


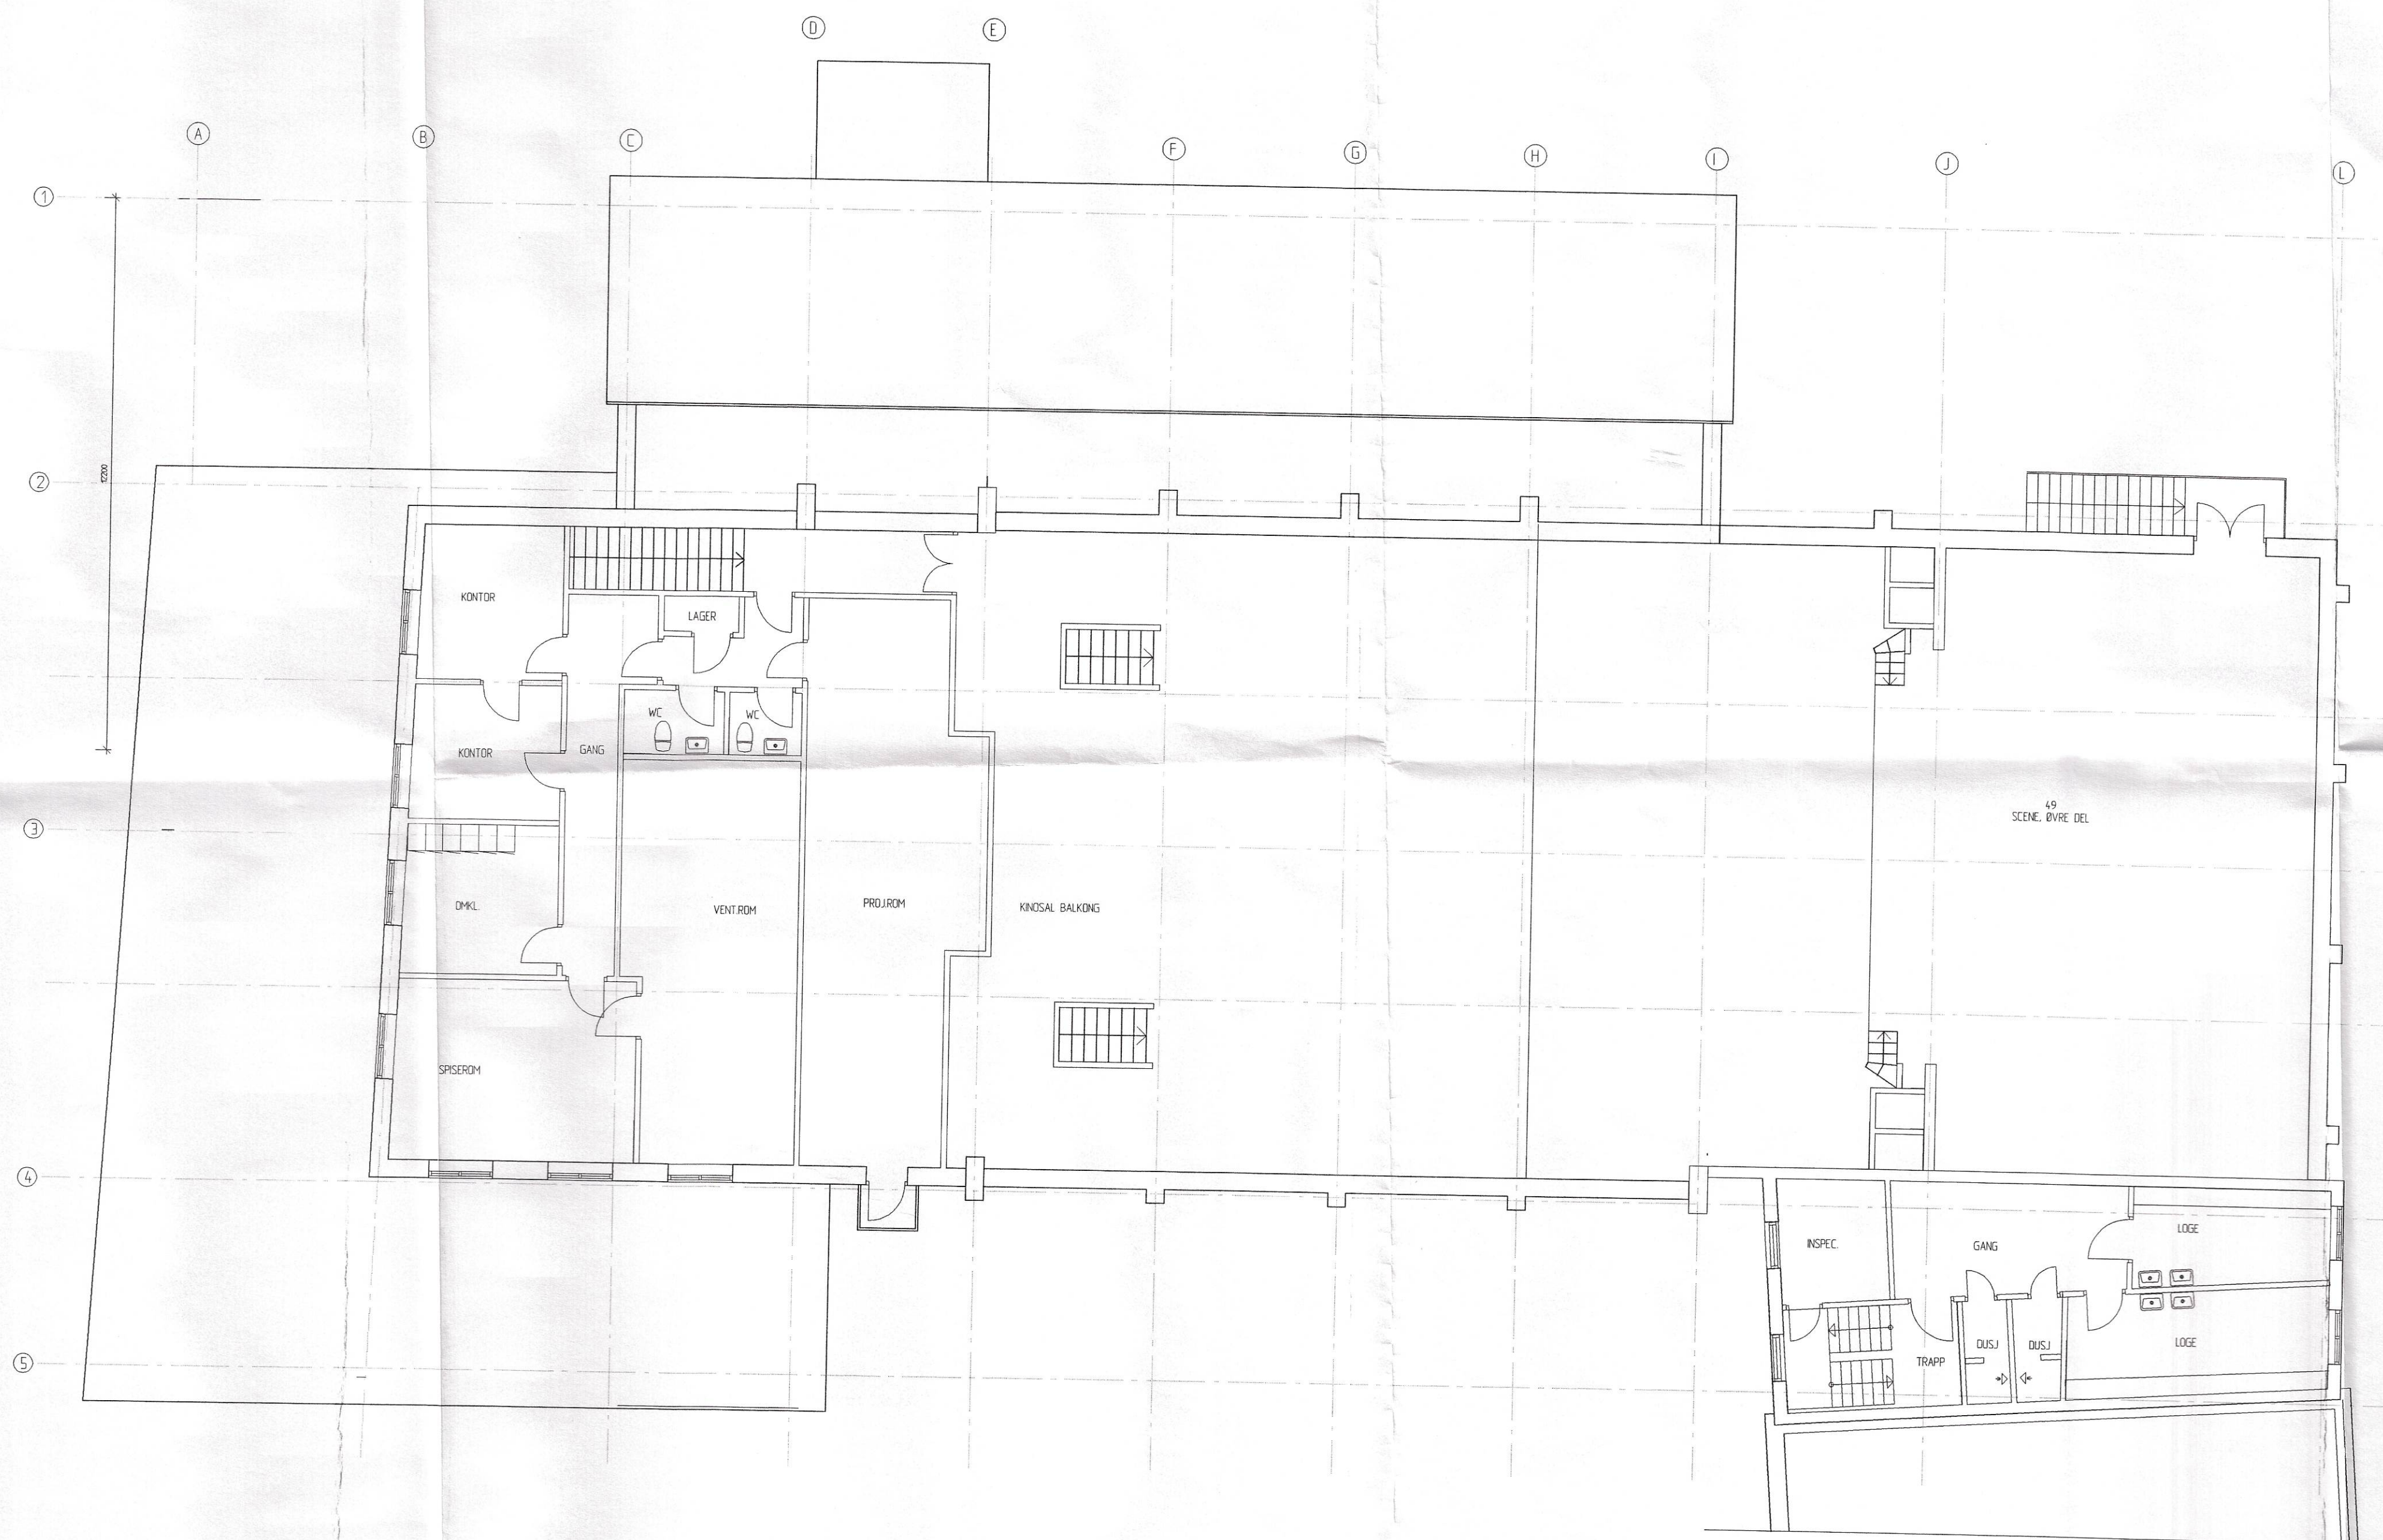

PLAN 2 ETAGE

	Sjøberg & Stenberg arkitekter AS Postboks 511 St. Møll 2201 Kongsvinger Tlf. 628 17620 fax 628 14767				ÅSNES RÅDHUS BIBLIOTEKFLØY PLAN 2 ETASJE	
Filnavn A0-1-300	Prosj.nr. 0AS	Konstr./Tegnet 0AS	Dato 30.03.99	Målestokk 1:100	OPPMÅLING	