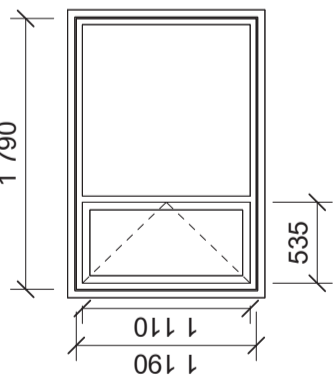
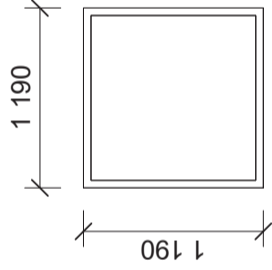
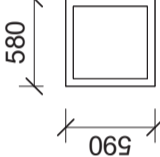
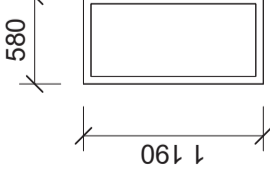
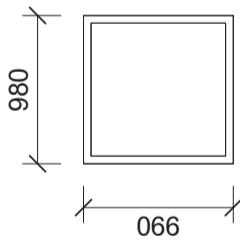
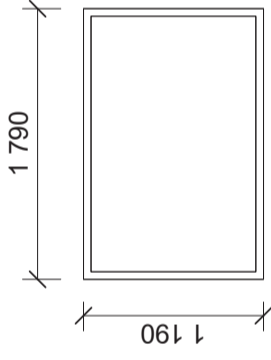
 <p>Vindustype ID07</p> <p>M-modul 6x6</p> <p>Antall 3</p> <p>Brannklasse</p>	 <p>Vindustype ID10</p> <p>M-modul 18x12</p> <p>Antall 4</p> <p>Brannklasse</p>	 <p>Vindustype ID12</p> <p>M-modul 12x12</p> <p>Antall 1</p> <p>Brannklasse</p>	 <p>Vindustype ID14</p> <p>M-modul 6x6</p> <p>Antall 3</p> <p>Brannklasse</p>
--	--	--	--

 <p>Vindustype ID15</p> <p>M-modul 6x12</p> <p>Antall 2</p> <p>Brannklasse</p>	 <p>Vindustype ID16</p> <p>M-modul 10x10</p> <p>Antall 13</p> <p>Brannklasse</p>	 <p>Vindustype ID17</p> <p>M-modul 18x12</p> <p>Antall 1</p> <p>Brannklasse E130</p>
---	---	---

Window Schedule

Type	Beskrivelse	Antall	Høyde	Bredde	B.H.	Hengsling	Karmmateriale	U-verdi	Glassmateriale	Kommentarer	Brannklasse	Plassering	G-verdi
ID07	Åpningsvindu 6x6M	2	600	600	1500	Side Innslående	Aluminiumbeslått vakuumpregnet tre	0.8 /m²K inkl. karm/ramme	Hammerglass P4A eller tilsv.		Baderom		39%
ID10	18x12M	4	1190	1790	910	Side Innslående	Aluminiumbeslått vakuumpregnet tre	0.8 /m²K inkl. karm/ramme	Hammerglass P4A eller tilsv.		Aktivitetsrom		39%
ID12	Fastvindu 12x12M	1	1210	1210	900		Aluminiumbeslått vakuumpregnet tre	0.8 /m²K inkl. karm/ramme	Hammerglass P4A eller tilsv.		Vid entreen		39%
ID14	Fastvindu 6x6M	3	610	600	1500		Aluminiumbeslått vakuumpregnet tre	0.8 /m²K inkl. karm/ramme	Hammerglass P4A eller tilsv.		Aktivitetsrom		39%
ID15	Fastvindu 6x12M	2	1210	600	900		Aluminiumbeslått vakuumpregnet tre	0.8 /m²K inkl. karm/ramme	Hammerglass P4A eller tilsv.		Aktivitetsrom og gang		39%
ID16	Fastvindu 10x10M	11	1010	1000	1100		Aluminiumbeslått vakuumpregnet tre	0.8 /m²K inkl. karm/ramme	Hammerglass P4A eller tilsv.	Verksted - må kontrollmåles	Verksted		39%
ID17	Fastvindu 18x12M	1	1210	1810	900		Aluminiumbeslått vakuumpregnet tre	0.8 /m²K inkl. karm/ramme	Hammerglass P4A eller tilsv.		Aktivitetsrom		39%
Grand total: 24													

Alle vinduer kontrollmåles på plass før bestilling

F01	2022-01-09	For anskaffelse	Mardus
Rev.	Dato	Beskrivelse	Fagkontroll
			Godkjent

Utarbeidet

Godkjent

Delte dokumentet er utarbeidet av Norconsult AS som del av det oppdraget som fremgår nedenfor. Opphavsretten tilhører Norconsult AS. Dokumentet må bare benyttes til det formål som oppdragsavtalen beskriver, og må ikke kopieres eller gjøres tilgjengelig på annen måte eller i større utstrekning enn formålet tilsier.

Statsbygg

Målestokk (gjelder A2)

1 : 50

Håkøya Ungdomssenter  
Aktivitetsbygg  
Vindusskjema