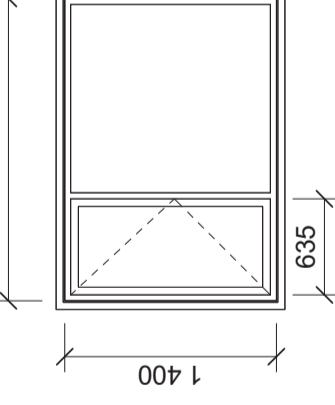
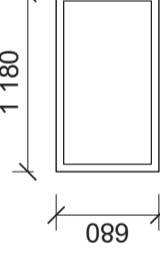
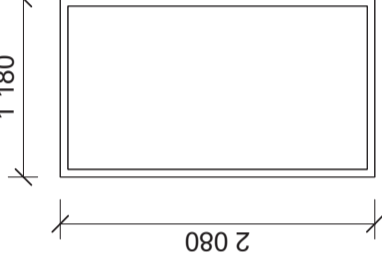
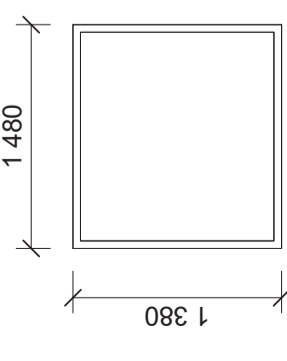
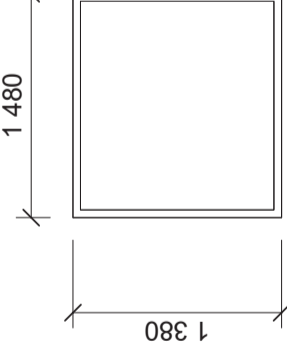
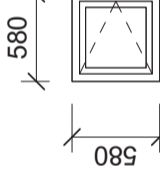
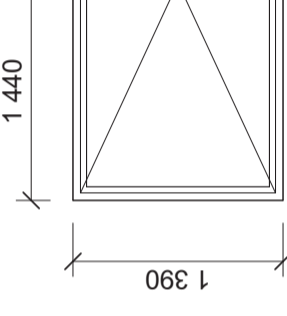
 <p>Vindustype ID01 M-modul 18x16 Antall 19 Brannklasse</p>	 <p>Vindustype ID02 M-modul 20x14 Antall 17 Brannklasse</p>	 <p>Vindustype ID03 M-modul 12x7 Antall 1 Brannklasse</p>	 <p>Vindustype ID04 M-modul 12x21 Antall 2 Brannklasse</p>
 <p>Vindustype ID05 M-modul 15x14 Antall 3 Brannklasse</p>	 <p>Vindustype ID06 M-modul 15x14 Antall 1 Brannklasse EI30</p>	 <p>Vindustype ID07 M-modul 6x6 Antall 6 Brannklasse</p>	 <p>Vindustype ID08 M-modul 15x14 Antall 1 Brannklasse</p>

Alle vinduer kontrollmåles på plass før bestilling

Vindusskjema

Type	Beskrivelse	Antall	Høyde	Breidd	B.H.	Hengsling	Karmmateriale	U-verdi	Glasstype	Kommentarer	Brannklasse	Plassering	G-verdi
ID01 18x16M	Todelt vindu, åpningsbart	19	1600	1800	750	Side Innadslående	Aluminiumbeslått vakuumpregnert tre	0.8 W/m²K inkl. karm/ramme	Hammerglass P4A eller tilsv.			Administrasjonsavdeling	39%
ID02 20x14M	Todelt vindu, rømningsvindu	17	1400	2000	700	Side Innadslående	Aluminiumbeslått vakuumpregnert tre	0.8 W/m²K inkl. karm/ramme	Hammerglass P4A eller tilsv.			Soverom, vaktrom, skjermingsrom, kontor avdelingsleder	39%
ID03 Fastvindu 12x7M	Fastvindu	1	700	1200	1400		Aluminiumbeslått vakuumpregnert tre	0.8 W/m²K inkl. karm/ramme	Hammerglass P4A eller tilsv.			Garderobe	39%
ID04 Fastvindu 12x21M	Fastvindu	2	2100	1200	0		Aluminiumbeslått vakuumpregnert tre	0.8 W/m²K inkl. karm/ramme	Hammerglass P4A eller tilsv.			Panoramavindu gang	39%
ID05 Fastvindu 15x14M	Fastvindu	3	1400	1500	700		Aluminiumbeslått vakuumpregnert tre	0.8 W/m²K inkl. karm/ramme	Hammerglass P4A eller tilsv.			Stue	39%
ID06 Fastvindu 15x14M EI30	Fastvindu	1	1400	1500	750		Aluminiumbeslått vakuumpregnert tre	0.8 W/m²K inkl. karm/ramme	Hammerglass P4A eller tilsv.		EI30	Ventareal	39%
ID07 Åpningsvindu 6x6M	Åpningsbart vindu	6	600	600	1400	Side Innadslående	Aluminiumbeslått vakuumpregnert tre	0.8 W/m²K inkl. karm/ramme	Hammerglass P4A eller tilsv.			Baderom, vaskerom og kjøkken	39%
ID08 Åpningsvindu 15x14M	Åpningsbart vindu	1	1410	1510	700	Side Innadslående	Aluminiumbeslått vakuumpregnert tre	0.8 W/m²K inkl. karm/ramme	Hammerglass P4A eller tilsv.			Vaktrom	39%
Grand total: 50													

F01	2022-01-09	For anskaffelse
Rev.	Dato	Beskrivelse
		Utarbeidet
		MarLus
		Fagkontroll
		Godkjent

Dette dokumentet er utarbeidet av Norconsult AS som del av det oppdraget som fremgår nedenfor. Opphavsretten tilhører Norconsult AS. Dokumentet må bare benyttes til det formål som oppdragsavtalen beskriver, og må ikke kopieres eller gjøres tilgjengelig på annen måte eller i større utstrekning enn formålet tilsier.

Statsbygg
Målestokk (gjelder A2)
1 : 50

Håkøya Ungdomssenter
Hovedbygg
Vindusskjema