




Dørtype	M-modul	Antall	Brannklasse
ID01	11x21	1	EI30

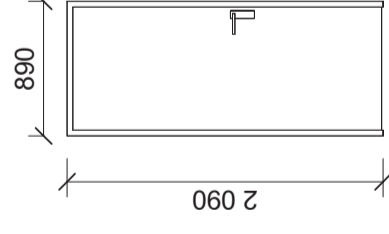


Dørtype	M-modul	Antall	Brannklasse
ID04	10x21	3	

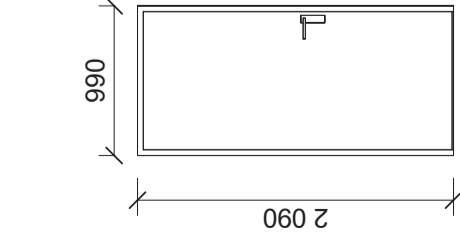


Dørtype	M-modul	Antall	Brannklasse
ID20	9x21	2	EI30

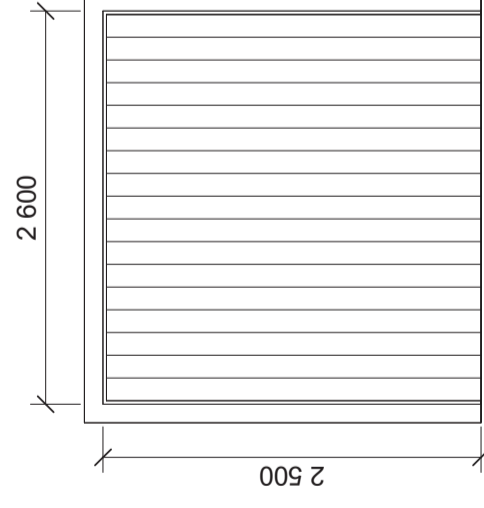


Dørtype	M-modul	Antall	Brannklasse
ID21	26x25	2	

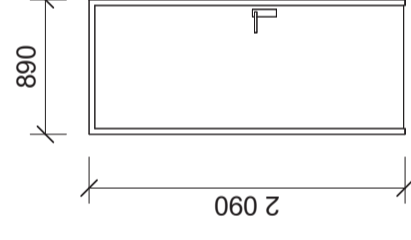

Dørtype	M-modul	Antall	Brannklasse
ID18	10x21	1	

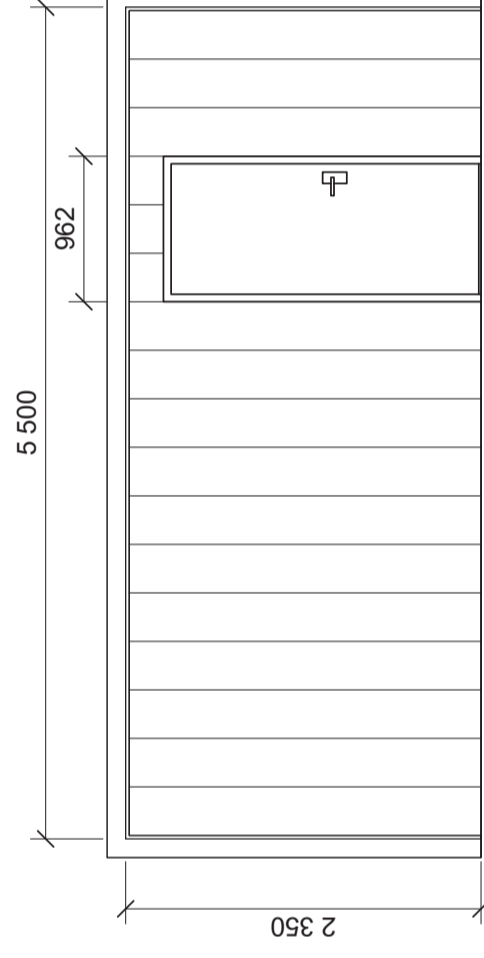

Dørtype	M-modul	Antall	Brannklasse
ID22	55x23	1	

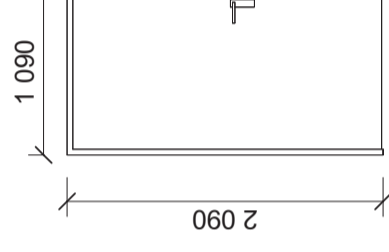

Dørtype	M-modul	Antall	Brannklasse
ID19	8x21	1	

Door Schedule

Type	Beskrivning	Antall	Høyde	Bredde	Brannklasse	Karmmateriale	Dørbladmateriale	Lydklasse	U-verdi	Kommentarer
ID01	Tredør 10x21M	8	2110	1010	-	Malt tre	Malt tre	Se Lydplan		
ID04	Tredør 9x21M	1	2110	910	-	Malt tre	Malt tre	Se Lydplan		
ID18	Tredør 9x21M EI30	2	2110	910	EI30	Malt tre	Malt tre	Se Lydplan		
ID19	Tredør 11x21M	1	2110	1110	-	Malt tre	Malt tre	Se Lydplan		
ID20	Inngangsdør 10x21M	3	2110	1010	-	Malt tre	Malt tre	Se Lydplan	0,8 W/m²K	
ID21	Garasjeport 26x25 M	2	2500	2600		Stål	Stål	Se Lydplan		Må kunne åpnes med automatikk
ID22	Garasjeport 55x23 M	1	2350	5500		Stål	Stål	Se Lydplan		Garasjeport med integrert dør - automatikk må skiftes fra befinning

Grand total: 18

Alle dører kontrollmåles på plass før bestilling

Farger angis i A07 - Rombehandlingskjema Leilighetsbygg

Rev.	F01	2022-01-09	For anskaffelse	MarLus	EiIDel	MarLus	Godkjent
					Utarbeidet	Fagkontroll	
					Beskrivelse		

Dette dokumentet er utarbeidet av Norconsult AS som del av det oppdraget som fremgår nedenfor. Opphavsretten tilhører Norconsult AS. Dokumentet må bare benyttes til det formål som oppdragsavtalen beskriver, og må ikke kopieres eller gjøres tilgjengelig på annen måte eller i større utstrekning enn formålet tilsier.

Statsbygg

1 : 50

Håkøya Ungdomssenter
Leilighetsbygg
Dørskjema

Norconsult

Oppdragsnummer
52204090

Tegningsnummer
A-62-00-01

Revisjon
F01