


Trase1

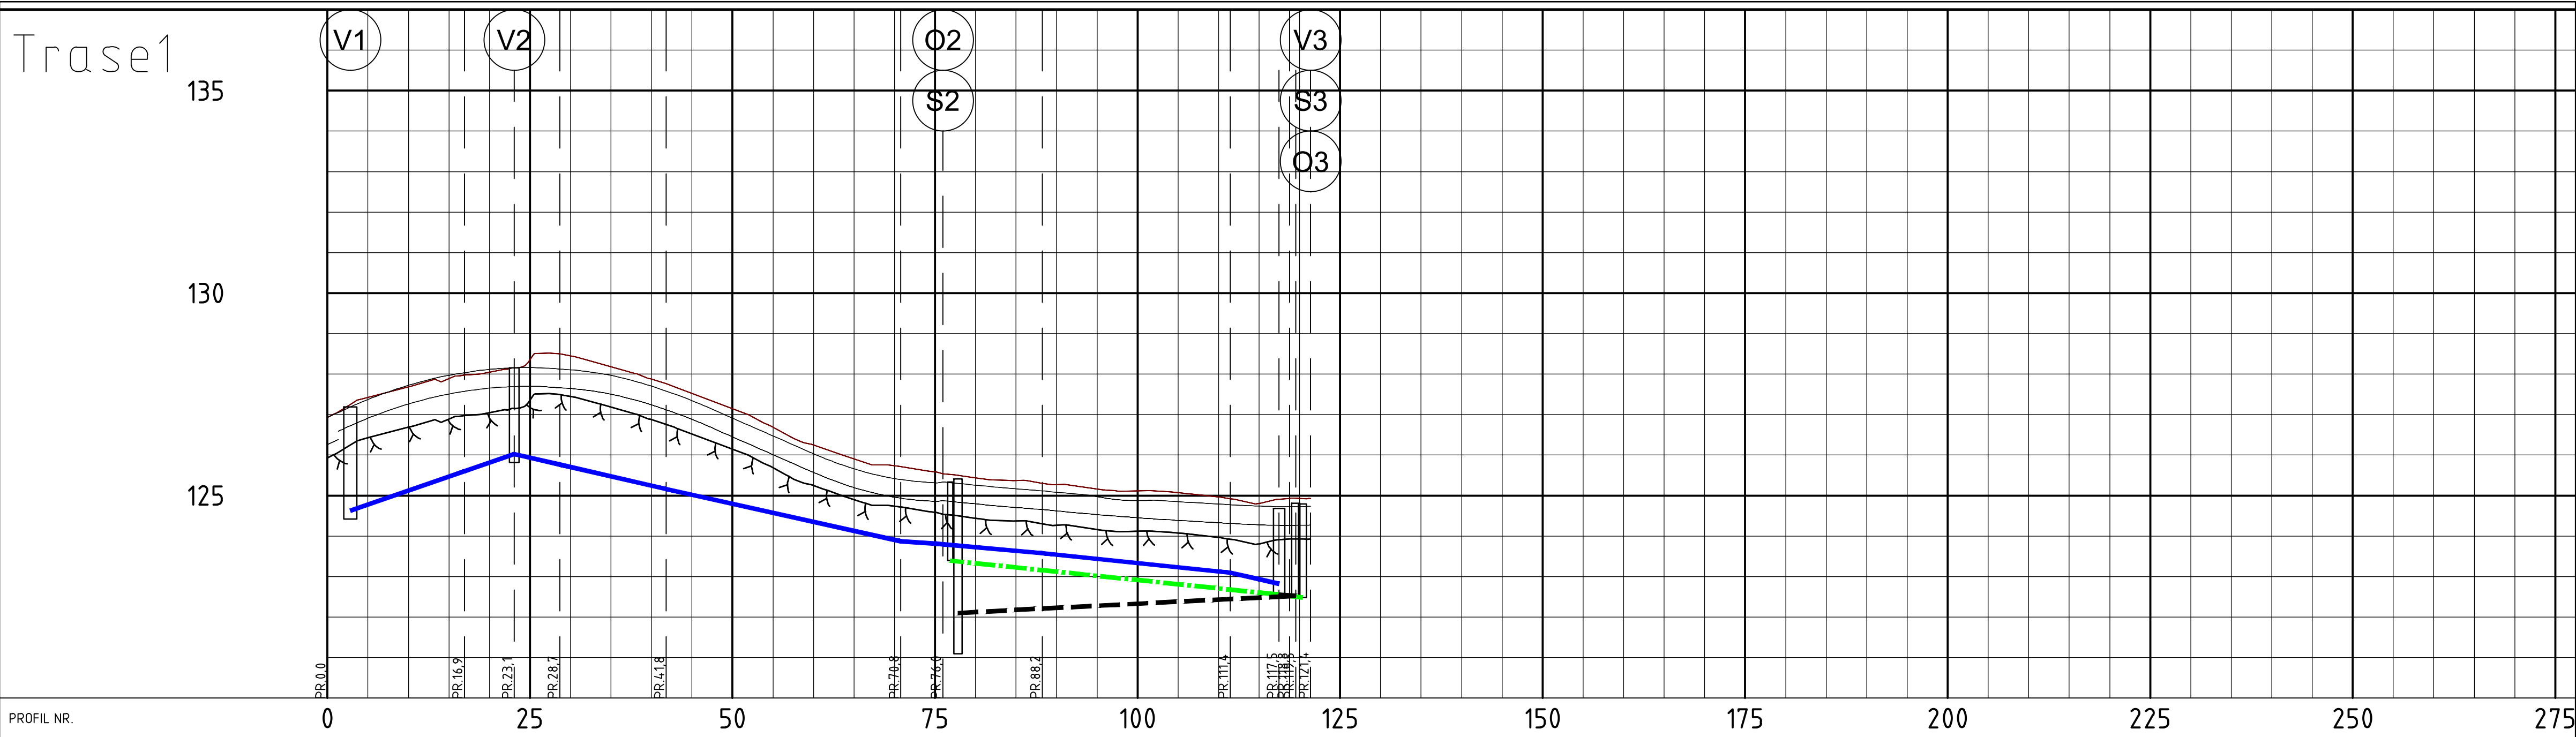


PROFIL NR.			
Grunneier			
Markslag			
Grunnforhold			
TERRENG H/TOPP VEGDEKKE		127.05	127.37
Hor.vinkelpunktavstand i m		127.37	127.72
Vannledning	Kumavstand i m	127.97	128.12
	Fall i ‰	128.16	128.11
	Kote utf. topp	127.97	127.70
	Type og dim	127.34	126.91
Spillvannsledning	Kumavstand i m	126.47	126.03
	Fall i ‰	125.66	125.42
	Kote innv. bunn	125.87	125.81
	Type og dim	125.98	125.08
Overvannsledning	Kumavstand i m	124.97	124.88
	Fall i ‰	124.85	124.79
	Kote innv. bunn	124.71	124.73
	Type og dim	124.73	124.71

MERKNADER:

- Høyder og fall på eksisterende ledninger ukjent/usikker. Dette må avdekkes for påkoblingspunktene S1, O1, V1, S4, SF13 og eksisterende kum 28783.
- Ledninger skal legges frostfritt. Ledninger med mindre overdekning enn 1,2m isoleres.
- Trase7 innebærer langsføring langs eksisterende vann- og spillvannsledning. Disse skal være i drift under hele anleggsperioden. Plassering og høyder av eksisterende ledninger må avdekkes på forhånd.

HENVISNING:

- VA-krav Levanger kommune: ta kontakt med VA-ansvarlig i kommunen.
- utgitte VA-miljøblad
- Geoteknisk rapport

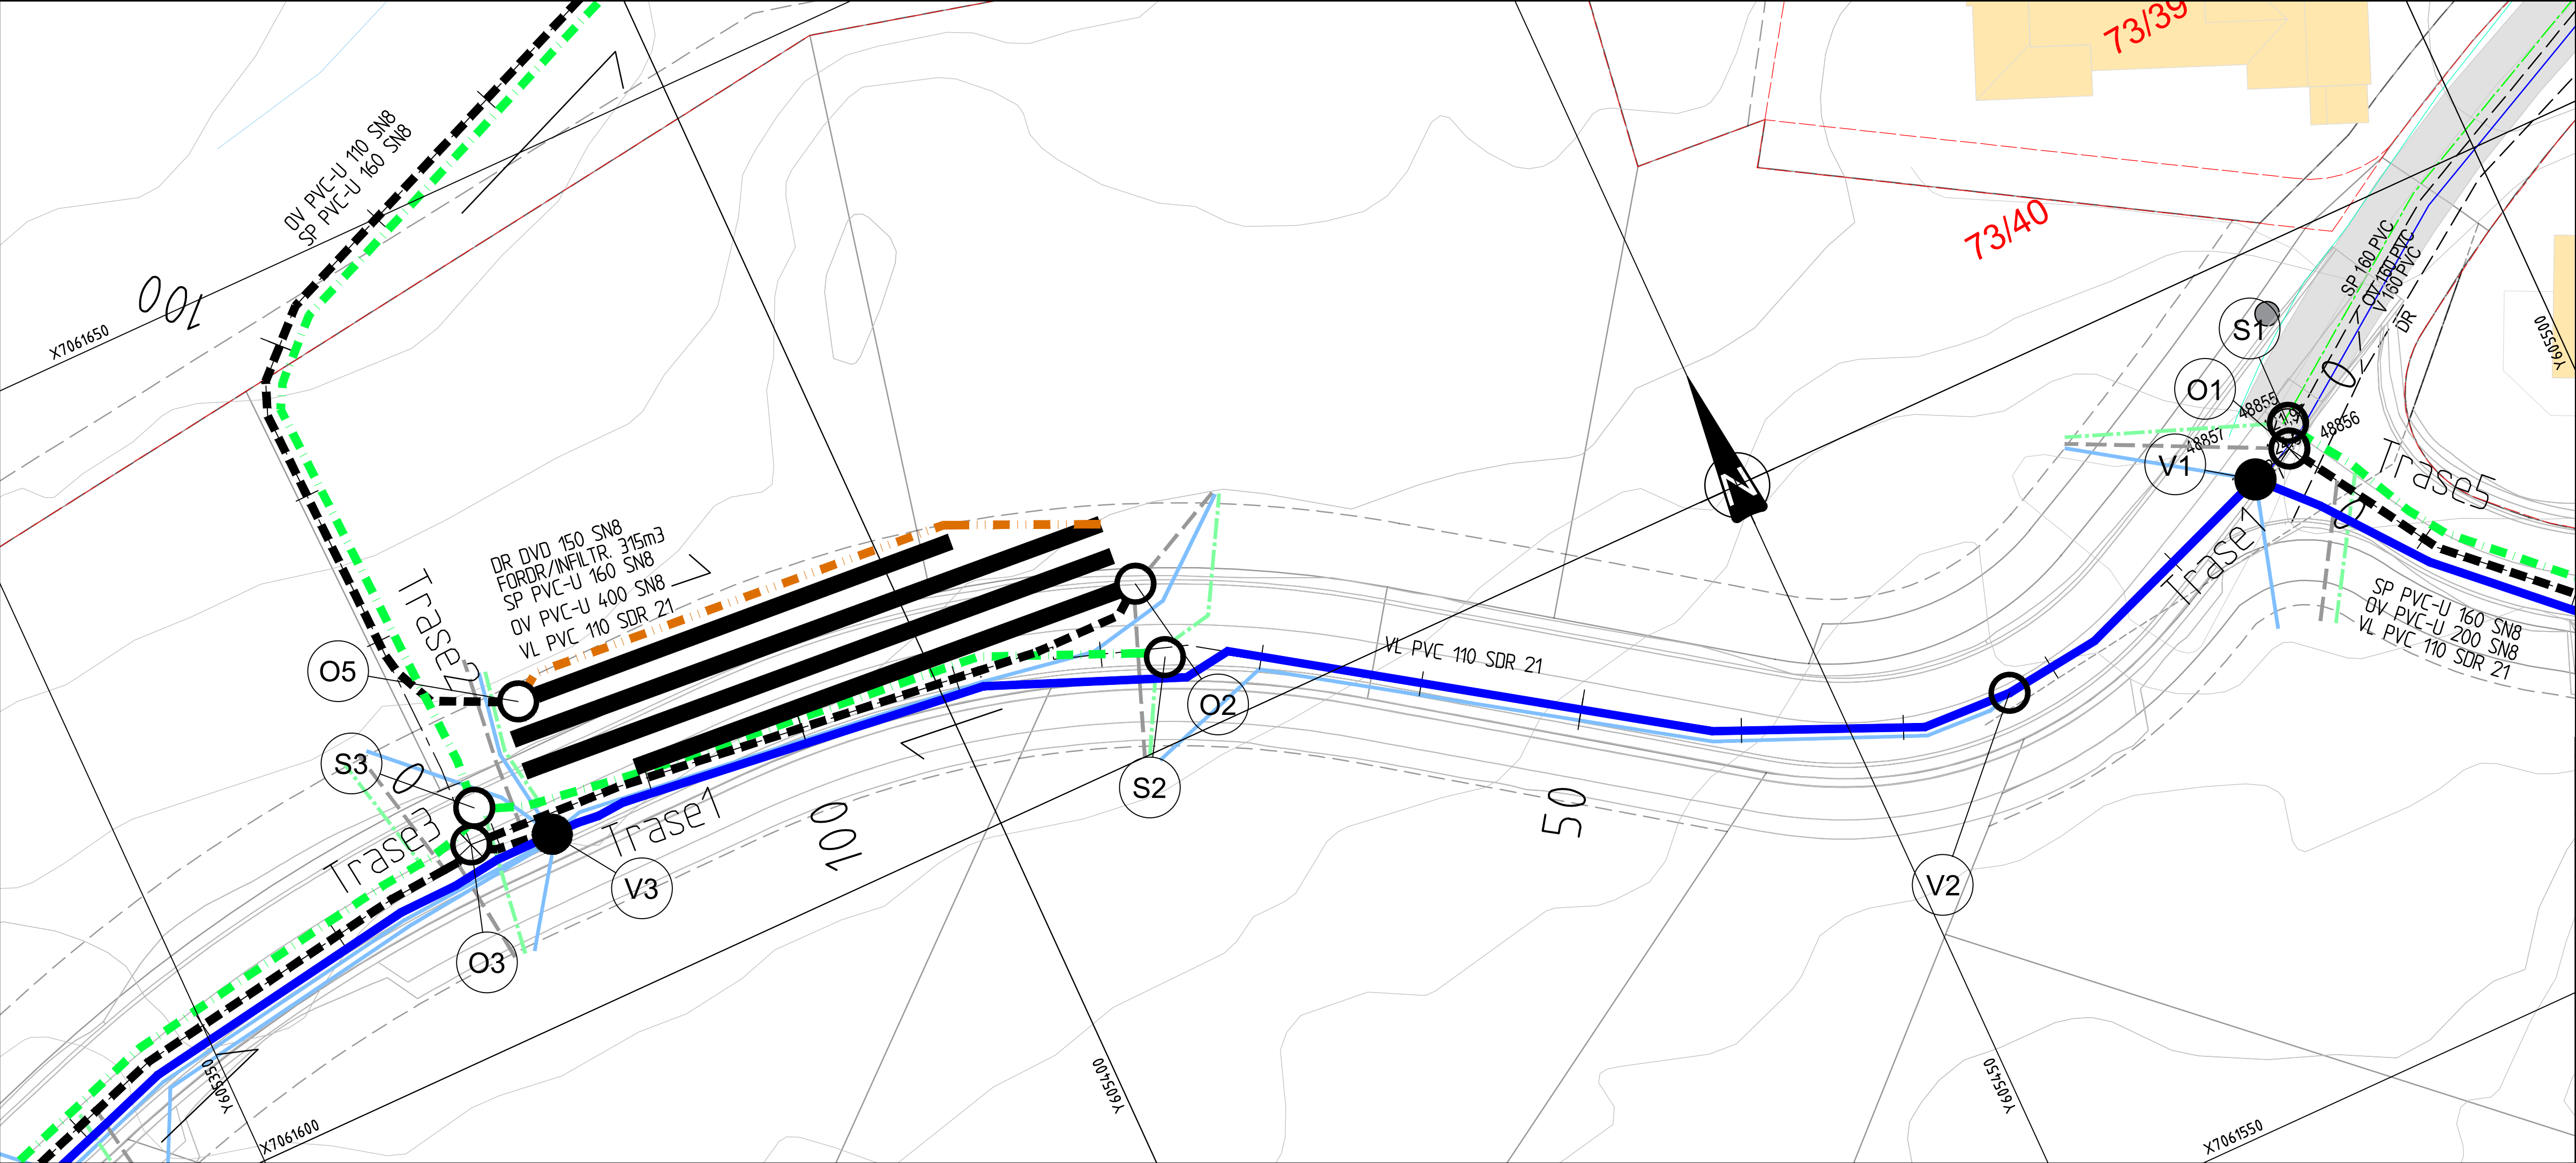

TEGNFORKLARING

	Prosjektert	Eksisterende	Sanert
Vannledning	—	—	—
Spillvann	—	—	—
Overvann	—	—	—
Drens	—	—	—
Avløpfelles	—	—	—
Stikkledning vann	—	—	—
Stikkledning spillvann	—	—	—
Stikkledning overvann	—	—	—
Kum (AF/OV/V/SP)	○	○	⊗
Kumnummer	○	○	○
Brannuttak Kum	●	●	●
Sandfang Grøft / Gate	■	■	■
Eiendomsgrense	—	—	—
Plangrense	—	—	—
Kabler (bakken)	—	—	—
Høyspent (luft)	—	—	—
Lengdeprofil: overflate veg	—	—	—
Lengdeprofil: terrengoverflate	—	—	—
Lengdeprofil: antatt fjell	—	—	—

Rev	Endring	Utf.	Kontr.	Dato
Oppdragsgiver		Utført av		
Levanger kommune		NOMIRG		
Tittel		Dato		
Gottås - VVA		13.09.2022		
Vann og avløp		Målestokk		
Plan- og profiltegning		1:500/1:250		
Trase1		Format		
		A1		
		Sweco oppdragsnr.		
		10220124-005		
		Sweco oppdragsleder		
		Jørgen Barstad		
		Tegningsstatus		
		ANBUD		
Fagdisiplin		Status	Rev.	
W		H201	B	00