



Trase3

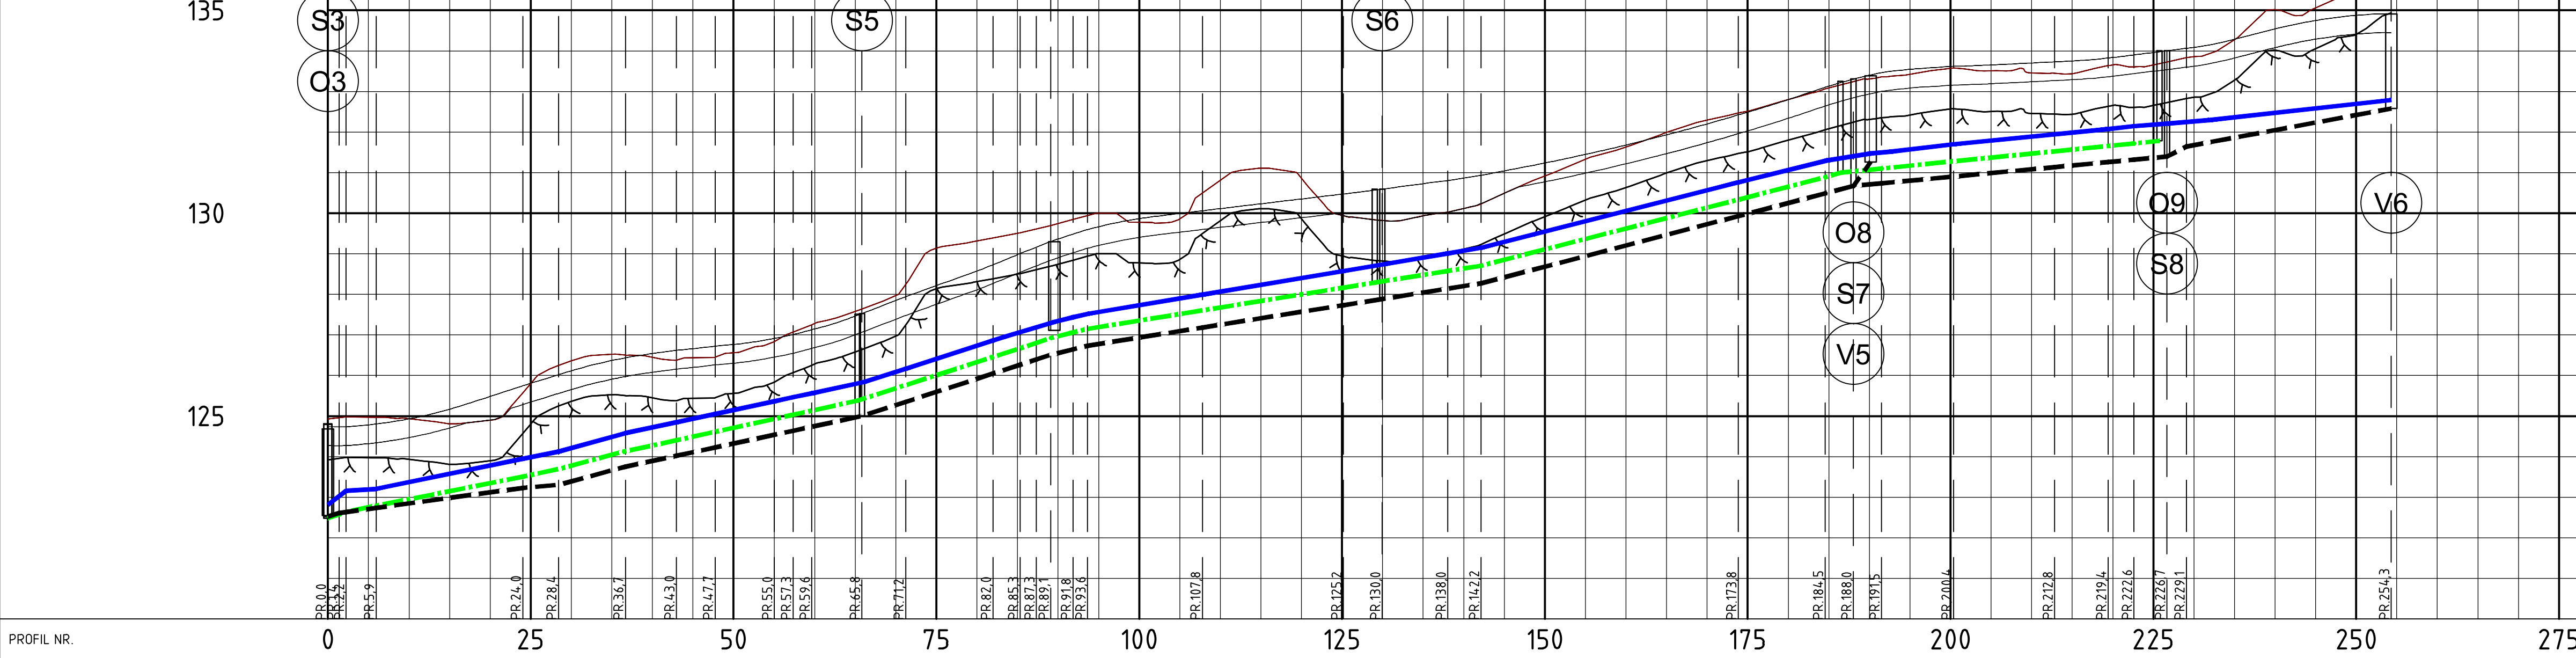

PROFIL NR.		
Grunneier		
Markslag		
Grunnforhold		
TERRENG H/TOPP VEGDEKKE		124.74
Hor.vinkelpunktavstand i m		124.78
Vannledning	Kumavstand i m	124.93
	Fall i ‰	125.17
	Kote utf. topp	125.48
Spillvannsledning	Kumavstand i m	125.81
	Fall i ‰	126.12
	Kote innv. bunn	126.37
Overvannsledning	Kumavstand i m	126.54
	Fall i ‰	126.66
	Kote innv. bunn	126.76

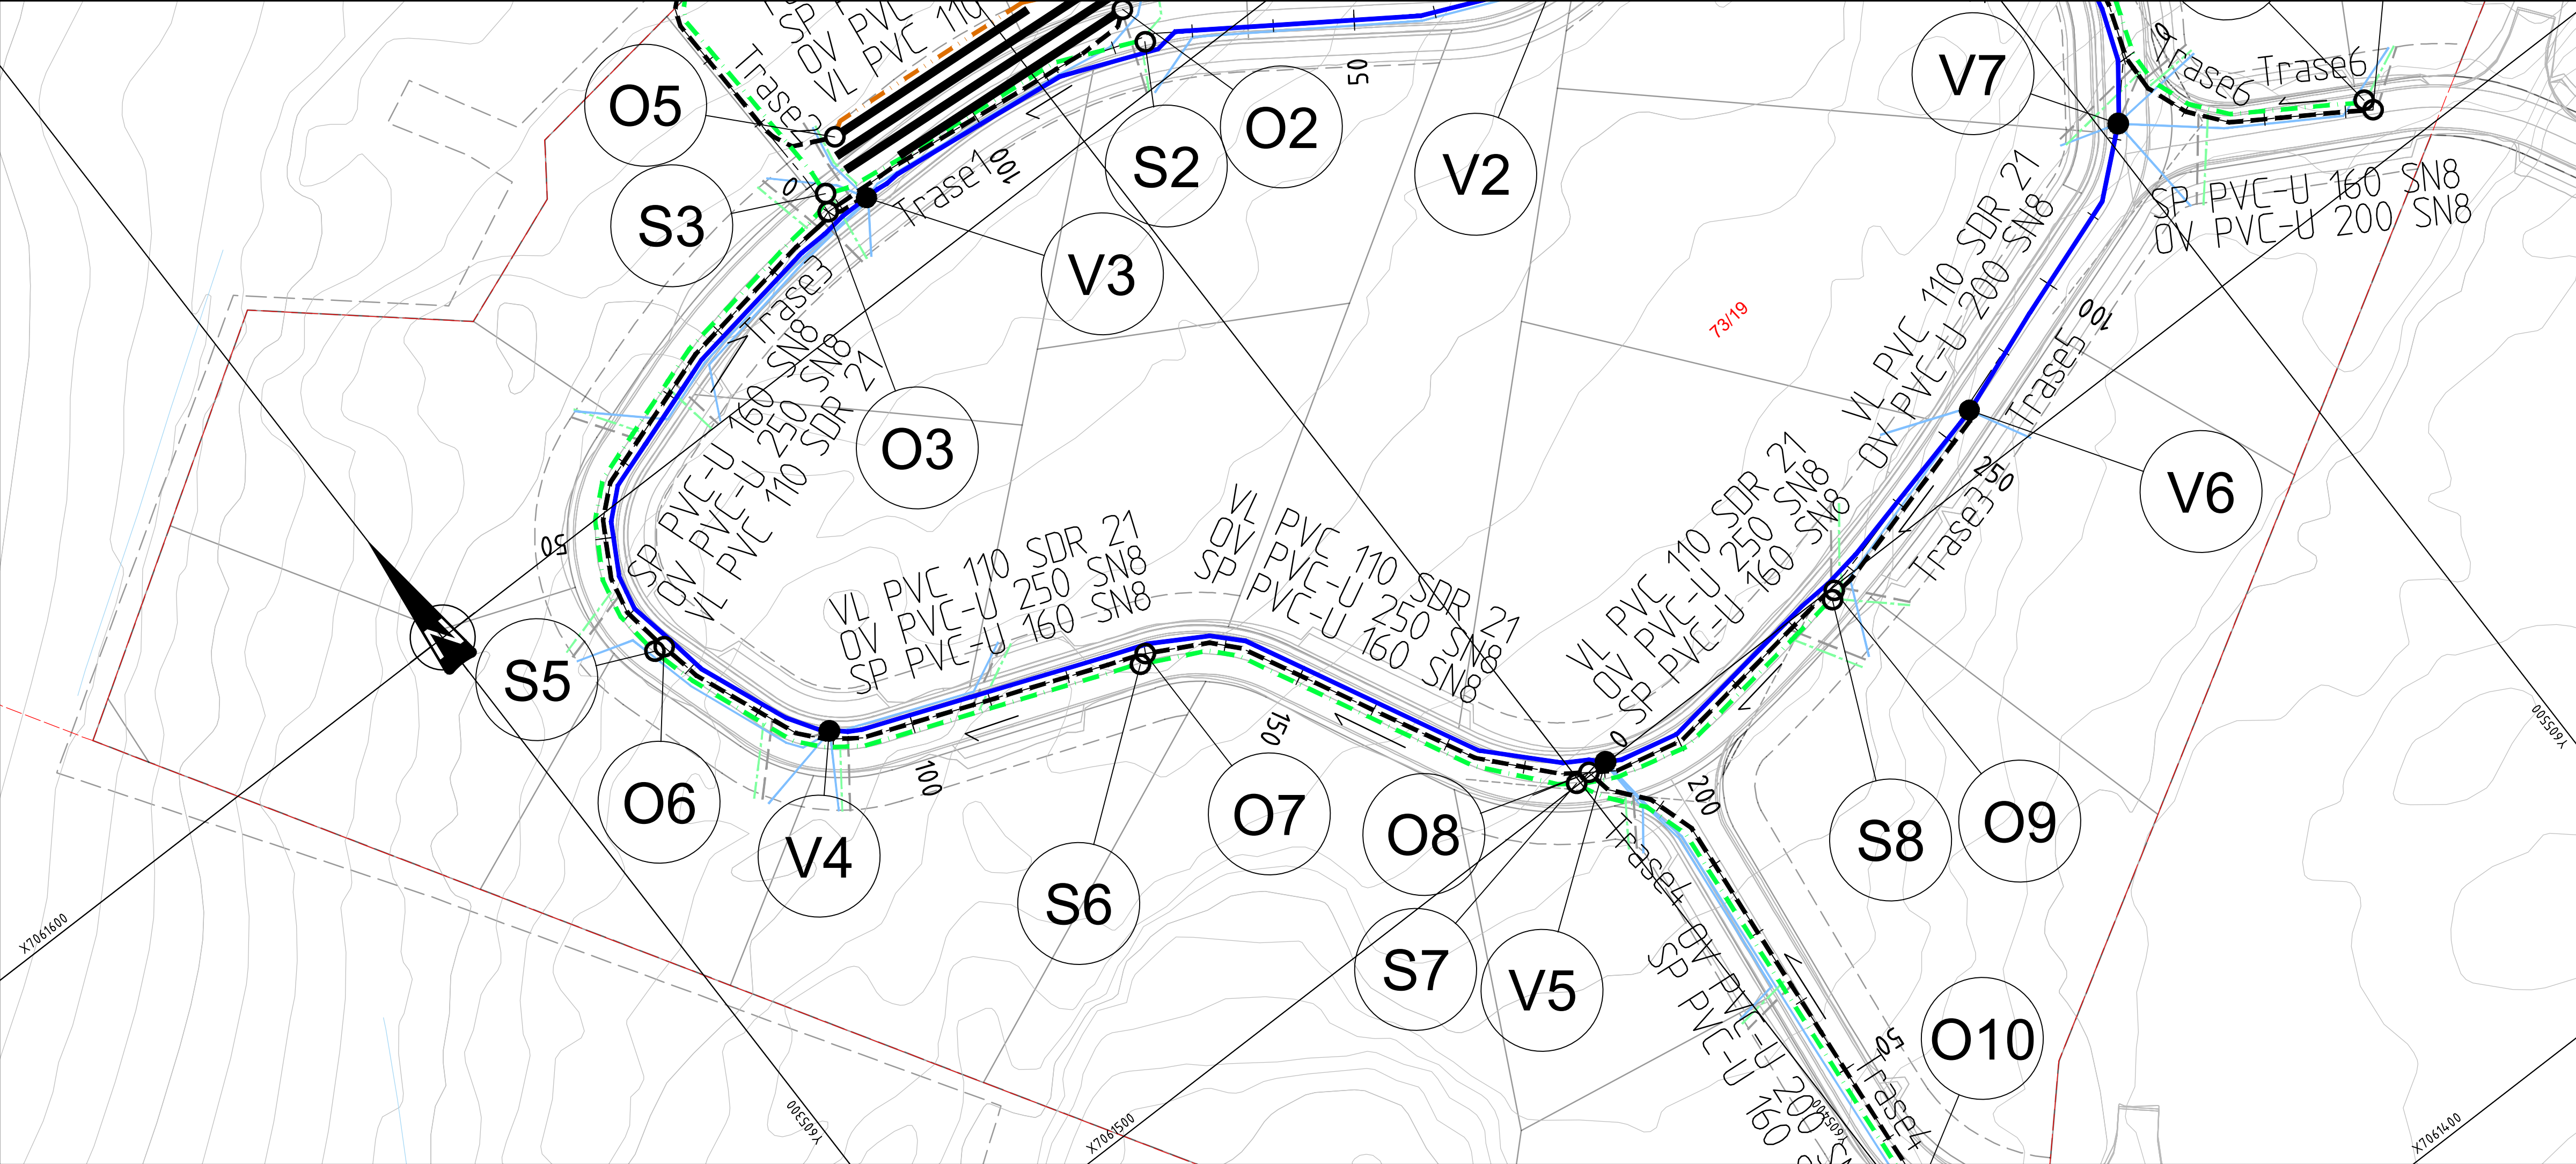

MERKNADER:

- Høyder og fall på eksisterende ledninger ukjent/usikker. Dette må avdekkes for påkoblingspunktene S1, O1, V1, S4, SF13 og eksisterende kum 28783.
- Ledninger skal legges frostfritt. Ledninger med mindre overdekning enn 1,2m isoleres.
- Trase7 innebærer langsføring langs eksisterende vann- og spillvannsledning. Disse skal være i drift under hele anleggsperioden. Plassering og høyder av eksisterende ledninger må avdekkes på forhånd.

HENVISNING:

- VA-krav Levanger kommune: ta kontakt med VA-ansvarlig i kommunen.
- utgitte VA-miljøblad
- Geoteknisk rapport

TEGNFORKLARING

	Prosjektert	Eksisterende	Sanert
Vannledning			
Spillvann			
Overvann			
Drens			
Avløpfelles			
Stikkledning vann			
Stikkledning spillvann			
Stikkledning overvann			
Kum (AF/OV/V/SP)			
Kumnummer			
Brannuttak Kum			
Sandfang Grøft / Gate			
Eiendomsgrense			
Plangrense			
Kabler (bakken)			
Høyspent (luft)			
Lengdeprofil: overflate veg			
Lengdeprofil: terrengoverflate			
Lengdeprofil: antatt fjell			

Rev	Endring	Utf.	Kontr.	Dato
Oppdragsgiver		Utført av	Kontr. av	
Levanger kommune		NOMIRG	NOSVEB	
Tittel		Dato	Ansvarlig	
Gottås - VVA		13.09.2022	NOBAJO	
		Målestokk	1:500	
Vann og avløp		Format	A1	
Plan- og profiltegning		Sweco oppdragsnr.	10220124-005	
Trase3		Sweco oppdragsleder	Jørgen Barstad	
SWECO 		Tegningsstatus	ANBUD	
Fagdisiplin	Tegningsnummer	Status	Rev.	
W	H203	B		00