



Trase4

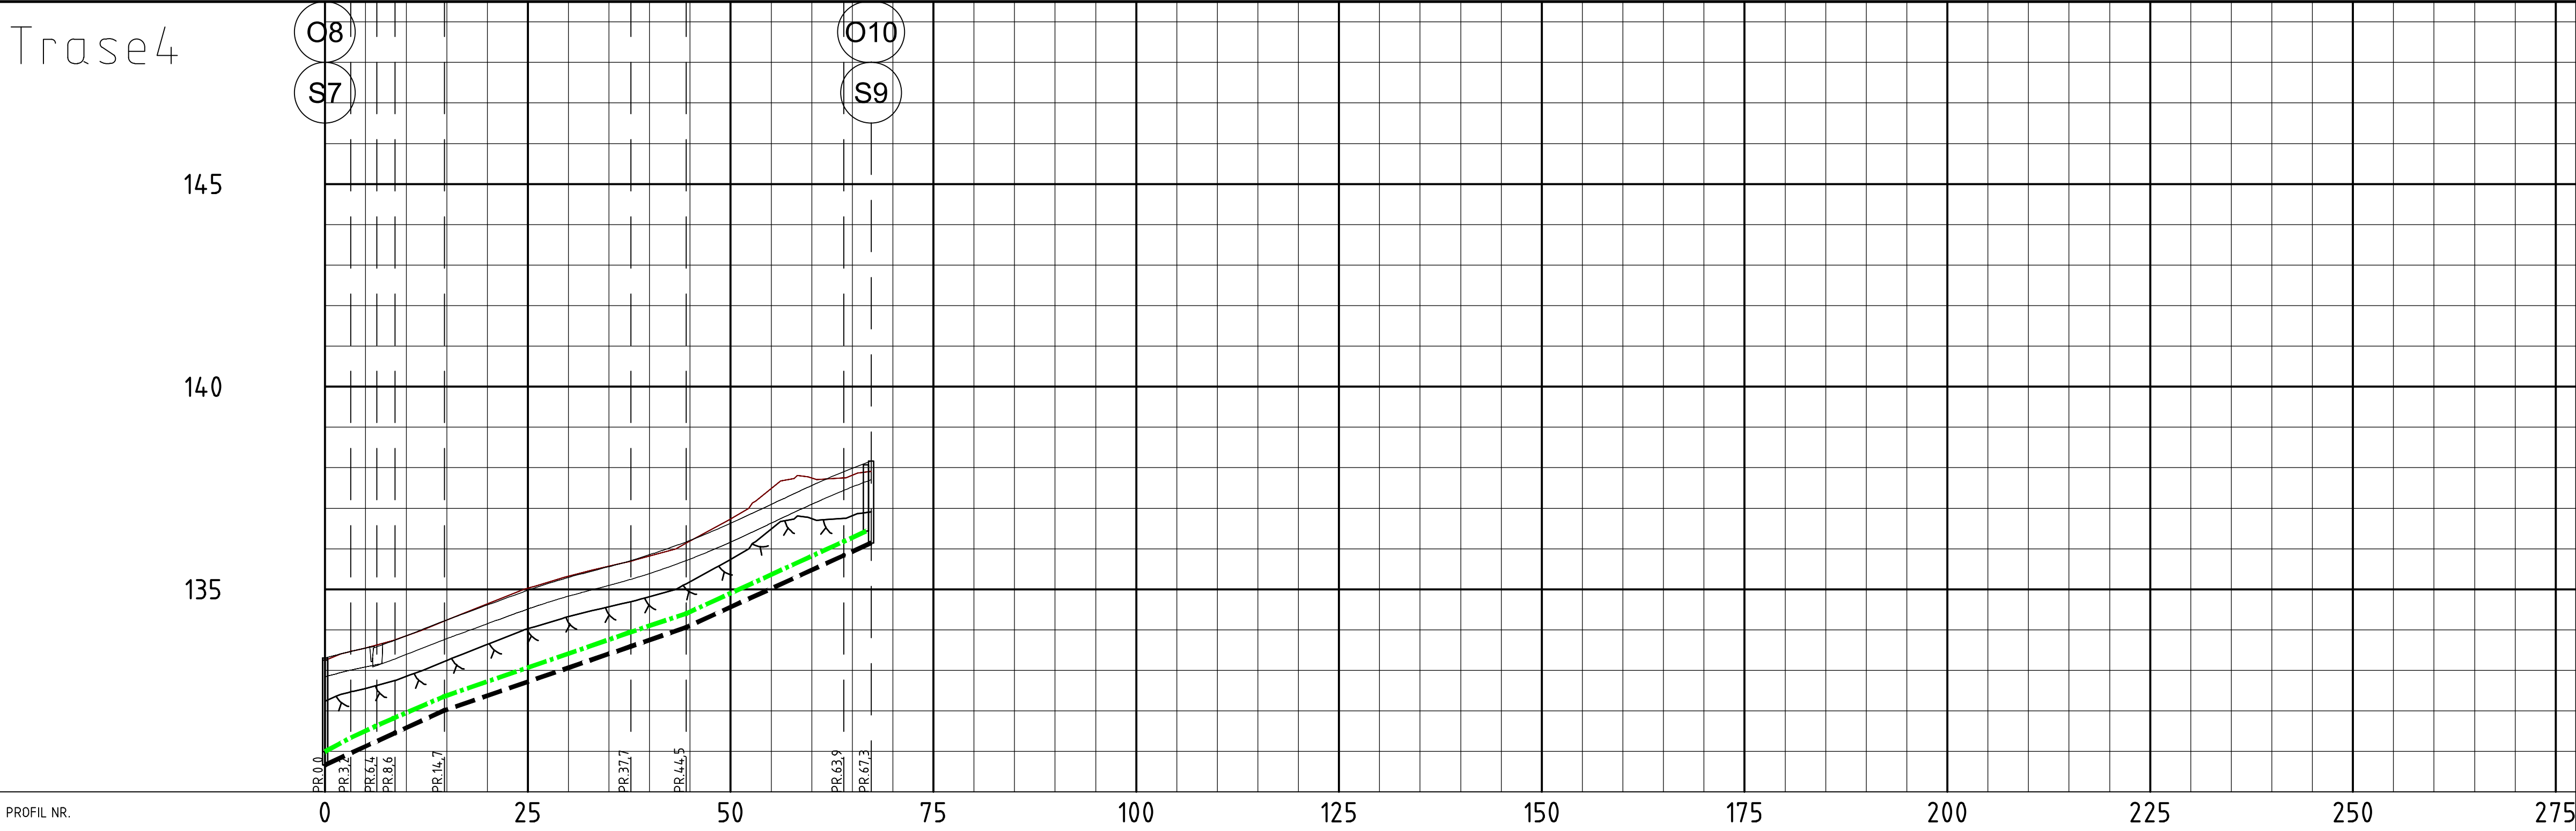

PROFIL NR.		
Grunneier		
Markslag		
Grunnforhold		
TERRENG H./TOPP VEGDEKKE		133,31 133,32 133,55 133,85 134,24 134,61 134,98 135,29 135,56 135,85 136,21 136,63 137,10 137,56 137,99 138,11
Spillvannsledning	Hor.vinkelpunktavstand i m	133,31 133,32 133,55 133,85 134,24 134,61 134,98 135,29 135,56 135,85 136,21 136,63 137,10 137,56 137,99 138,11
	Kumavstand i m	131,00 131,34 131,62 131,81 132,35 133,03 134,40 136,18 136,44
	Fall i ‰	131,00 131,34 131,62 131,81 132,35 133,03 134,40 136,18 136,44
	Kote innv. bunn	131,00 131,34 131,62 131,81 132,35 133,03 134,40 136,18 136,44
Overvannsledning	Type og dim	160Polyvinylklorid uten mykner Trykkløs SN8
	Kumavstand i m	130,67 130,99 131,25 131,46 132,01 133,59 134,06 135,84 136,14
	Fall i ‰	130,67 130,99 131,25 131,46 132,01 133,59 134,06 135,84 136,14
	Kote innv. bunn	130,67 130,99 131,25 131,46 132,01 133,59 134,06 135,84 136,14
Overvannsledning	Type og dim	200Polyvinylklorid uten mykner Trykkløs SN8
	Kumavstand i m	130,67 130,99 131,25 131,46 132,01 133,59 134,06 135,84 136,14
	Fall i ‰	130,67 130,99 131,25 131,46 132,01 133,59 134,06 135,84 136,14
	Kote innv. bunn	130,67 130,99 131,25 131,46 132,01 133,59 134,06 135,84 136,14

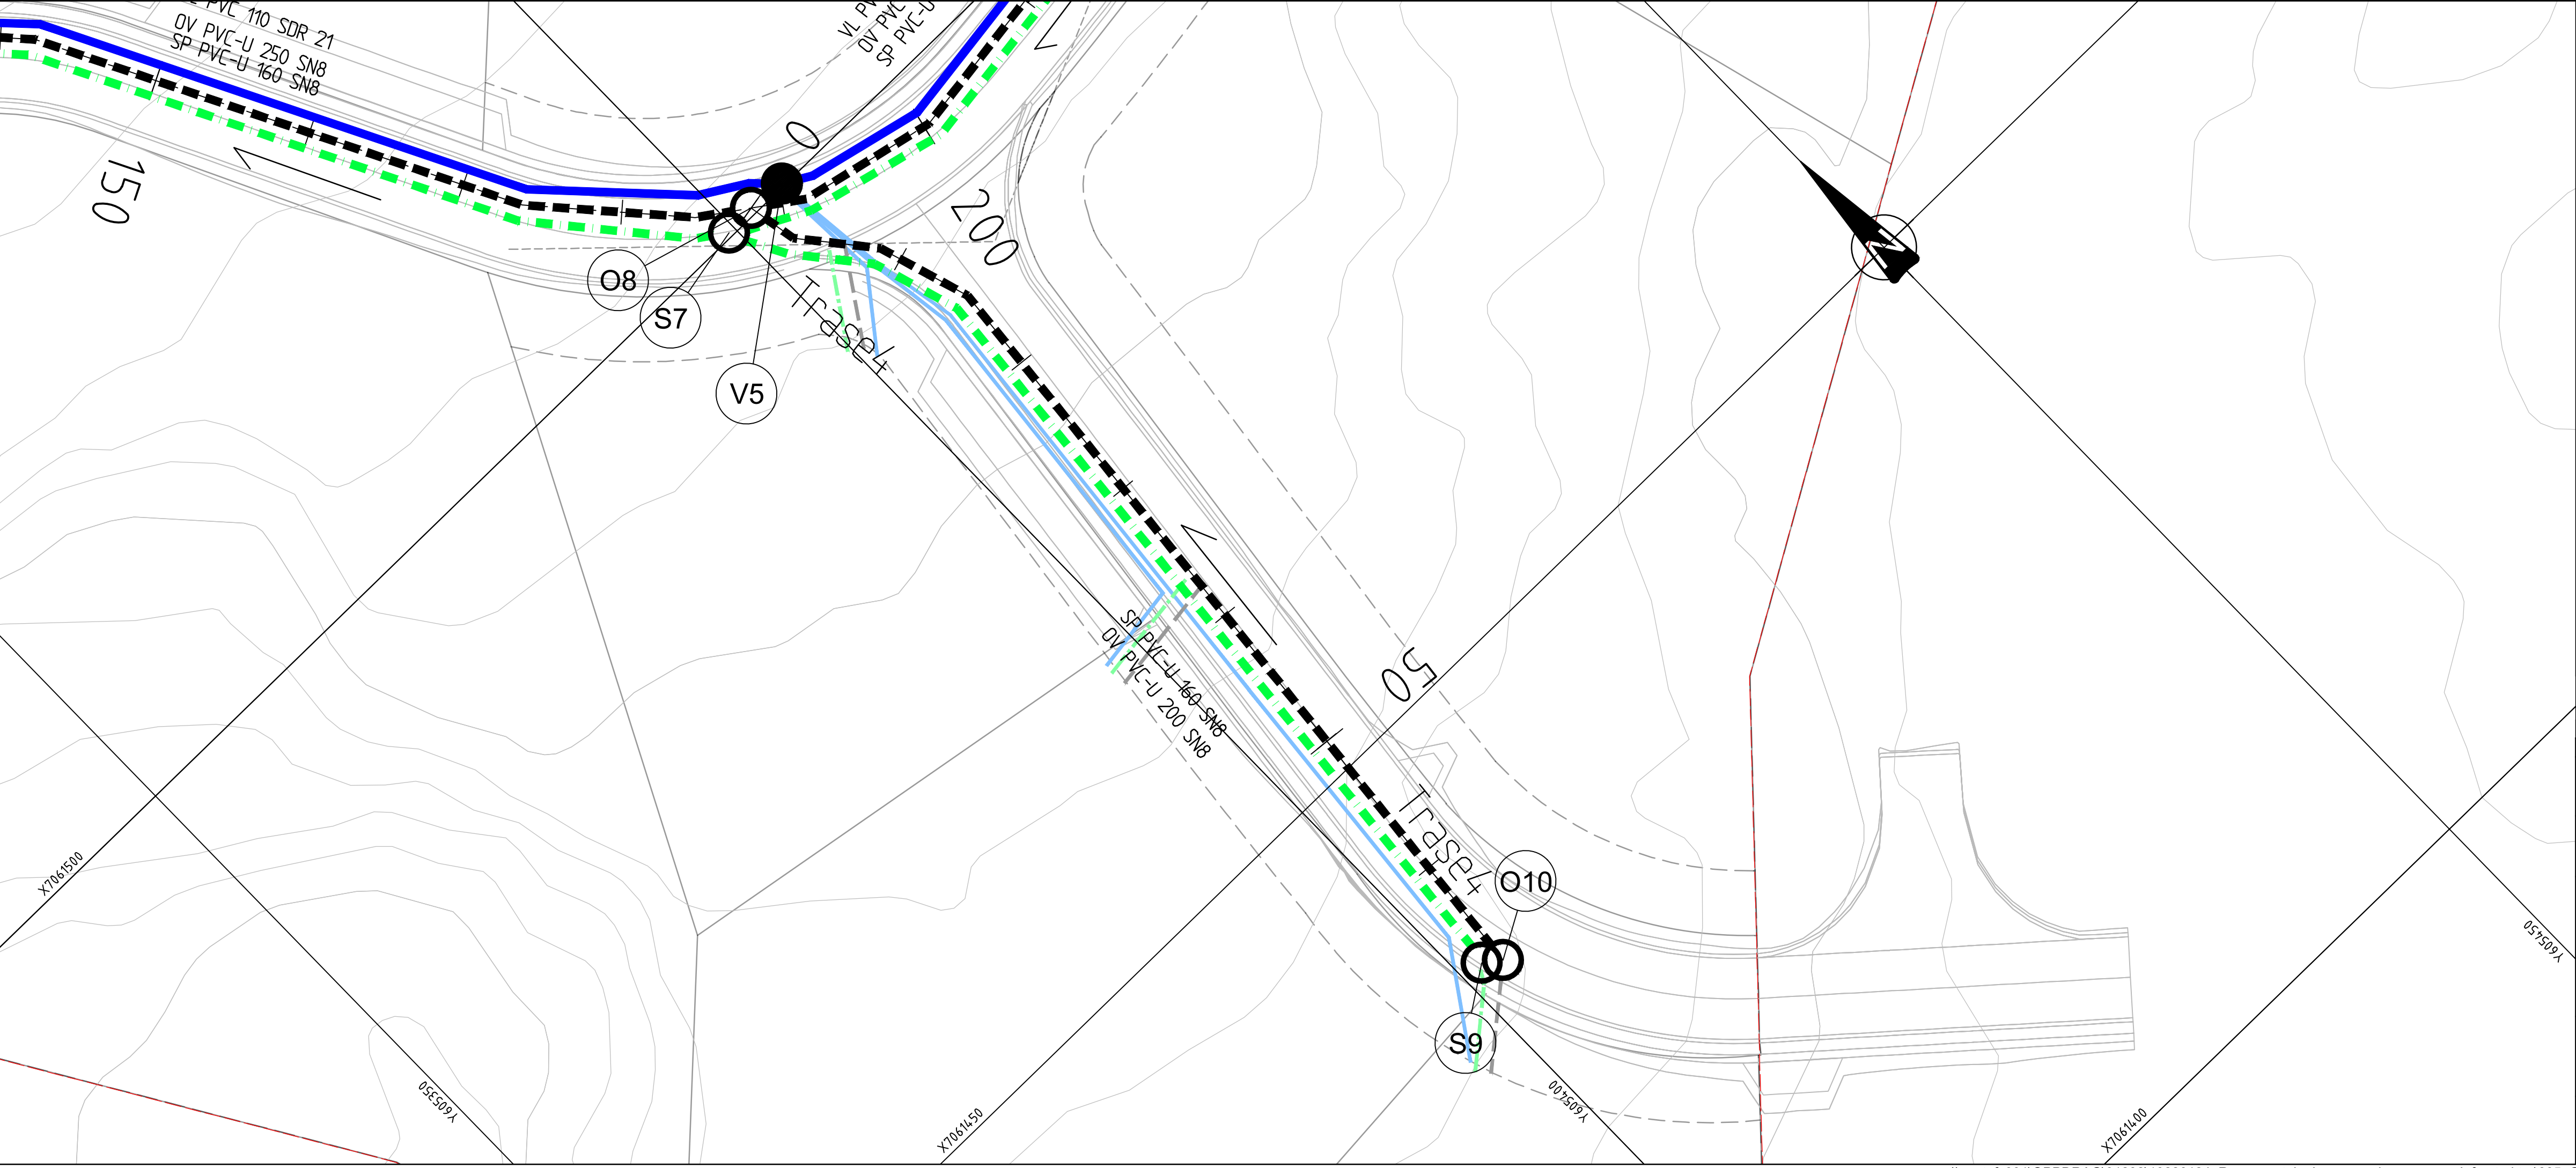

- MERKNADER:**
- Høyder og fall på eksisterende ledninger ukjent/usikker. Dette må avdekkes for påkoblingspunktene S1, O1, V1, S4, SF13 og eksisterende kum 28783.
 - Ledninger skal legges frostfritt. Ledninger med mindre overdekning enn 1,2m isoleres.
 - Trase7 innebærer langsføring langs eksisterende vann- og spillvannsledning. Disse skal være i drift under hele anleggsperioden. Plassering og høyder av eksisterende ledninger må avdekkes på forhånd.
- HENVISNING:**
- VA-krav Levanger kommune: ta kontakt med VA-ansvarlig i kommunen.
 - utgitte VA-miljøblad
 - Geoteknisk rapport

TEGNFORKLARING	Prosjektert	Eksisterende	Sanert
Vannledning			
Spillvann			
Overvann			
Drens			
Avløpfelles			
Stikkledning vann			
Stikkledning spillvann			
Stikkledning overvann			
Kum (AF/OV/V/SP)			
Kumnummer			
Brannuttak Kum			
Sandfang Grøft / Gate			
Eiendomsgrense			
Plangrense			
Kabler (bakken)			
Høyspent (luft)			
Lengdeprofil: overflate veg			
Lengdeprofil: terrengoverflate			
Lengdeprofil: antatt fjell			

Rev	Endring	Utf.	Kontr.	Dato
Oppdragsgiver		Utført av	Kontr. av	
Levanger kommune		NOMIRG	NOSVEB	
Tittel		Dato	Ansvarlig	
Gottås - VVA		13.09.2022	NOBAJO	
		Målestokk		
		1:500/1:250		
		Format		
		A1		
		Sweco oppdragsnr.		
		10220124-005		
		Sweco oppdragsleder		
		Jørgen Barstad		
		Tegningsstatus		
		ANBUD		
Fagdisiplin	Tegningsnummer	Status	Rev.	
W		H204	B	00