




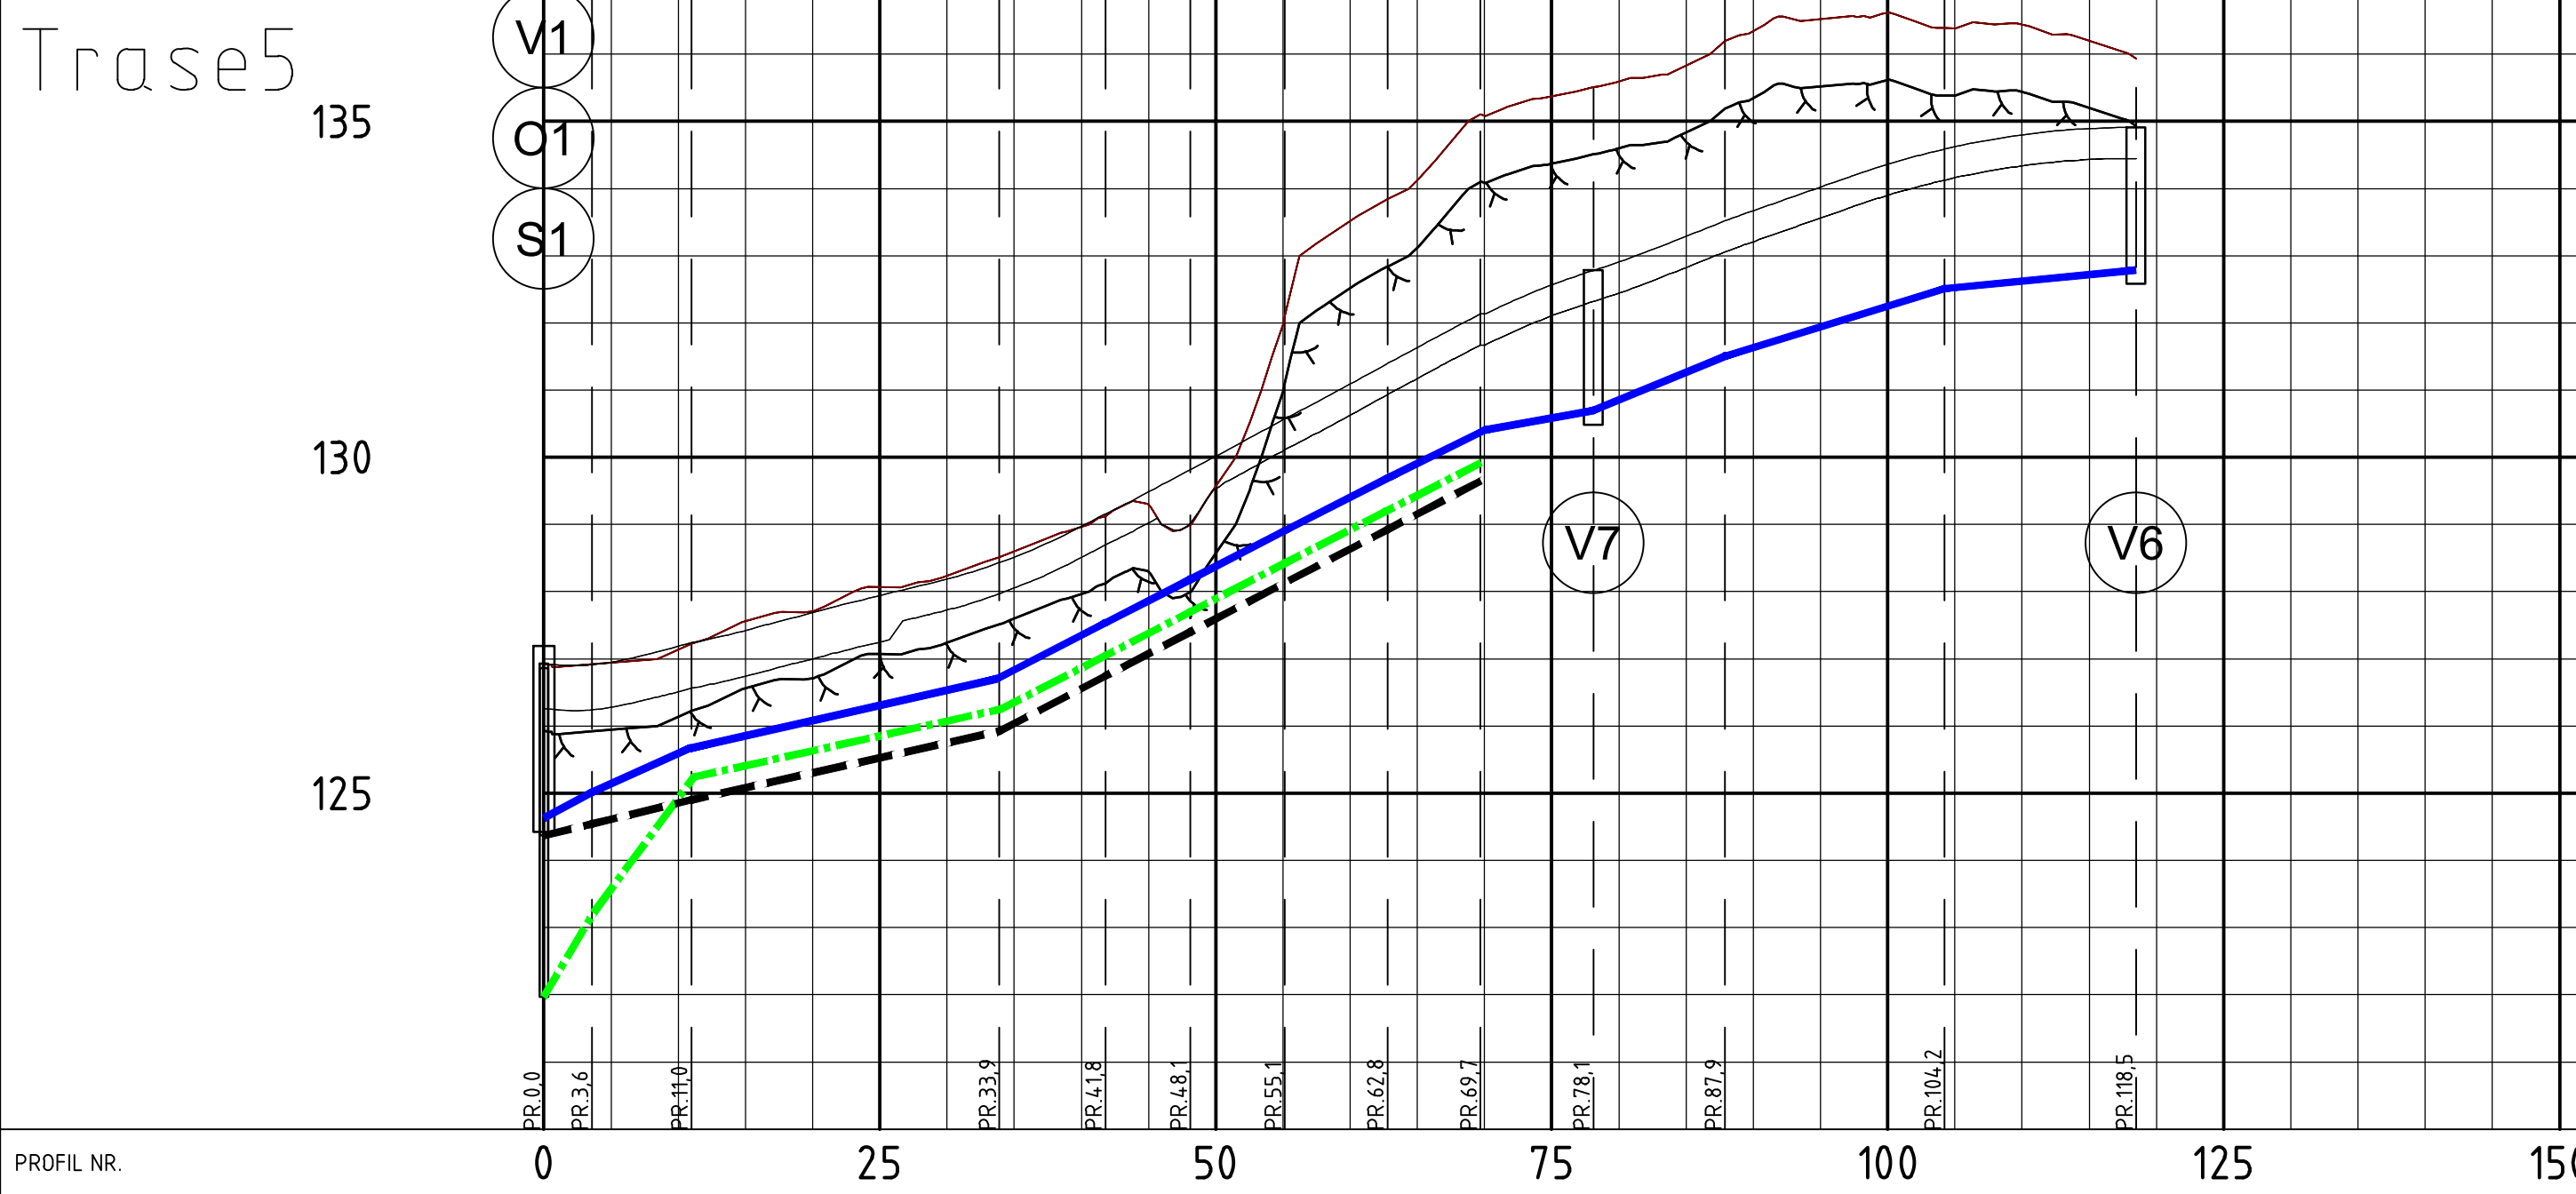

PROFIL NR.		
Grunneier		
Markslag		
Grunnforhold		
TERRENG H./TOPP VEGDEKKE		126.93
Hor.vinkelpunktavstand i m		0

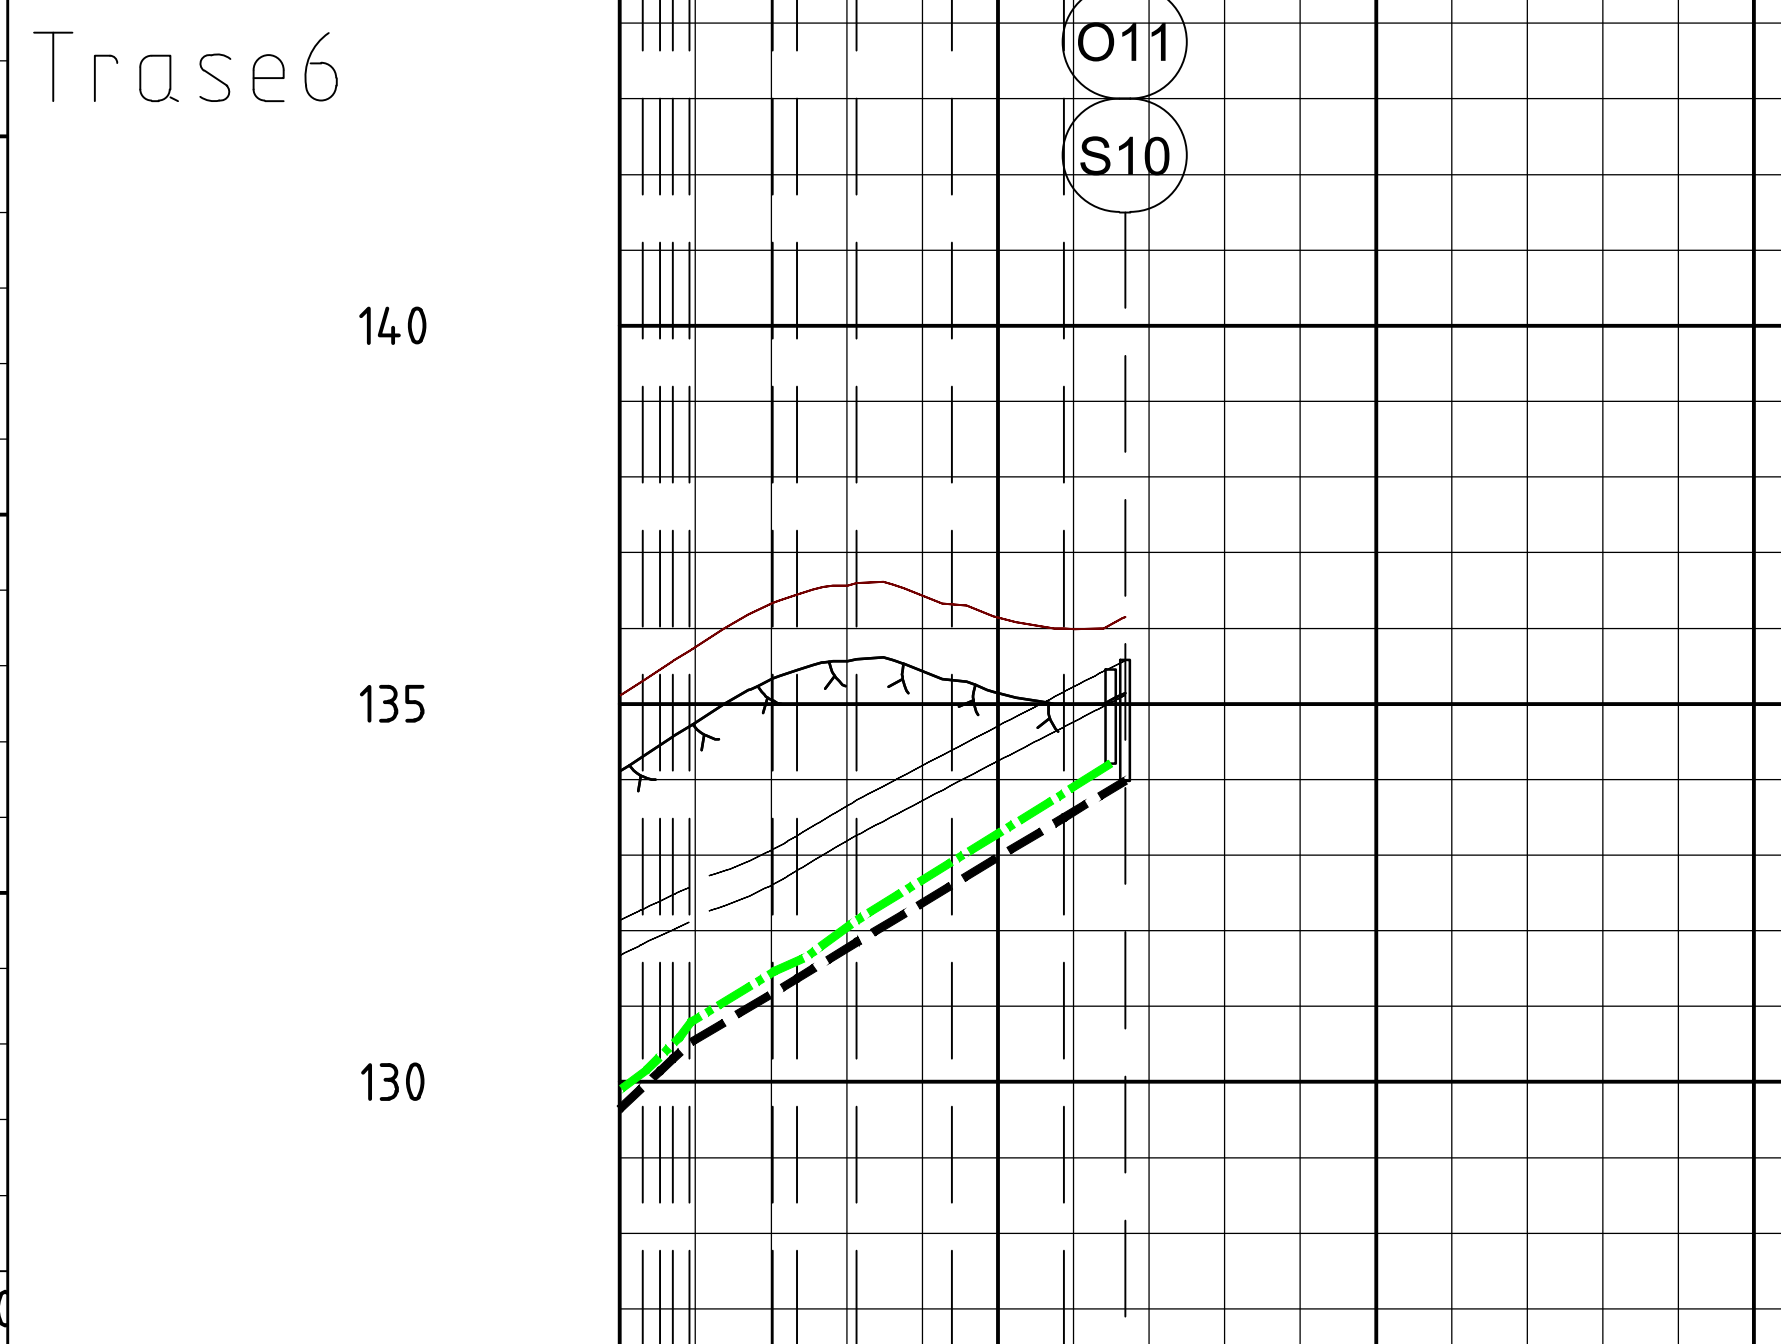

PROFIL NR.		
Grunneier		
Markslag		
Grunnforhold		
TERRENG H./TOPP VEGDEKKE		132.13
Hor.vinkelpunktavstand i m		0

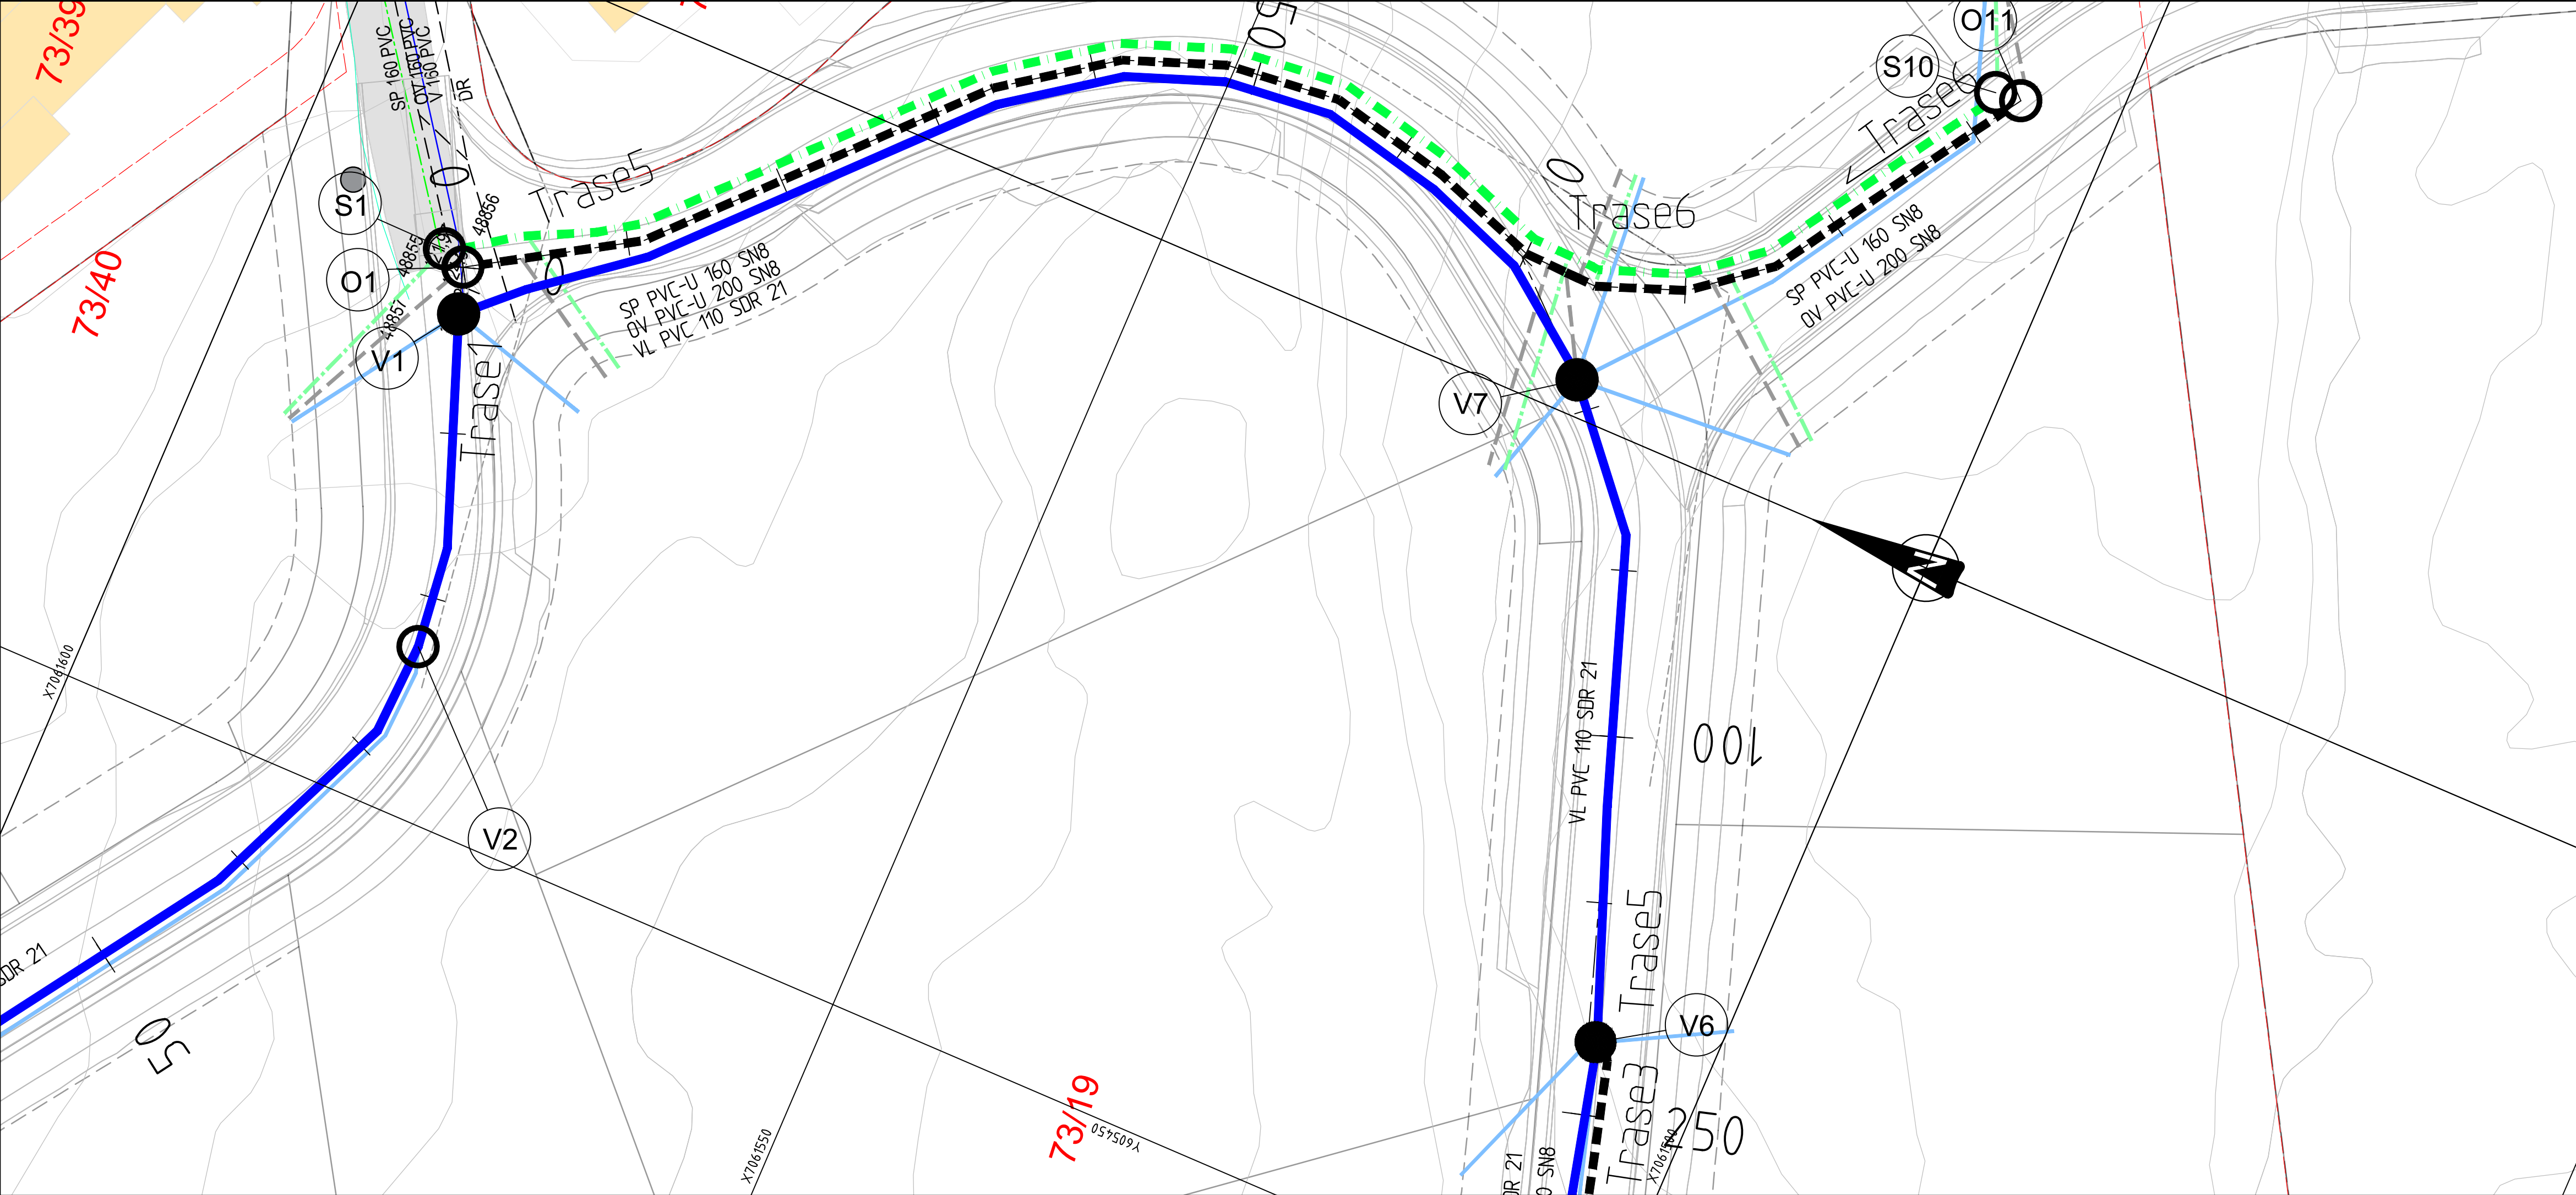

- MERKNADER:**
- Høyder og fall på eksisterende ledninger ukjent/usikker. Dette må avdekkes for påkoblingspunktene S1, O1, V1, S4, SF13 og eksisterende kum 28783.
 - Ledninger skal legges frostfritt. Ledninger med mindre overdekning enn 1,2m isoleres.
 - Trase7 innebærer langsføring langs eksisterende vann- og spillvannsledning. Disse skal være i drift under hele anleggsperioden. Plassering og høyder av eksisterende ledninger må avdekkes på forhånd.
- HENVISNING:**
- VA-krav Levanger kommune: ta kontakt med VA-ansvarlig i kommunen.
 - utgitte VA-miljøblad
 - Geoteknisk rapport

TEGNFORKLARING	Prosjektert	Eksisterende	Sanert
Vannledning	—	—	—
Spillvann	—	—	—
Overvann	—	—	—
Drens	—	—	—
Avløpfelles	—	—	—
Stikkledning vann	—	—	—
Stikkledning spillvann	—	—	—
Stikkledning overvann	—	—	—
Kum (AF/OV/V/SP)	○	○	⊗
Kumnummer	○	○	⊗
Brannuttak Kum	●	●	●
Sandfang Grøft / Gate	■	■	■
Eiendomsgrense	—	—	—
Plangrense	—	—	—
Kabler (bakken)	—	—	—
Høyspent (luft)	—	—	—
Lengdeprofil: overflate veg	—	—	—
Lengdeprofil: terrengoverflate	—	—	—
Lengdeprofil: antatt fjell	—	—	—

Rev	Endring	Utf.	Kontr.	Dato
Oppdragsgiver		Utført av		
Levanger kommune		NOMIRG		
Tittel		Kontr. av		
Gottås - VVA		ANSVARLIG		
Vann og avløp		Dato		
Plan- og profiltegnning		13.09.2022		
Trase5 og 6		Målestokk		
		1:500/1:250		
		Format		
		A1		
		Sweco oppdragsnr.		
		10220124-005		
		Sweco oppdragsleder		
		Jørgen Barstad		
		Tegningsstatus		
		ANBUD		
		Fagdisiplin		
		W		
		Tegningsnummer		
		H205		
		Status		
		B		
		Rev.		
		00		