


Sandfangkum med kuppelrist

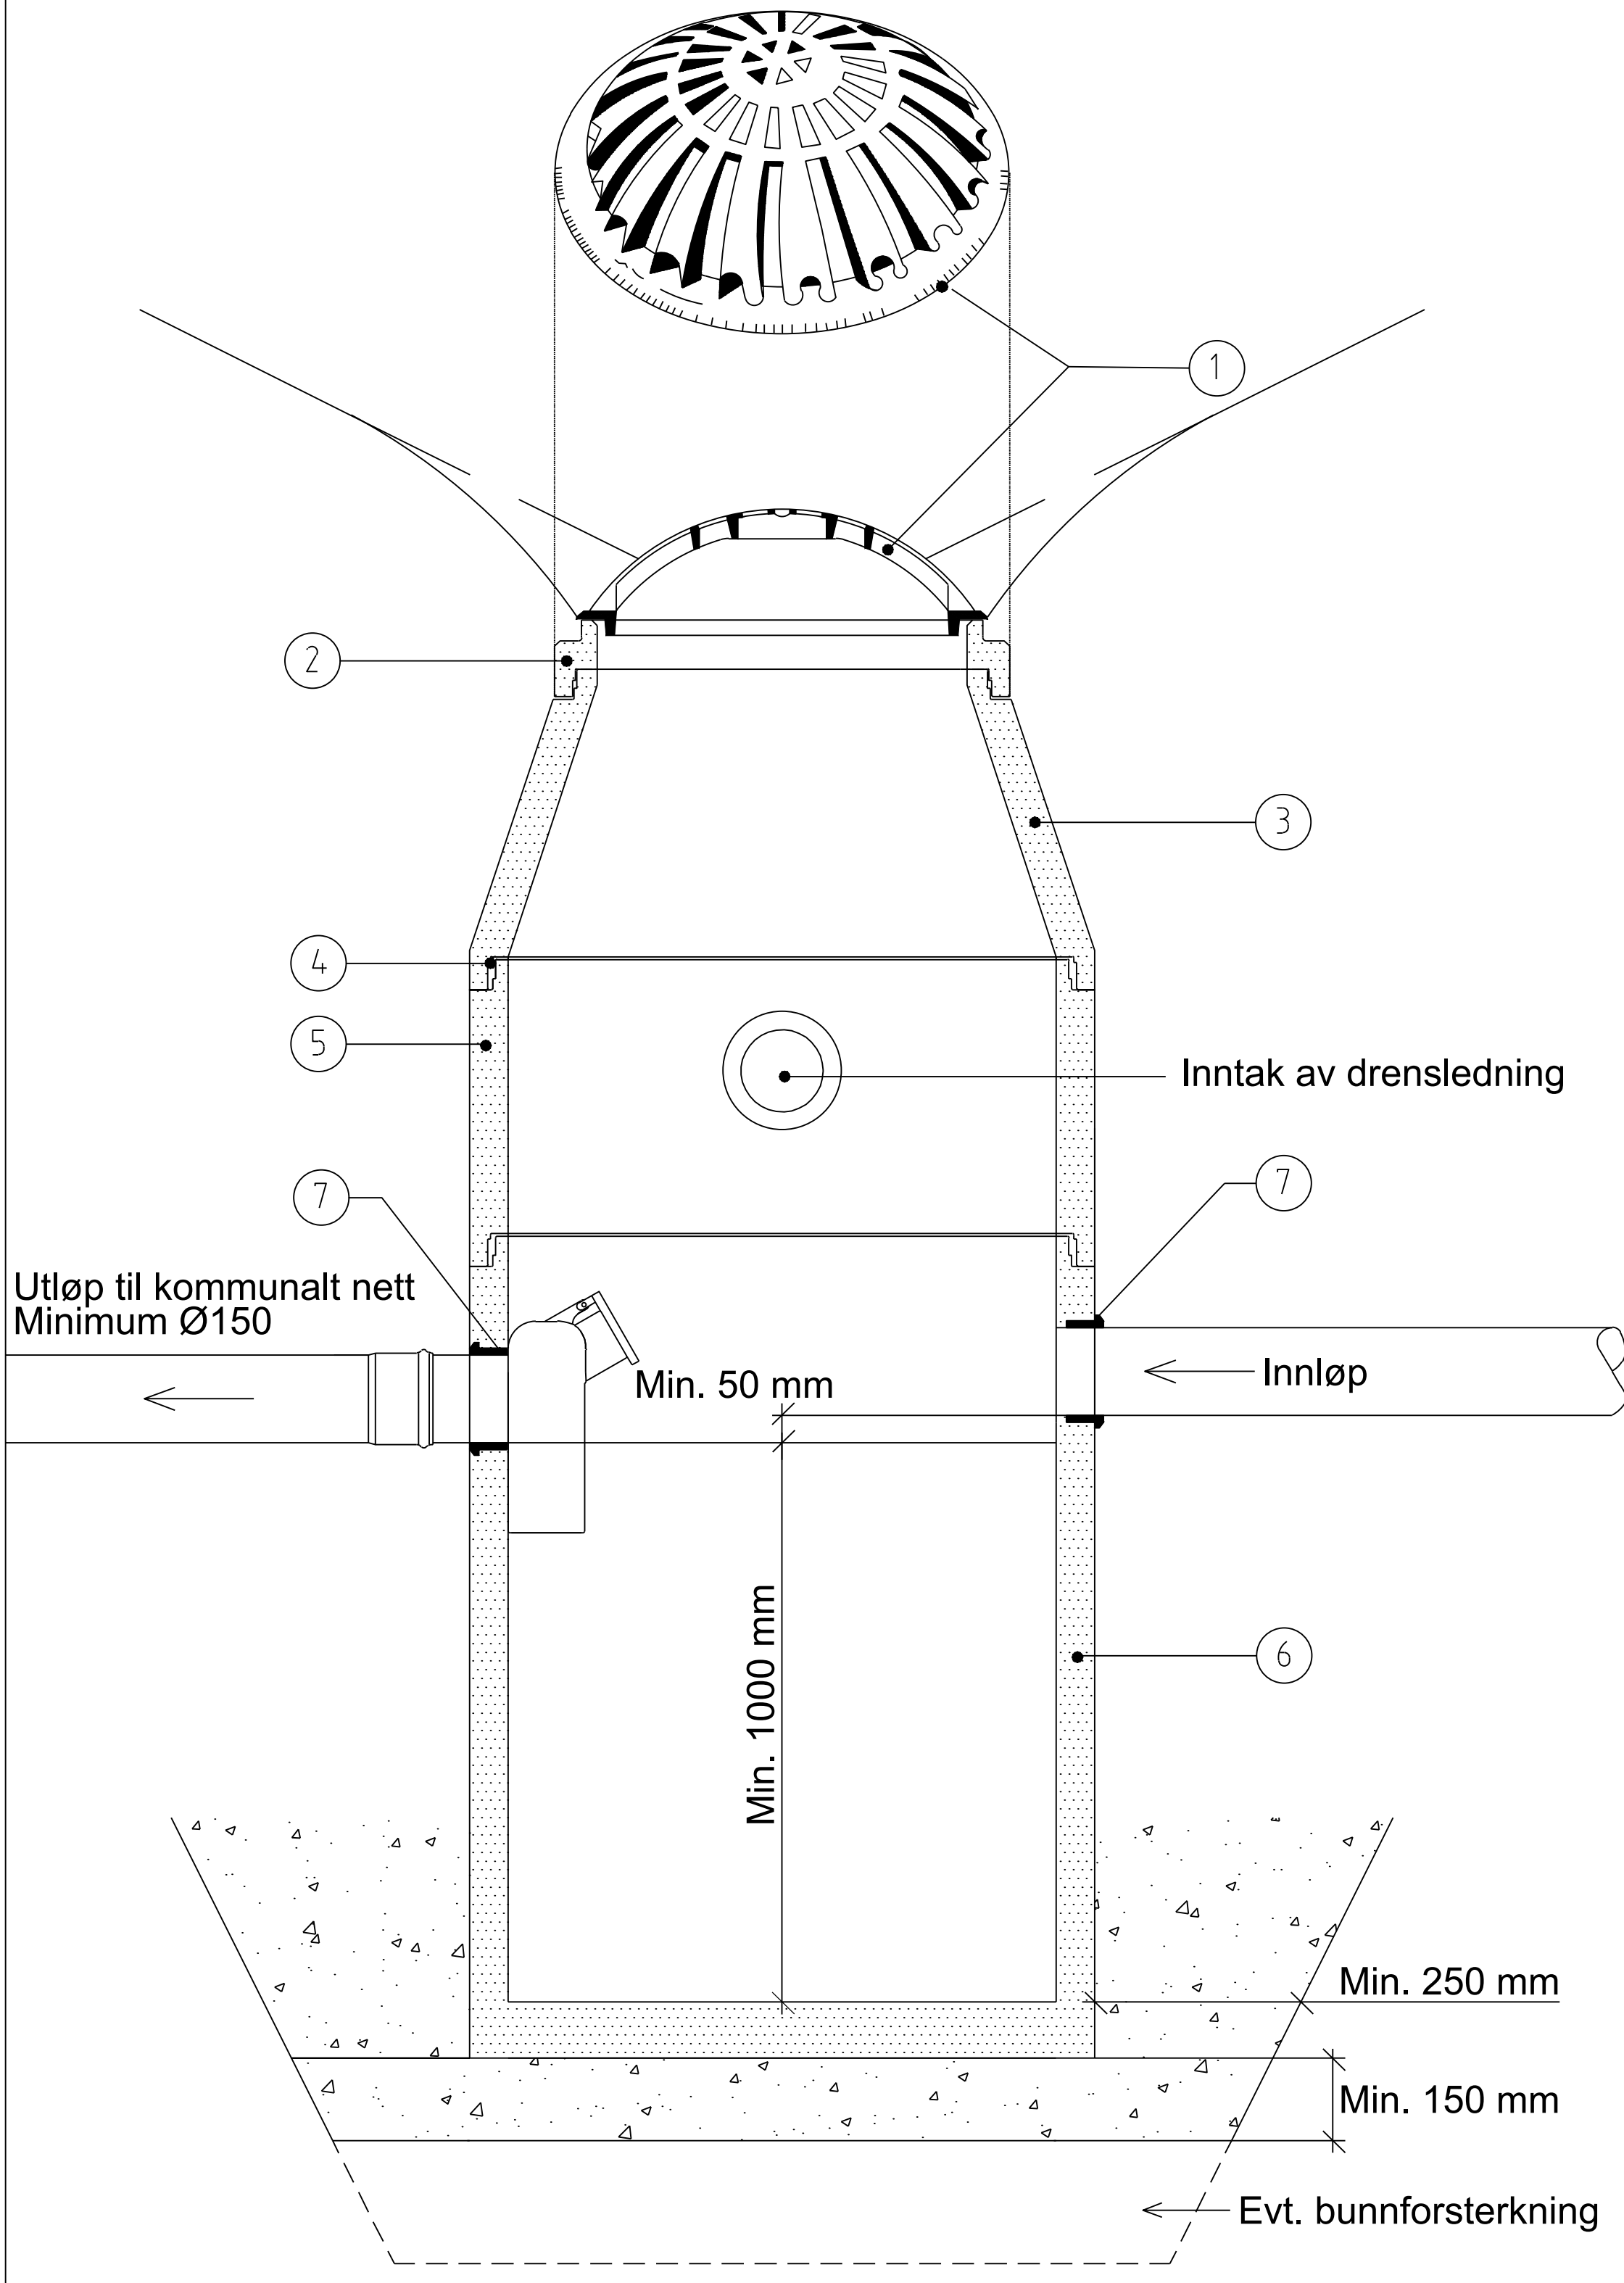

Fundament og omfylling skal ha samme massetype og kornfraksjon som for rø
Utforming: Iht. Håndbok N200

Materialliste:

Kumtype: Sandfang i veigrøft				
Eksempel: Diameter Ø 1000 mm, kumhøyde ca. 2600 mm				
Post	Beskrivelse	Dim./Type	Antall	Byggeh.
1	Selvlåsende kuppelrist	Ø 650/200	1	
2	Justeringsring med fals	Ø 650/100	1	100
3	Kjegle med fals	Ø 1000/500	1	500
4	Glidepakning	F 116	1	0
5	Kumring med fals	Ø 1000/500	1	500
6	Kumring med bunn og dykker	Ø 1000/1500	1	1500
7	Dykker, pakning		1	
	Pakning			0
Sum Byggehøyde				2600

MERKNADER:

- Prinsippskisse sandfangskum. Detaljer avklares med VA-ansvarlig i Levanger kommune.

HENVISNING:

- VA-krav Levanger kommune: ta kontakt med VA-ansvarlig i kommunen.
- Plantegning GH100, G101 og H101
- utgitte VA-miljøblad

Rev	Endring	Utf.	Kontr.	Dato
Oppdragsgiver		Utført av	Kontr. av	
Levanger kommune		NOMIRG	NOSVEB	
Tittel		Dato	Ansvarlig	
Gottås - VVA		13.09.2022	NOBAJO	
		Målestokk	-	
Vann og avløp		Format	A1	
Prinsippskisse		Sweco oppdragsnr.	10220124-005	
Sandfangskum		Sweco oppdragsleder	Jørgen Barstad	
		Tegningsstatus	ANBUD	
Fagdisiplin	Tegningsnummer	Status	Rev.	
W	H403	B	00	