

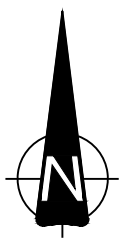
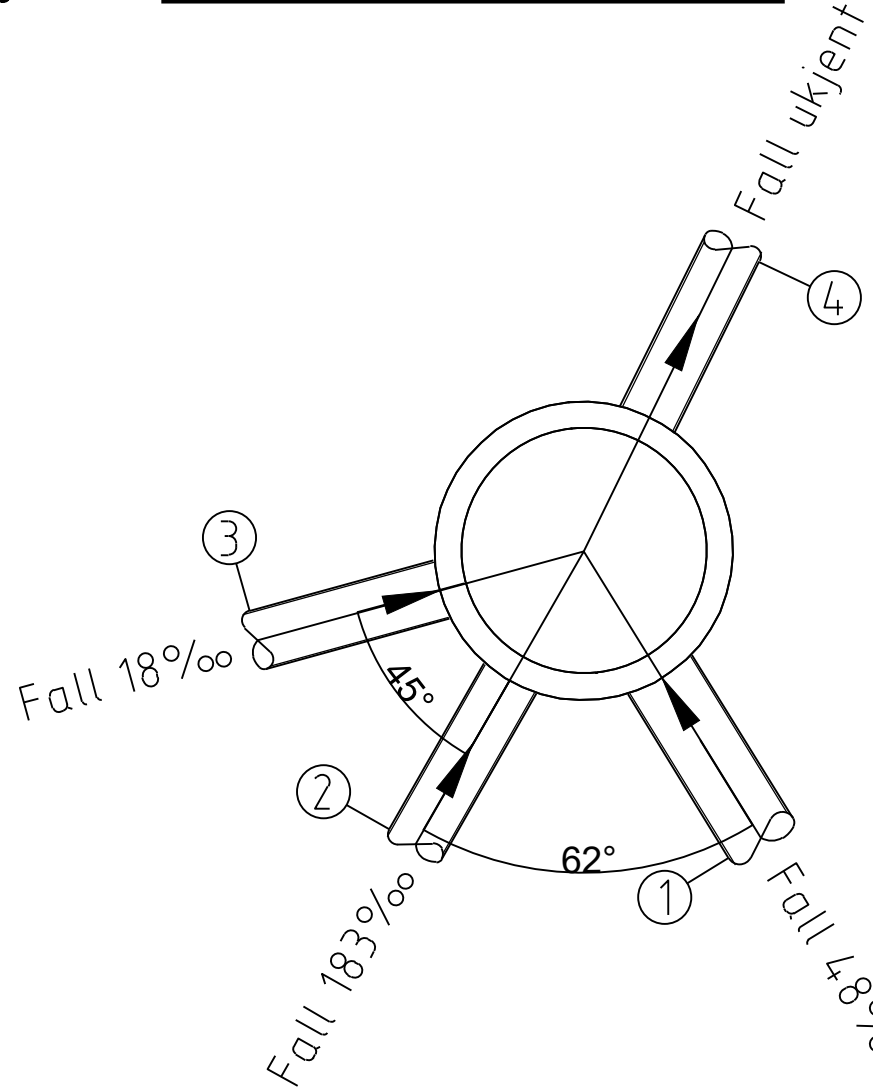



01 - Ø650

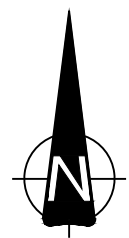

S1 - Ø650

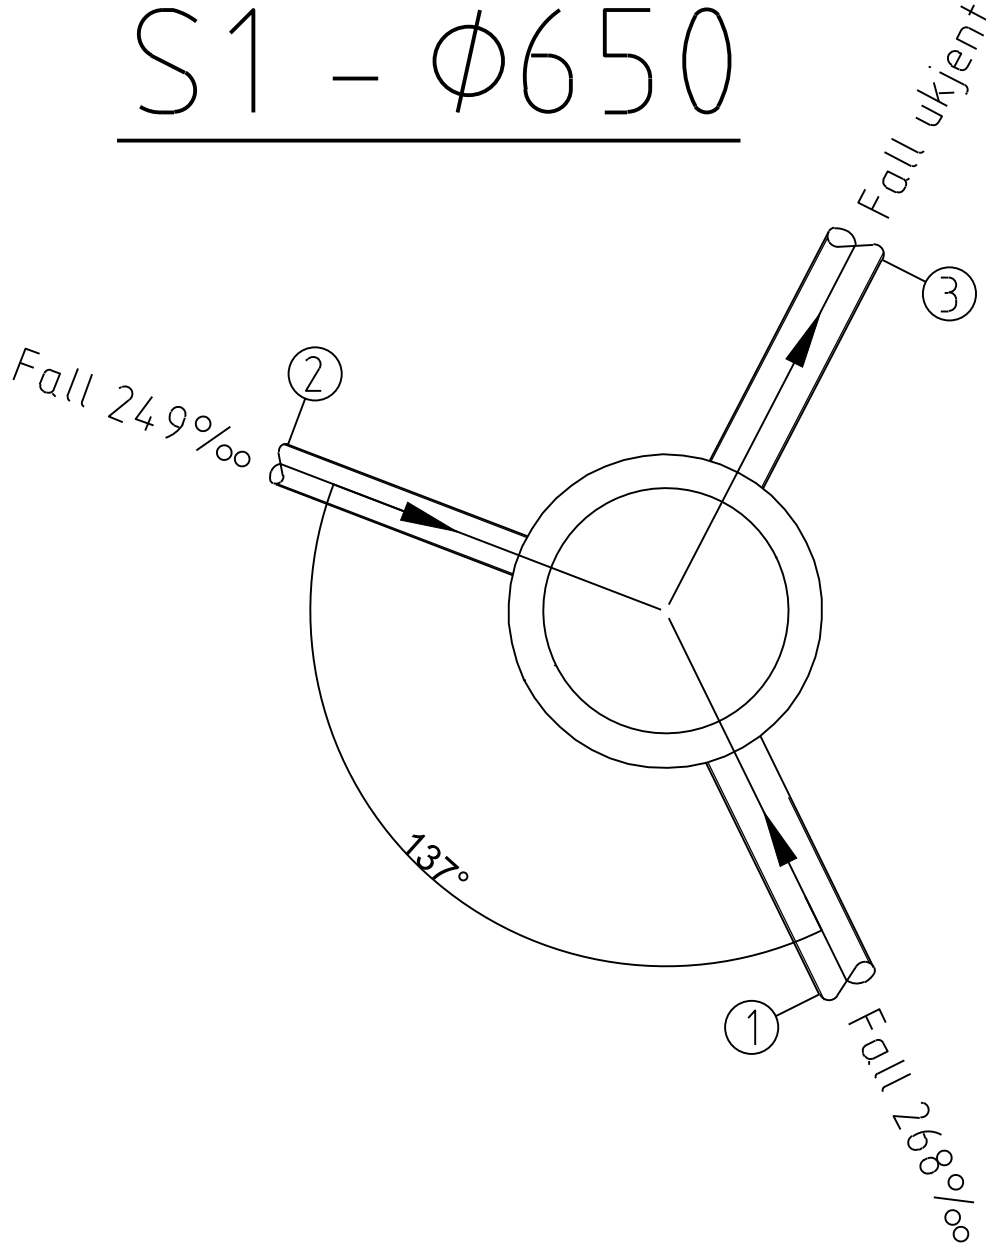


02 - Ø1000

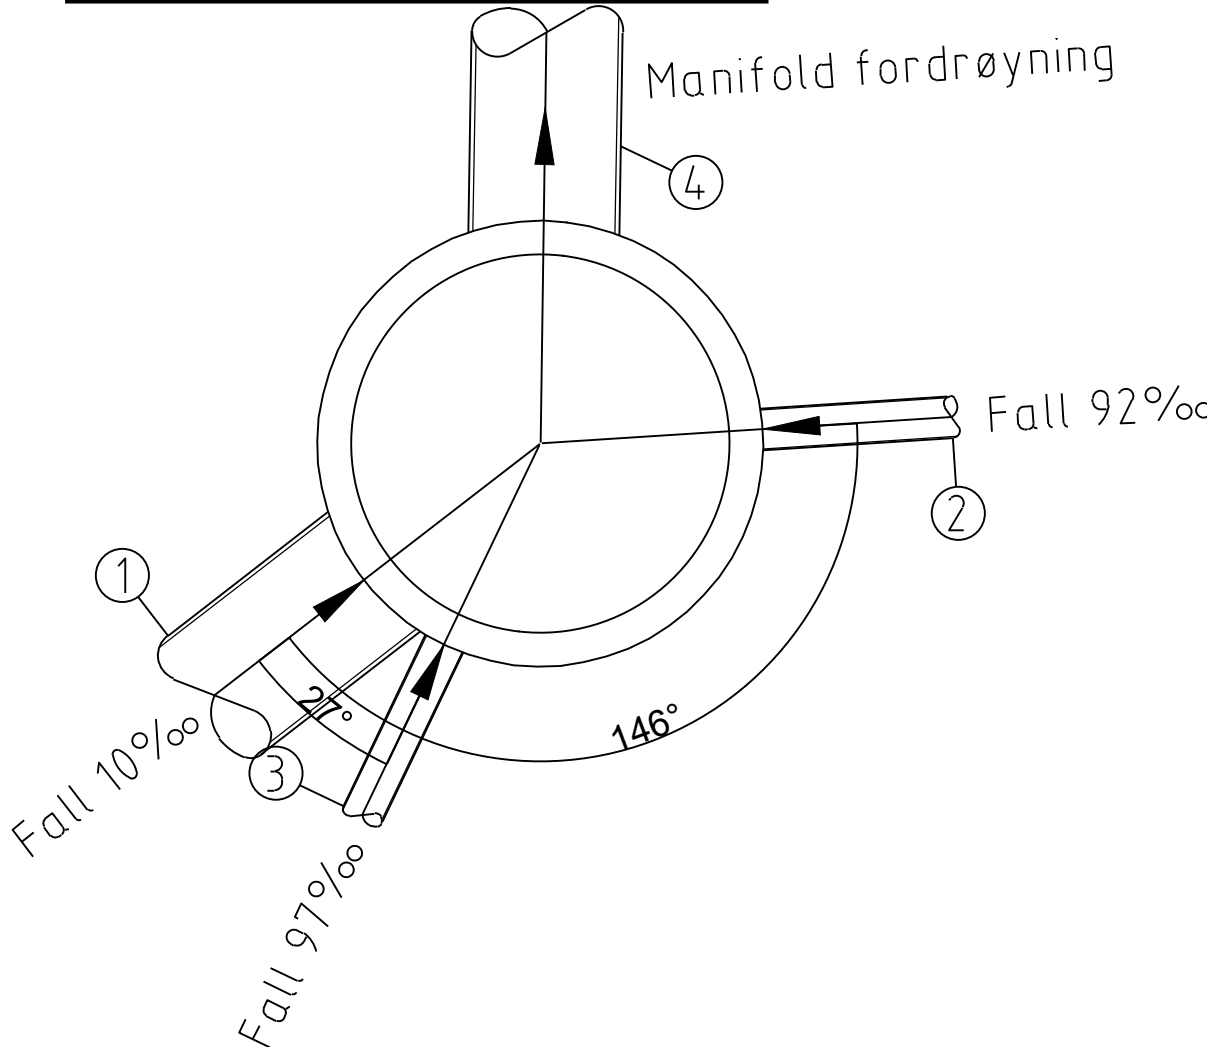



Kum nr.	Dim:	Mat:	Høyde bunn innv.:	Høyde topp kum:
01	1000	Betong	124.37	126.93
Ledn. nr.	Type:	Dim:	Matr:	Z (Inn/Ut):
1	OV	200	PVC-U	124.37
2	OV	160	PVC-U	124.37
3	OV	160	PVC-U	124.37
4	eks. OV	160	PVC-U	124.37

Kum nr.	Dim:	Mat:	Høyde bunn innv.:	Høyde topp kum:
S1	1000	Betong	121.97	126.86
Ledn. nr.	Type:	Dim:	Matr:	Z (Inn/Ut):
1	SP	160	PVC-U	121.97
2	SP	110	PVC-U	121.97
3	eks. SP	160	PVC-U	121.97



Kum nr.	Dim:	Mat:	Høyde bunn innv.:	Høyde topp kum:
02	1000	Betong	121.10	125.41
Ledn. nr.	Type:	Dim:	Matr:	Z (Inn/Ut):
1	OV	400	PVC-U	122.10
2	OV	110	PVC-U	122.10
3	OV	110	PVC-U	122.10
4	OV	lev.	lev.	lev.

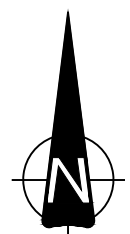


S2 - Ø650

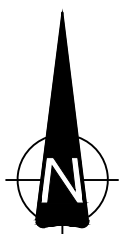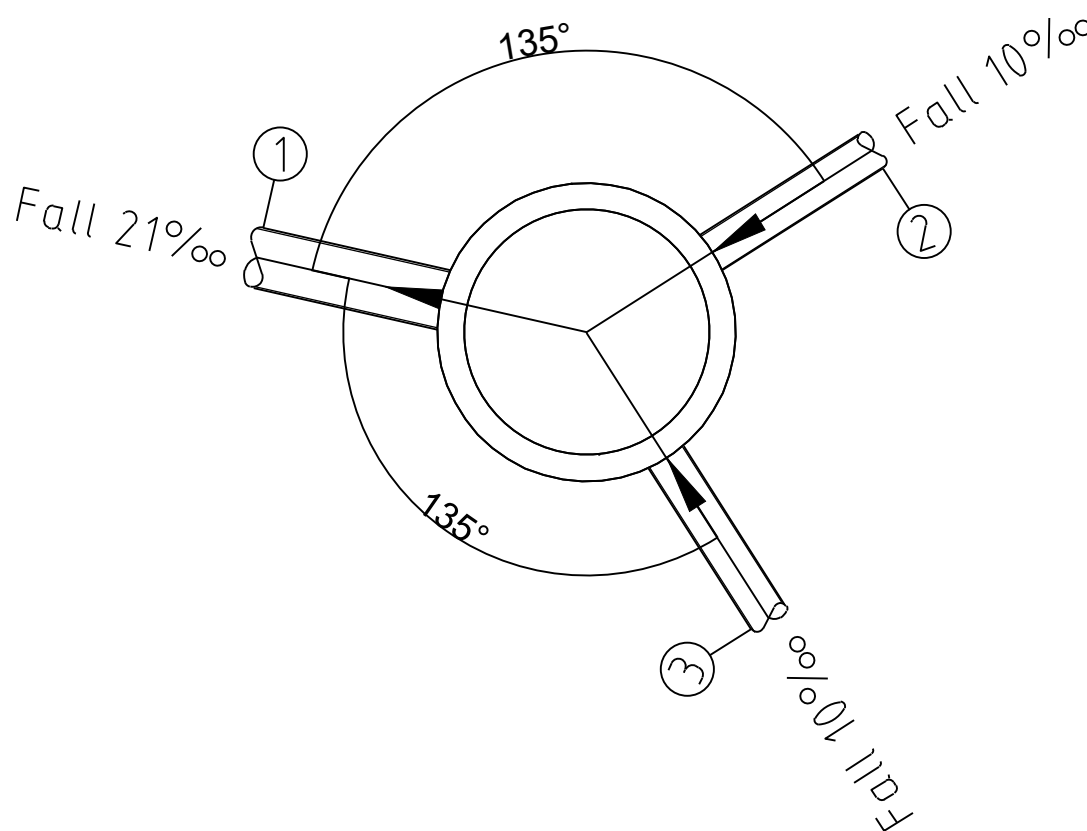

03 - Ø1000

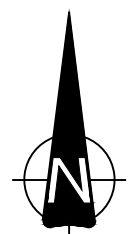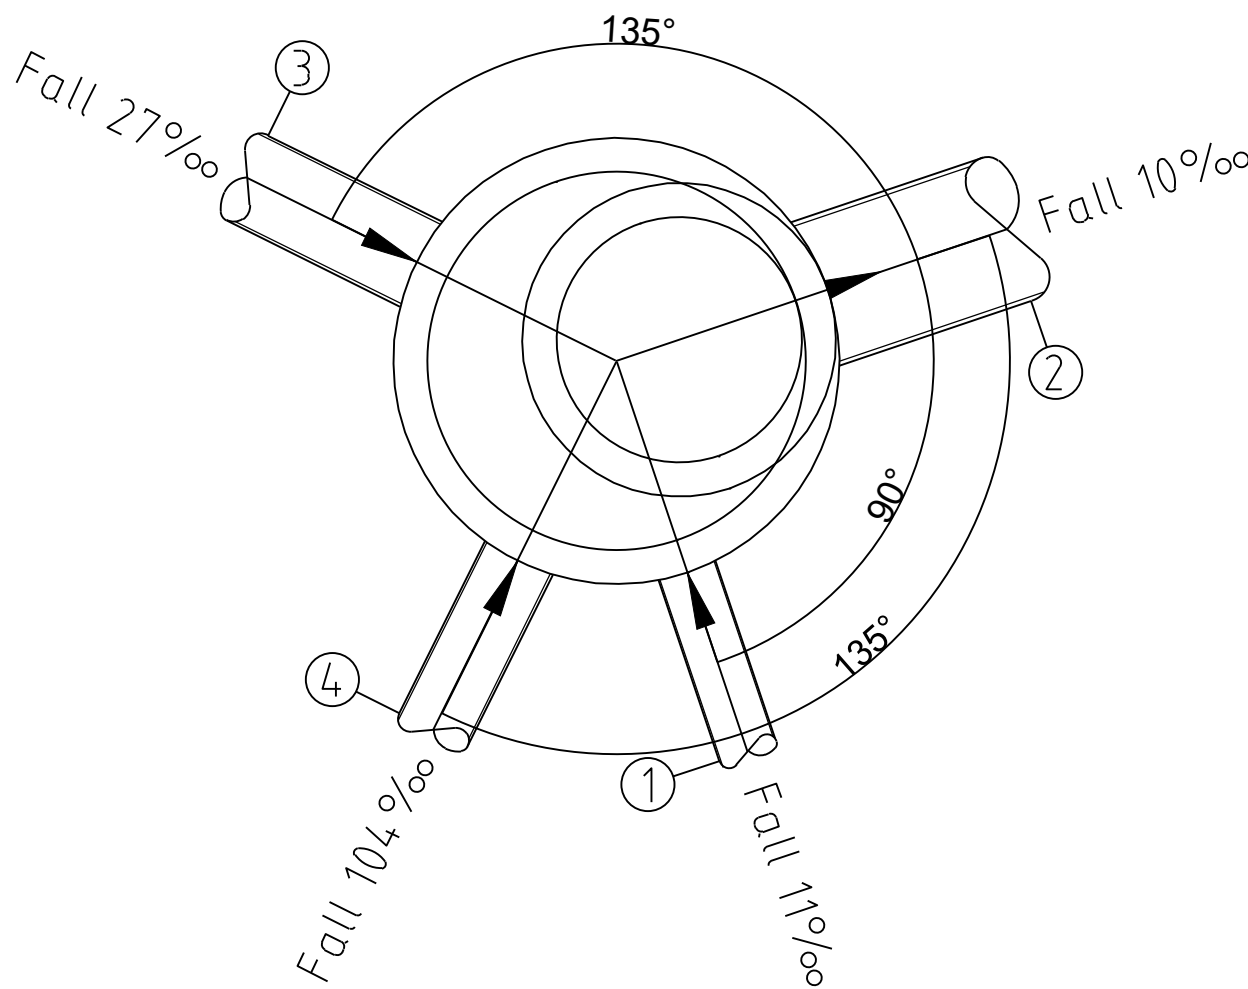

S3 - Ø1000

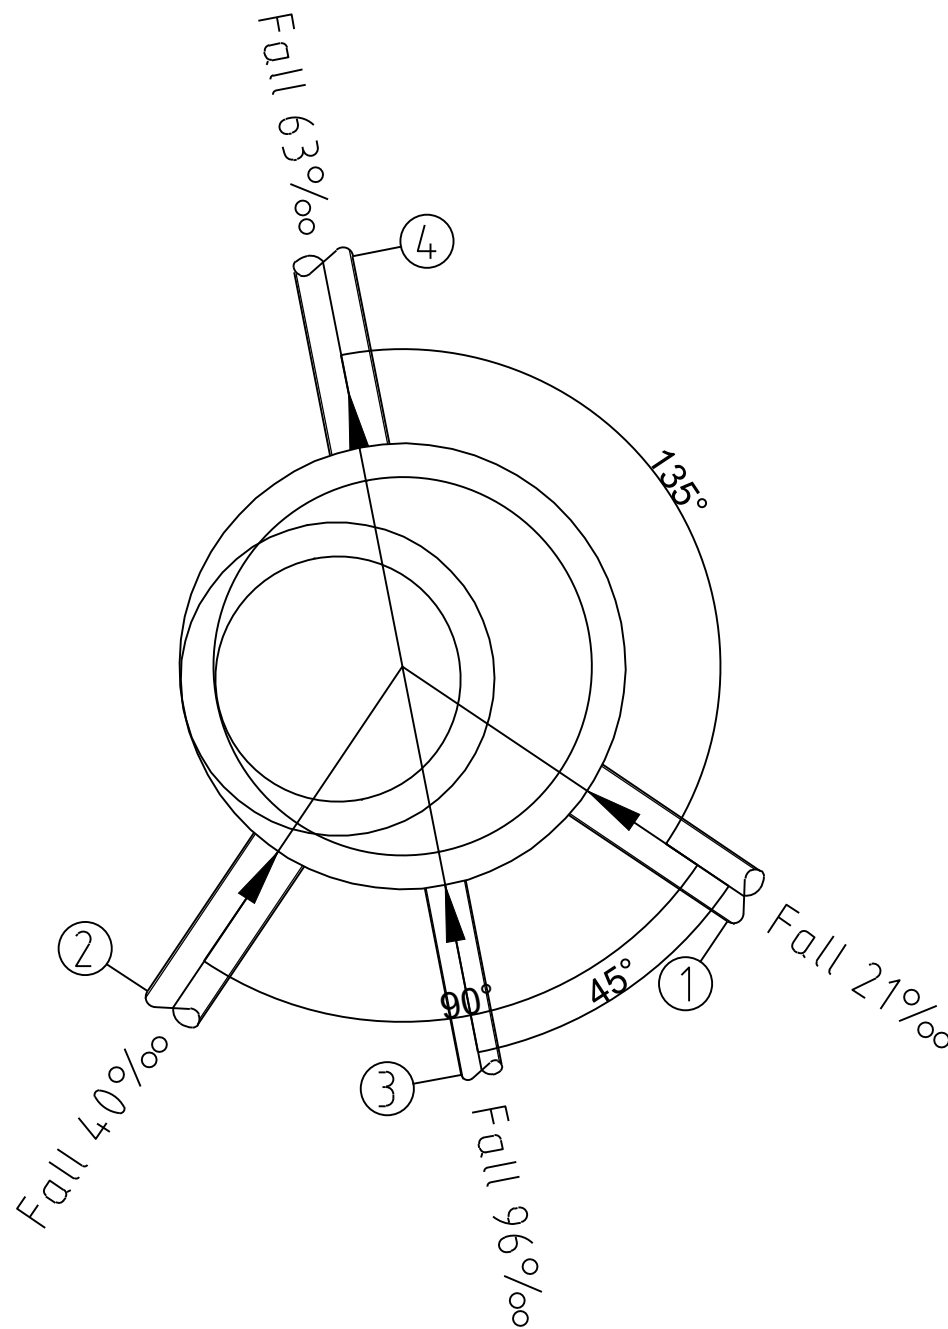

Kum nr.	Dim:	Mat:	Høyde bunn innv.:	Høyde topp kum:
S2	650	Betong	123.39	125.34
Ledn. nr.	Type:	Dim:	Matr:	Z (Inn/Ut):
1	SP	160	PVC-U	123.39
2	SP	110	PVC-U	123.39
3	SP	110	PVC-U	123.39

Kum nr.	Dim:	Mat:	Høyde bunn innv.:	Høyde topp kum:
03	1000	Betong	122.53	124.81
Ledn. nr.	Type:	Dim:	Matr:	Z (Inn/Ut):
1	OV	160	PVC-U	122.53
2	OV	400	PVC-U	122.53
3	OV	250	PVC-U	122.53
4	OV	200	PVC-U	122.53

Kum nr.	Dim:	Mat:	Høyde bunn innv.:	Høyde topp kum:
S3	1000	Betong	122.48	124.79
Ledn. nr.	Type:	Dim:	Matr:	Z (Inn/Ut):
1	SP	160	PVC-U	122.48
2	SP	160	PVC-U	122.48
3	SP	110	PVC-U	122.48
4	SP	160	PVC-U	122.48

MERKNADER:

- Dimensjonsovergang tas utenfor kum
- Høyder og fall på eksisterende ledninger ukjent/usikker. Dette må avdekkes for påkoblingspunktene S1, O1, V1, S4, SF13 og eksisterende kum 28783.

HENVISNING:

- VA-krav Levanger kommune: ta kontakt med VA-ansvarlig i kommunen.
- Plantegning GH100, G101 og H101
- Plan- og profiltegning H201-206
- Prinsippskisser H402, H403
- utgitte VA-miljøblad

Rev	Endring	Utf.	Kontr.	Dato
Oppdragsgiver		Utført av	Kontr. av	
Levanger kommune		NOMIRG	NOSVEB	
Tittel		Dato	Ansvarlig	
Gottås - VVA		13.09.2022	NOBAJO	
		Målestokk		
				1:20
		Format		A1
		Sweco oppdragsnr.		
				10220124-005
		Sweco oppdragsleder		
				Jørgen Barstad
		Tegningsstatus		
				ANBUD
Fagdisiplin	Tegningsnummer		Status	Rev.
W	H601		B	00