

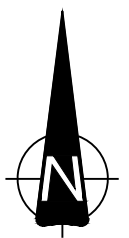
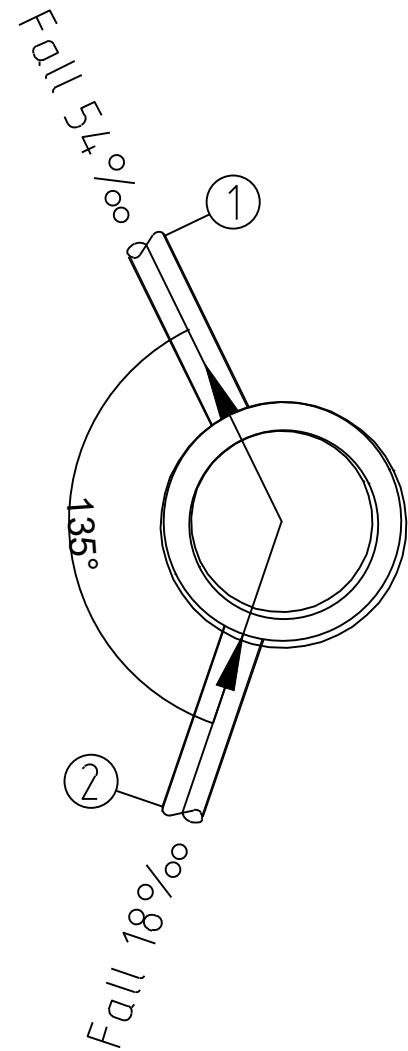



04 - Ø650

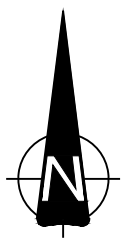

S4 - Ø650

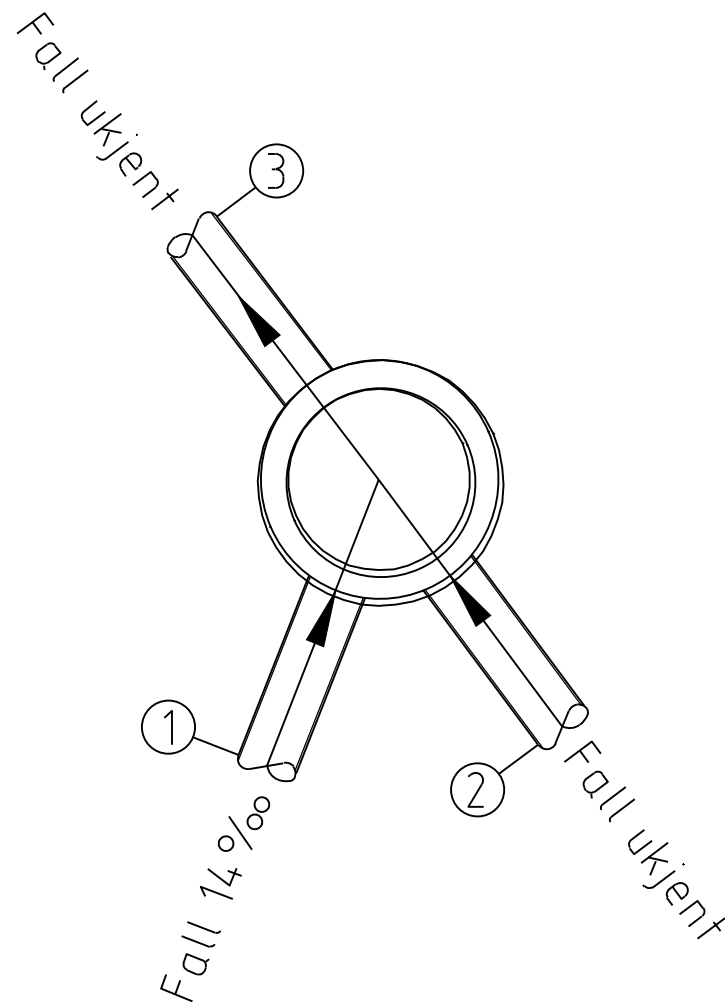


05 - Ø1000

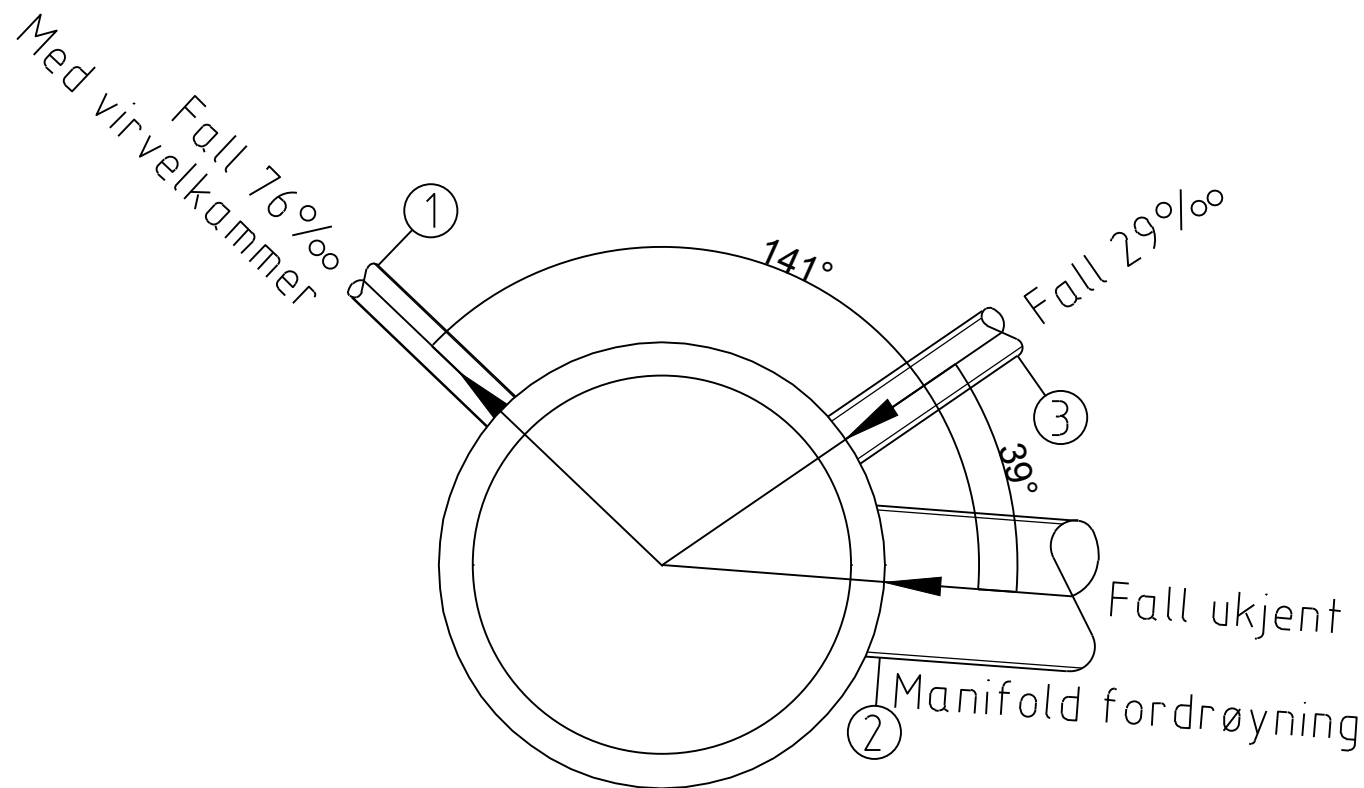



Kum nr.	Dim:	Mat:	Høyde bunn innv.:	Høyde topp kum:
04	650	Betong	118.63	121.00
Ledn. nr.	Type:	Dim:	Matr:	Z (Inn/Ut):
1	OV	110	PVC-U	118.63
2	OV	110	PVC-U	118.63

Kum nr.	Dim:	Mat:	Høyde bunn innv.:	Høyde topp kum:
S4	650	Betong	118.94	121.00
Ledn. nr.	Type:	Dim:	Matr:	Z (Inn/Ut):
1	SP	160	PVC-U	118.94
2	eks. SP	160	PVC-U	ukjent
3	eks. SP	160	PVC-U	ukjent



Kum nr.	Dim:	Mat:	Høyde bunn innv.:	Høyde topp kum:
05	1000	Betong	121.22	124.16
Ledn. nr.	Type:	Dim:	Matr:	Z (Inn/Ut):
1	OV	110	PVC-U	122.22
2	OV	lev.	lev.	lev.
3	DR	150	DVD	122.22

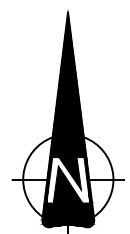


06 - Ø650

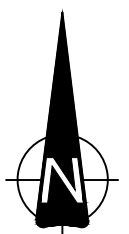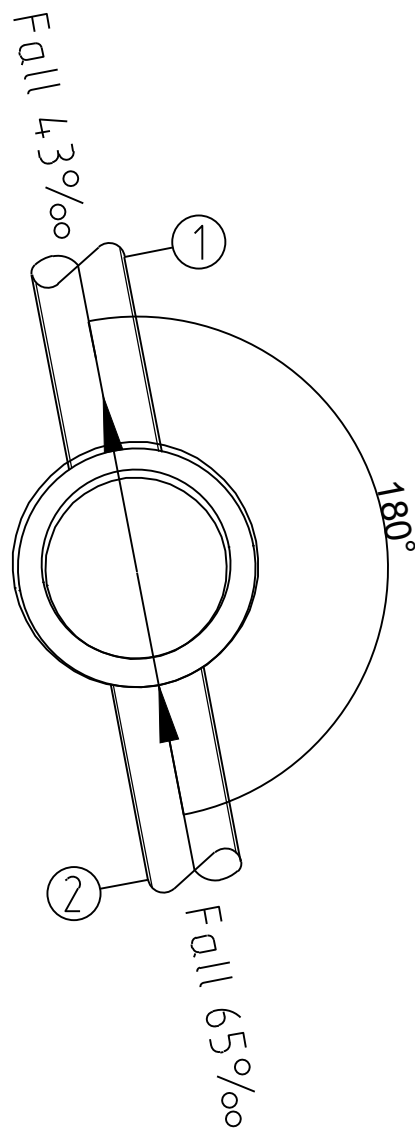

S5 - Ø650

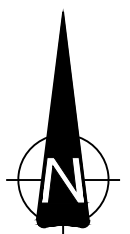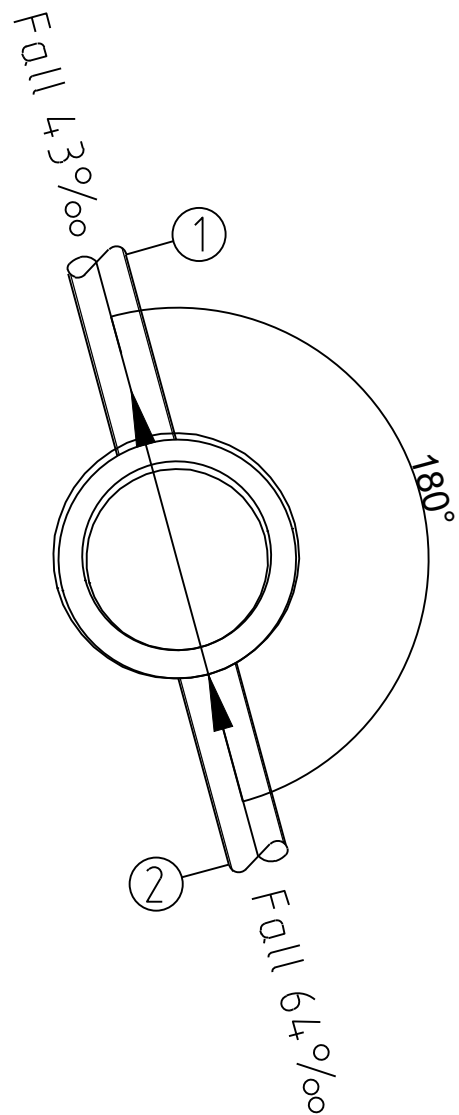

07 - Ø650

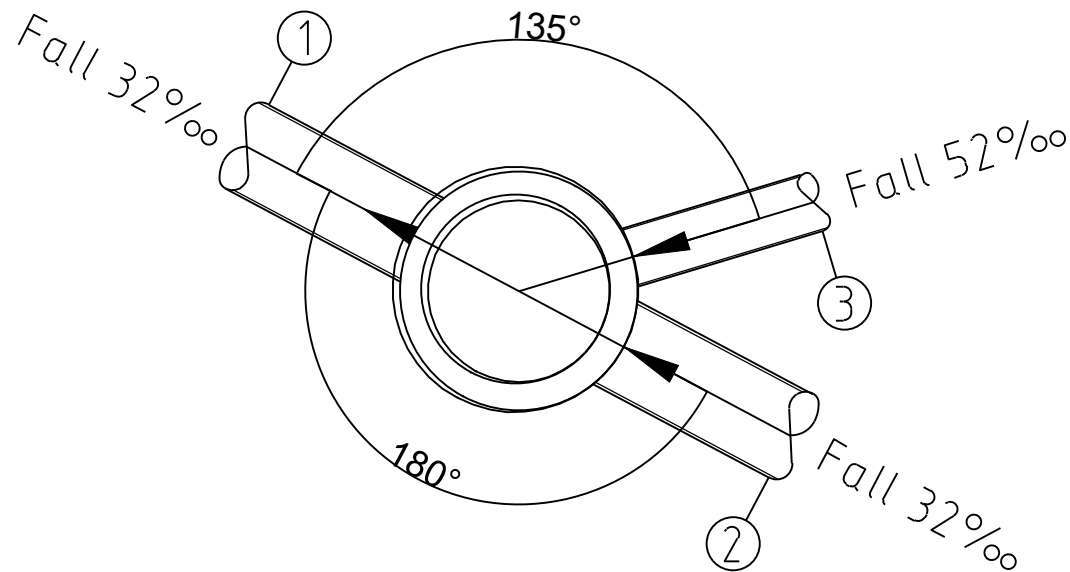

Kum nr.	Dim:	Mat:	Høyde bunn innv.:	Høyde topp kum:
05	650	Betong	125.00	127.53
Ledn. nr.	Type:	Dim:	Matr:	Z (Inn/Ut):
1	OV	250	PVC-U	125.00
2	OV	250	PVC-U	125.00

Kum nr.	Dim:	Mat:	Høyde bunn innv.:	Høyde topp kum:
S5	650	Betong	125.38	127.51
Ledn. nr.	Type:	Dim:	Matr:	Z (Inn/Ut):
1	SP	160	PVC-U	125.38
2	SP	160	PVC-U	125.38

Kum nr.	Dim:	Mat:	Høyde bunn innv.:	Høyde topp kum:
06	650	Betong	127.89	130.59
Ledn. nr.	Type:	Dim:	Matr:	Z (Inn/Ut):
1	OV	250	PVC-U	127.89
2	OV	250	PVC-U	127.89
3	OV	160	PVC-U	127.89

- MERKNADER:**
- Dimensjonsovergang tas utenfor kum
 - Høyder og fall på eksisterende ledninger ukjent/usikker. Dette må avdekkes for påkoblingspunktene S1, O1, V1, S4, SF13 og eksisterende kum 28783.
- HENVISNING:**
- VA-krav Levanger kommune: ta kontakt med VA-ansvarlig i kommunen.
 - Plantegning GH100, G101 og H101
 - Plan- og profiltegning H201-206
 - Prinsippskisser H402, H403
 - utgitte VA-miljøblad

Rev	Endring	Utf.	Kontr.	Dato
Oppdragsgiver		Utført av	Kontr. av	
Levanger kommune		NOMIRG	NOSVEB	
Tittel		Dato	Ansvarlig	
Gottås - VVA		13.09.2022	NOBAJO	
		Målestokk		
		1:20		
Vann og avløp		Format	A1	
Detaljtegning		Sweco oppdragsnr.	10220124-005	
Avløpsnummer O4-O7, S4-S5		Sweco oppdragsleder	Jørgen Barstad	
		Tegningsstatus	ANBUD	
Fagdisiplin	Tegningsnummer	Status	Rev.	
W	H602	B	00	