




S6 - Ø650

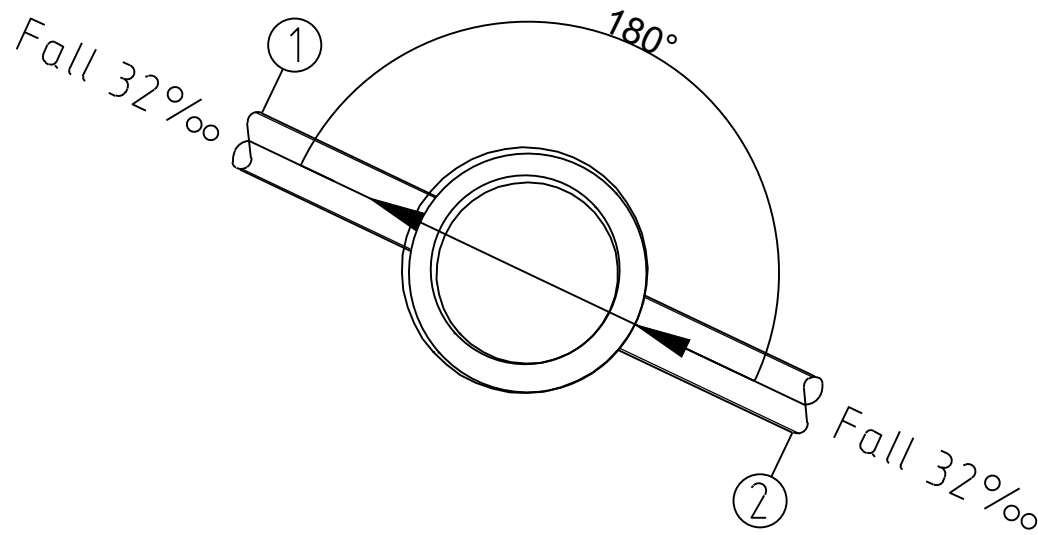


|           |       |        |                   |                 |
|-----------|-------|--------|-------------------|-----------------|
| Kum nr.   | Dim:  | Mat:   | Høyde bunn innv.: | Høyde topp kum: |
| S6        | 650   | Betong | 128.29            | 130.59          |
| Ledn. nr. | Type: | Dim:   | Matr:             | Z (Inn/Ut):     |
| 1         | SP    | 160    | PVC-U             | 128.29          |
| 2         | SP    | 160    | PVC-U             | 128.29          |

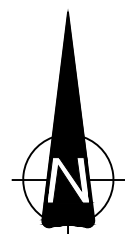


09 - Ø650

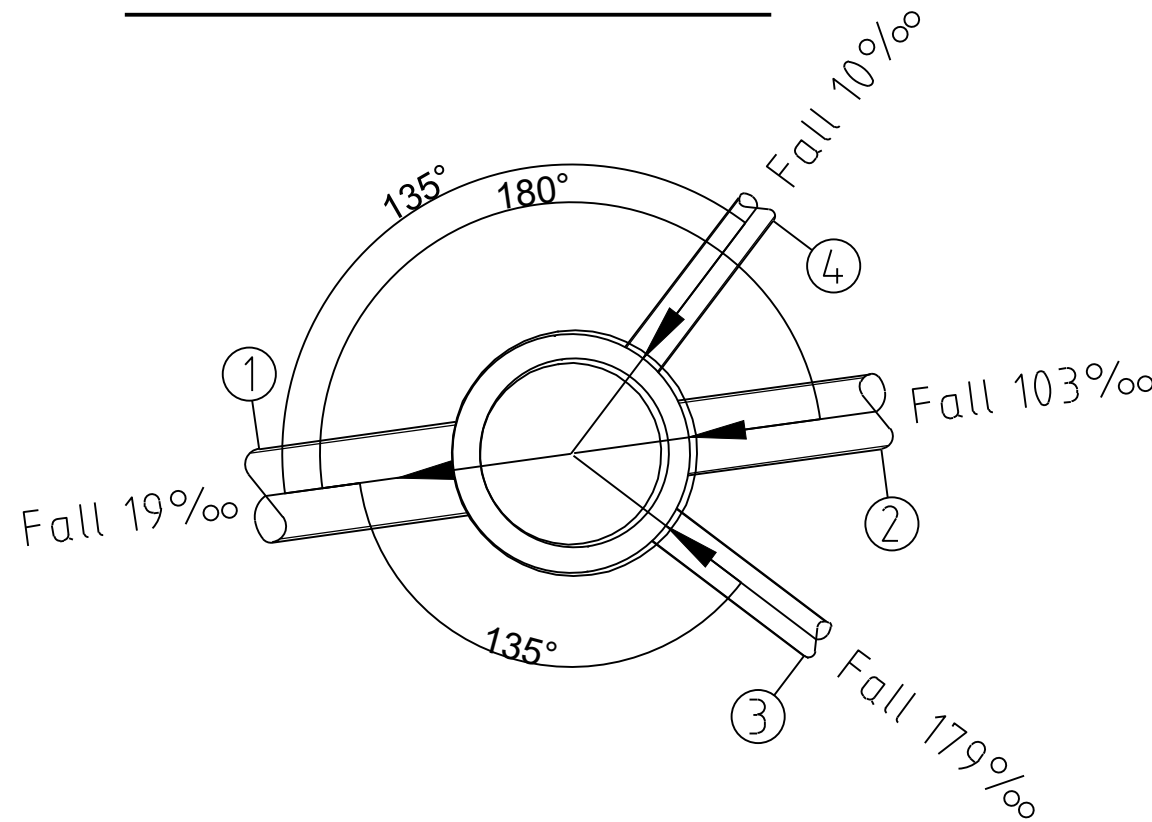


|           |       |        |                   |                 |
|-----------|-------|--------|-------------------|-----------------|
| Kum nr.   | Dim:  | Mat:   | Høyde bunn innv.: | Høyde topp kum: |
| 08        | 650   | Betong | 131.40            | 134.00          |
| Ledn. nr. | Type: | Dim:   | Matr:             | Z (Inn/Ut):     |
| 1         | OV    | 250    | PVC-U             | 131.40          |
| 2         | OV    | 200    | PVC-U             | 131.40          |
| 3         | OV    | 110    | PVC-U             | 131.40          |
| 4         | OV    | 110    | PVC-U             | 131.40          |

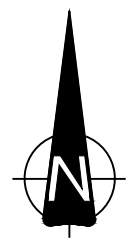


08 - Ø650

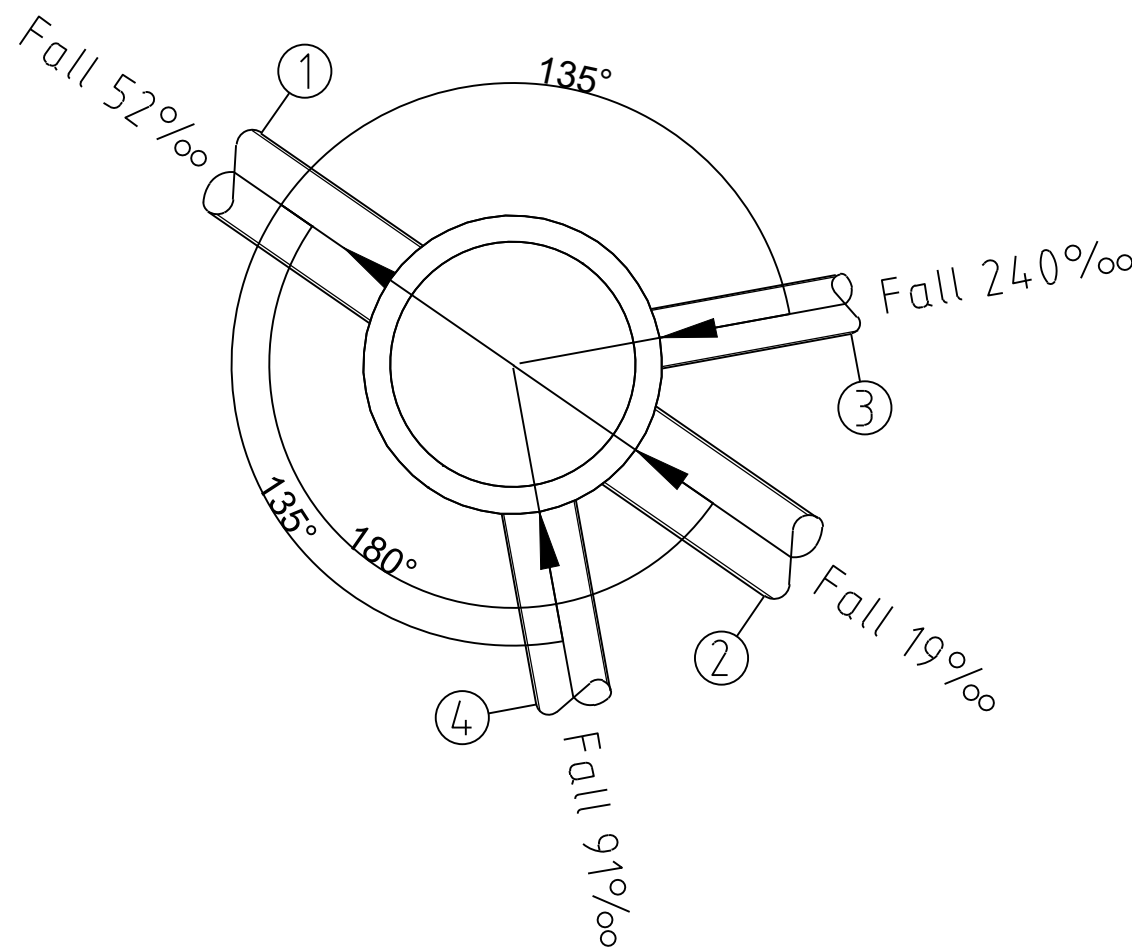


|           |       |        |                   |                 |
|-----------|-------|--------|-------------------|-----------------|
| Kum nr.   | Dim:  | Mat:   | Høyde bunn innv.: | Høyde topp kum: |
| 07        | 1000  | Betong | 130.67            | 133.31          |
| Ledn. nr. | Type: | Dim:   | Matr:             | Z (Inn/Ut):     |
| 1         | OV    | 250    | PVC-U             | 130.67          |
| 2         | OV    | 250    | PVC-U             | 130.67          |
| 3         | OV    | 160    | PVC-U             | 130.67          |
| 4         | OV    | 200    | PVC-U             | 130.67          |

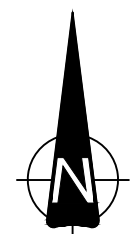


S8 - Ø650

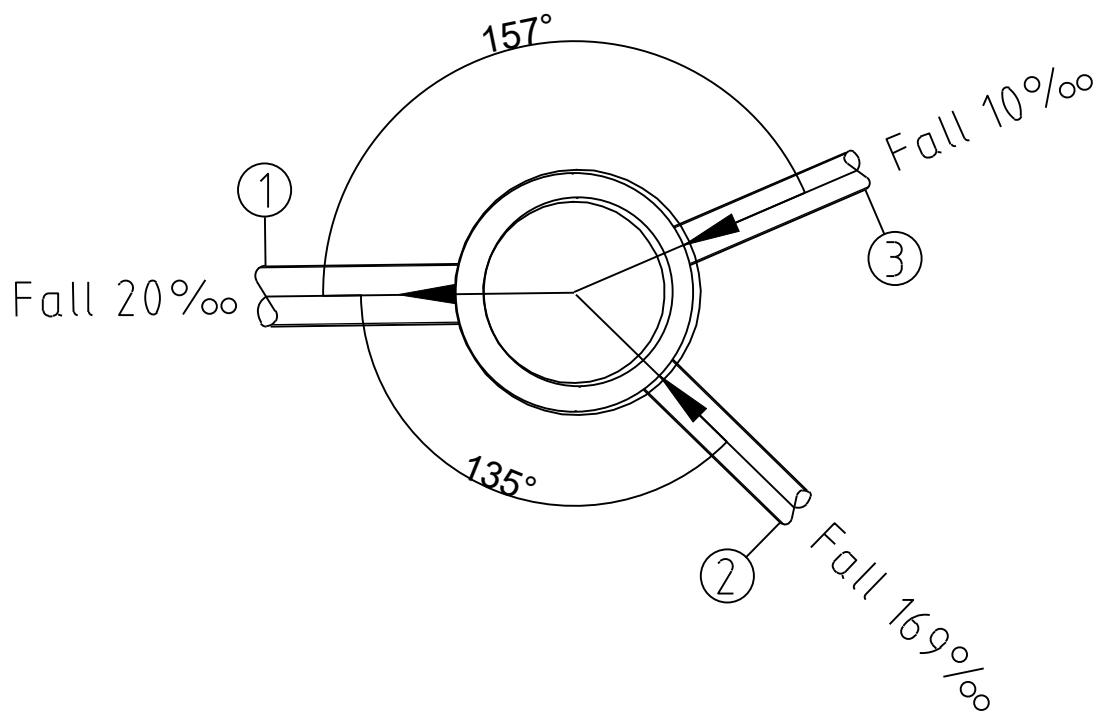


|           |       |        |                   |                 |
|-----------|-------|--------|-------------------|-----------------|
| Kum nr.   | Dim:  | Mat:   | Høyde bunn innv.: | Høyde topp kum: |
| S8        | 650   | Betong | 131.78            | 134.00          |
| Ledn. nr. | Type: | Dim:   | Matr:             | Z (Inn/Ut):     |
| 1         | SP    | 160    | PVC-U             | 131.78          |
| 2         | SP    | 110    | PVC-U             | 131.78          |
| 3         | SP    | 110    | PVC-U             | 131.78          |

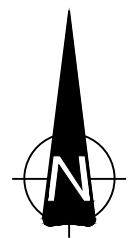


S7 - Ø650

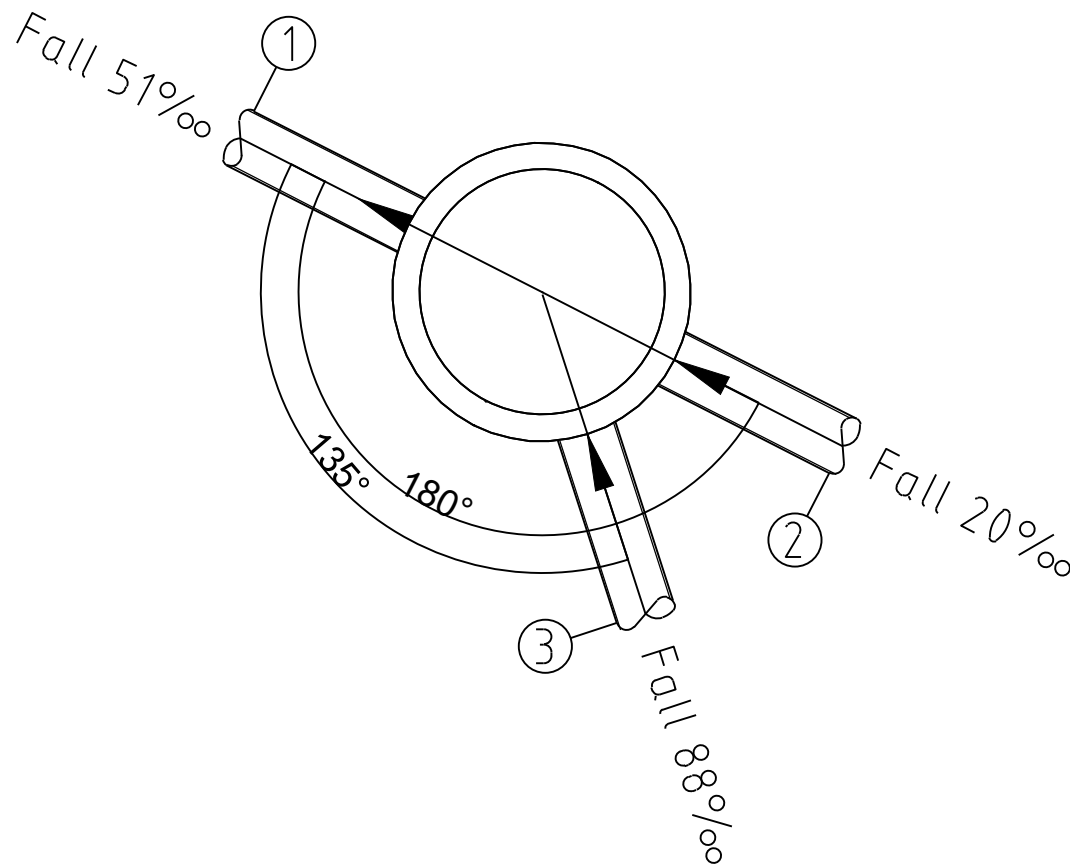

|           |       |        |                   |                 |
|-----------|-------|--------|-------------------|-----------------|
| Kum nr.   | Dim:  | Mat:   | Høyde bunn innv.: | Høyde topp kum: |
| S7        | 1000  | Betong | 131.00            | 133.25          |
| Ledn. nr. | Type: | Dim:   | Matr:             | Z (Inn/Ut):     |
| 1         | SP    | 160    | PVC-U             | 131.00          |
| 2         | SP    | 160    | PVC-U             | 131.00          |
| 3         | SP    | 160    | PVC-U             | 131.00          |

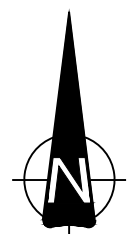

010 - Ø650

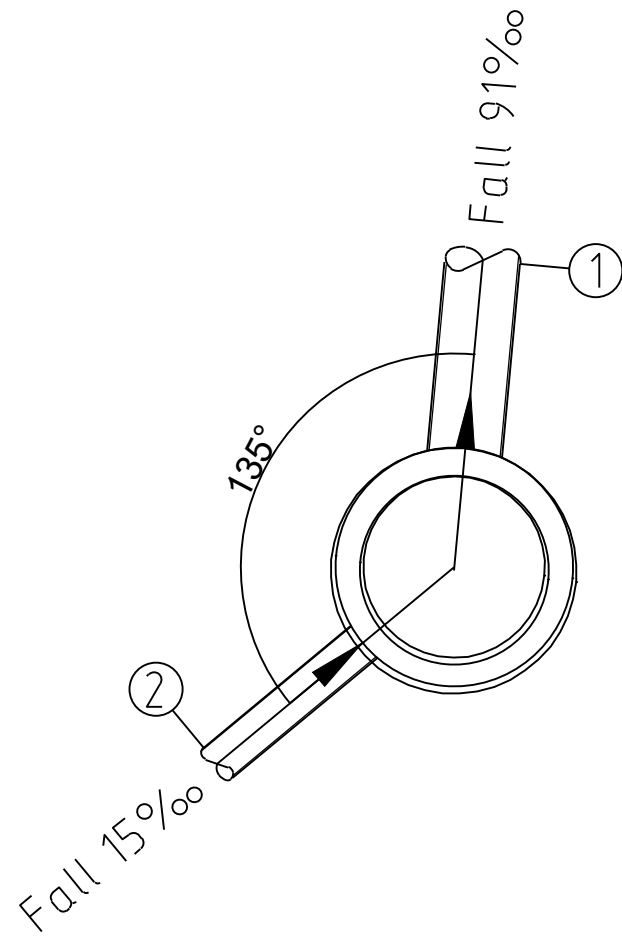

|           |       |        |                   |                 |
|-----------|-------|--------|-------------------|-----------------|
| Kum nr.   | Dim:  | Mat:   | Høyde bunn innv.: | Høyde topp kum: |
| 09        | 650   | Betong | 136.14            | 138.17          |
| Ledn. nr. | Type: | Dim:   | Matr:             | Z (Inn/Ut):     |
| 1         | OV    | 200    | PVC-U             | 136.14          |
| 2         | OV    | 110    | PVC-U             | 136.14          |

MERKNADER:

- Dimensjonsovergang tas utenfor kum
- Høyder og fall på eksisterende ledninger ukjent/usikker. Dette må avdekkes for påkoblingspunktene S1, O1, V1, S4, SF13 og eksisterende kum 28783.

HENVISNING:

- VA-krav Levanger kommune: ta kontakt med VA-ansvarlig i kommunen.
- Plantegning GH100, G101 og H101
- Plan- og profiltegning H201-206
- Prinsippskisser H402, H403
- utgitte VA-miljøblad

| Rev                                                                                         | Endring        | Utf.                | Kontr.         | Dato |
|---------------------------------------------------------------------------------------------|----------------|---------------------|----------------|------|
| Oppdragsgiver                                                                               |                | Utført av           | Kontr. av      |      |
| Levanger kommune                                                                            |                | NOMIRG              | NOSVEB         |      |
| Tittel                                                                                      |                | Dato                | Ansvarlig      |      |
| Gottås - VVA                                                                                |                | 13.09.2022          | NOBAJO         |      |
|                                                                                             |                | Målestokk           | 1:20           |      |
| Vann og avløp                                                                               |                | Format              | A1             |      |
| Detaljtegning                                                                               |                | Sweco oppdragsnr.   | 10220124-005   |      |
| Avløpsnummer O8-O10, S6-S8                                                                  |                | Sweco oppdragsleder | Jørgen Barstad |      |
| SWECO  |                | Tegningsstatus      | ANBUD          |      |
| Fagdisiplin                                                                                 | Tegningsnummer | Status              | Rev.           |      |
| W                                                                                           |                | H603                | B              | 00   |