

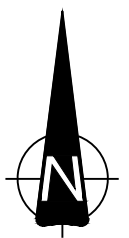
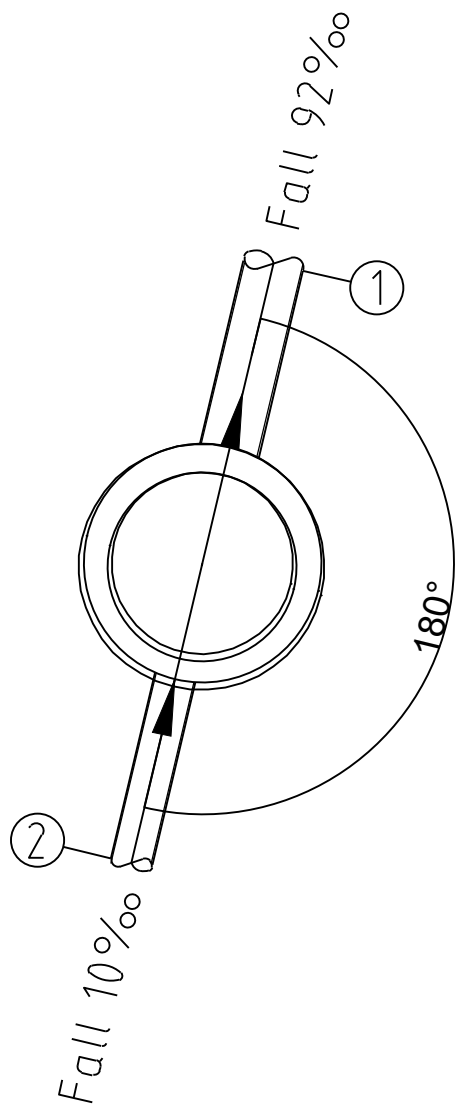



S9 - Ø650

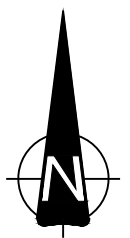

O11 - Ø650

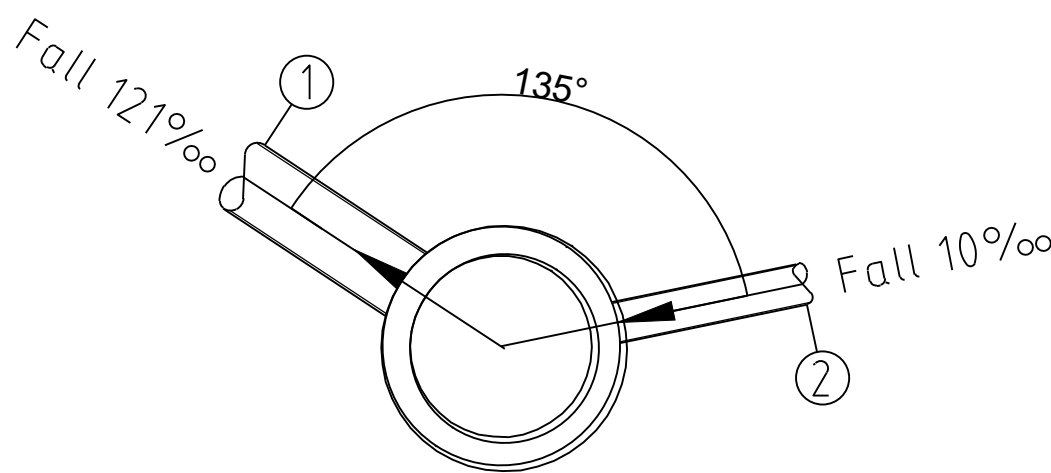


S10 - Ø650

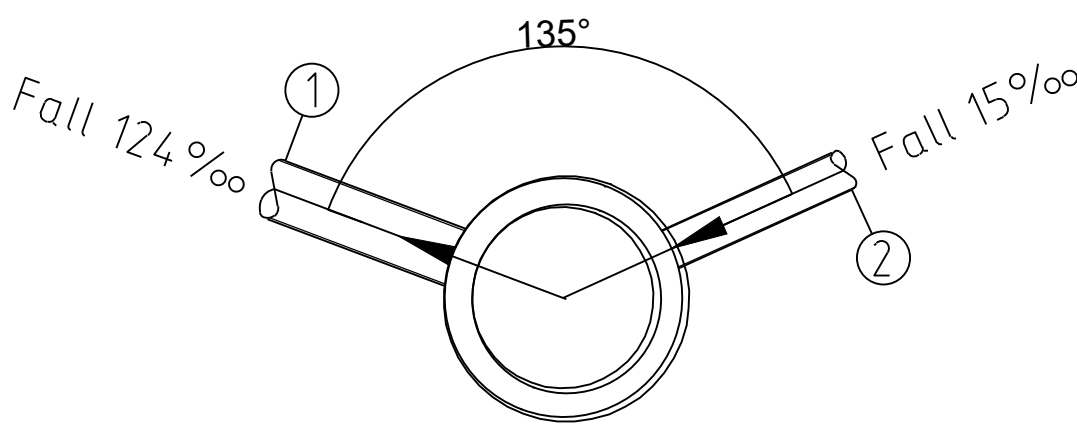



Kum nr.	Dim:	Mat:	Høyde bunn innv.:	Høyde topp kum:
S9	650	Betong	136.44	138.08
Ledn. nr.	Type:	Dim:	Matr:	Z (Inn/Ut):
1	SP	160	PVC-U	136.44
2	SP	110	PVC-U	

Kum nr.	Dim:	Mat:	Høyde bunn innv.:	Høyde topp kum:
O10	650	Betong	133.98	135.58
Ledn. nr.	Type:	Dim:	Matr:	Z (Inn/Ut):
1	OV	200	PVC-U	133.98
2	OV	110	PVC-U	133.98



Kum nr.	Dim:	Mat:	Høyde bunn innv.:	Høyde topp kum:
S10	650	Betong	134.21	135.46
Ledn. nr.	Type:	Dim:	Matr:	Z (Inn/Ut):
1	SP	160	PVC-U	134.21
2	SP	110	PVC-U	134.21

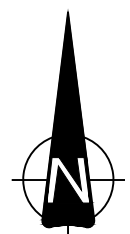


SF1 - Ø1000

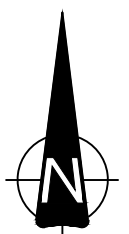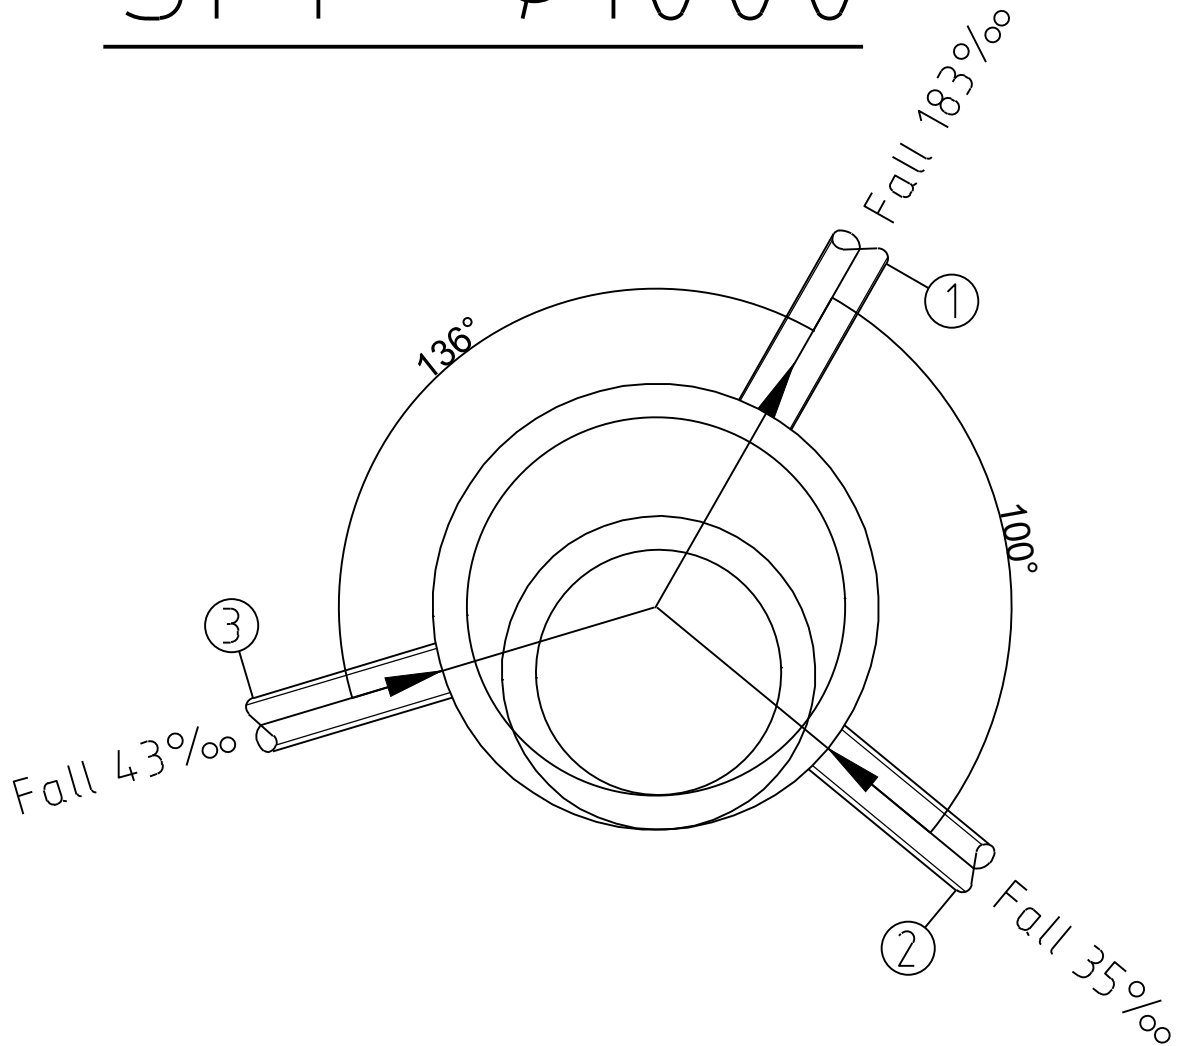

SF2 - Ø1000

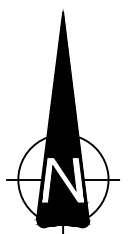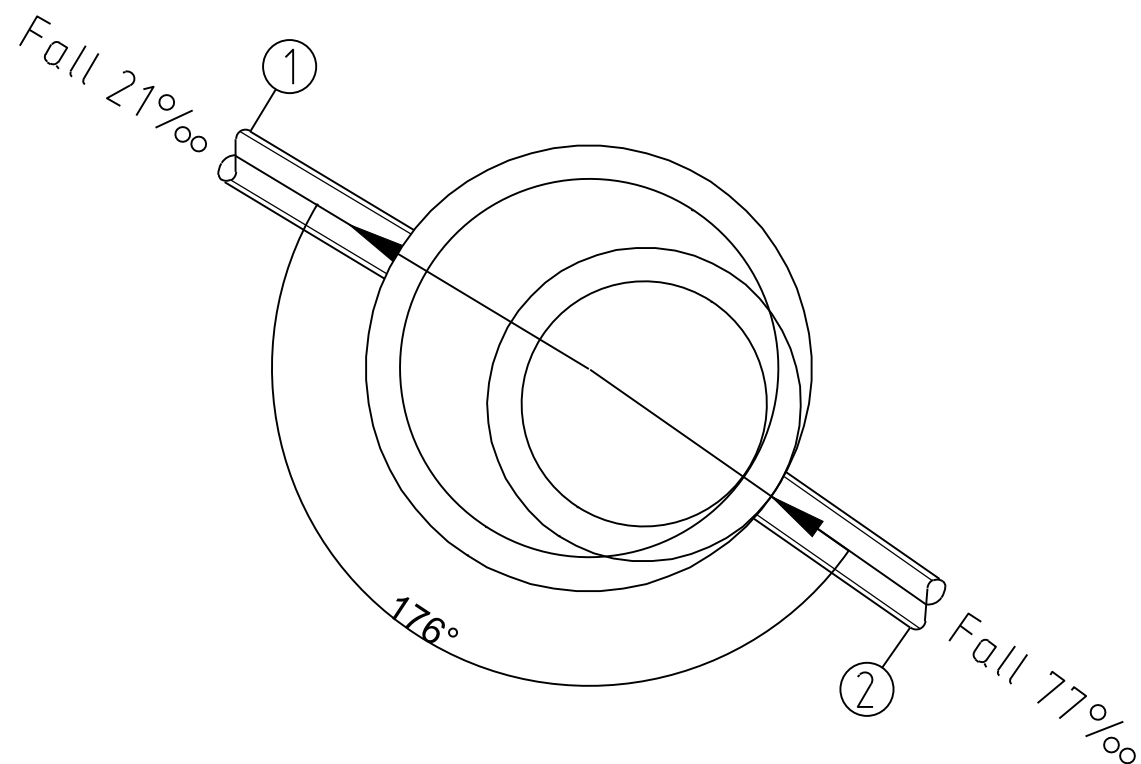

SF3 - Ø1000

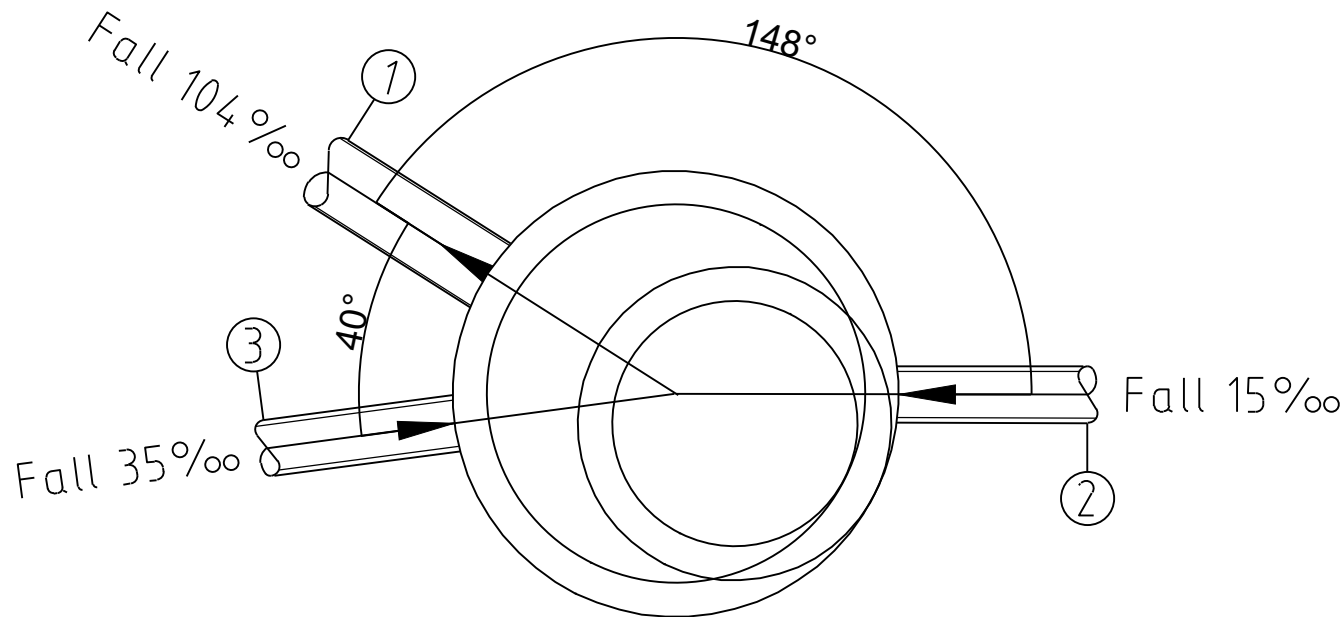

Kum nr.	Dim:	Mat:	Høyde bunn innv.:	Høyde topp kum:
SF1	1000	Betong	124.33	127.28
Ledn. nr.	Type:	Dim:	Matr:	Z (Inn/Ut):
1	OV	160	PVC-U	125.33
2	DR	150	DVD	125.38
3	DR	150	DVD	125.38

Kum nr.	Dim:	Mat:	Høyde bunn innv.:	Høyde topp kum:
SF2	1000	Betong	122.92	125.40
Ledn. nr.	Type:	Dim:	Matr:	Z (Inn/Ut):
1	DR	150	DVD	123.92
2	DR	150	DVD	123.97

Kum nr.	Dim:	Mat:	Høyde bunn innv.:	Høyde topp kum:
SF3	1000	Betong	121.85	124.31
Ledn. nr.	Type:	Dim:	Matr:	Z (Inn/Ut):
1	OV	200	PVC-U	122.85
2	DR	150	DVD	122.90
3	DR	150	DVD	122.90

MERKNADER:

- Dimensjonsovergang tas utenfor kum
- Høyder og fall på eksisterende ledninger ukjent/usikker. Dette må avdekkes for påkoblingspunktene S1, O1, V1, S4, SF13 og eksisterende kum 28783.

HENVISNING:

- VA-krav Levanger kommune: ta kontakt med VA-ansvarlig i kommunen.
- Plantegning GH100, G101 og H101
- Plan- og profiltegning H201-206
- Prinsippskisser H402, H403
- utgitte VA-miljøblad

Rev	Endring	Utf.	Kontr.	Dato
Oppdragsgiver	Levanger kommune		Utført av	Kontr. av
			NOMIRG	NOSVEB
Tittel	Gottås - VVA		Dato	Ansvarlig
			13.09.2022	NOBAJO
			Målestokk	
			1:20	
			Format	A1
			Sweco oppdragsnr.	
			10220124-005	
			Sweco oppdragsleder	
			Jørgen Barstad	
			Tegningsstatus	ANBUD
Fagdisiplin	W		Status	Rev.
			H604	B
				00