




SF10 – Ø1000

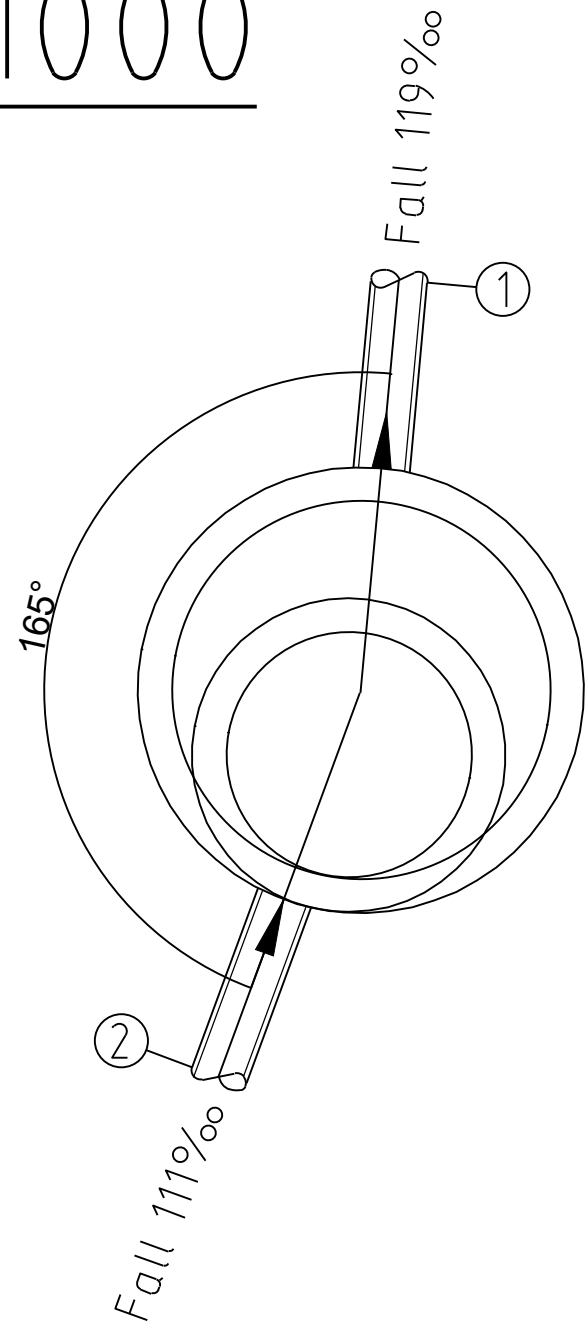


Kum nr.	Dim:	Mat:	Høyde bunn innv.:	Høyde topp kum:
SF10	1000	Betong	128.13	130.61
Ledn. nr.	Type:	Dim:	Matr:	Z (Inn/Ut):
1	DR	150	DVD	129.13
2	DR	150	DVD	129.20

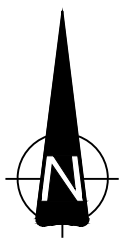


SF11 – Ø1000

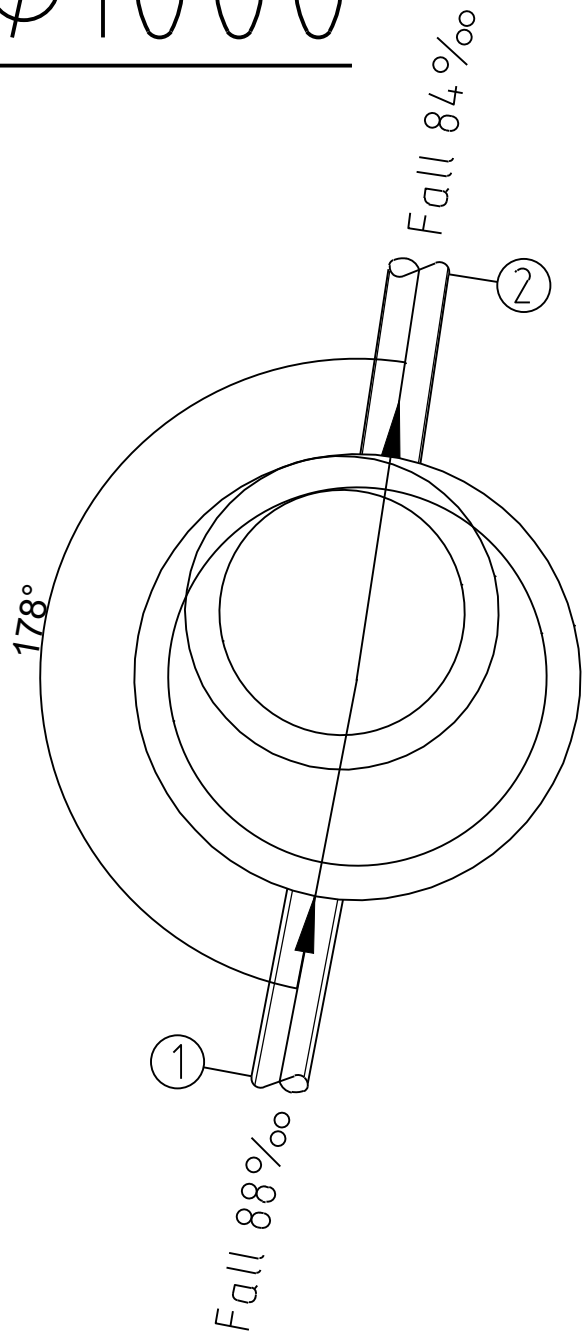


Kum nr.	Dim:	Mat:	Høyde bunn innv.:	Høyde topp kum:
SF11	1000	Betong	123.51	125.97
Ledn. nr.	Type:	Dim:	Matr:	Z (Inn/Ut):
1	DR	150	DVD	124.56
2	OV	160	PVC-U	124.51

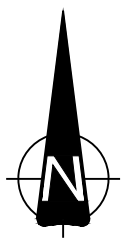


SF12 – Ø1000

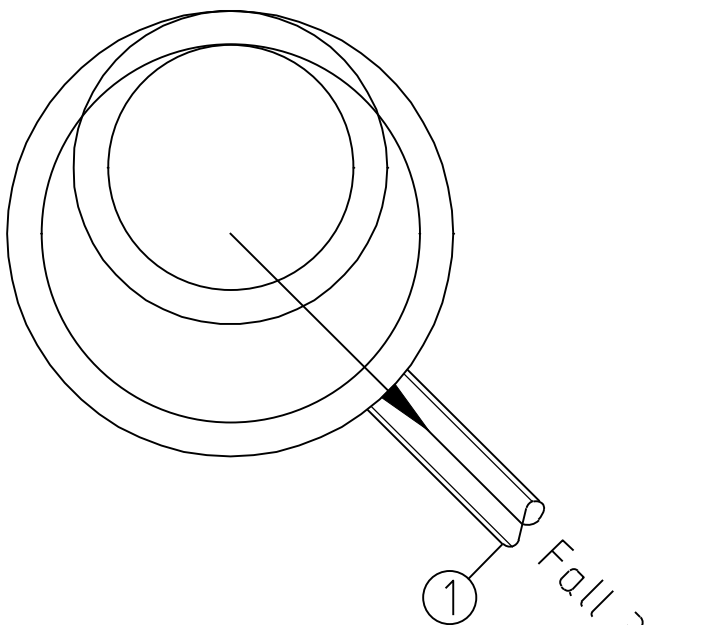

Kum nr.	Dim:	Mat:	Høyde bunn innv.:	Høyde topp kum:
SF12	1000	Betong	112.42	114.68
Ledn. nr.	Type:	Dim:	Matr:	Z (Inn/Ut):
1	DR	150	DVD	113.42

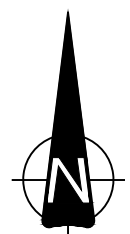

SF13 – Ø1000

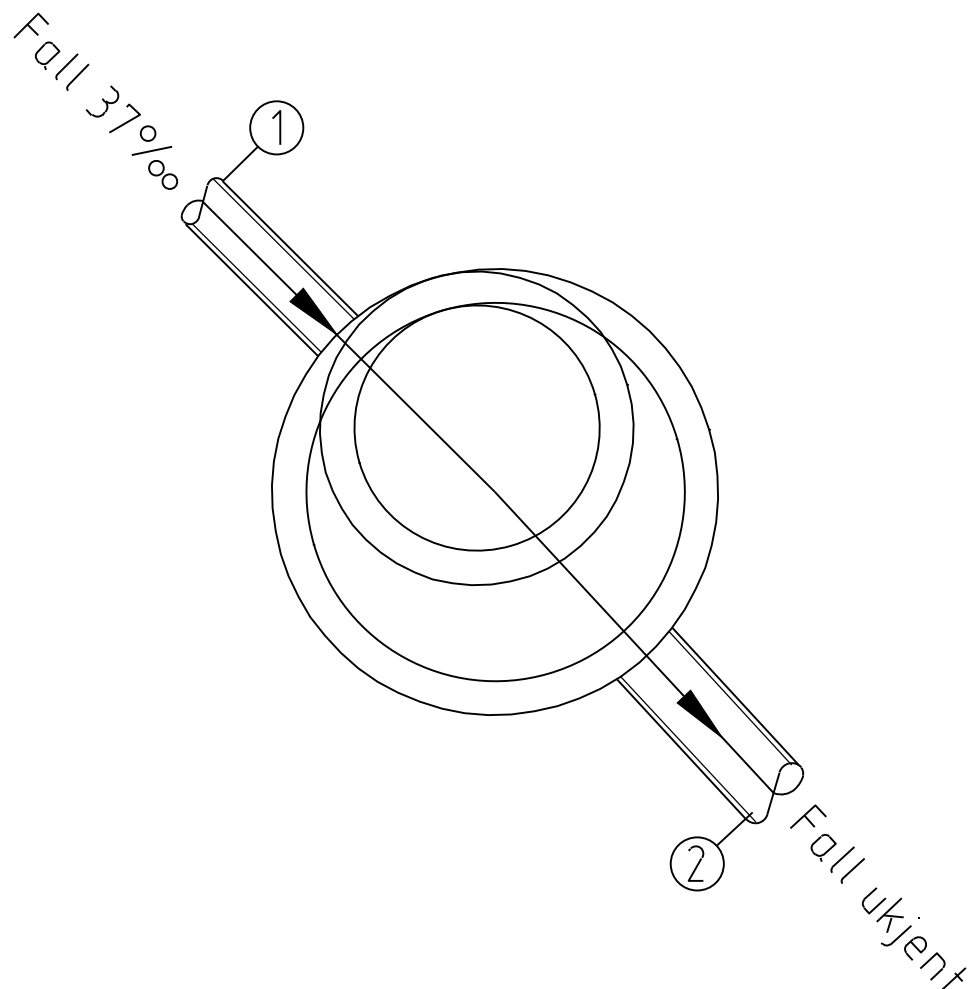

Kum nr.	Dim:	Mat:	Høyde bunn innv.:	Høyde topp kum:
SF13	1000	Betong	111.44	114.02
Ledn. nr.	Type:	Dim:	Matr:	Z (Inn/Ut):
1	DR	150	DVD	112.44
2	eks. DR	200	BET	ukjent

MERKNADER:

- Dimensjonsovergang tas utenfor kum
- Høyder og fall på eksisterende ledninger ukjent/usikker. Dette må avdekkes for påkoblingspunktene S1, O1, V1, S4, SF13 og eksisterende kum 28783.

HENVISNING:

- VA-krav Levanger kommune: ta kontakt med VA-ansvarlig i kommunen.
- Plantegning GH100, G101 og H101
- Plan- og profiltegning H201-206
- Prinsippskisser H402, H403
- utgitte VA-miljøblad

Rev	Endring	Utf.	Kontr.	Dato
Oppdragsgiver	Levanger kommune		Utført av NOMIRG	Kontr. av NOSVEB
Tittel	Gottås - VVA		Dato 13.09.2022	Ansvarlig NOBAJO
		Målestokk	1:20	
Vann og avløp		Format	A1	
Detaljtegning		Sweco oppdragsnr.	10220124-005	
Avløpskummer SF10-SF13		Sweco oppdragsleder	Jørgen Barstad	
SWECO		Tegningsstatus	ANBUD	
Fagdisiplin	Tegningsnummer		Status	Rev.
W			H606	B 00