

Kjørevegger

Diagram illustrating the cross-section of a floor construction, showing the following layers and dimensions:

- Silelegg, App 11, 60mm
- Bærelag, FK 0-32, 100mm
- Forsteringslag kull 22-120, 300mm
- Etv. fiberduk kl. 3

Dimensions indicated on the left:

- 60mm
- 160mm
- 460mm

Busslomme

60mm
10mm
210mm
510mm


Sliðlag, Afb 11, 60mm
Øvre bærelag, A/g, 50mm
Nedre bærelag, FK O-32, 100mm
Forsterkningslag kull 22-120, 300mm
Evt. fiberduk kl. 3

Fortau

Siltelag, Åp 11, 60mm
Bærelag, FK 0-32, 100mm
Forsterkingslag kull 22-120, 300mm
Ext. fiberduk Kl. 3

-60mm
-160mm
-460mm


VEG 4 - Busslomme:

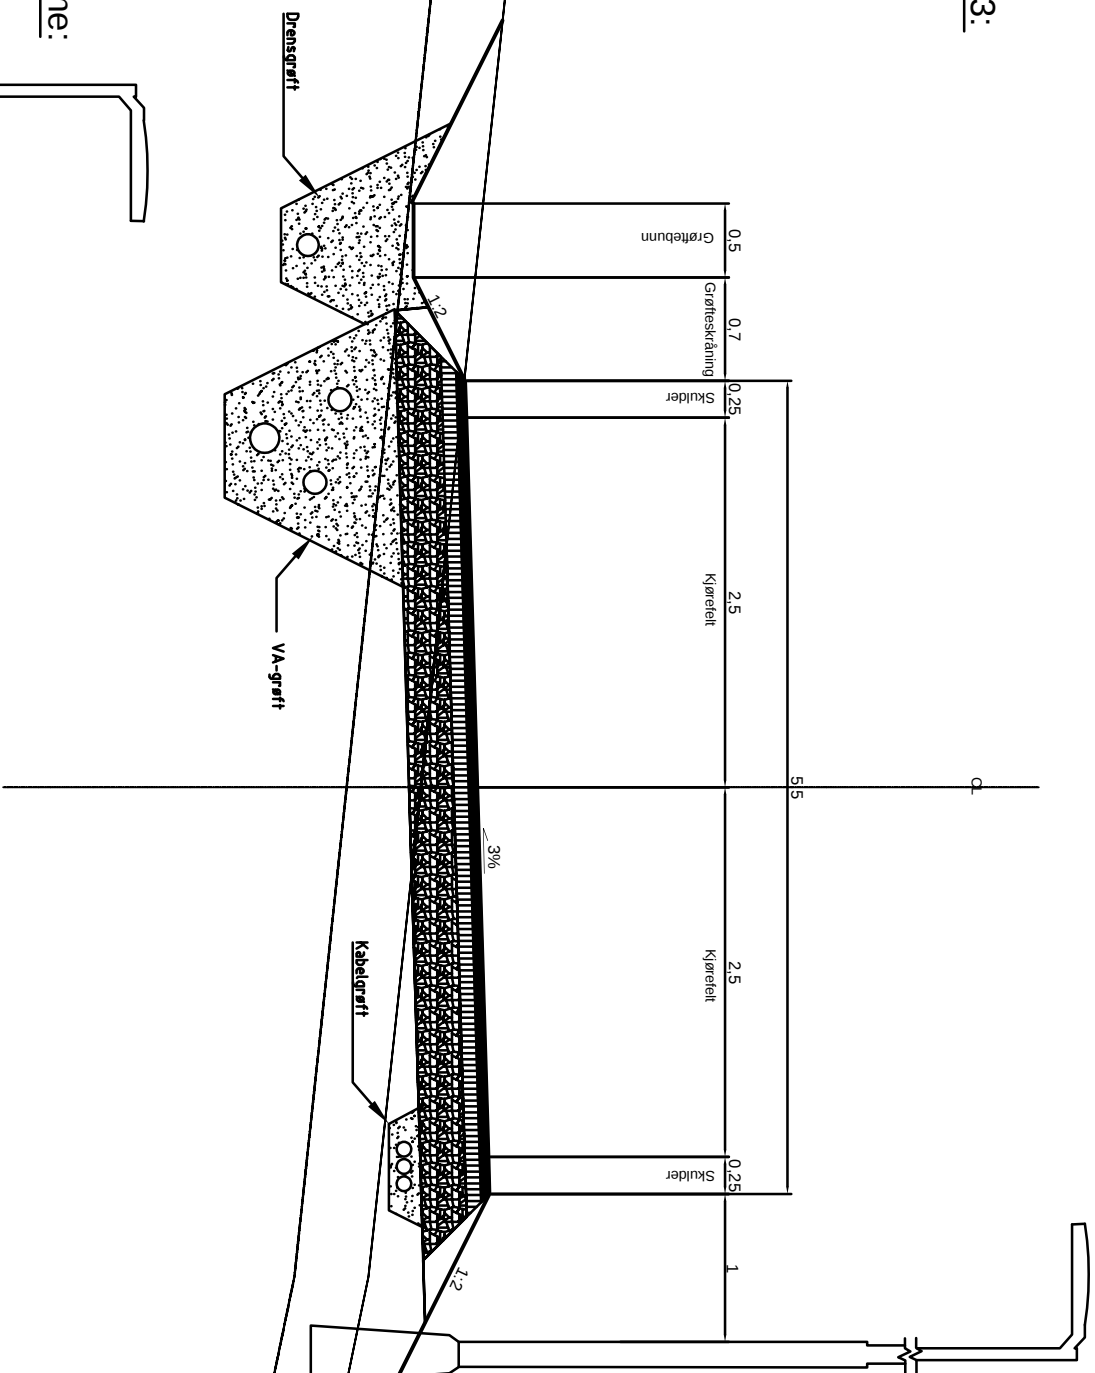

Merknader:

Overbygningen forutsetter underlag av fjell eller sprengt stein. Forsterkingslagets tykkelse skal økes der veg bygges på løsmasser og dårligere grunnforhold. Dette skal utføres iht. krav gitt i håndbok N200.

Ved fjellskjæring kan grøft anlegges med skråningsbredde på 1m og helning 1:3, og grøftebredde på 0,25m.

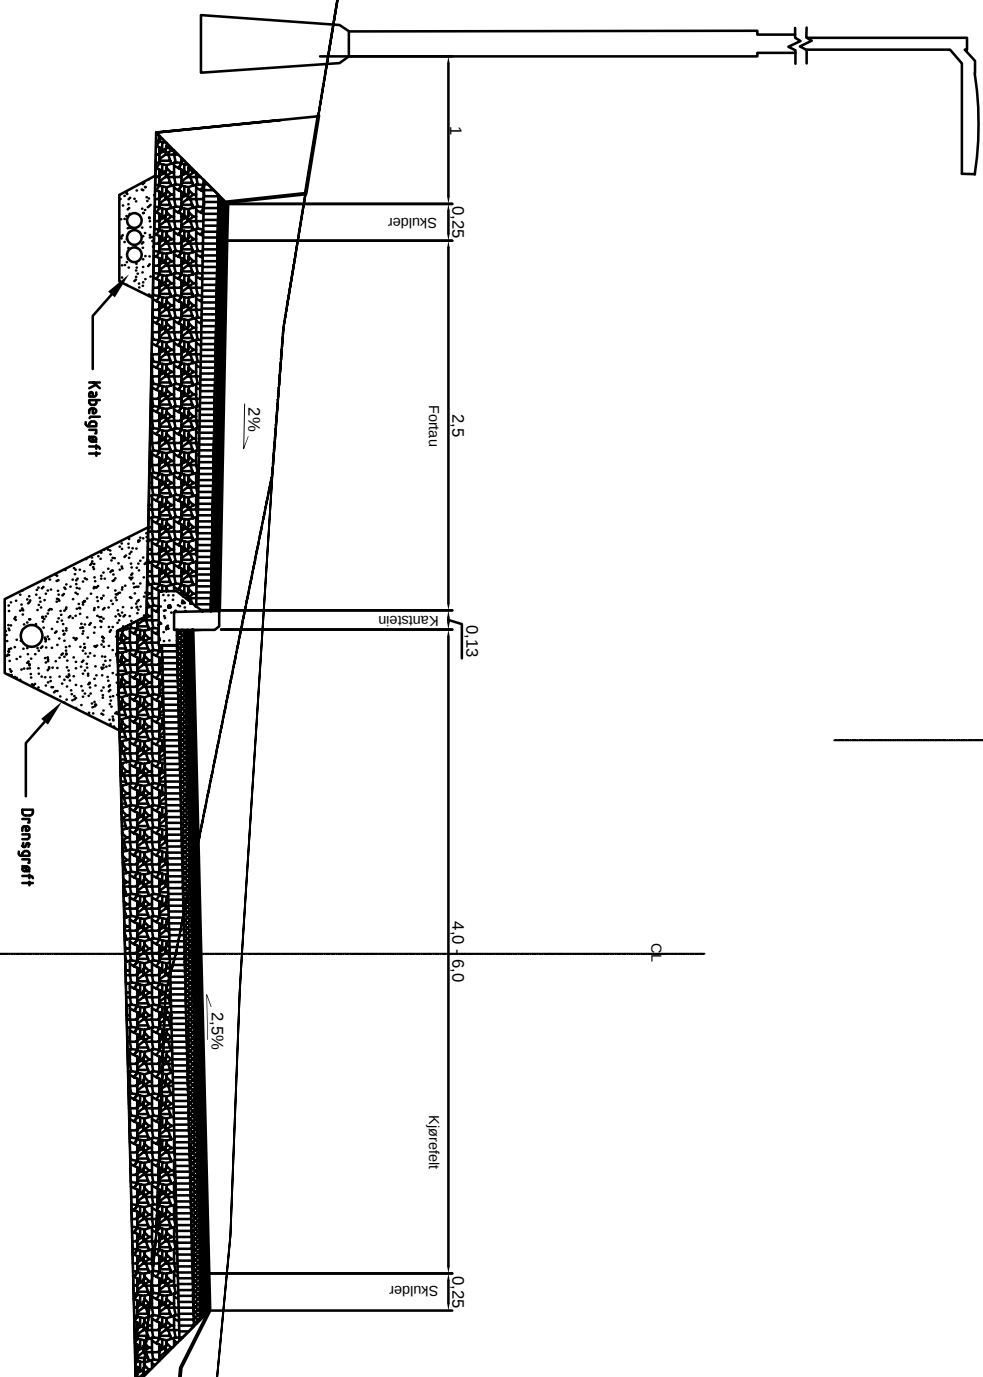

Status	Rev.	Ending		
Løvanger kommune				
GOTTAS				
Anbudstegning				
Normalprofil og overbygning				
10220124-005				
Oppdragsleder: Jørgen Barstad				
Oppdragsnr.				
10220124-005				
Disciplin: Y				
Løpnummer: F001				
Status: B				
Rev.				