


Ny situasjon

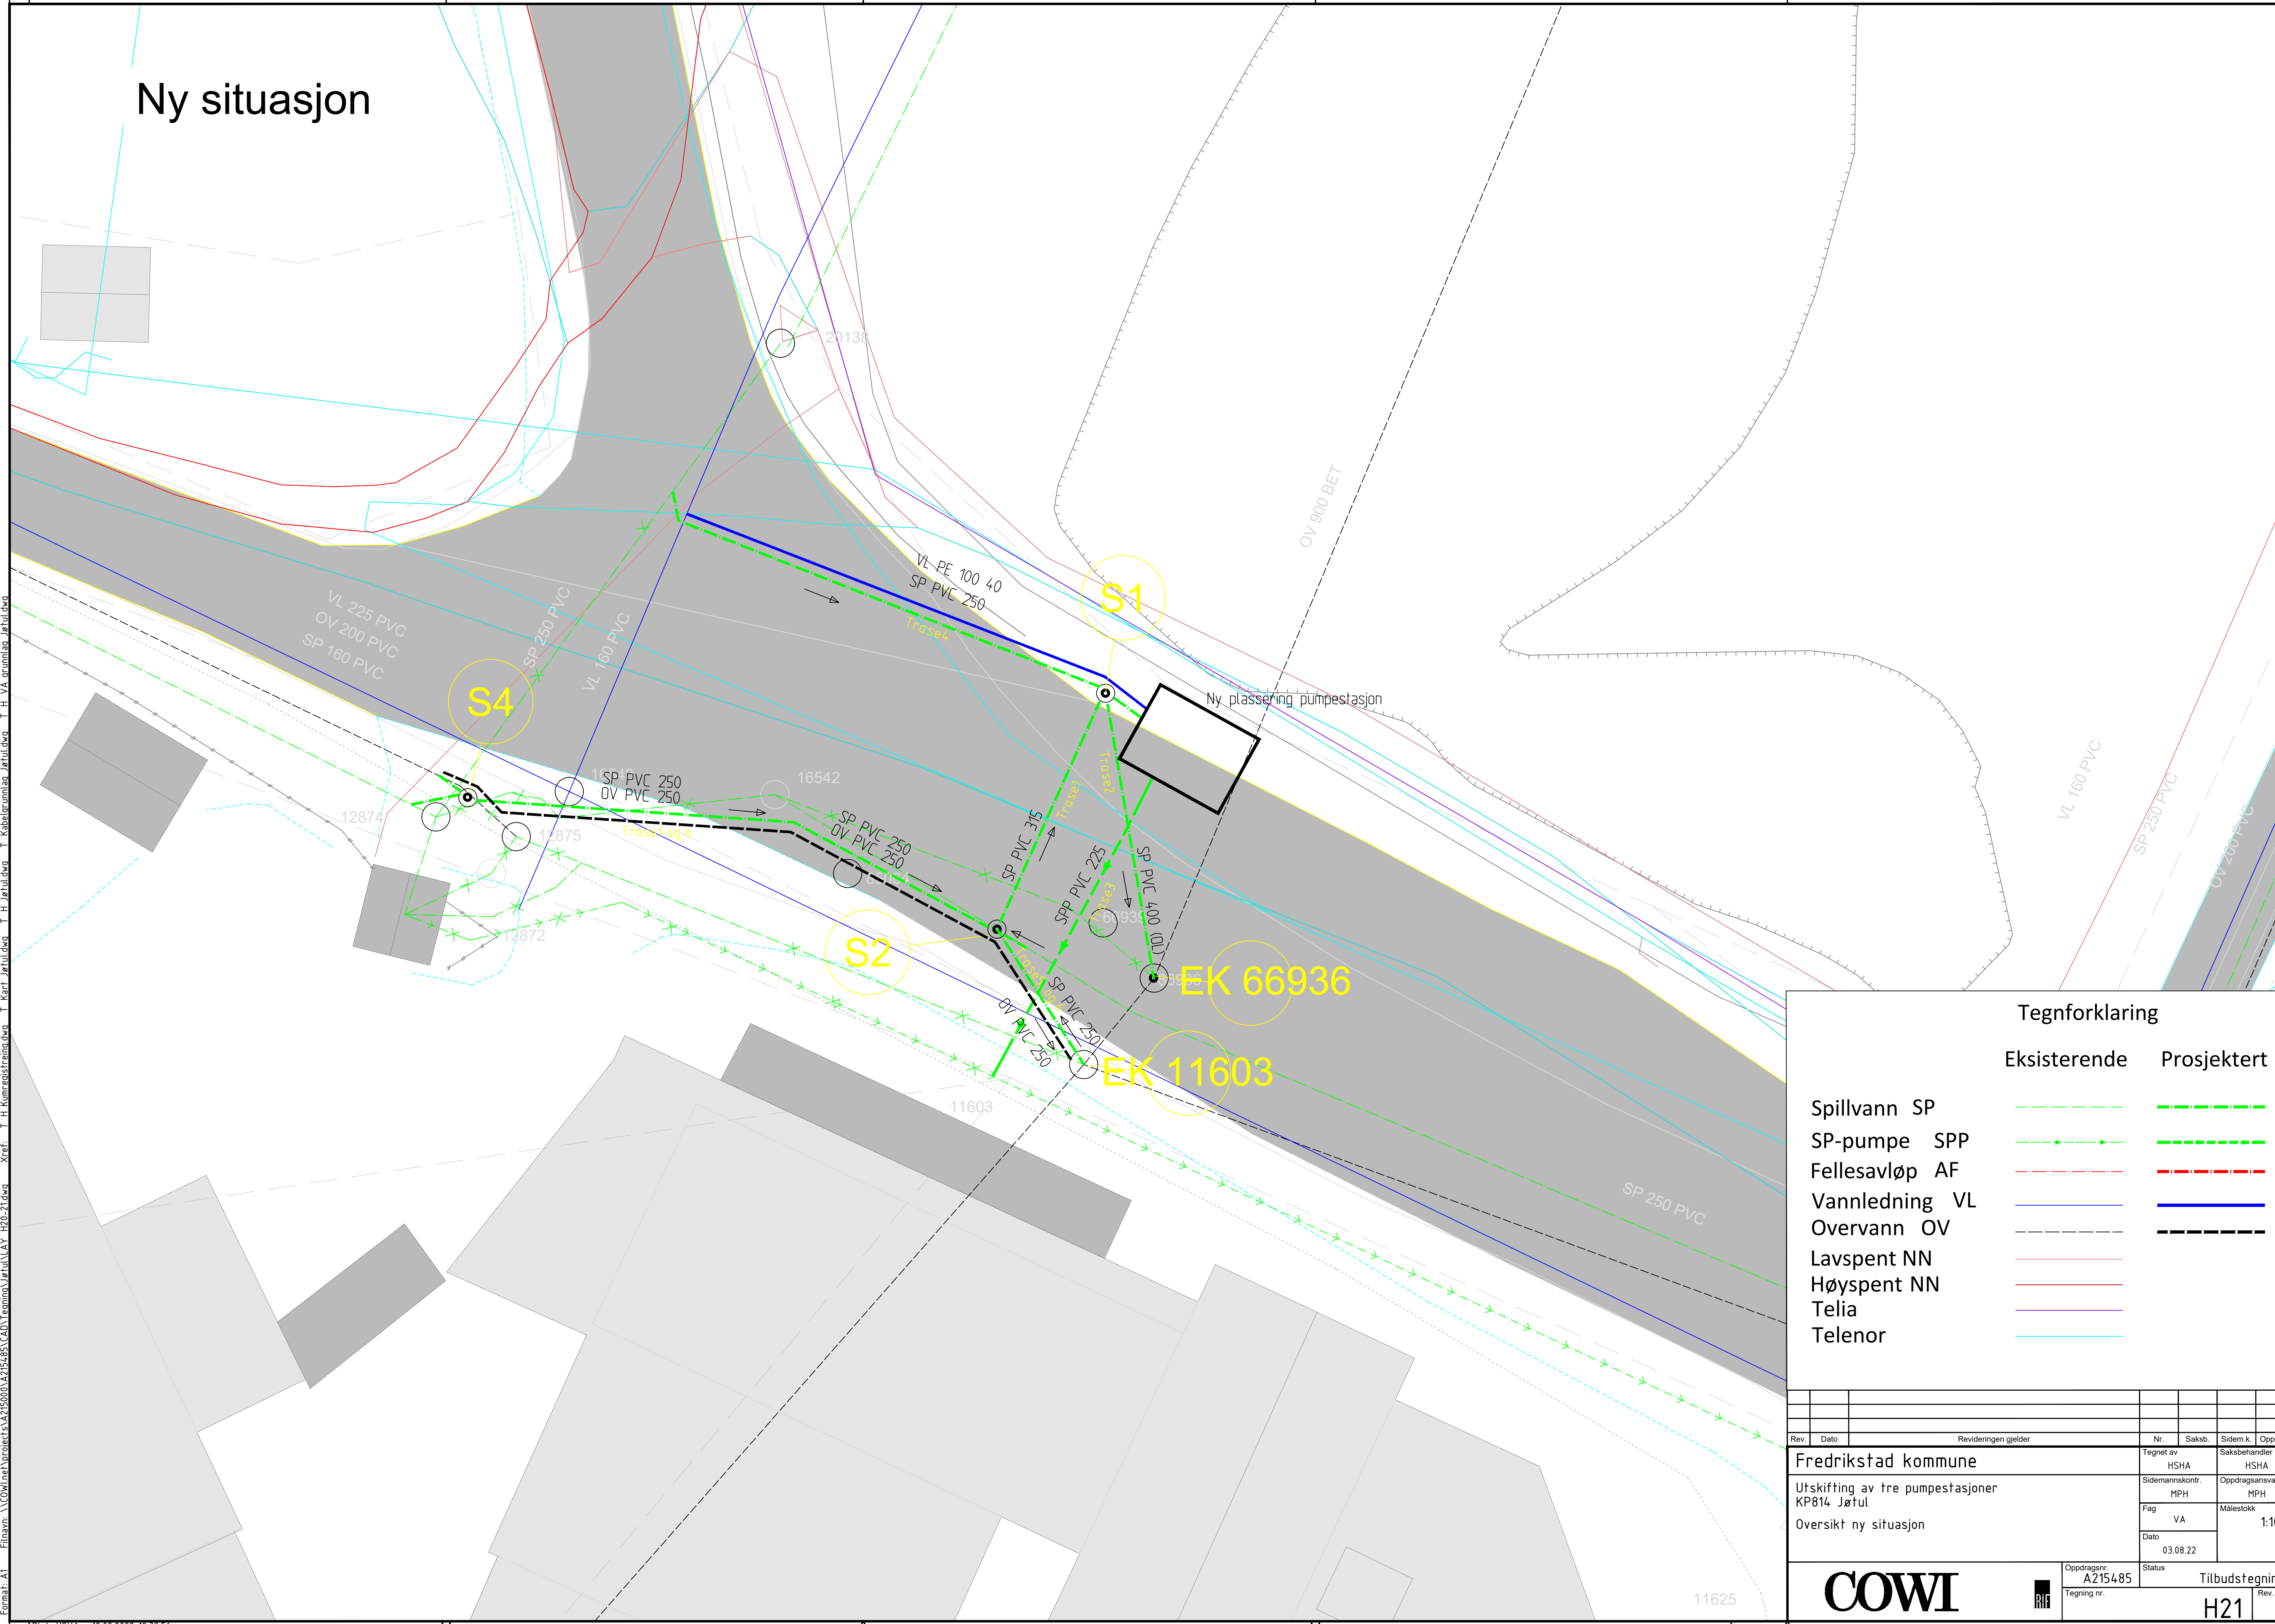

Tegnforklaring

	Eksisterende	Prosjektert
Spillvann SP		
SP-pumpe SPP		
Fellesavløp AF		
Vannledning VL		
Overvann OV		
Lavspent NN		
Høyspent NN		
Telia		
Telenor		

Rev.	Dato	Revideringen gjelder	Nr.	Saksb.	Sidem.k.	Oppdr.a.
Fredrikstad kommune			Tegnet av HSHA		Saksbehandler HSHA	
Utskifting av tre pumpestasjoner KP814 Jøtul			Sidemannskontroll MPH		Oppdragsansvarlig MPH	
Oversikt ny situasjon			Fag VA		Målestokk 1:100	
			Dato 03.08.22			
Oppdragsnr. A215485			Status		Tilbudstegning	
Tegning nr.			H21		Rev.	

COWI



E:\plan_1\cowi\inet\projects\A215485\CAD\Tegning\Jøtul\LAY_H20-21.dwg Xref: I H Kurrestrasse.dwg I Kart Jøtul.dwg I H Jøtul.dwg I Kabelgullene Jøtul.dwg I H VA grunnplan Jøtul.dwg