


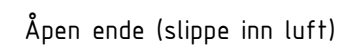

- 1 stk Ø1600 kumring m/bunn, h = 1060
- Ø1600 kumring, h = 500
- Ø1600 kumring, h = 300
- Ø1600 kjøresterk topplate m/eksentrisk mannhull
- Kumlokk m/glideskjøt
- DN150 Flenset S-rør m/spissende, syrefast stål (se dimensjon på tegning)
- DN250/DN150 Flensebend m/sentrisk overgang, syrefast (se dimensjon på tegning)



Forankres til kumvegg

NIVÅHEVER

EKSISTERENDE UTLØPSKUM

+9.2

ilkobles eks. pumpeledning

Rev.	Dato	Revideringen gjelder				Nr.	Saksb.	Sidem.k.	Oppdr.a.
FREDRIKSTAD KOMMUNE						Tegnet av JO JH	Saksbehandler JO JH		
UTSKIFTING TRE PUMPESTASJONER KP237 MINEBERGET						Sidemannskont. LDR	Oppdragssvarlig MPH		
KUMTEGNING NIVÅØFTER PUMPELEDNING						Fag VA	Målestokk 1:50 (A3)		
						Dato 14.06.2022			
 						Oppdragsnr. A215485	Status TILBUDSTEGNING		
						Tegning nr.			H33