


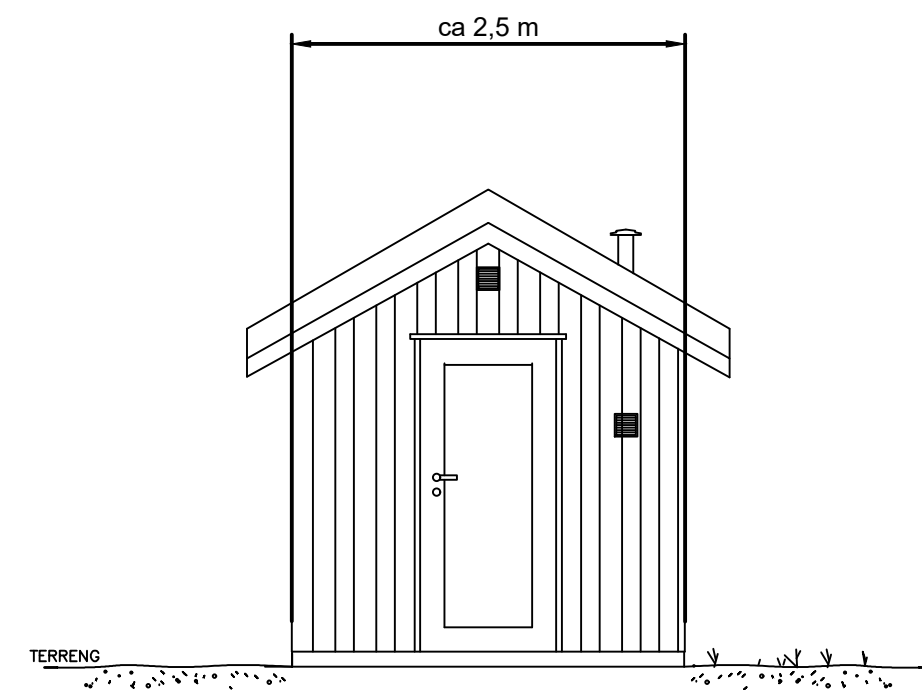


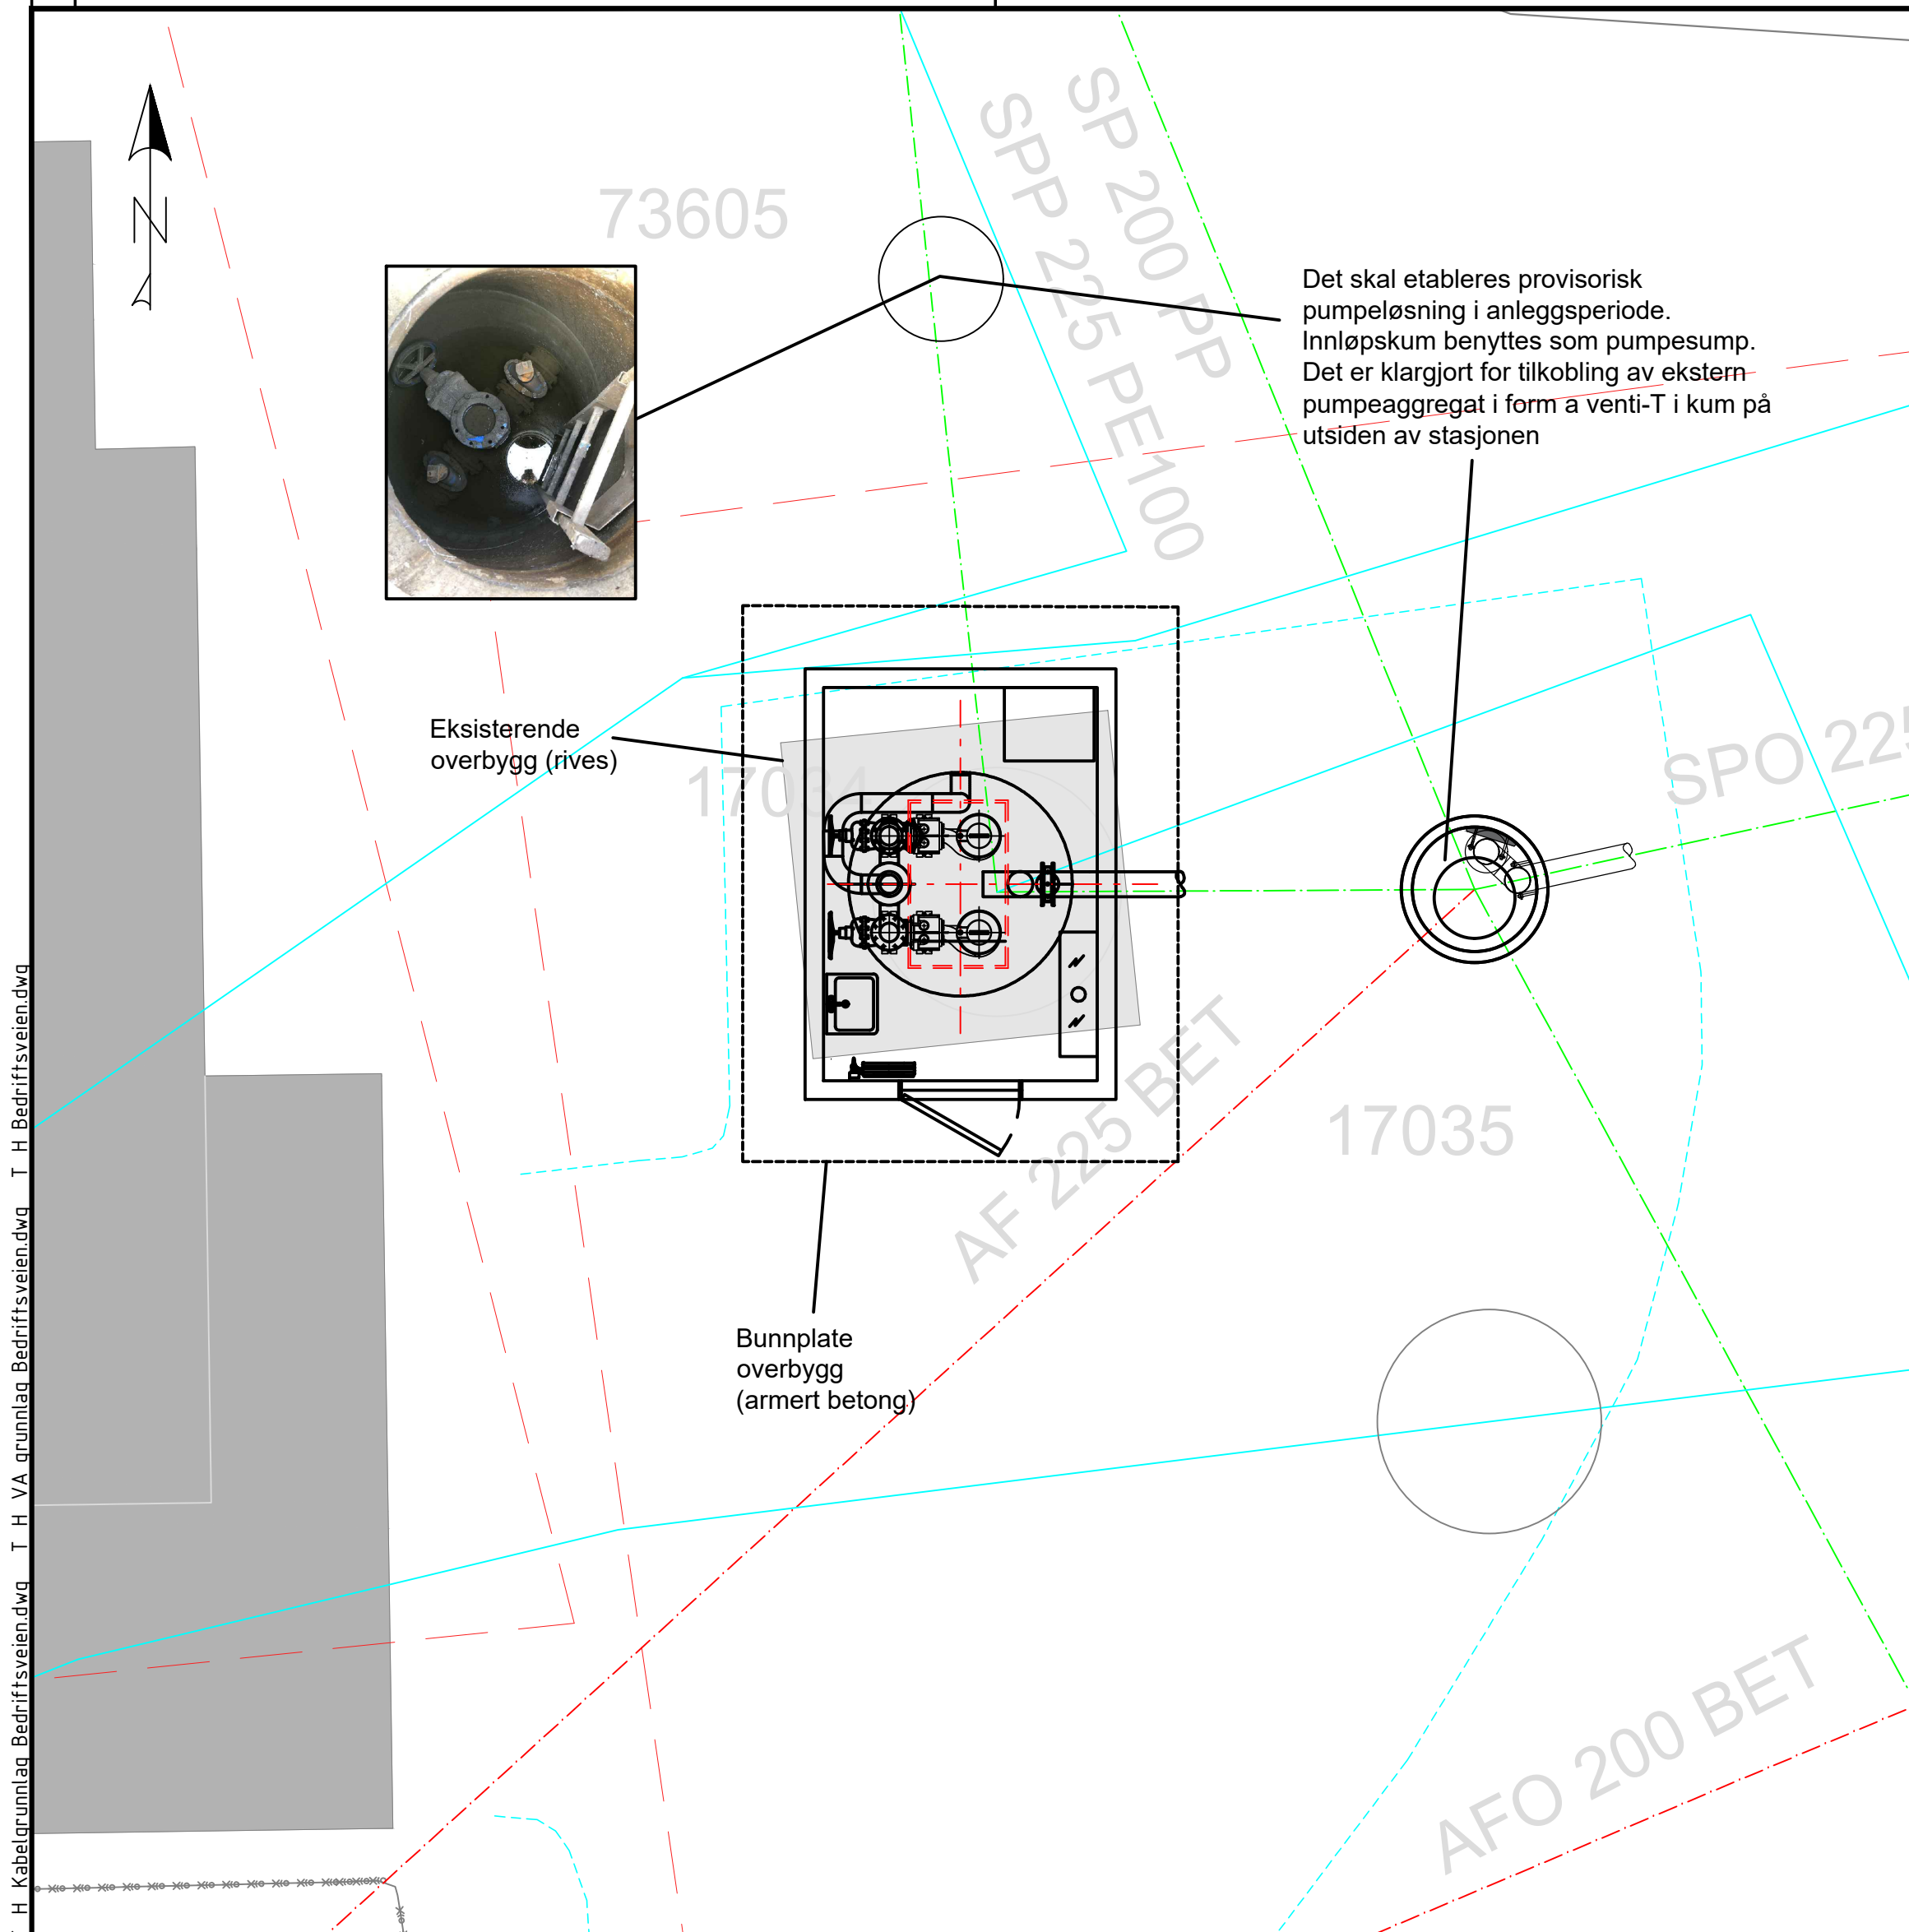


FASADE SYD

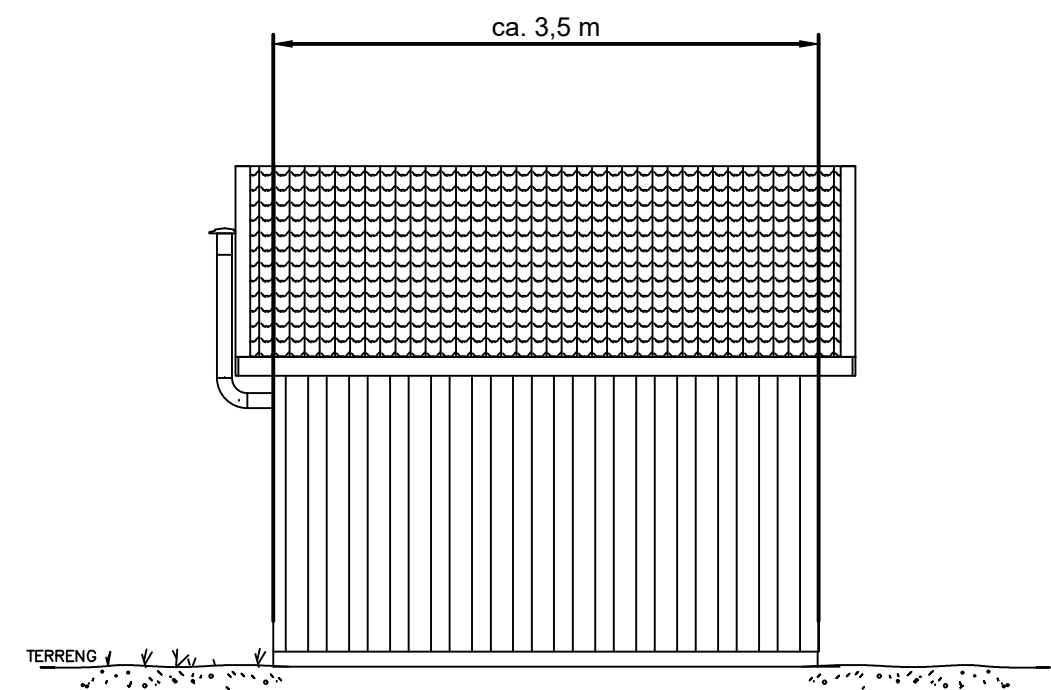

FASADE VEST

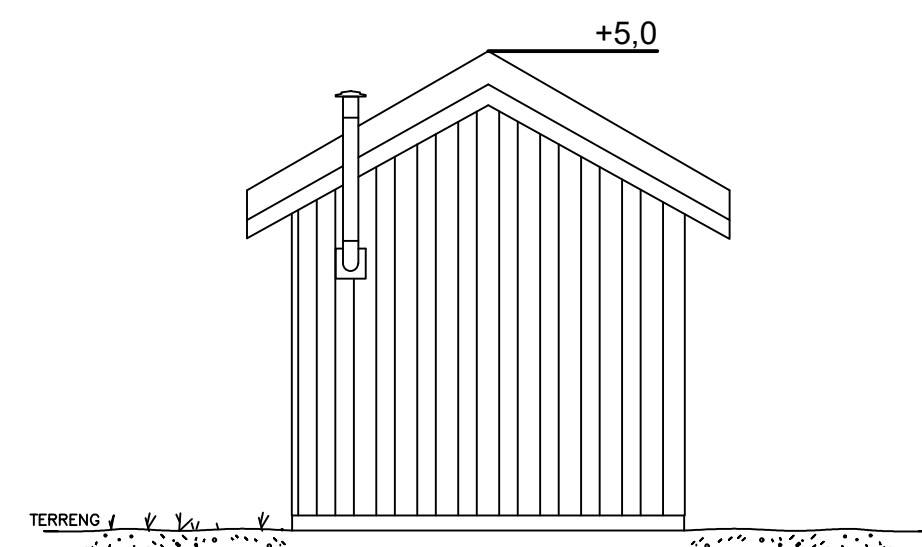


FASADE NORD

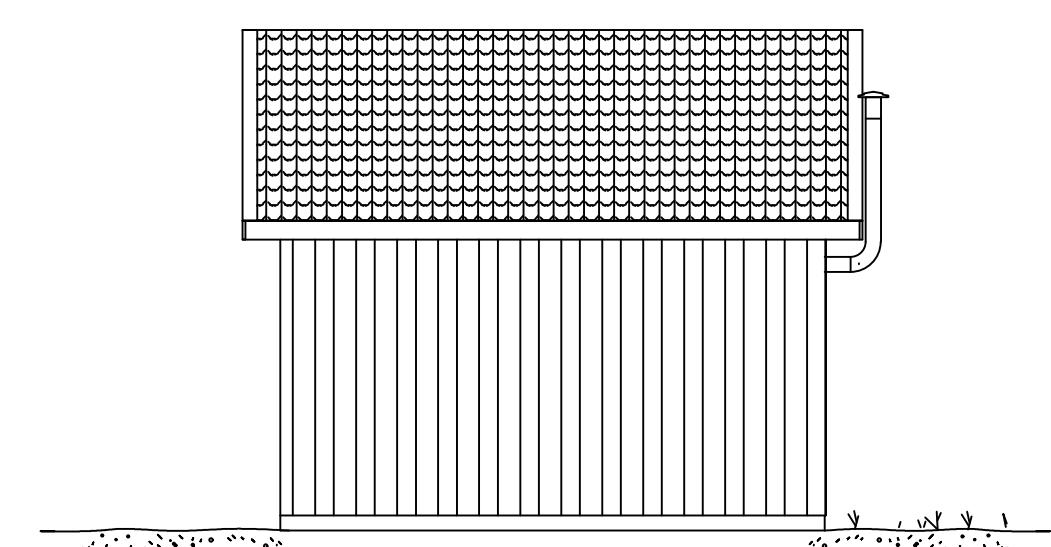

FASADE ØST

MERK:
Standard fasade iht. norm Fredrikstad kommune

KP600 BEDRIFTSVEIEN		
UTSPARING	ORIENTERING (ca.)	DIMENSJON
Innløp	6	Ø300 SN8 (antatt)
Pumpeledning	12	Ø225 PE100
Vannledning	12	Ø40 PE100
Inngangsdør	6	b x h: 900x2000
Trekkerør inntakskabel/fundamentjord	3	Ø110 (farge rød)
Trekkerør for sambandskabel	3	Ø110 (farge gul)
Trekkerør for overløpsgiver inntakskum	3	Ø110 (farge gul)

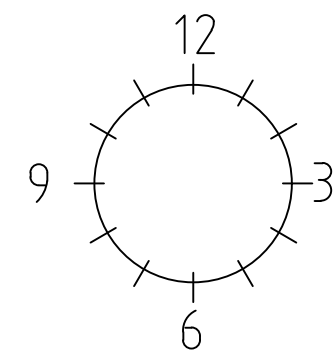

Pumpedata

Type pumpe	Dykkpumpe, kloakk
Antall	2 stk
Kapasitet	28 l/s
Statisk løftehøyde	7,0 mVs
Total løftehøyde	9,0 mVs


Pumpeledning

Dimensjon	Ø225 PE100
Lengde	ca. 230 m
Kote utløp	+5,06


KP600 BEDRIFTSVEIEN PRINSIPP TEGNING	Tegning nr.	M10	Rev.
	Status	TILBUDSTEGNING	

Merk:
Tegningen er en prinsippskisse og viser ikke alle detaljer, rørforinger utstyr etc. som skal leveres og monteres. Henviser til tekniske beskrivelser for hhv. maskin og elektro for komplett omfang og tekniske


Alle mål er å anse som veiledende. Kontrollmål må tas på plass av utførende entreprenør/leverandør.

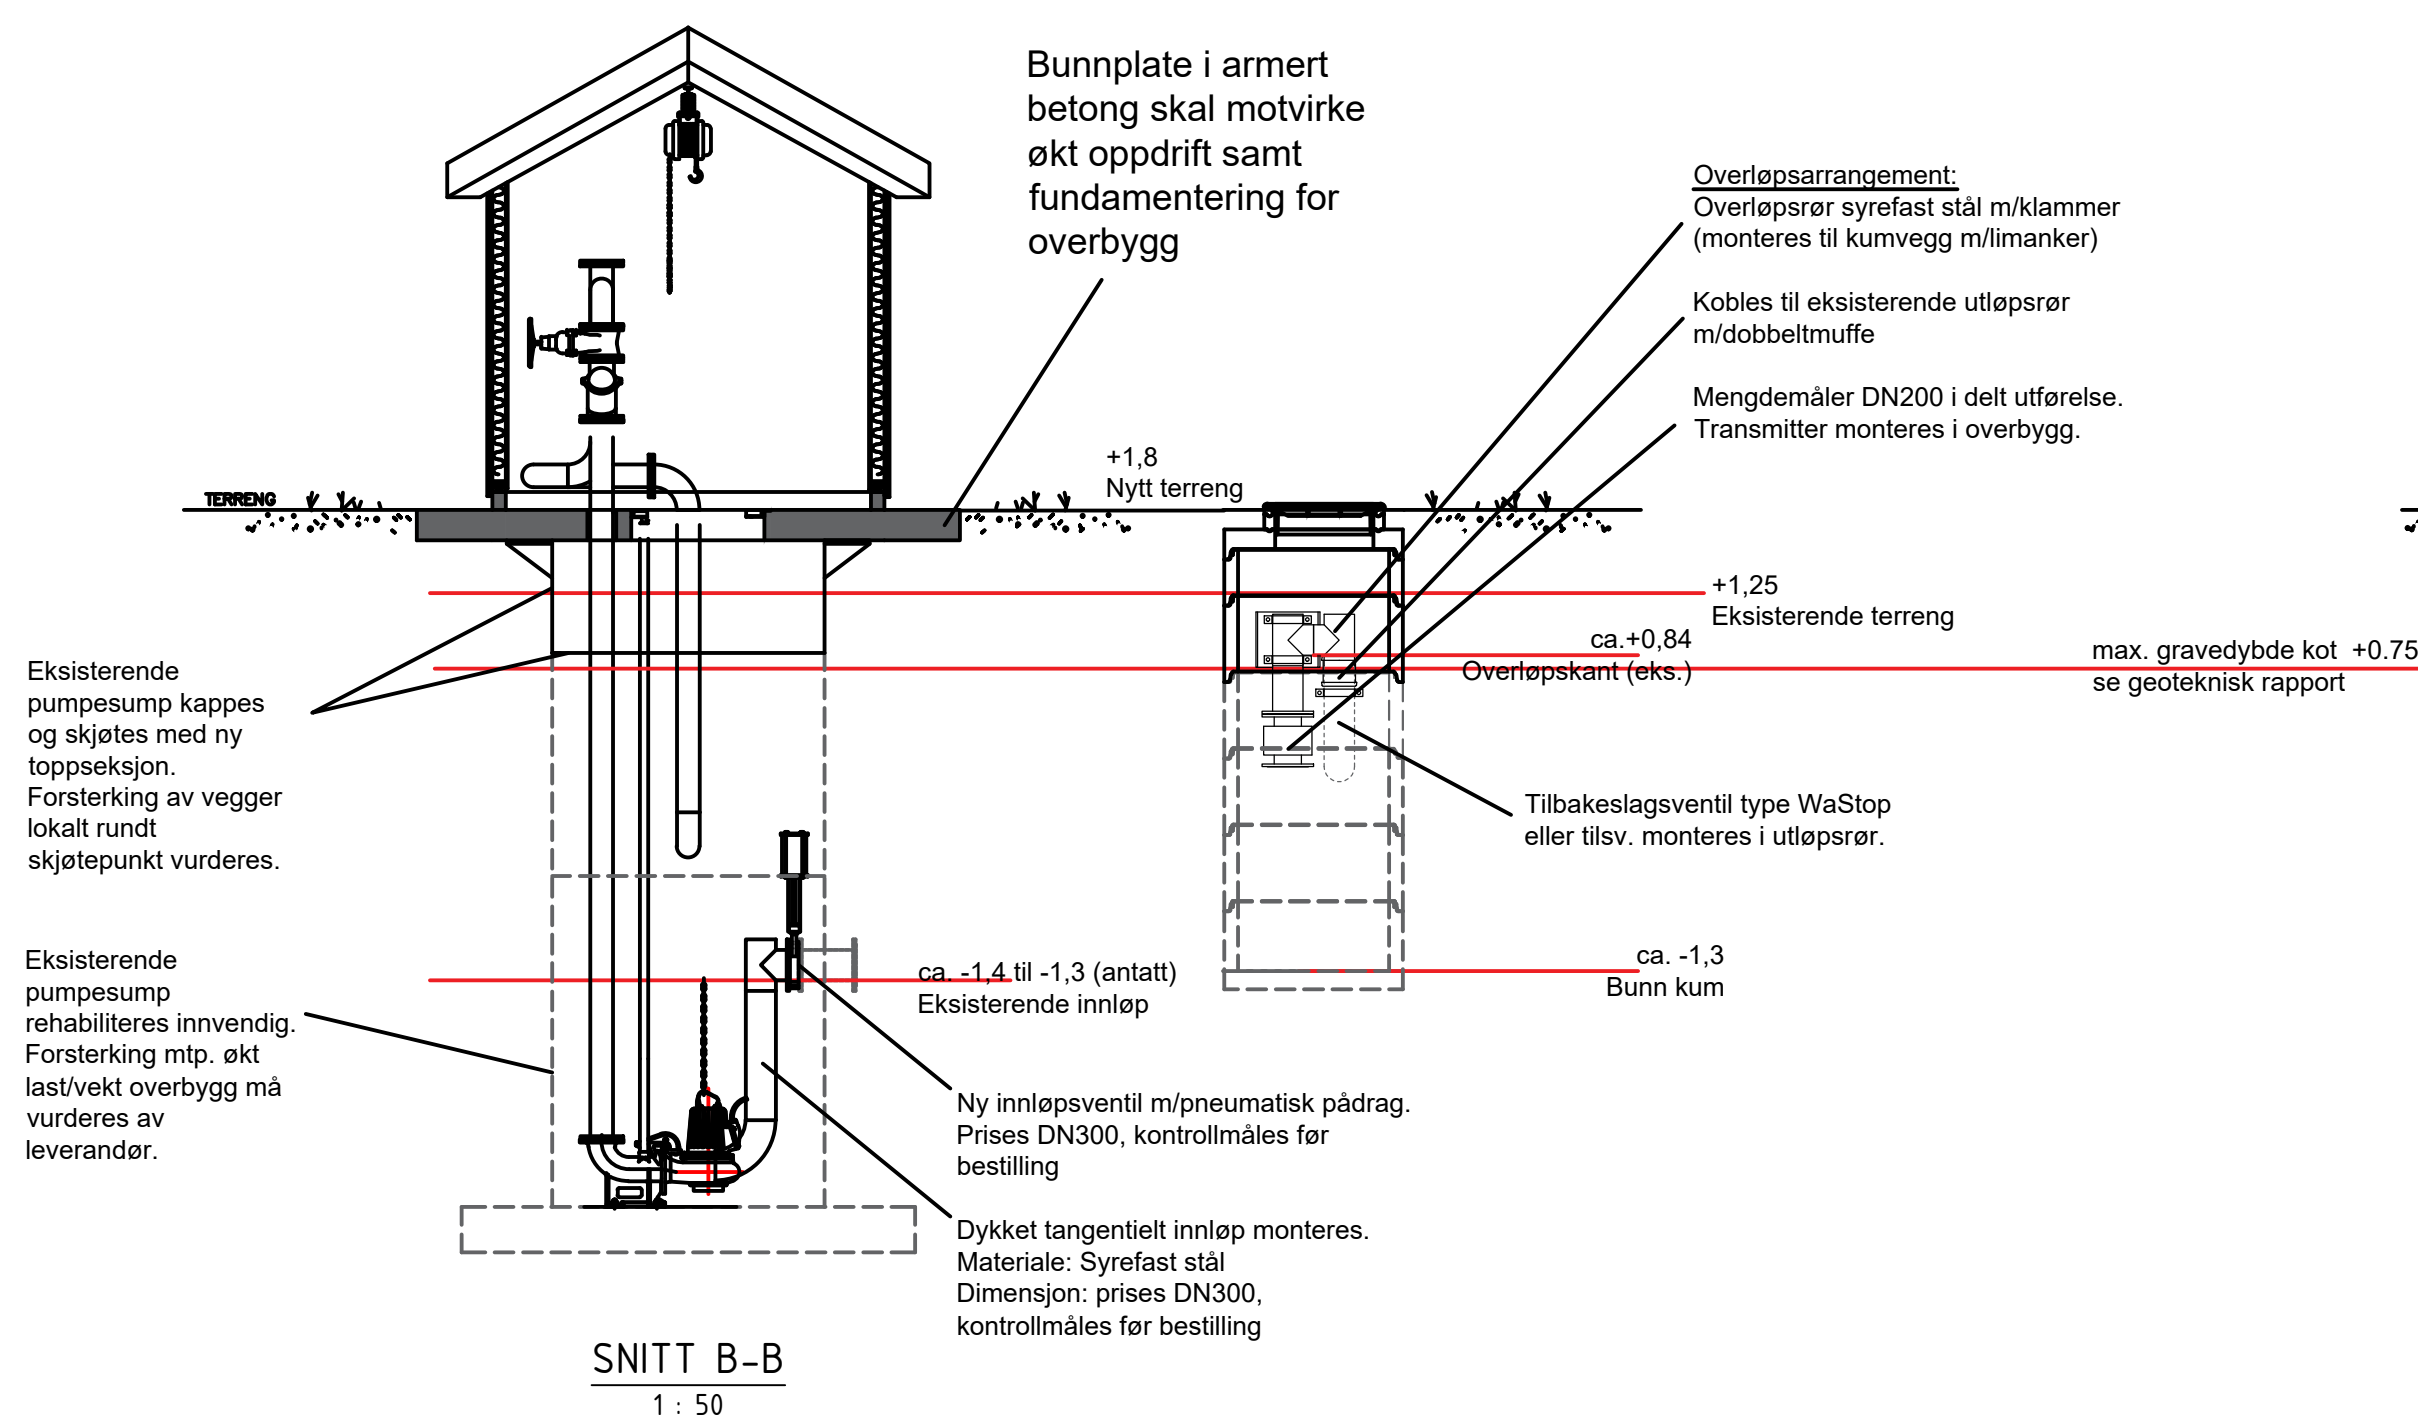

SNITT B-B
1 : 50

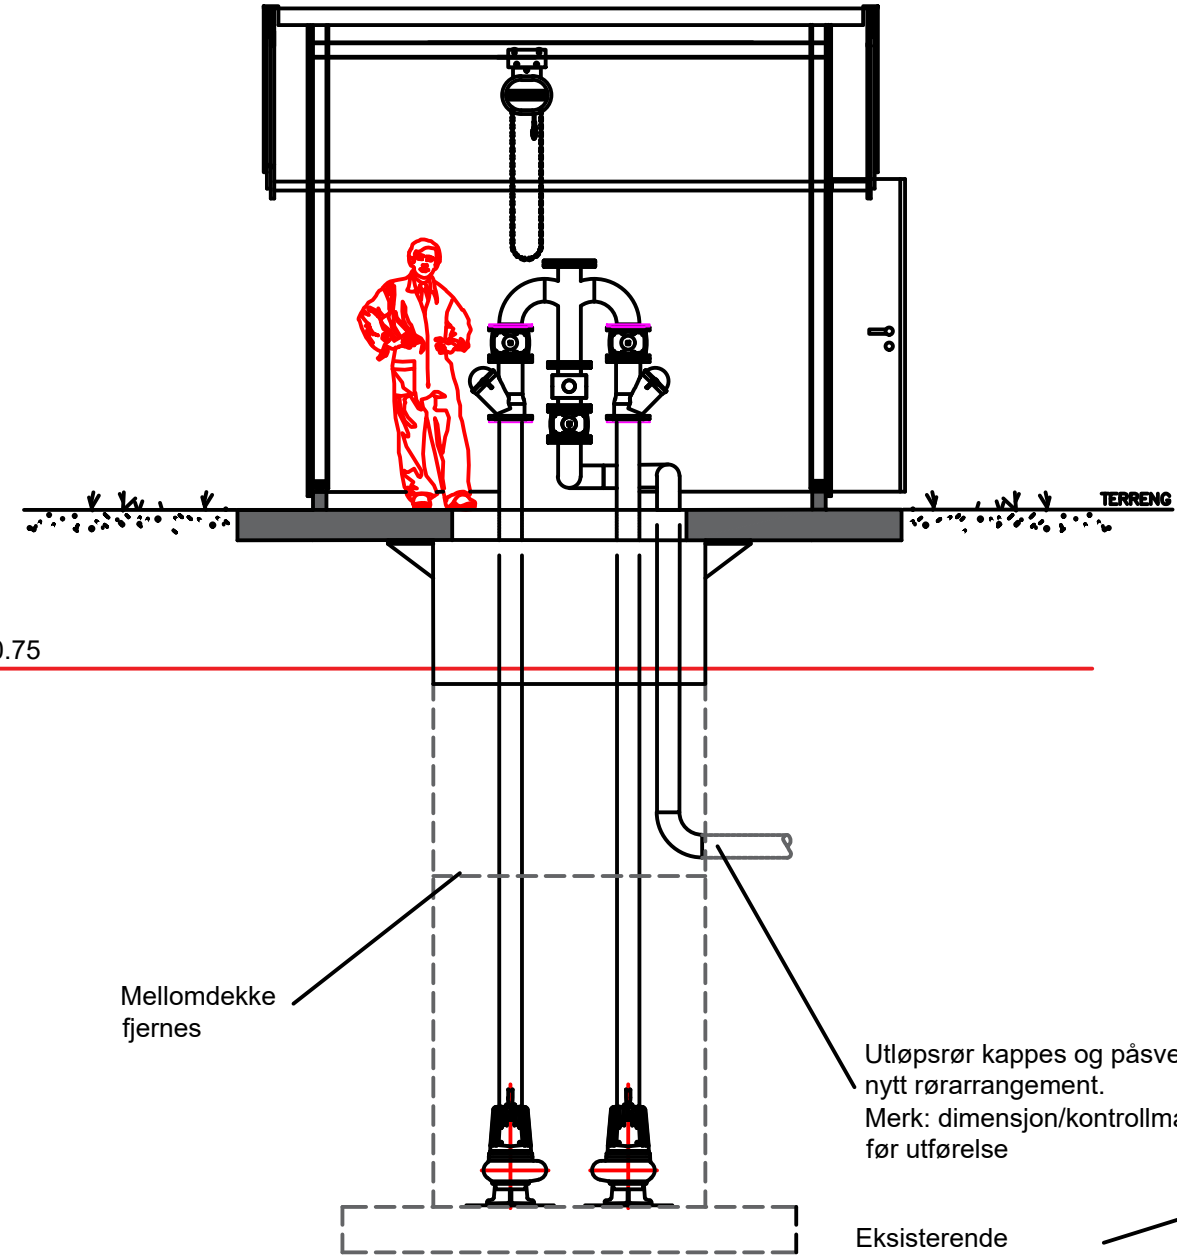

SNITT A-A
1 : 50

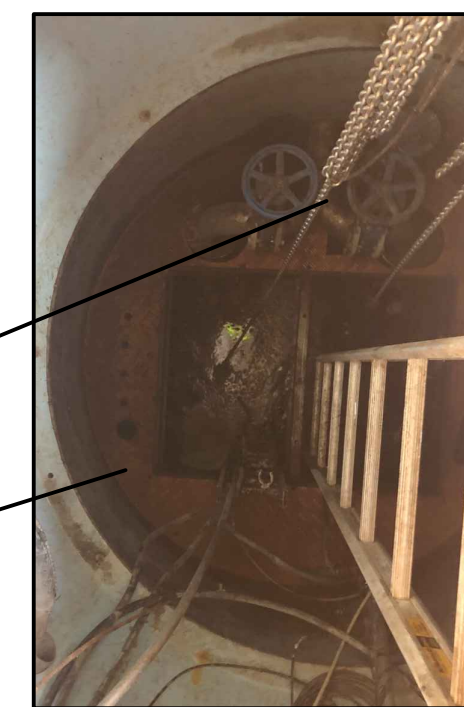

Rev.				Revideringen gjelder				Nr.				Saksb.				Sidem.k.				Oppdr.a.			
FREDRIKSTAD KOMMUNE				Tegnet av JOJH				Saksbehandler JOJH				Oppdragsansvarlig MPH				Målestokk 1:50 (A1)				Dato 21.06.2022			
Utskifting av tre pumpestasjoner KP600 BEDRIFTSVEIEN				Oppdragsnr. A215485				Status				TILBUDSTEGNING				Rev.				M10			
PRINSIPPTEGNING				Tegning nr.				Rev.				Rev.				Rev.				Rev.			