

Grøftesnitt


- A** Kabelgrøft i traubunn under vei/fortau
Grøftebredde 30 cm
1 stk. veilyskabel 5G25AL, Larvik Kommune
1 stk. jordline
- B** Kabelgrøft i traubunn under vei/fortau
Grøftebredde 30 cm
2 stk. veilyskabel 5G25AL, Larvik Kommune
1 stk. jordline
- C** Kabelgrøft i traubunn under vei/fortau. Veikryssing.
Grøftebredde 30 cm
1 stk. 110mm trekkerør med 1 stk. veilyskabel 5G25AL, Larvik Kommune
1 stk. jordline

Grøftesnitt er illustrert på tegning IN009

TEGNFORKLARING

	EKSISTERENDE	PROSJEKERT	FJERNES		EKSISTERENDE	PROSJEKERT	FJERNES
HSP Bakke				Spunkasse			
LSP Bakke				Trekkekum			
LSP Luft				Skap			
Veglys Bakke				Stolpe			
Veglys Luft				Lysmast			
Telenor Bakke				Nettstasjon			
Telenor Luft							
Viken Fiber bakke							

Mastetabell, Iver Hesselbergs vei angitt på IN001
Enlinjeskjema angitt på IN001

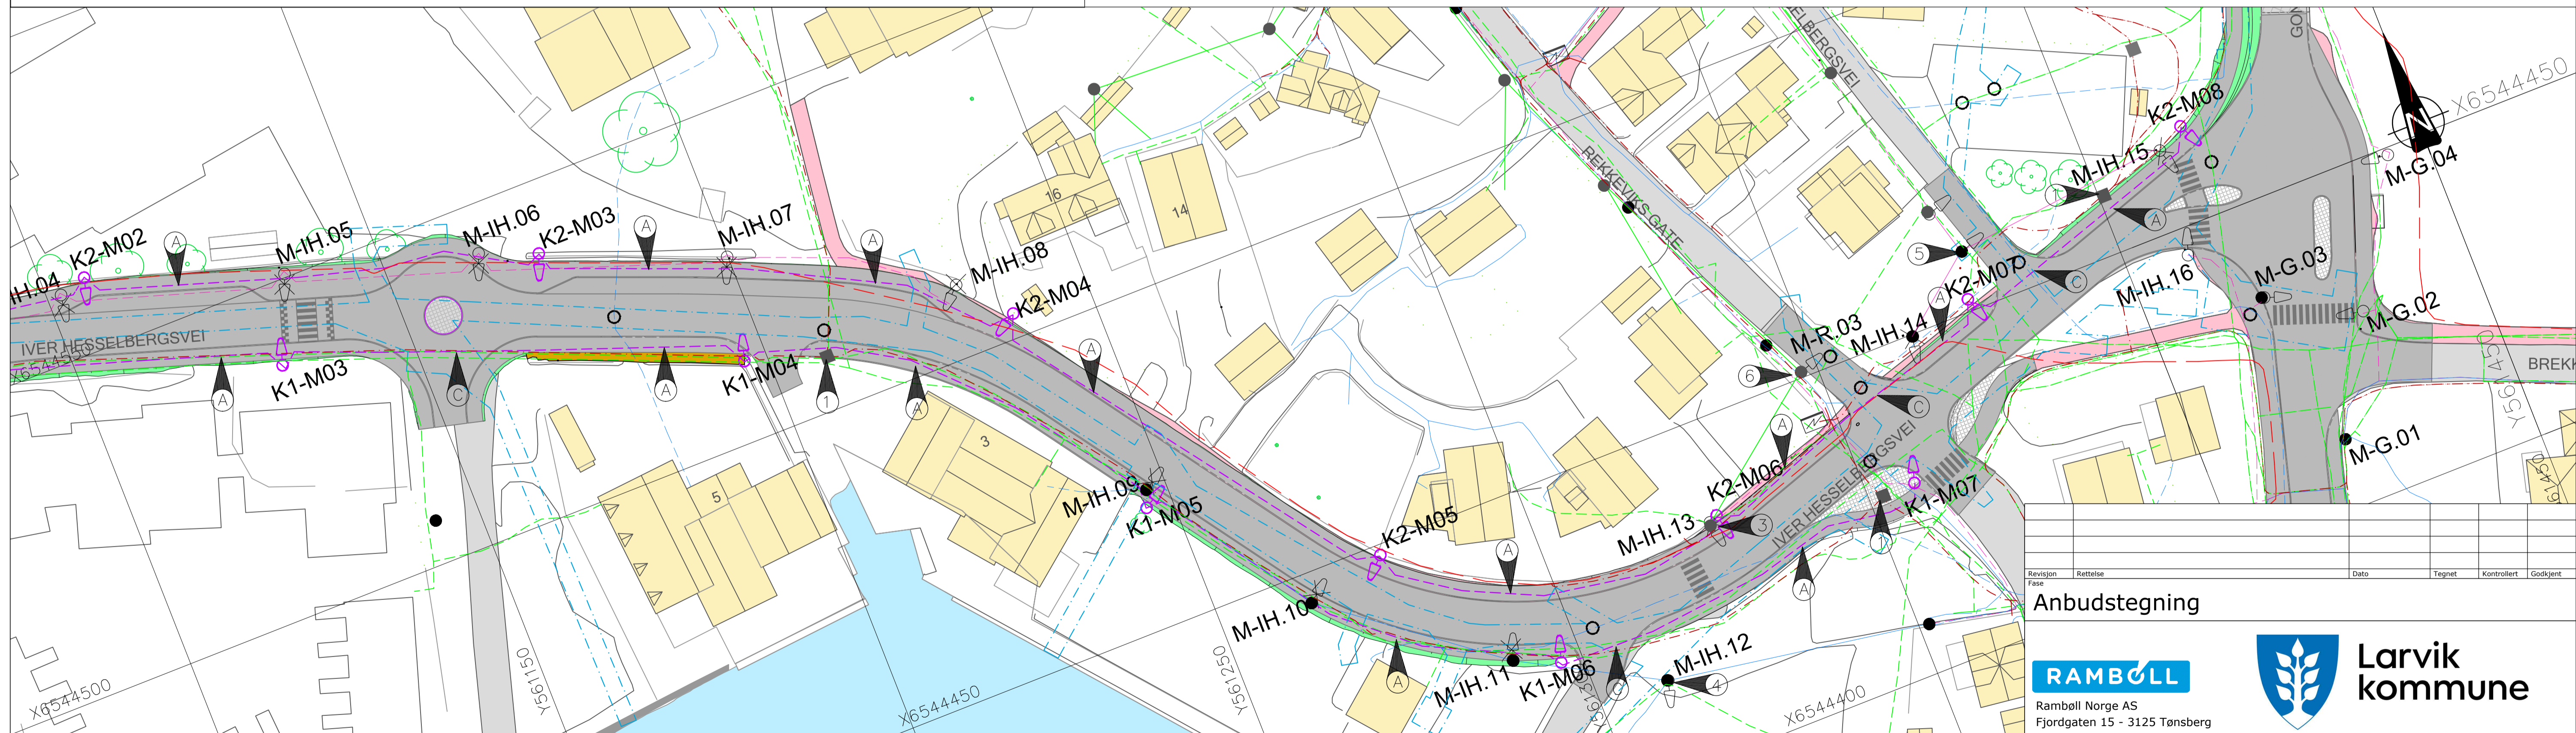

KOMMENTARER

- 1** Kum, Viken Fiber.
- 3** Telenor i luft. Abonnement sies opp. Gatelys i bakke. Høyspent i fortau.
- 4** Mulig behov for justering av strever, evt bardunering da luftnett vestover fjernes
- 5** Mulig behov for strever, eller bardunering da luftnett til stolper i Iver Hesselberg vei fjernes
- 6** Mulig behov for strever, eller bardunering da luftnett Telenor luftnett sørover fjernes

MERKNADER GENERELLE

Larvik Kommune etablerer nytt veilysanlegg. Ingen andre kabeletater har p.t. meldt inn ønske/behov.

Eksisterende kabel/rørlegg skal ivretas. Eksisterende veilyskabler skal i all hovedsak fjernes i samarbeid med Laugstøl på strekning med nytt gatelys. På strekninger hvor nye kabelgrøfter etableres skal eksisterende kabler/rør så langt det lar seg gjøre samles i en grøft etter prinsipp vist på tegning for grøftesnitt IN009.

Poster for merarbeide med langsgroving og kryssing av eksisterende anlegg inneholder all håndtering/mindre flytting og reetablering.

Revisjon Retelse Fase
Anbudstegning

RAMBOLL Larvik kommune
Rambøll Norge AS
Fjordgaten 15 - 3125 Tønsberg

Larvik Kommune		Halsegata og Iver Hesselbergsvei VVA		Kabler og linjer. Belysning.		Linje 21000 - Iver Hesselbergsvei (2 av 2)	
Dato	18.09.2020	Tegnet	LAAG	Kontrollert	SEF	Oppdragsnummer	1350034712
Kompleks		Bygg	Etasje	Fag	System	Type	Lapenummer
				E		IN 002	