



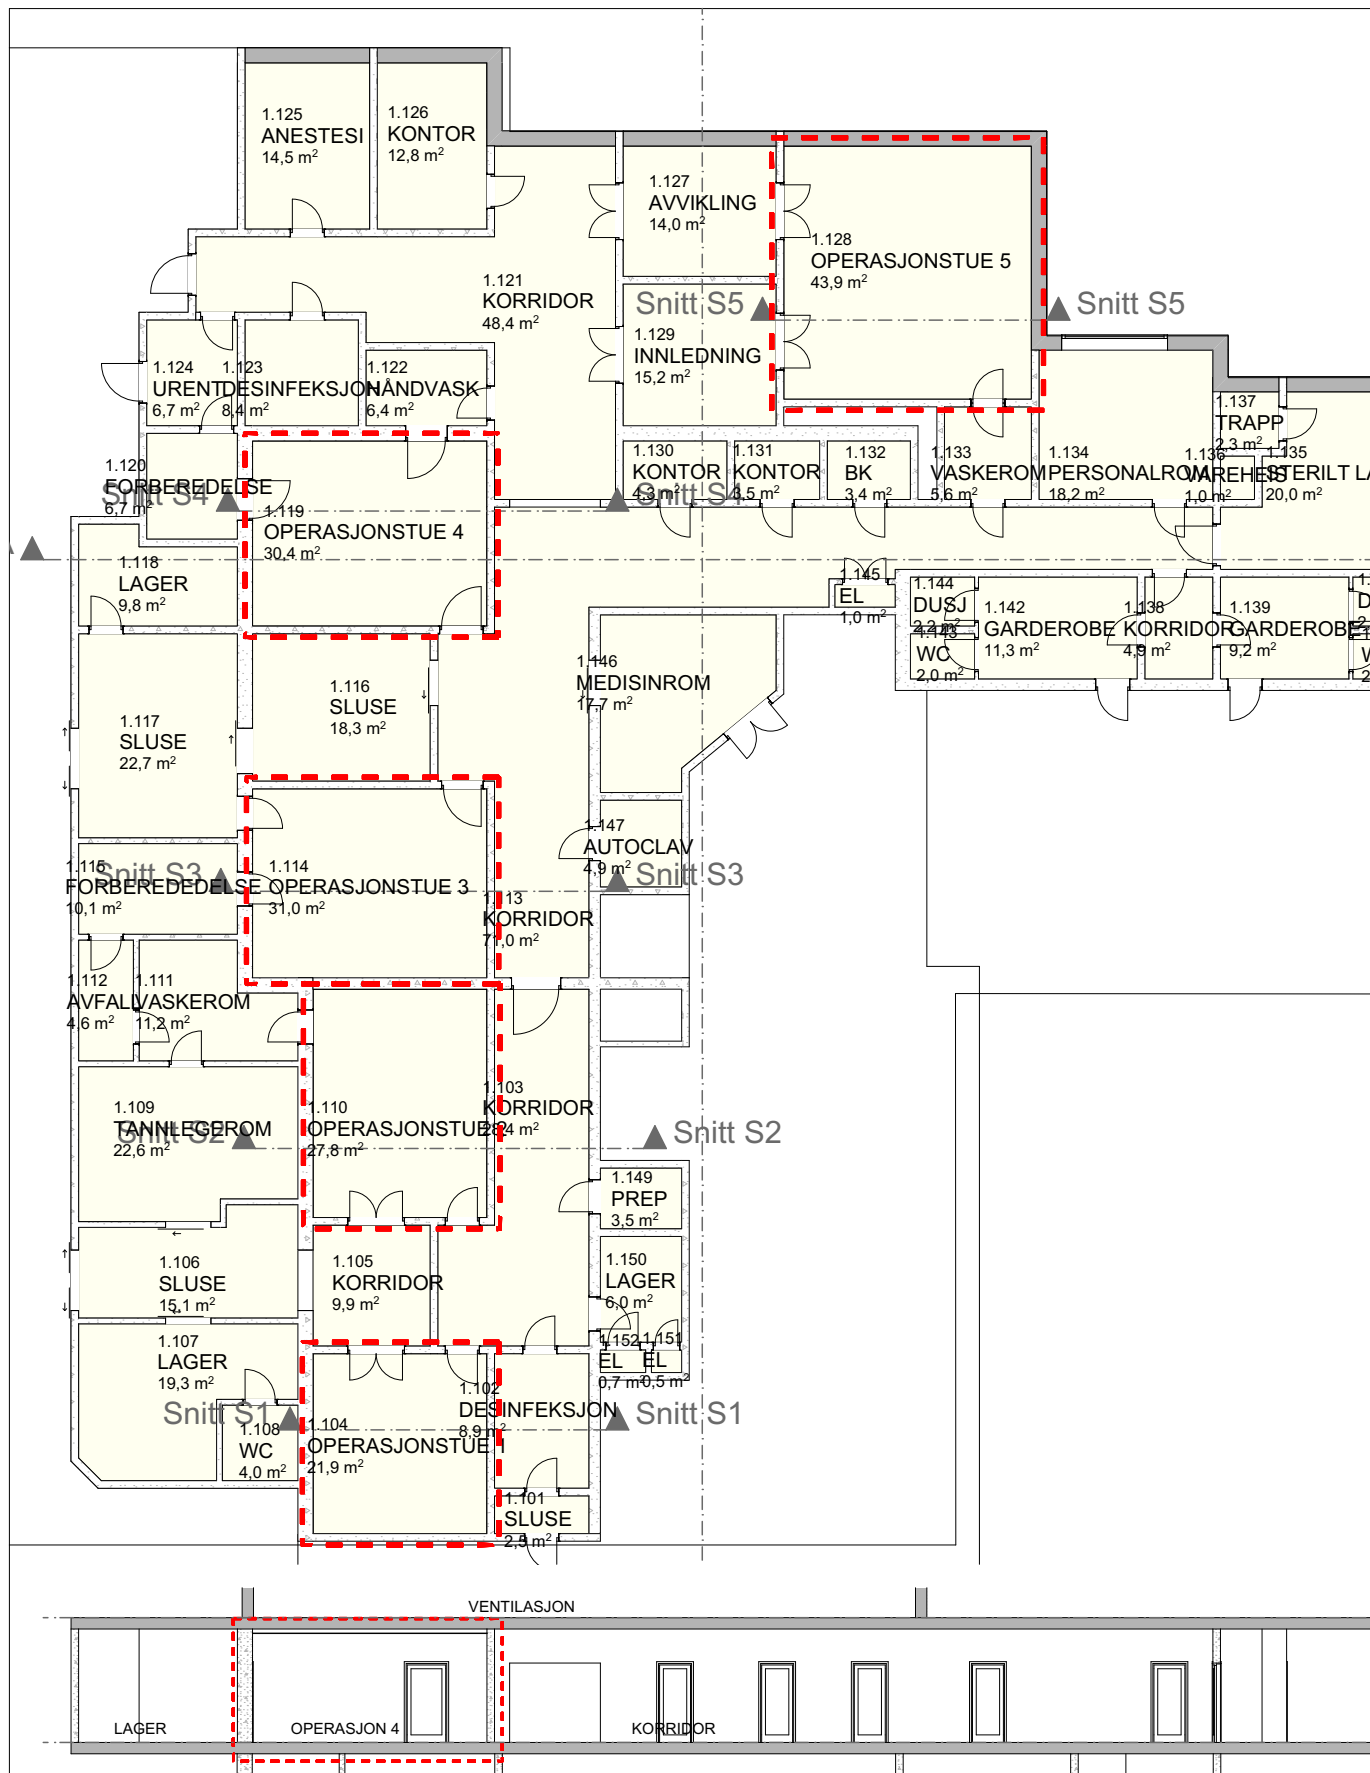

Tegningen er basert på gammel dokumentasjon. All bruk krever avklaring og kontroll av brukeren.
Tegningsinnholdet ivaretar innspill fra STHF. Øvrige krav er ikke ivarettet.

skisse analyse


Tegning eksisterende plan OPERASJON . . PORSGRUNN	EIENDOMSUTVIKLING	Dato.....	20220929	VEDLEGG	1
		Mål:.....	1:200	Sign.	
			Tegningsnr.....	A101	

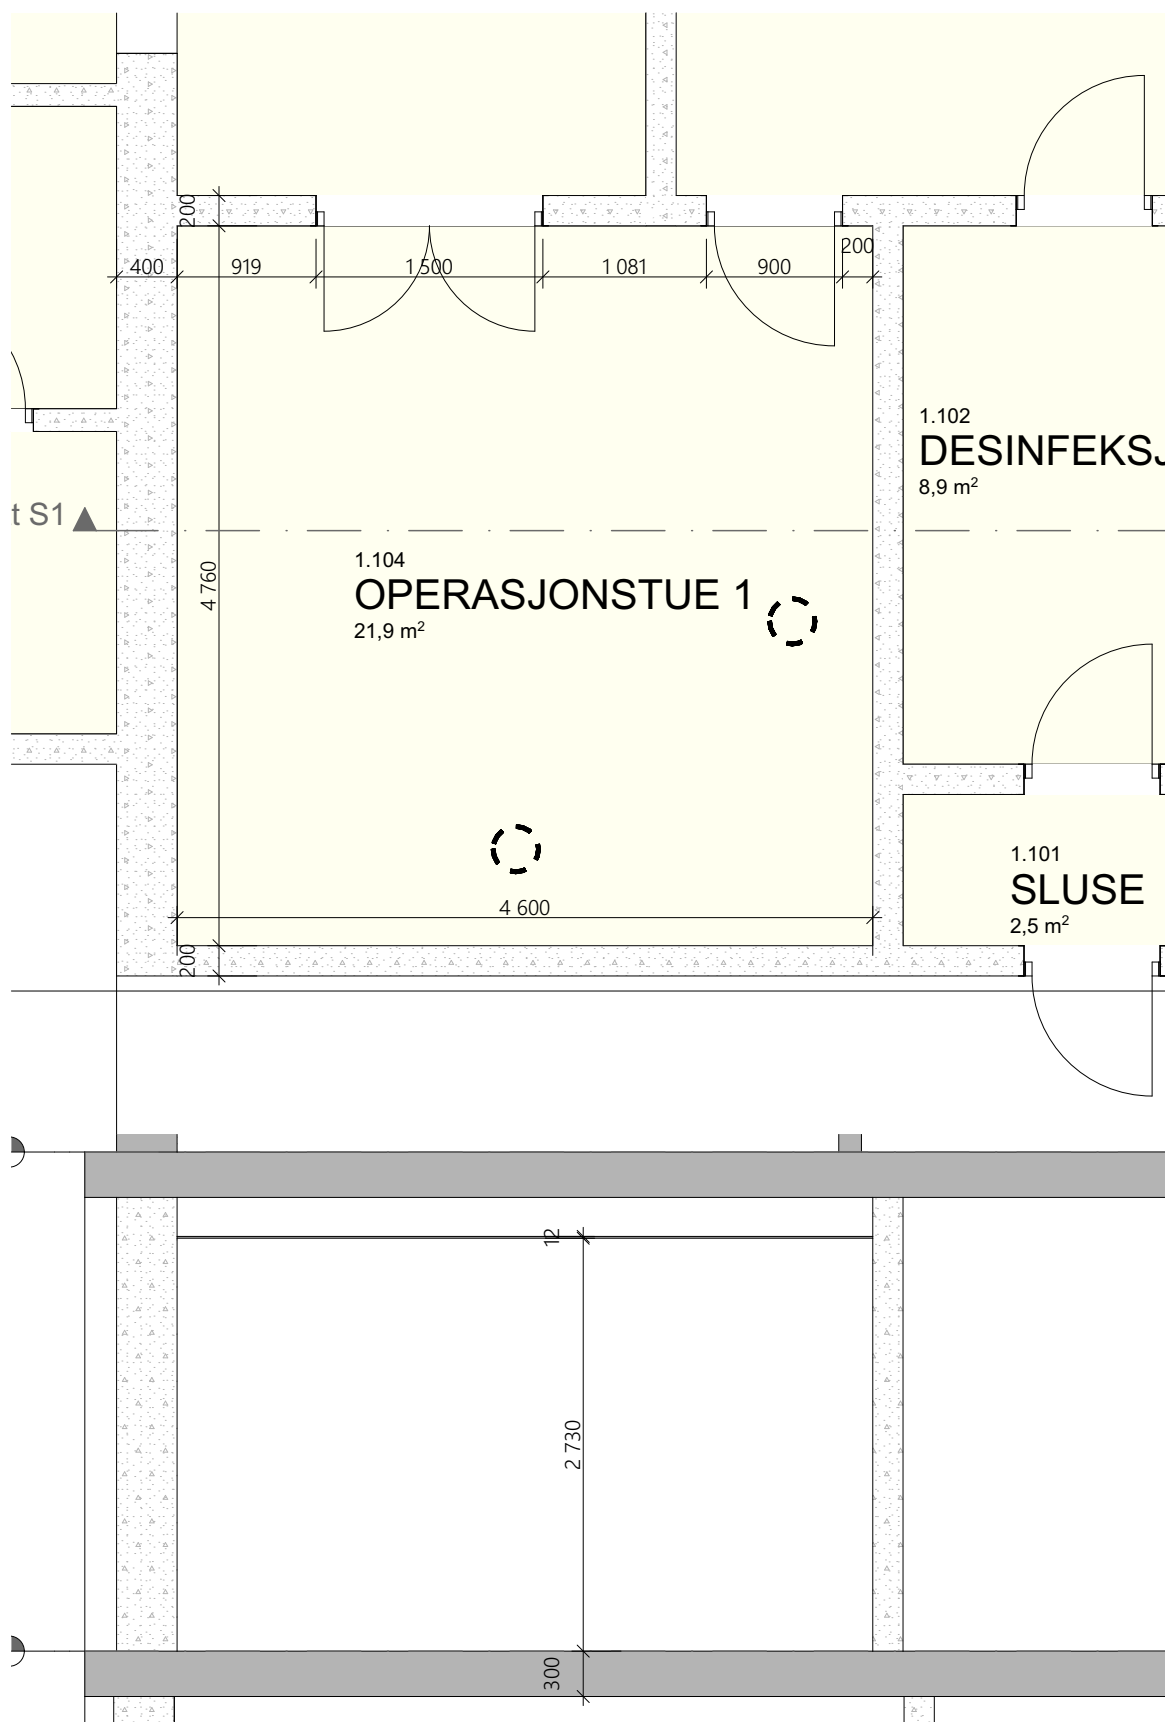

Tegningen er basert på gammel dokumentasjon. All bruk krever avklaring og kontroll av brukeren.
Tegningsinnholdet ivaretar innspill fra STHF. Øvrige krav er ikke ivarettatt.

skisse analyse



Tegning operasjon 1 OPERASJON .. PORSGRUNN	EIENDOMSUTVIKLING	Dato.....	20220929	VEDLEGG	1
		Mål:.....	1:50	Sign.	
	 SYKEHUSET TELEMAR		Tegningsnr.....	A102	

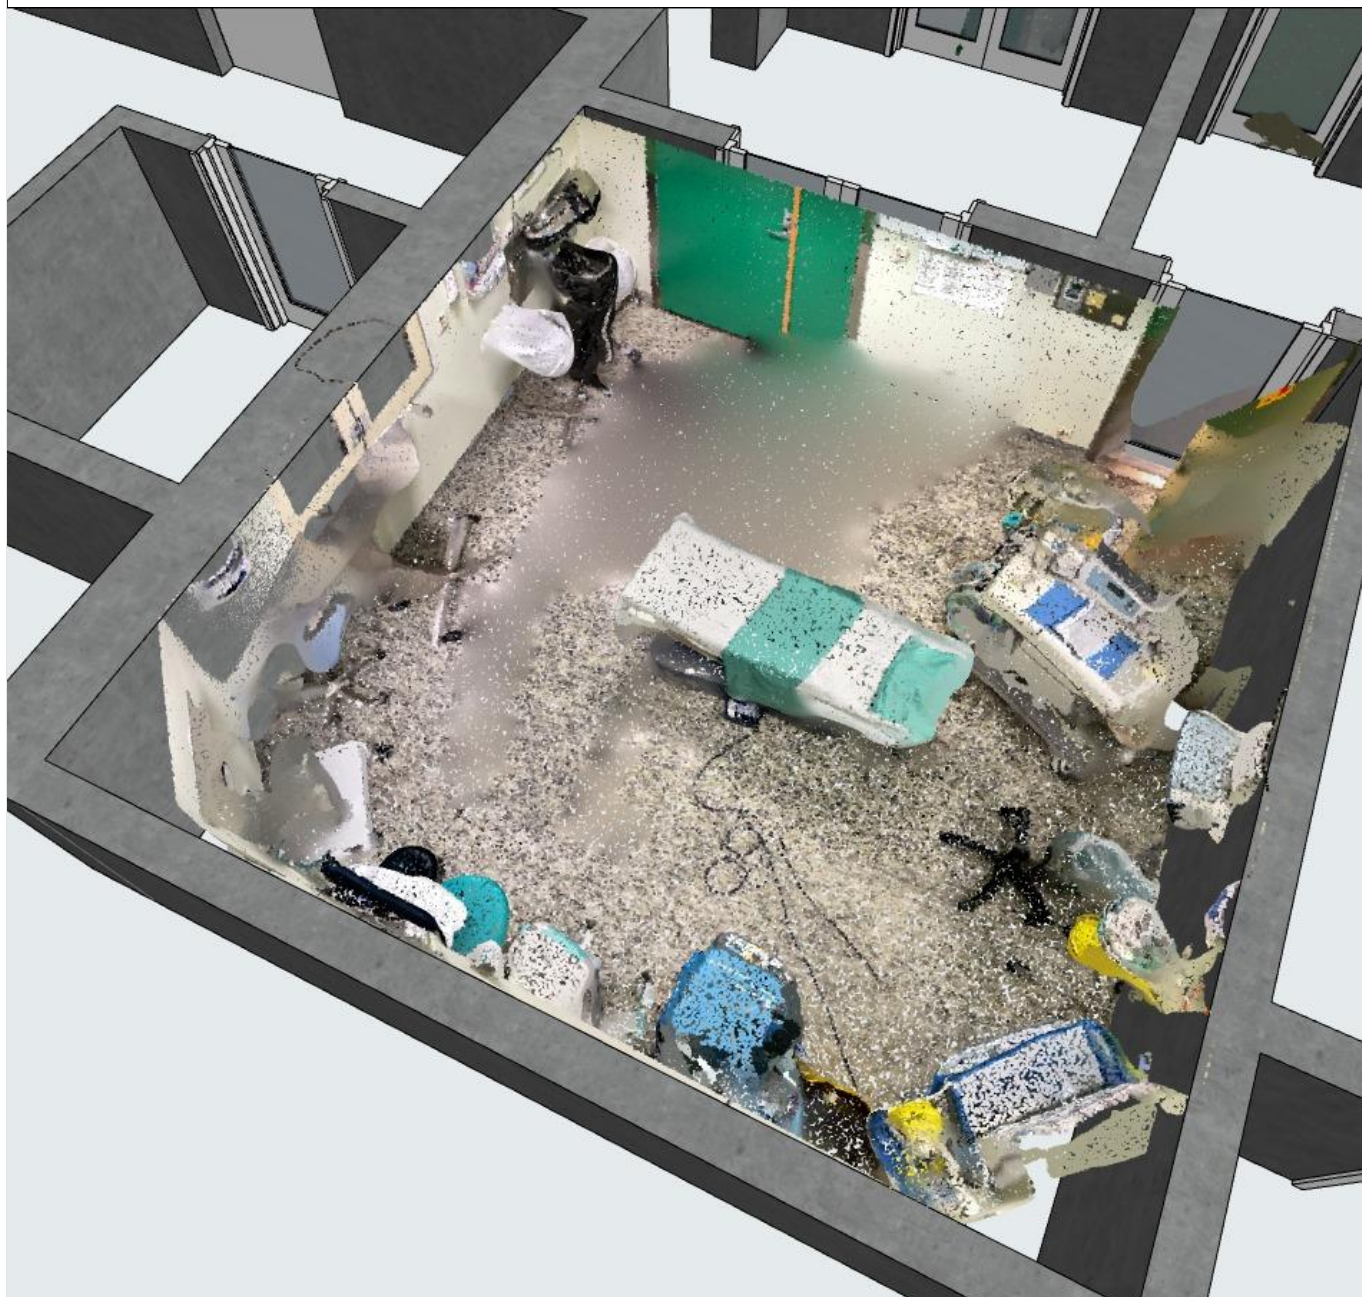

Tegningen er basert på gammel dokumentasjon. All bruk krever avklaring og kontroll av brukeren.
Tegningsinnholdet ivaretar innspill fra STHF. Øvrige krav er ikke ivaretatt.

skisse analyse


Tegning p1 OPERASJON .. PORSGRUNN	EIENDOMSUTVIKLING	Dato.....	20220929	VEDLEGG	1
		Mål:.....	1:186,384	Sign.	
	 SYKEHUSET TELEMAR		Tegningsnr.....	A103	

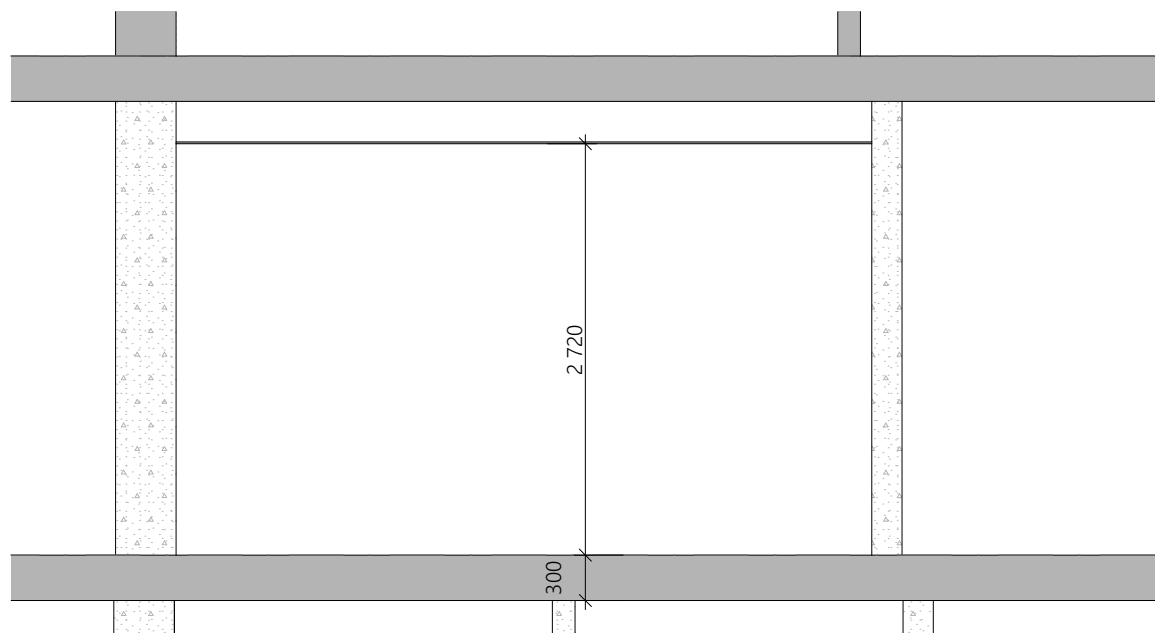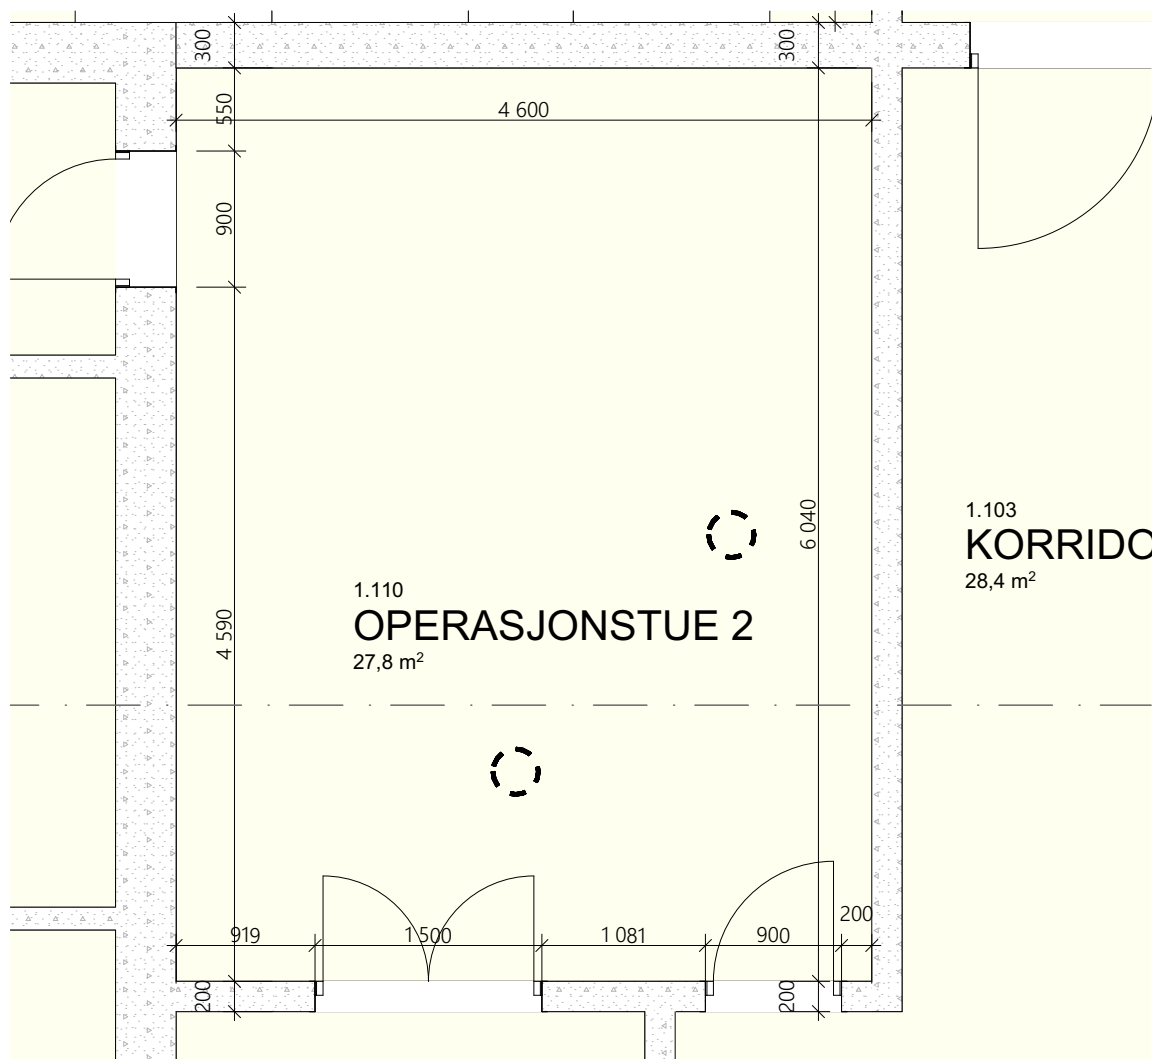

Tegningen er basert på gammel dokumentasjon. All bruk krever avklaring og kontroll av brukeren.
Tegningsinnholdet ivaretar innspill fra STHF. Øvrige krav er ikke ivaretatt.

skisse analyse



Tegning operasjon 2 OPERASJON .. PORSGRUNN	EIENDOMSUTVIKLING	Dato.....	20220929	VEDLEGG	1
		Mål:.....	1:50	Sign.	
	 SYKEHUSET TELEMARKE		Tegningsnr.....	A103	

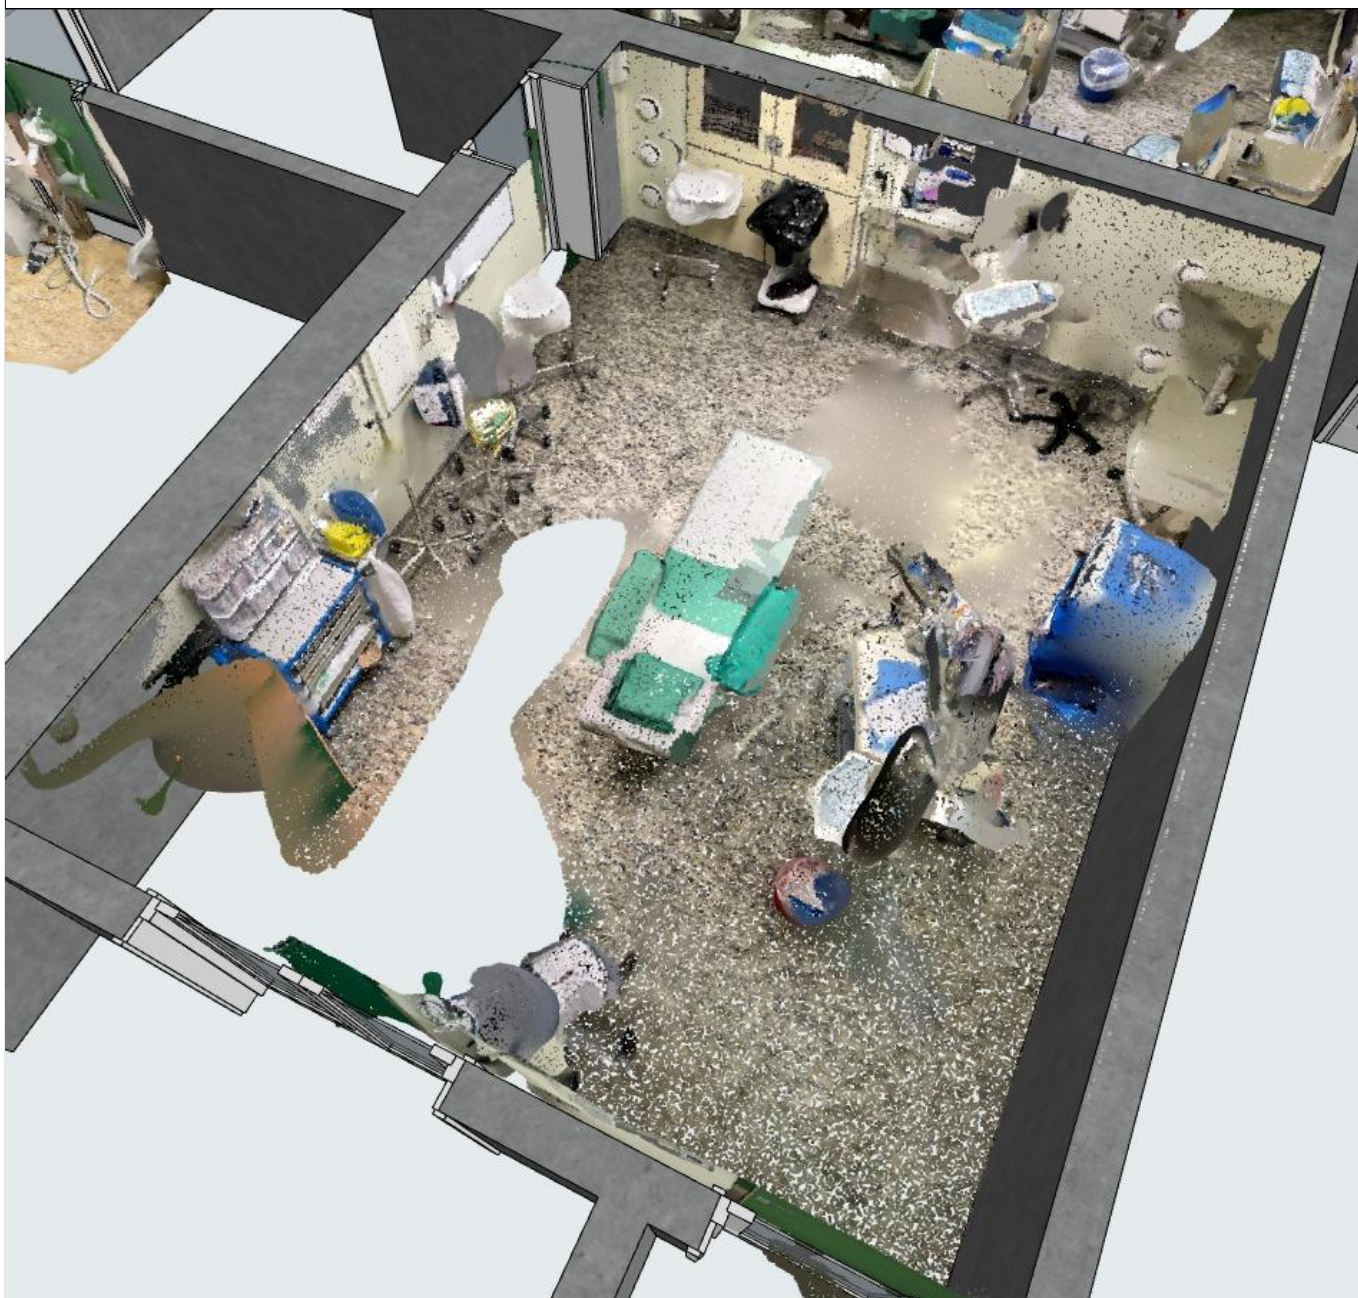

Tegningen er basert på gammel dokumentasjon. All bruk krever avklaring og kontroll av brukeren.
Tegningsinnholdet ivaretar innspill fra STHF. Øvrige krav er ikke ivaretatt.

skisse analyse

Tegning p2 OPERASJON .. PORSGRUNN	EIENDOMSUTVIKLING	Dato.....	20220929	VEDLEGG	1
		Mål:.....	1:186,384	Sign.	
	 SYKEHUSET TELEMAR		Tegningsnr.....	A105	

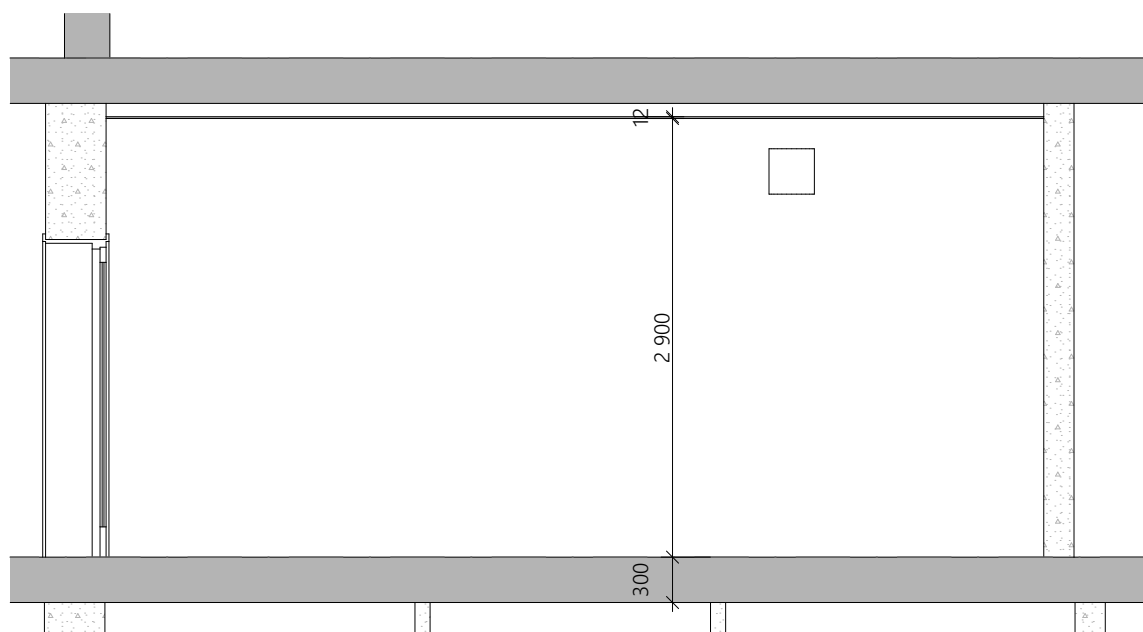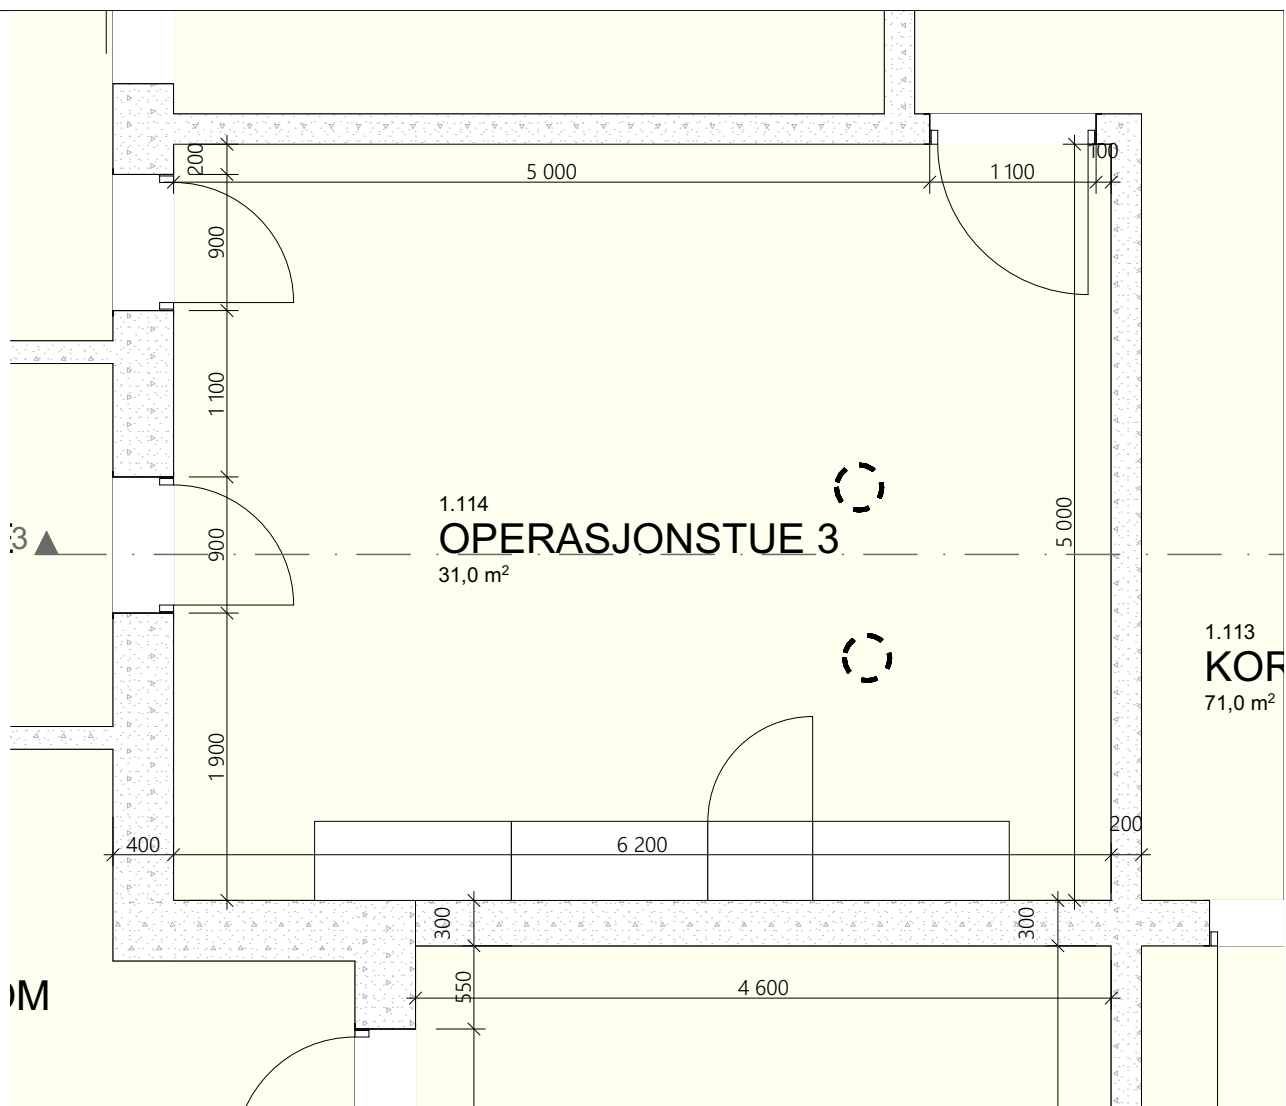

Tegningen er basert på gammel dokumentasjon. All bruk krever avklaring og kontroll av brukeren.
Tegningsinnholdet ivaretar innspill fra STHF. Øvrige krav er ikke ivaretatt.

skisse analyse



Tegning operasjon 3 OPERASJON .. PORSGRUNN	EIENDOMSUTVIKLING	Dato.....	20220929	VEDLEGG	1
		Mål:.....	1:50	Sign.	
			Tegningsnr.....	A104	



Tegningen er basert på gammel dokumentasjon. All bruk krever avklaring og kontroll av brukeren.
Tegningsinnholdet ivaretar innspill fra STHF. Øvrige krav er ikke ivarettatt.

skisse analyse

Tegning p3 OPERASJON .. PORSGRUNN	EIENDOMSUTVIKLING	Dato.....	20220929	VEDLEGG	1
		Mål:.....	1:186,384	Sign.	
	 SYKEHUSET TELEMAR		Tegningsnr.....	A107	

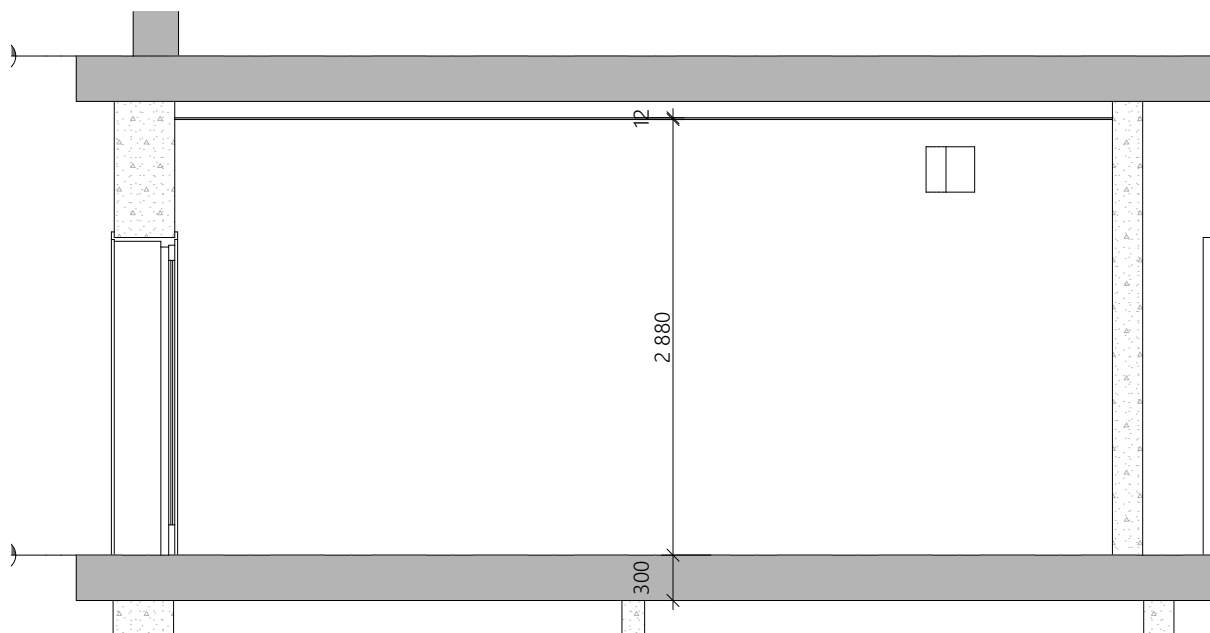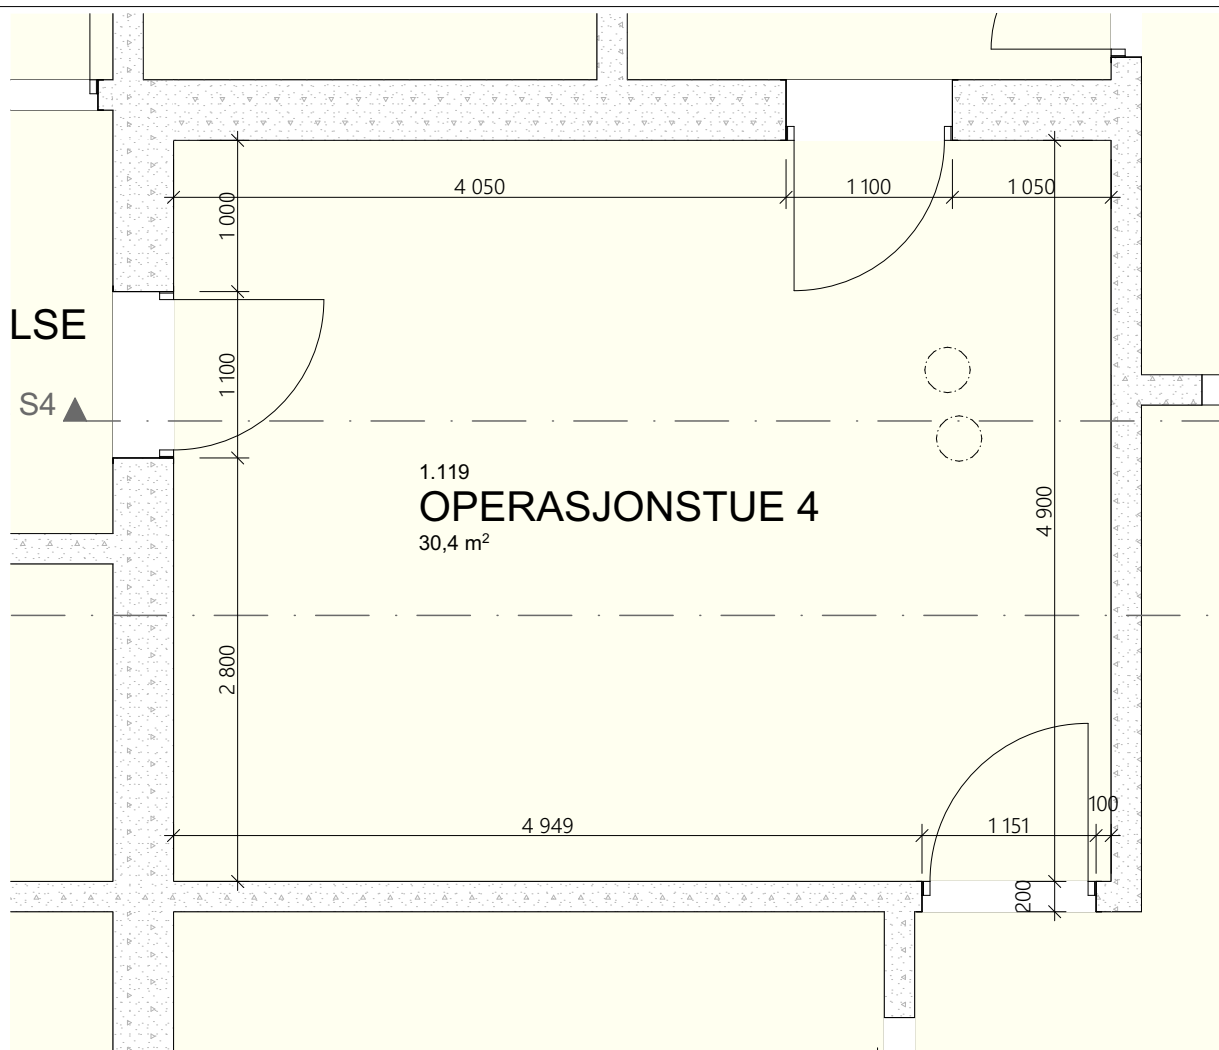

Tegningen er basert på gammel dokumentasjon. All bruk krever avklaring og kontroll av brukeren.
Tegningsinnholdet ivaretar innspill fra STHF. Øvrige krav er ikke ivaretatt.

skisse analyse



Tegning operasjon 4 OPERASJON .. PORSGRUNN	EIENDOMSUTVIKLING	Dato.....	20220929	VEDLEGG	1
		Mål:.....	1:50	Sign.	
			Tegningsnr.....	A105	



Tegningen er basert på gammel dokumentasjon. All bruk krever avklaring og kontroll av brukeren.
Tegningsinnholdet ivaretar innspill fra STHF. Øvrige krav er ikke ivaretatt.

skisse analyse


Tegning p4 OPERASJON .. PORSGRUNN	EIENDOMSUTVIKLING	Dato.....	20220929	VEDLEGG	1
		Mål:.....	1:186,384	Sign.	
	 SYKEHUSET TELEMAR		Tegningsnr.....	A109	

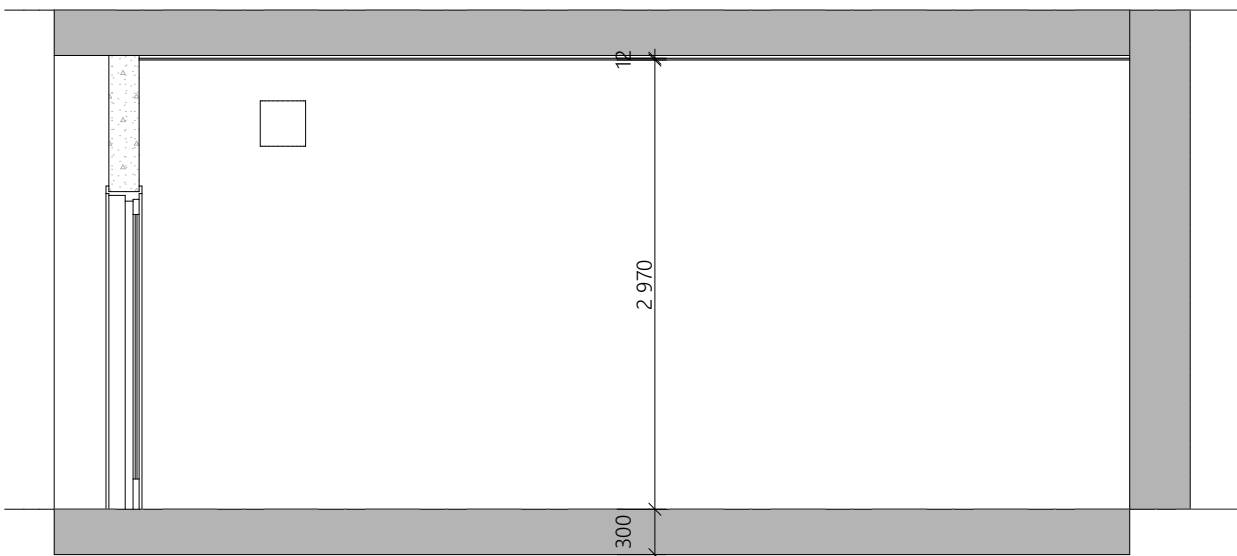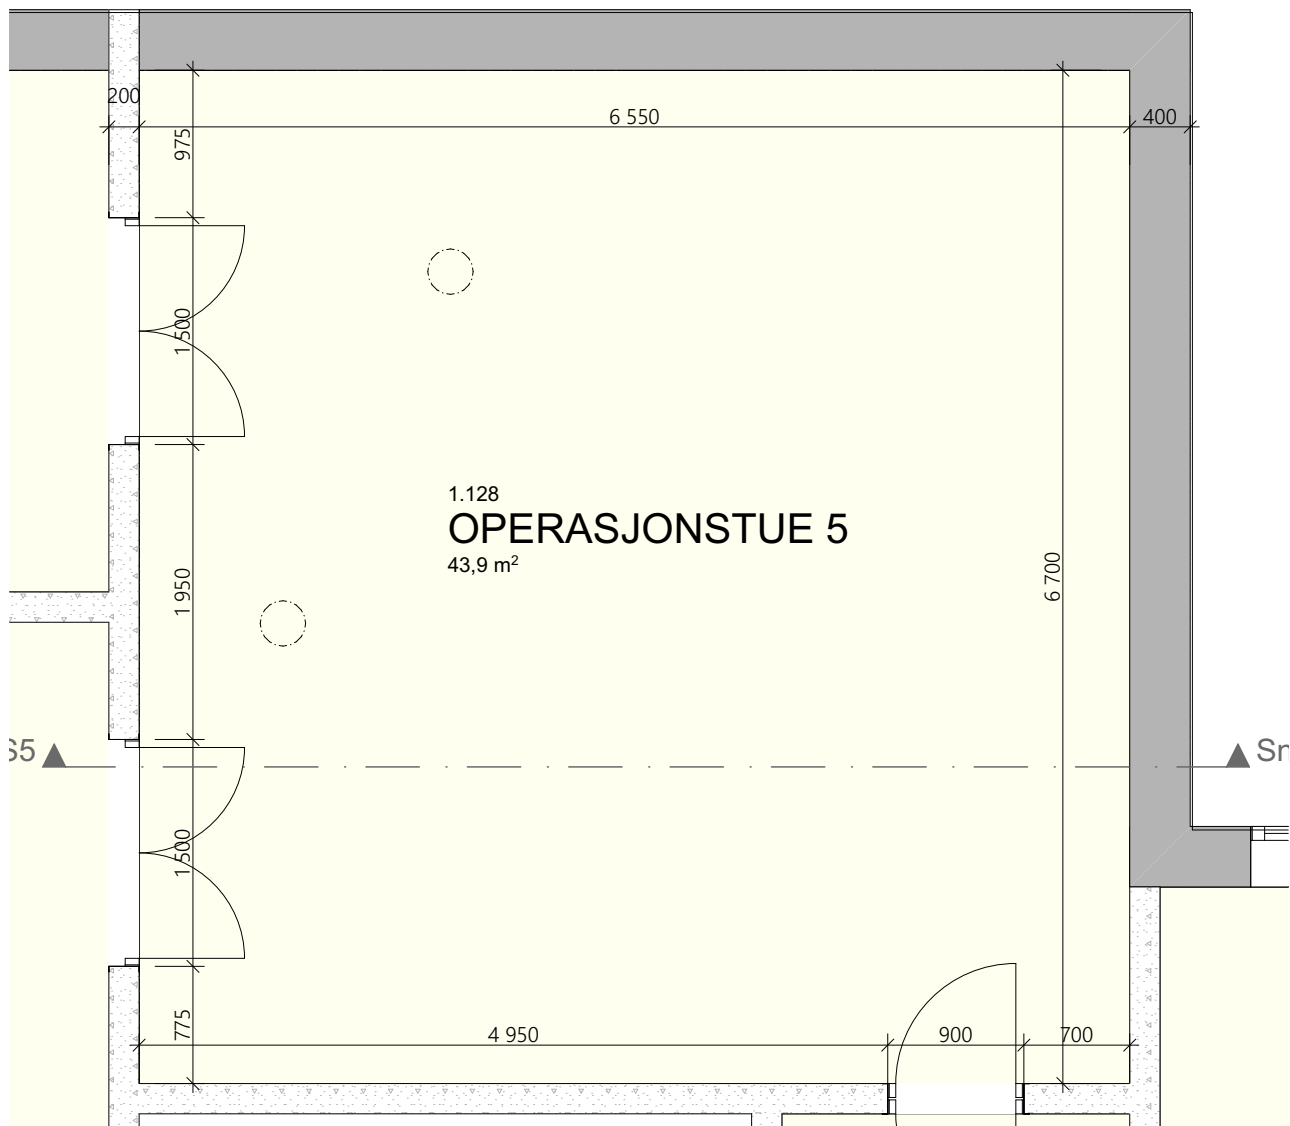

Tegningen er basert på gammel dokumentasjon. All bruk krever avklaring og kontroll av brukeren.
Tegningsinnholdet ivaretar innspill fra STHF. Øvrige krav er ikke ivare tatt.

skisse analyse

Tegning operasjon 5 OPERASJON .. PORSGRUNN	EIENDOMSUTVIKLING	Dato.....	20220929	VEDLEGG	1
		Mål:.....	1:50	Sign.	
	 SYKEHUSET TELEMAR		Tegningsnr.....	A106	

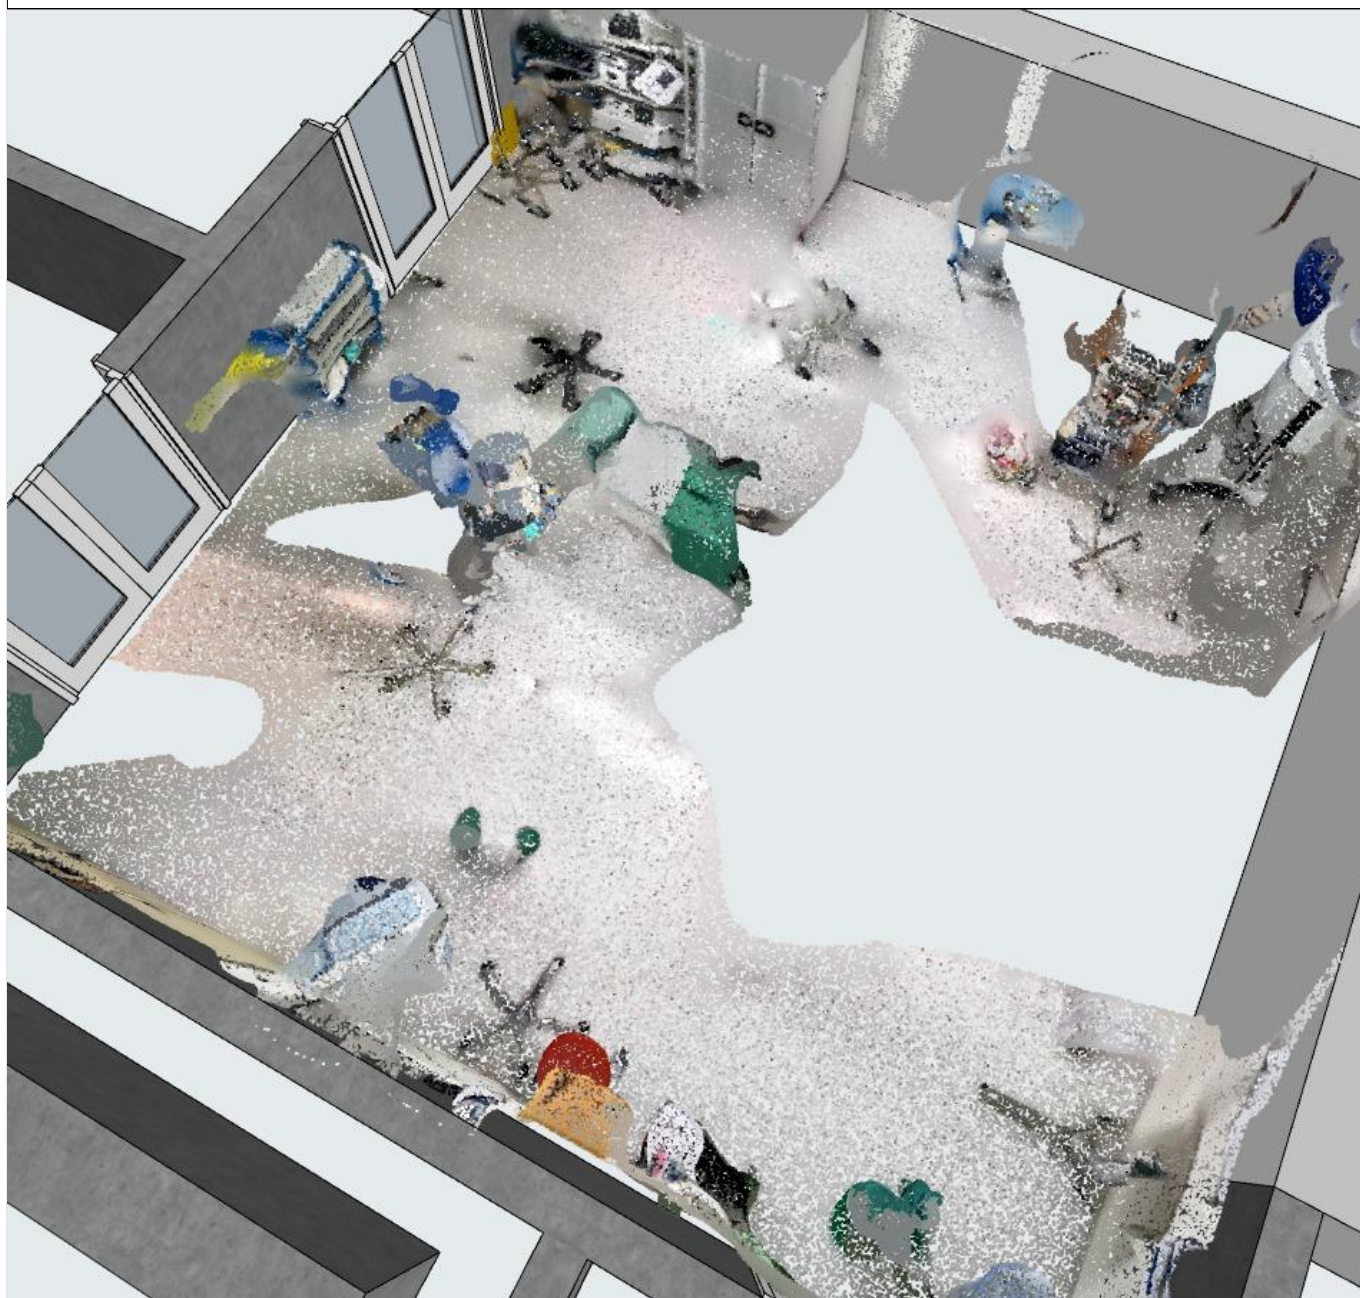

Tegningen er basert på gammel dokumentasjon. All bruk krever avklaring og kontroll av brukeren.
Tegningsinnholdet ivaretar innspill fra STHF. Øvrige krav er ikke ivaretatt.

skisse analyse

Tegning p5 OPERASJON .. PORSGRUNN	EIENDOMSUTVIKLING	Dato.....	20220929	VEDLEGG	1
		Mål:.....	1:186,384	Sign.	
	 SYKEHUSET TELEMAR		Tegningsnr.....	A1011	