



Normalprofil, 1:100


Normalprofil - standard
plastra skråning

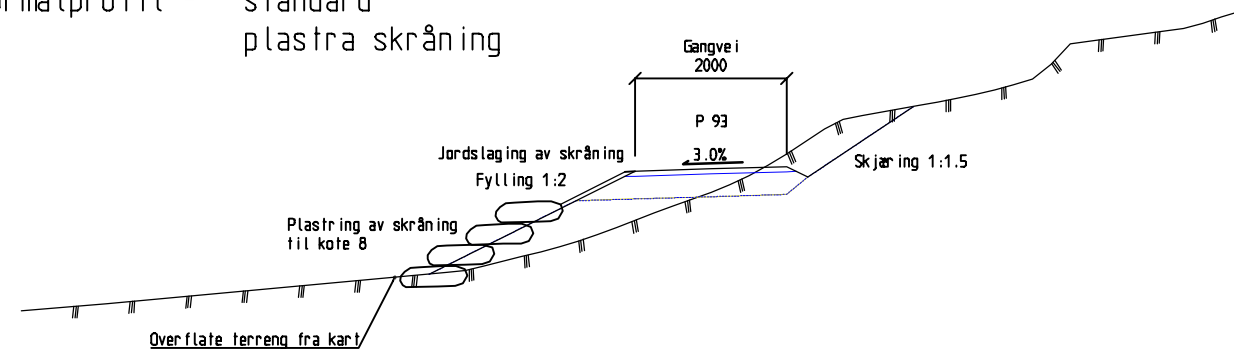


Normalprofil - fylling over 3m

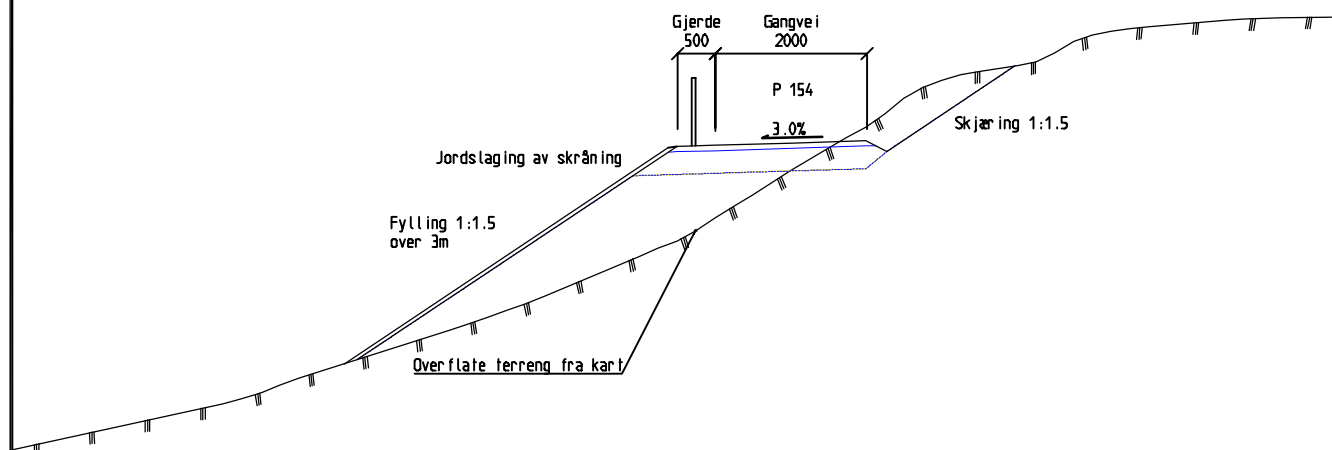

Normalprofil - Fylling 1:1.5
skjæring 1:1.25
plastra skråning

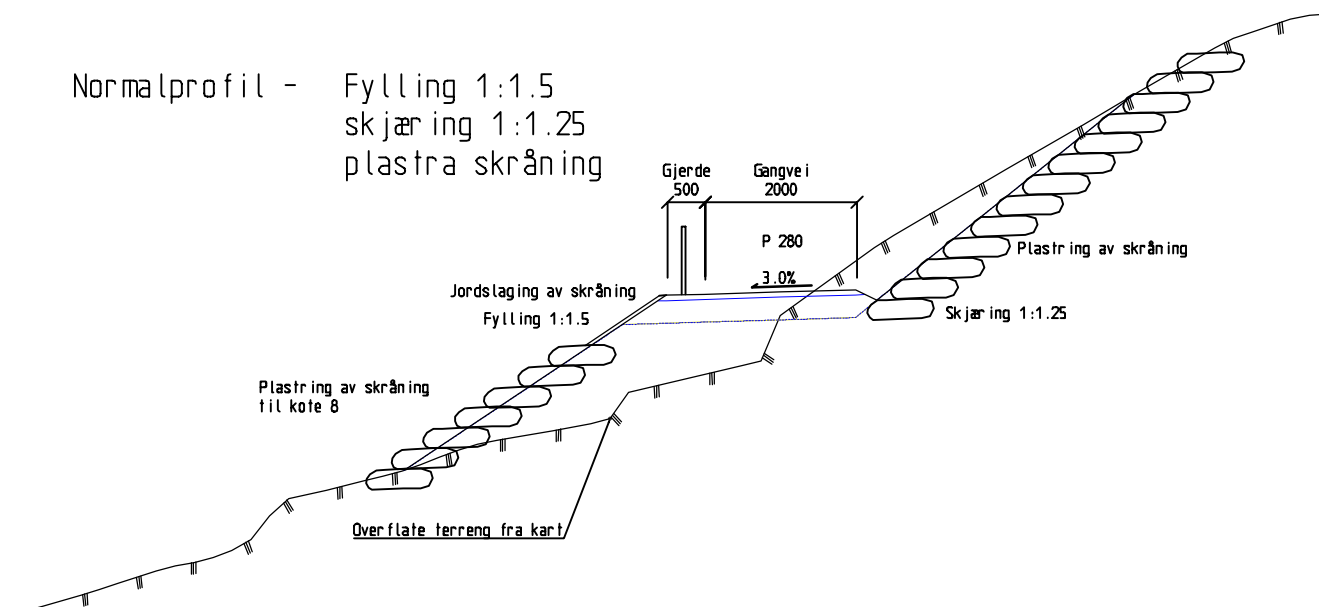

Overbygning, 1:10

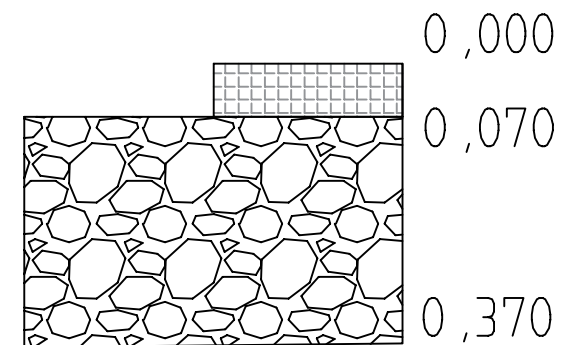

Dekke: Grus 0-8, t=70mm

Bærelag: Pukk 0-60, t=300mm

Eventuelt fiberduk



Omega areal AS
Kvassanesvegen 4
5582 Ølensvåg
Tlf. sentralbord +47 97 54 00 00
www.omegaareal.no
Org.no. 986 930 264 mva.

Rev.	Beskrivelse	Dato
-	-	-
-	-	-
-	-	-
-	-	-
-	-	-
-	-	-
-	-Tilbudstegning	-13.10.22

Kunde
Suldal kommune
Prosjekt
Gangveg Gåsavikja - Garaneset

Tittel	Normalprofil og overbygning		Rev.	-
PROSJEKTNR.	#108277	F101		
DATO:	13.07.2022			
TEGNET:	TWP			
GODKJENT:	OMR	Skala:	Format: A3	