



SNITT 4
1 : 50

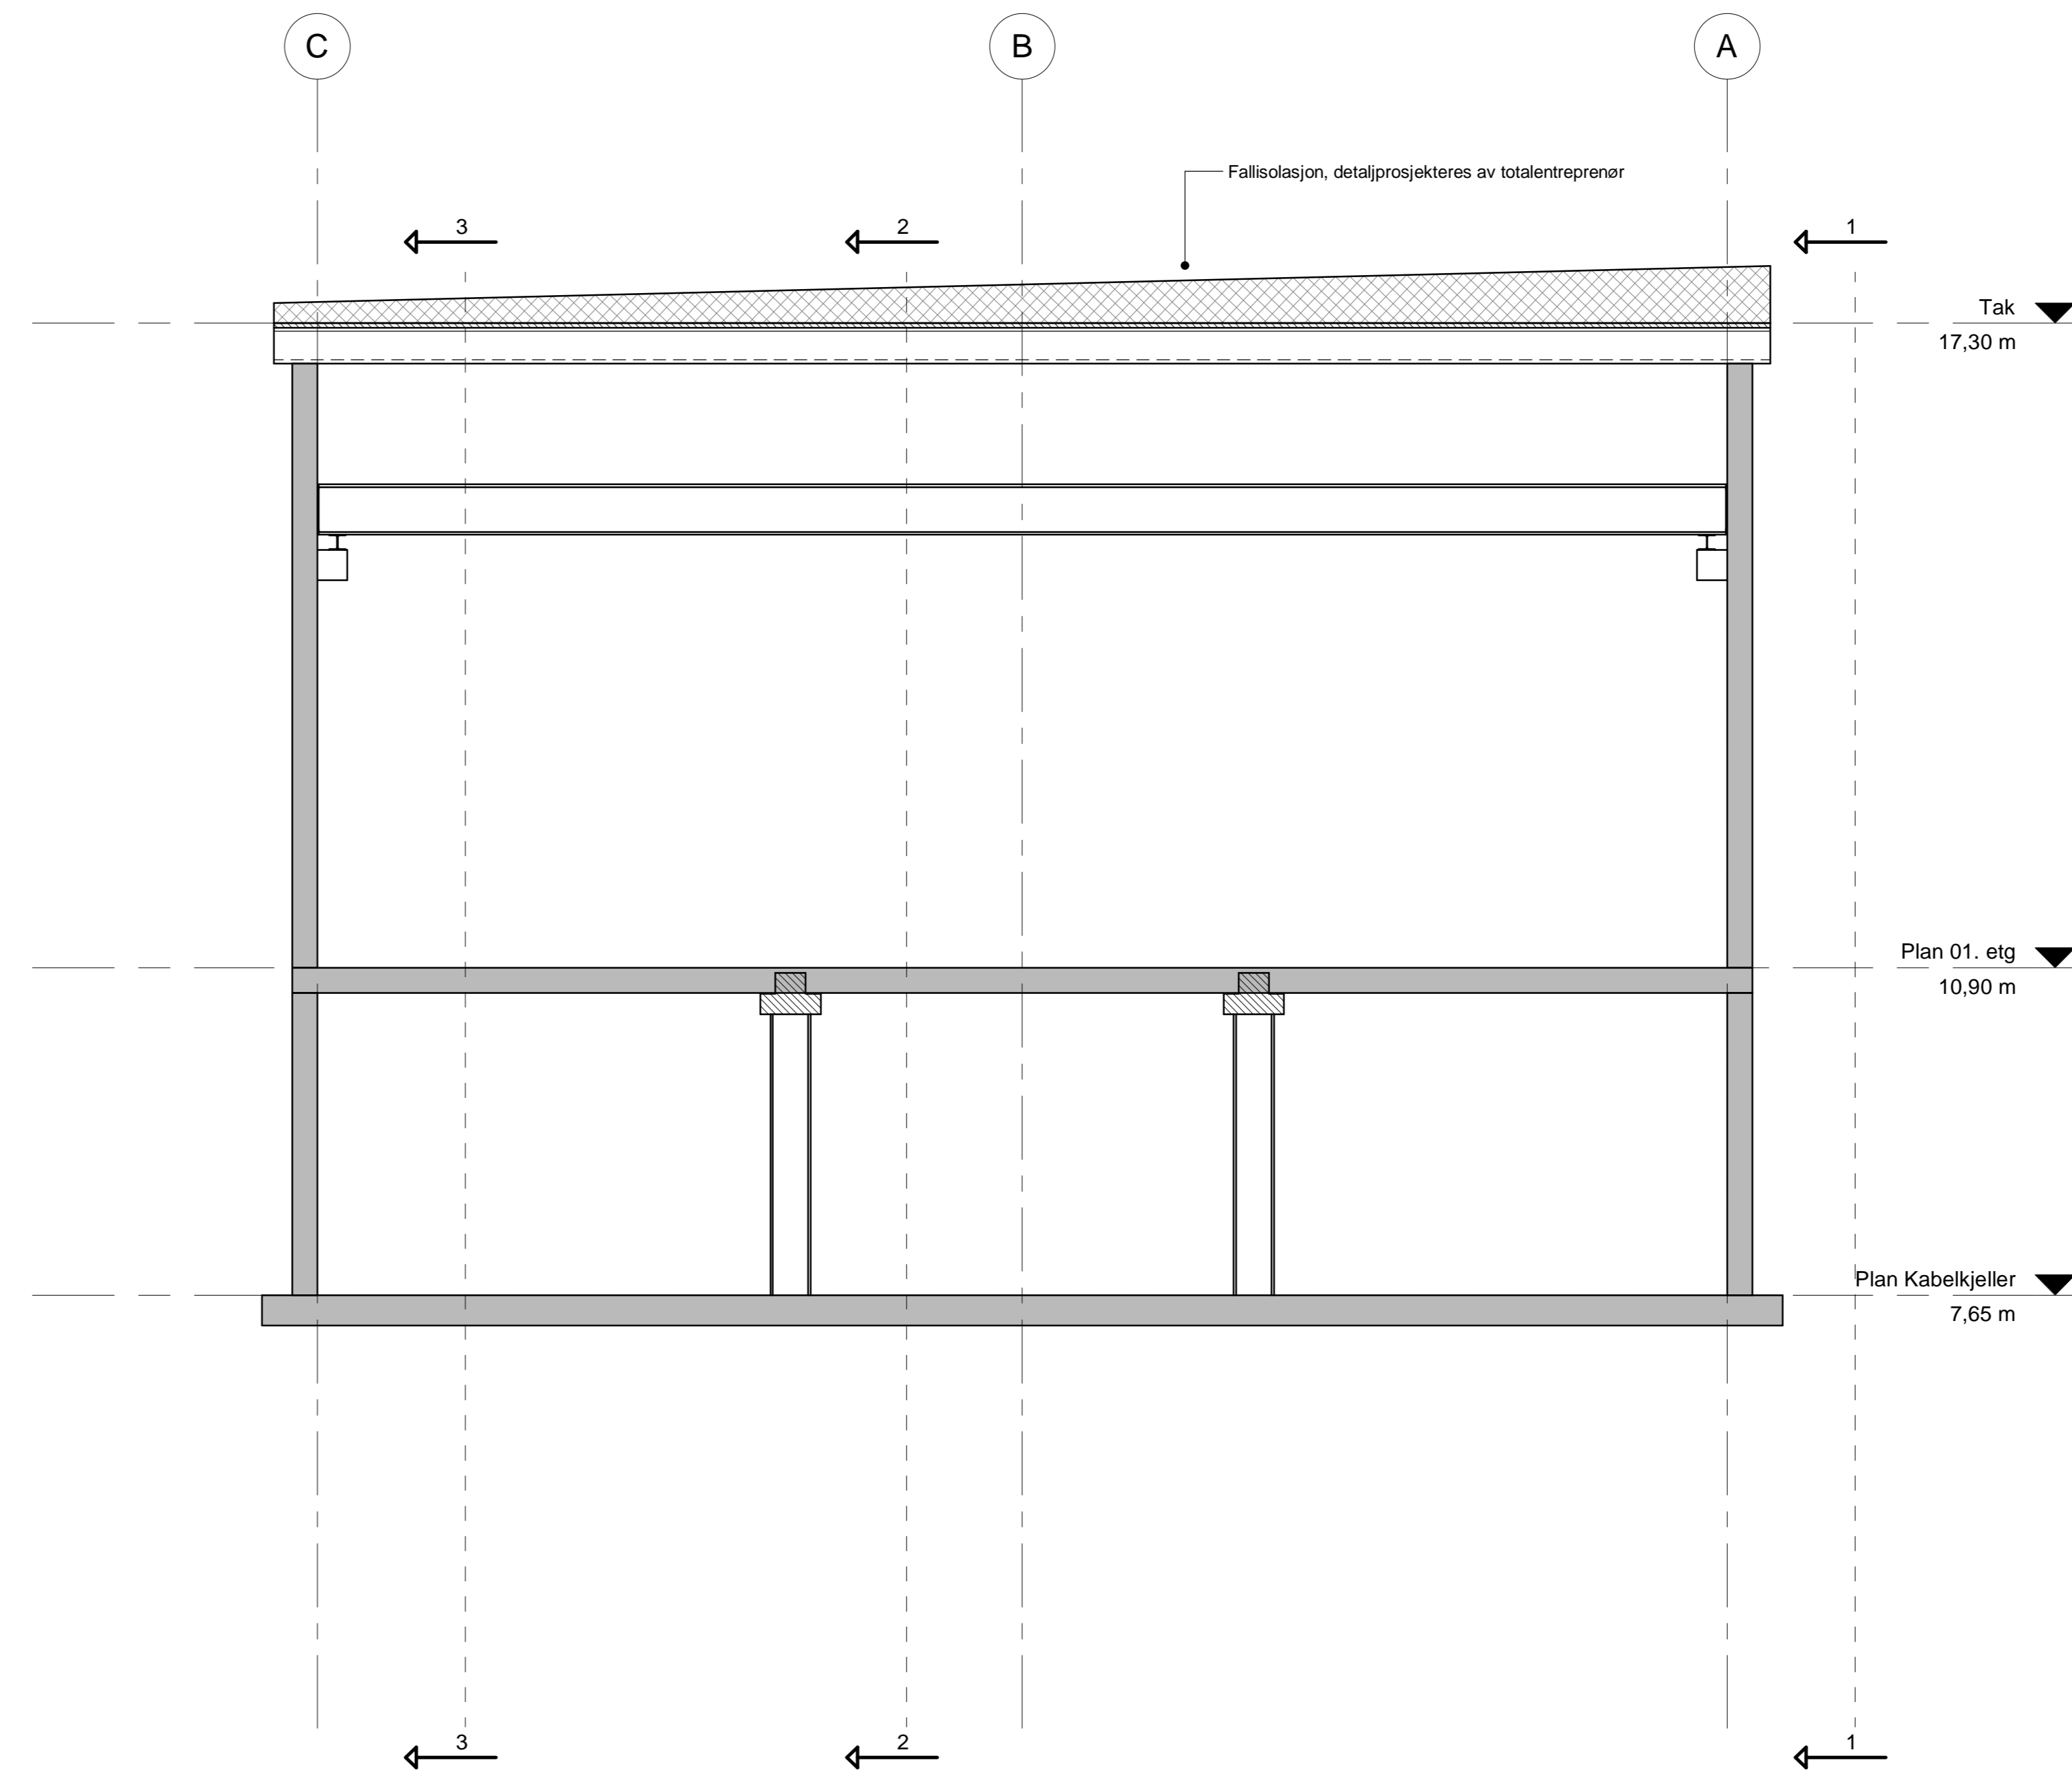

SNITT 5
1 : 50

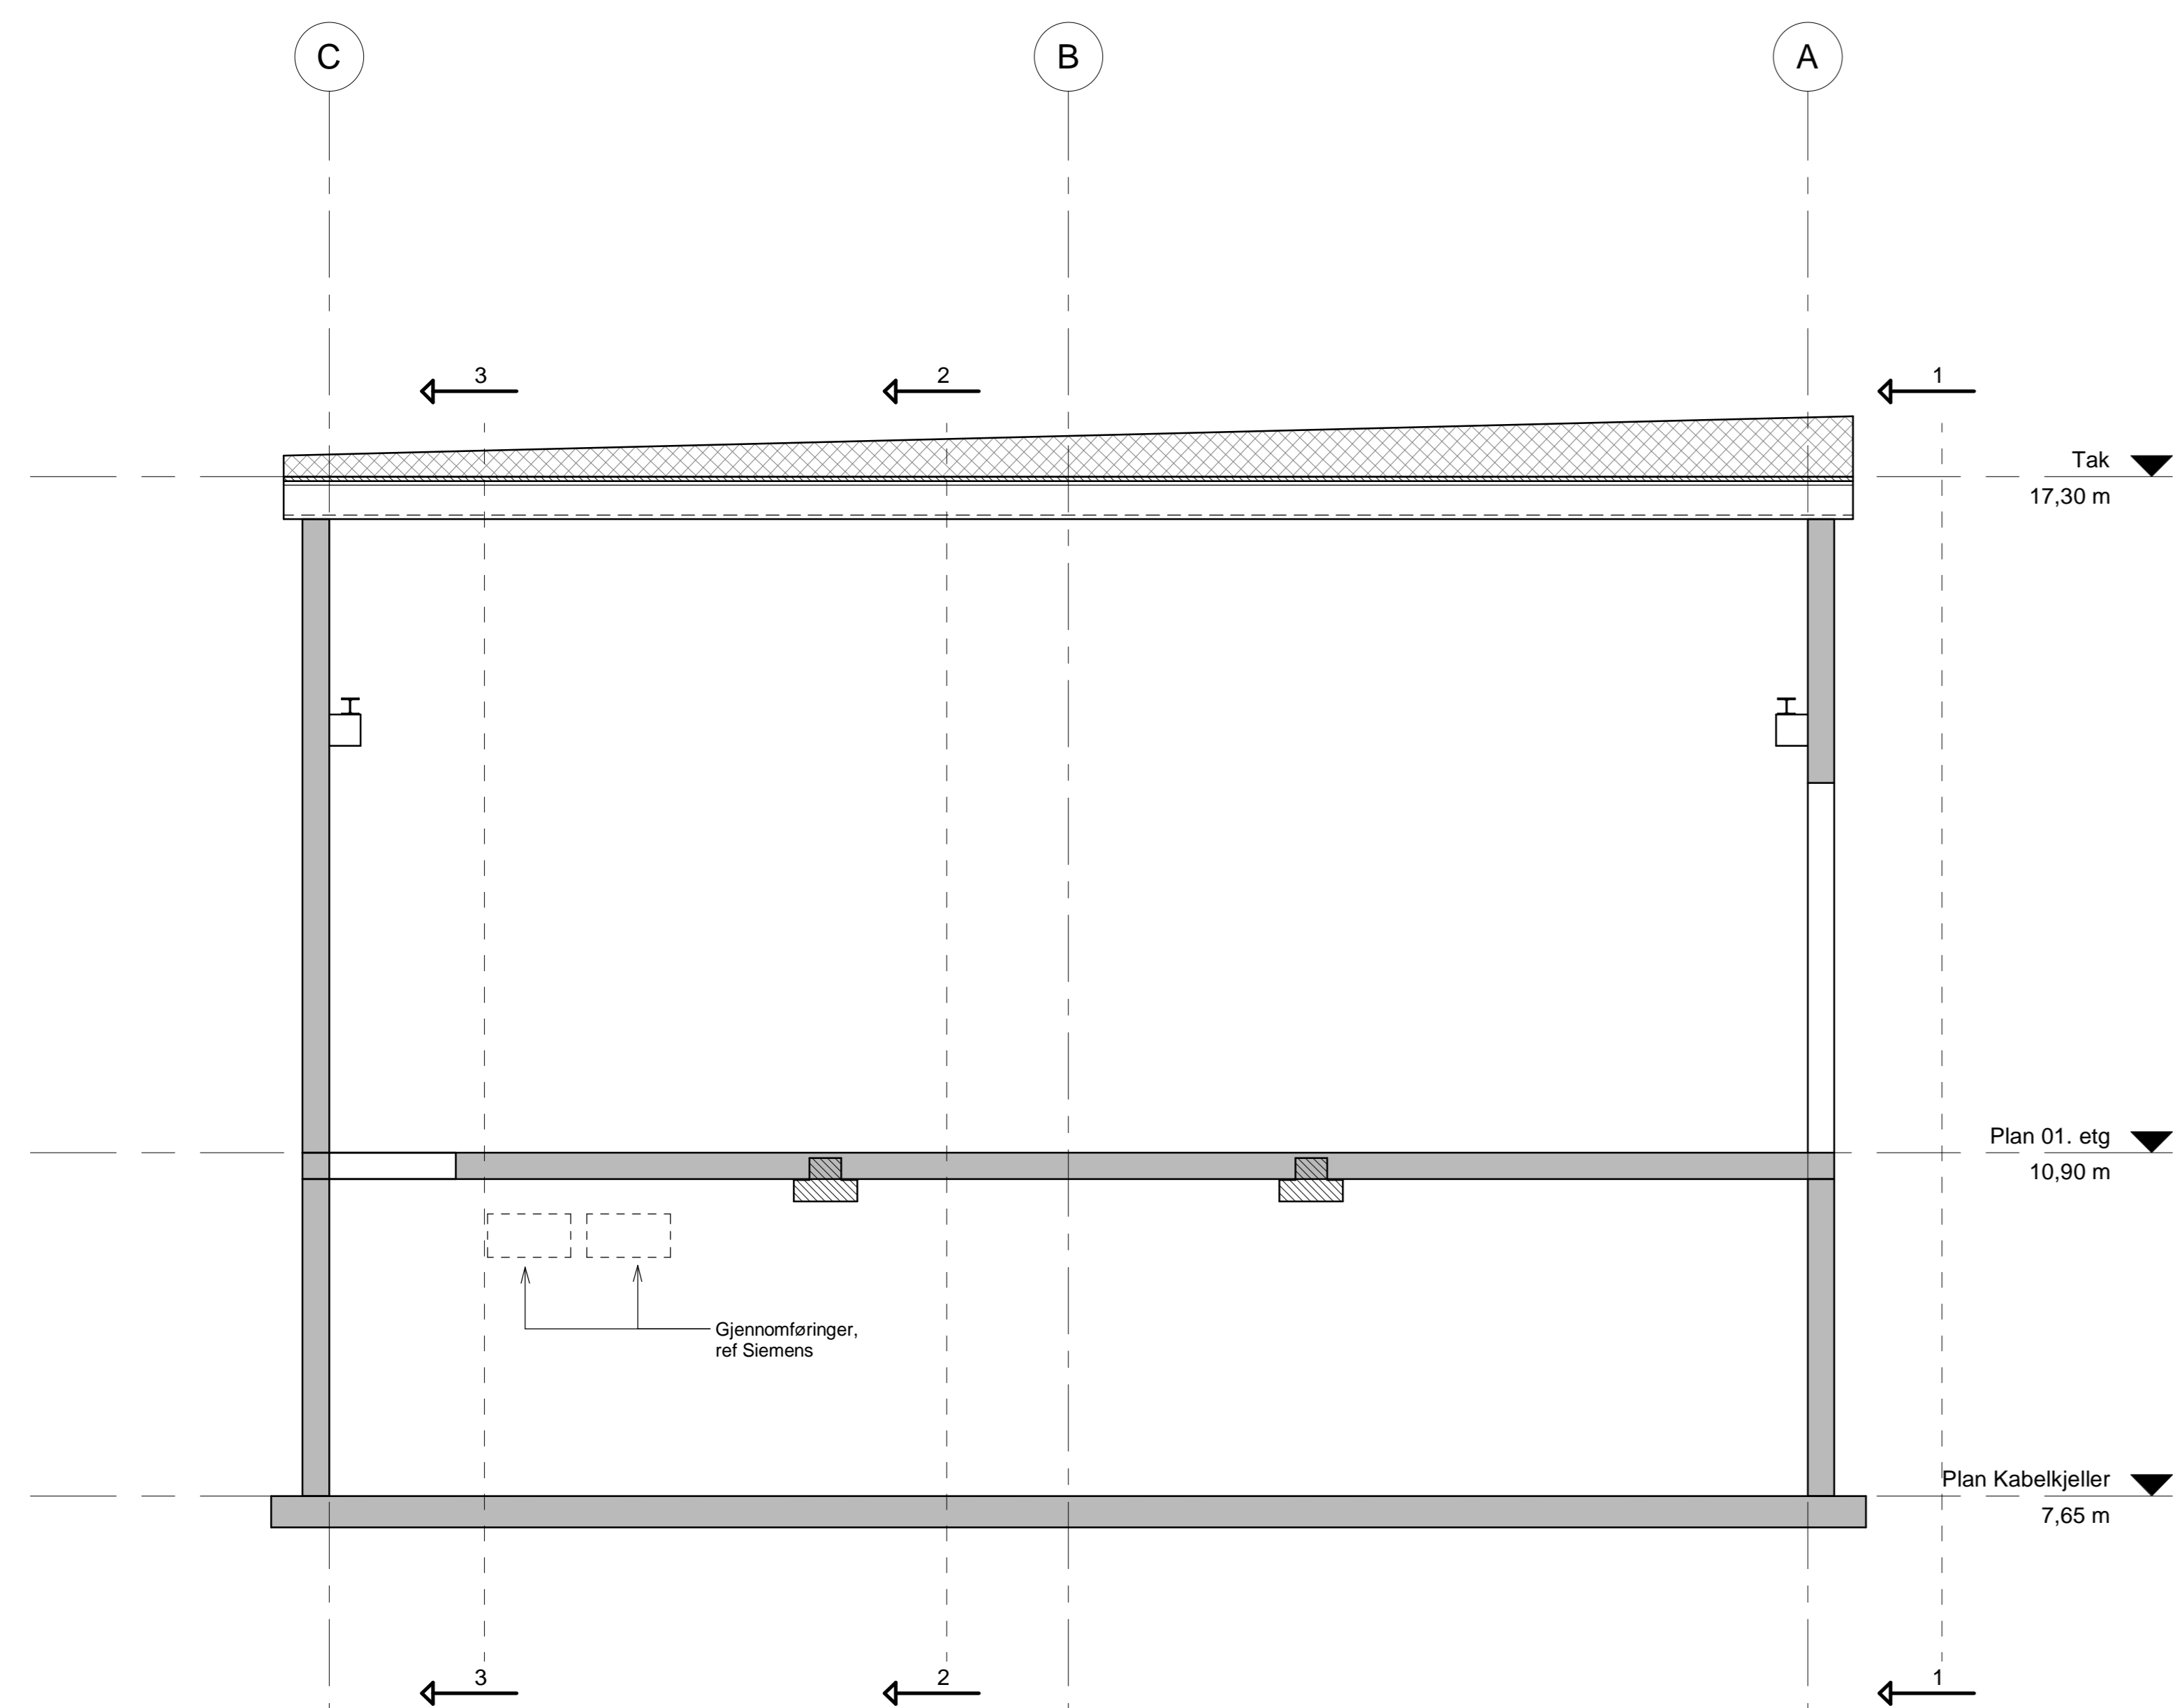

SNITT 6
1 : 50

Teigingsnummer	Revisjon
B-40-00-02	F04

Koordinatsystem:
Euref 89 UTM Sone 33
Høydereferanse:
NN2000
OK Plan 01. etg ligger på kote +10,90

F04	2022-10-19	Utviklet bunnpåte	GJKOL	RAJ	RAJ
F03	2022-10-07	Fjernst grunnmur	GJKOL	RAJ	RAJ
F02	2022-09-27	Justert koordinater og høydeplassering	GJKOL	RAJ	RAJ
F01	2022-09-16	For anskaffelse	GJKOL	RAJ	RAJ
Rev.	Dato	Beskrivelse	Utstedt	Forberedt	Godkjent

Dette dokumentet er utarbeidet av Norconslut AS som leier av det oppdraget som fremgår vedforut. Oppdragsveileder: Håvard Nordmark AS. Dokumentet må bare benyttes til det formål som oppdragsavtalen beskriver, og må ikke kopieres eller gjernes tilgjengelig på annen måte eller i annen sammenheng enn formålet tilser.

Arva AS
1 : 50

Finnfjordbotn Transformatorstasjon
Tverrsnitt

Norconsult	Oppdragsnummer	Teigingsnummer	Revisjon
	52203234	B-40-00-02	F04

2022-10-19