

Prosjekt:

HOV Låve

Hjelpemiddelsentral

Tittel:

Bilag C2

Tilbudstegninger

C01	Kontraktsgrunnlag		29.10.22	TS	AN ØR
Rev.	Beskrivelse		Rev. Dato	Utarb.	Kontroll Godkjent
Leverandørs logo:		Ledig:	Ledig:	Utarb. av.:	Antall sider:
 KONGSVINGER KOMMUNE				Prosjektråd Innlandet AS	Side 1 av 11
Prosjekt:	Kontrakt nr:	Disiplin:	Dok.type:	Løpenr:	Rev nr: Status:
H	203	B	KF	002	01 C

Tegningsliste

ANTALL SIDER
(1)

SIDE NR
A.00.02

Hov Låve
Kongsvinger Kommune Eiendomsenhet
HJELPEMIDDELSENTRAL

PROSJEKTNUMMER
2206


SIGN
TS

DATO
09.09.2022

REV. DATO
30.10.2022

02 TILBUDSTEGNING

Tegn.nr.	Rev.	Tegningsnavn	Målestokk	Dato	Rev.dato	Format
20 PLANER						
A.20.01	G	Plan U DEL 2	1:50	18.08.2022	30.10.2022	A1
A.20.02	G	Plan U RIV	1:50	18.08.2022	30.10.2022	A1
A.20.13	G	Plan 1 RIV	1:50	18.08.2022	30.10.2022	A1
A.20.14	G	Plan 1 DEL 2	1:50, 1:20	18.08.2022	30.10.2022	A1
60 SKJEMA						
A.60.01	G	Innerdør	1:50	28.10.2022	30.10.2022	A2
A.60.02	G	Ytterdør	1:50	28.10.2022	30.10.2022	A2
A.60.03	G	Yttervindu	1:50	28.10.2022	30.10.2022	A3
A.61.01	G	Overbygg	1:50, 1:25, 1:20	29.09.2022	30.10.2022	A2
A.61.02	G	Trapp og rampe	1:50, 1:20	29.09.2022	30.10.2022	A2

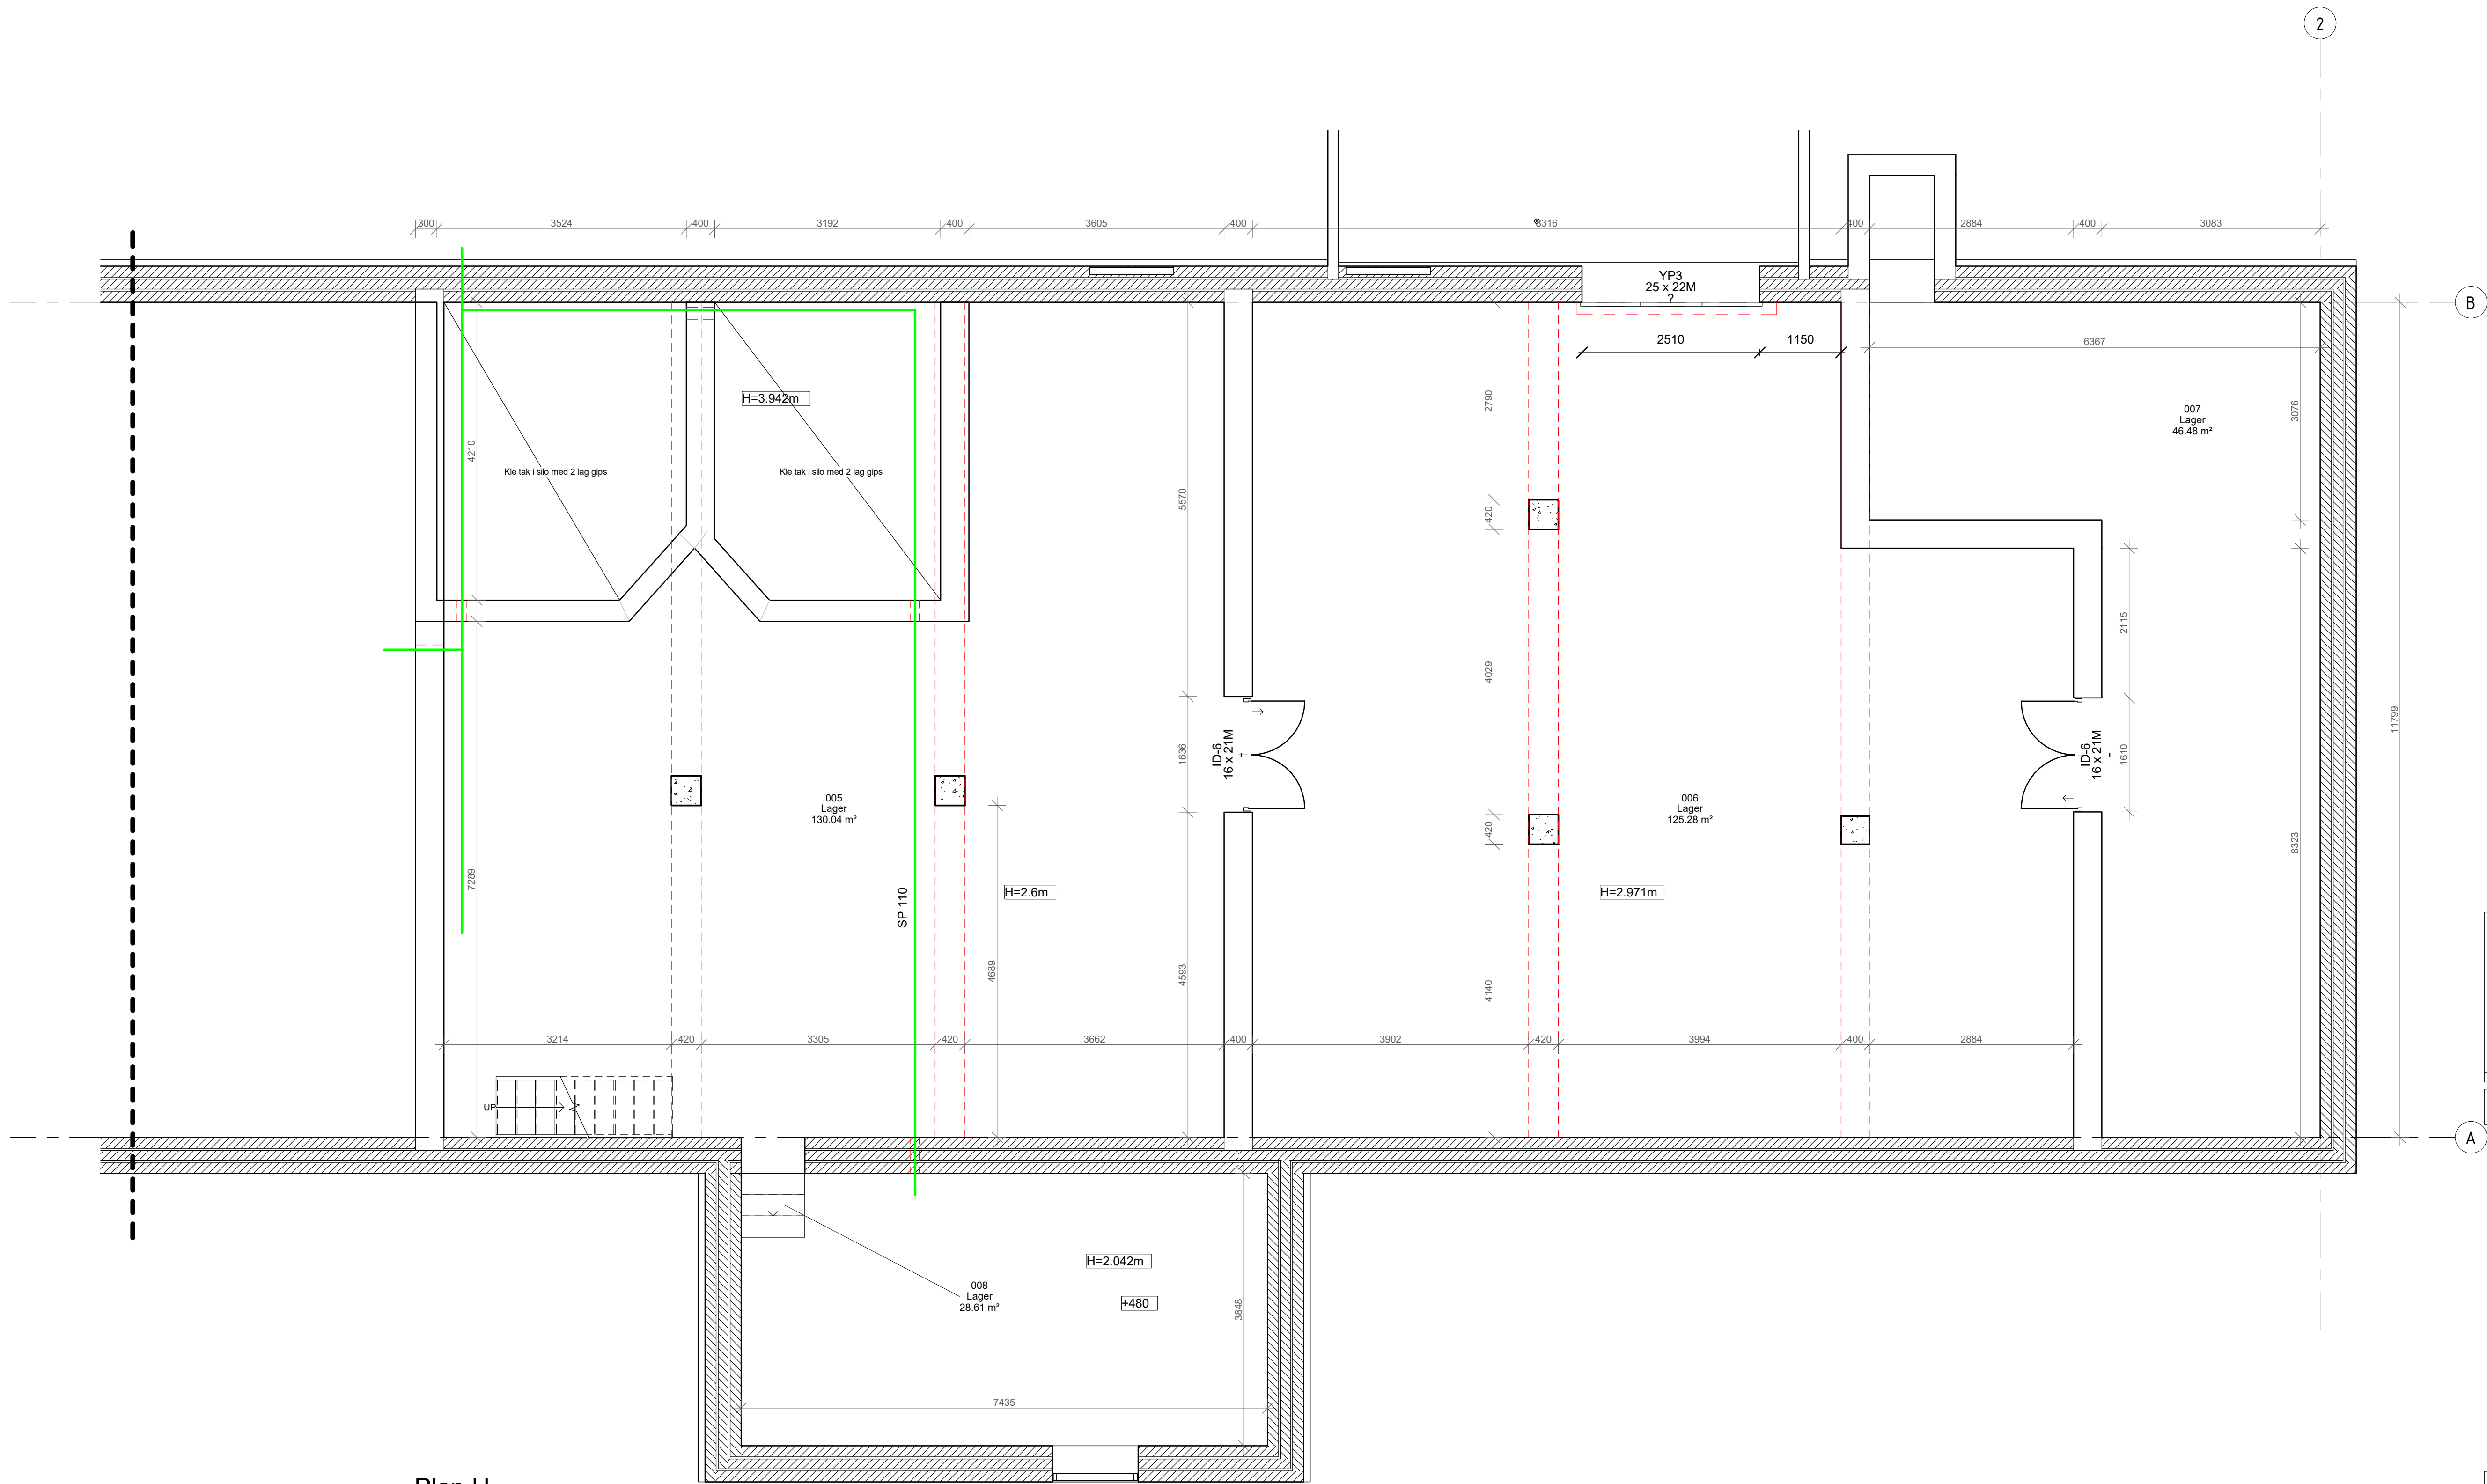

Plan U
1 : 50

G		30.10.2022	HJELPEMODELSENTRAL TILBUDSTEGNING	TS	ØR
D		31.08.2022	Taknedag, ending	TS	ØR
Rev		Dato	Tekst	Tegn	Kontr
Målestokk:			Tegning:	Rev.:	
1 : 50			A.20.01	G	

PROSJEKTRÅD INNLANDET

BÅNDVINGEN INGENIØRER - KONSULENTER

Jernbanegd. 16, 2211 Kongsvinger, P. Boks 700, 2204 Kongsvinger

TLF: 628 82 820, E-post: post@proias.no

Oppdragsgiver:
Kongsvinger Kommune Eiendomsenhet

Prosjekt:
Hov Låve

Prosjektnr.:
2206

Tegningsstatus
02 TILBUDSTEGNING

Tegningsnavn
Plan U DEL 2

Dato:
18.08.2022

Tegnet av:
TS

Kontrollert av:
ØR


Format:
A1

Rev. dato:
30.10.2022


Målestokk:
1 : 50

Tegning:
A.20.01

Rev.:
G

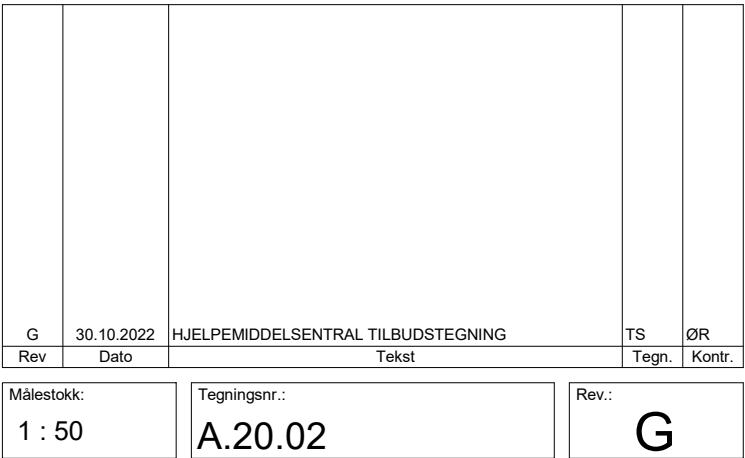

 PROSPEKT RÅDET INNLANDET RÅDGIVENDE INGENIØRER - KONGSVINGER			
Jernbanetun 16, 2211 Kongsvinger, P. Boks 700, 2204 Kongsvinger Tlf: 628 82 820, E-post: post@ptn.no			
Oppdragsgiver:			
Kongsvinger Kommune Eiendomsenhet			
Prosjekt		Prosjektnr.:	
Hov Låve		2206	
Tegningsstatus			
02 TILBUDSTEGNING			
Tegningsnamn			
Plan U RIV			
Dato:	Tegnet av:	Kontrollert av:	Rev. dato:
18.08.2022	TS	ØR	30.10.2022
Målestokk:	Tegningsnr.:	Rev.:	
1 : 50	A.20.02		G

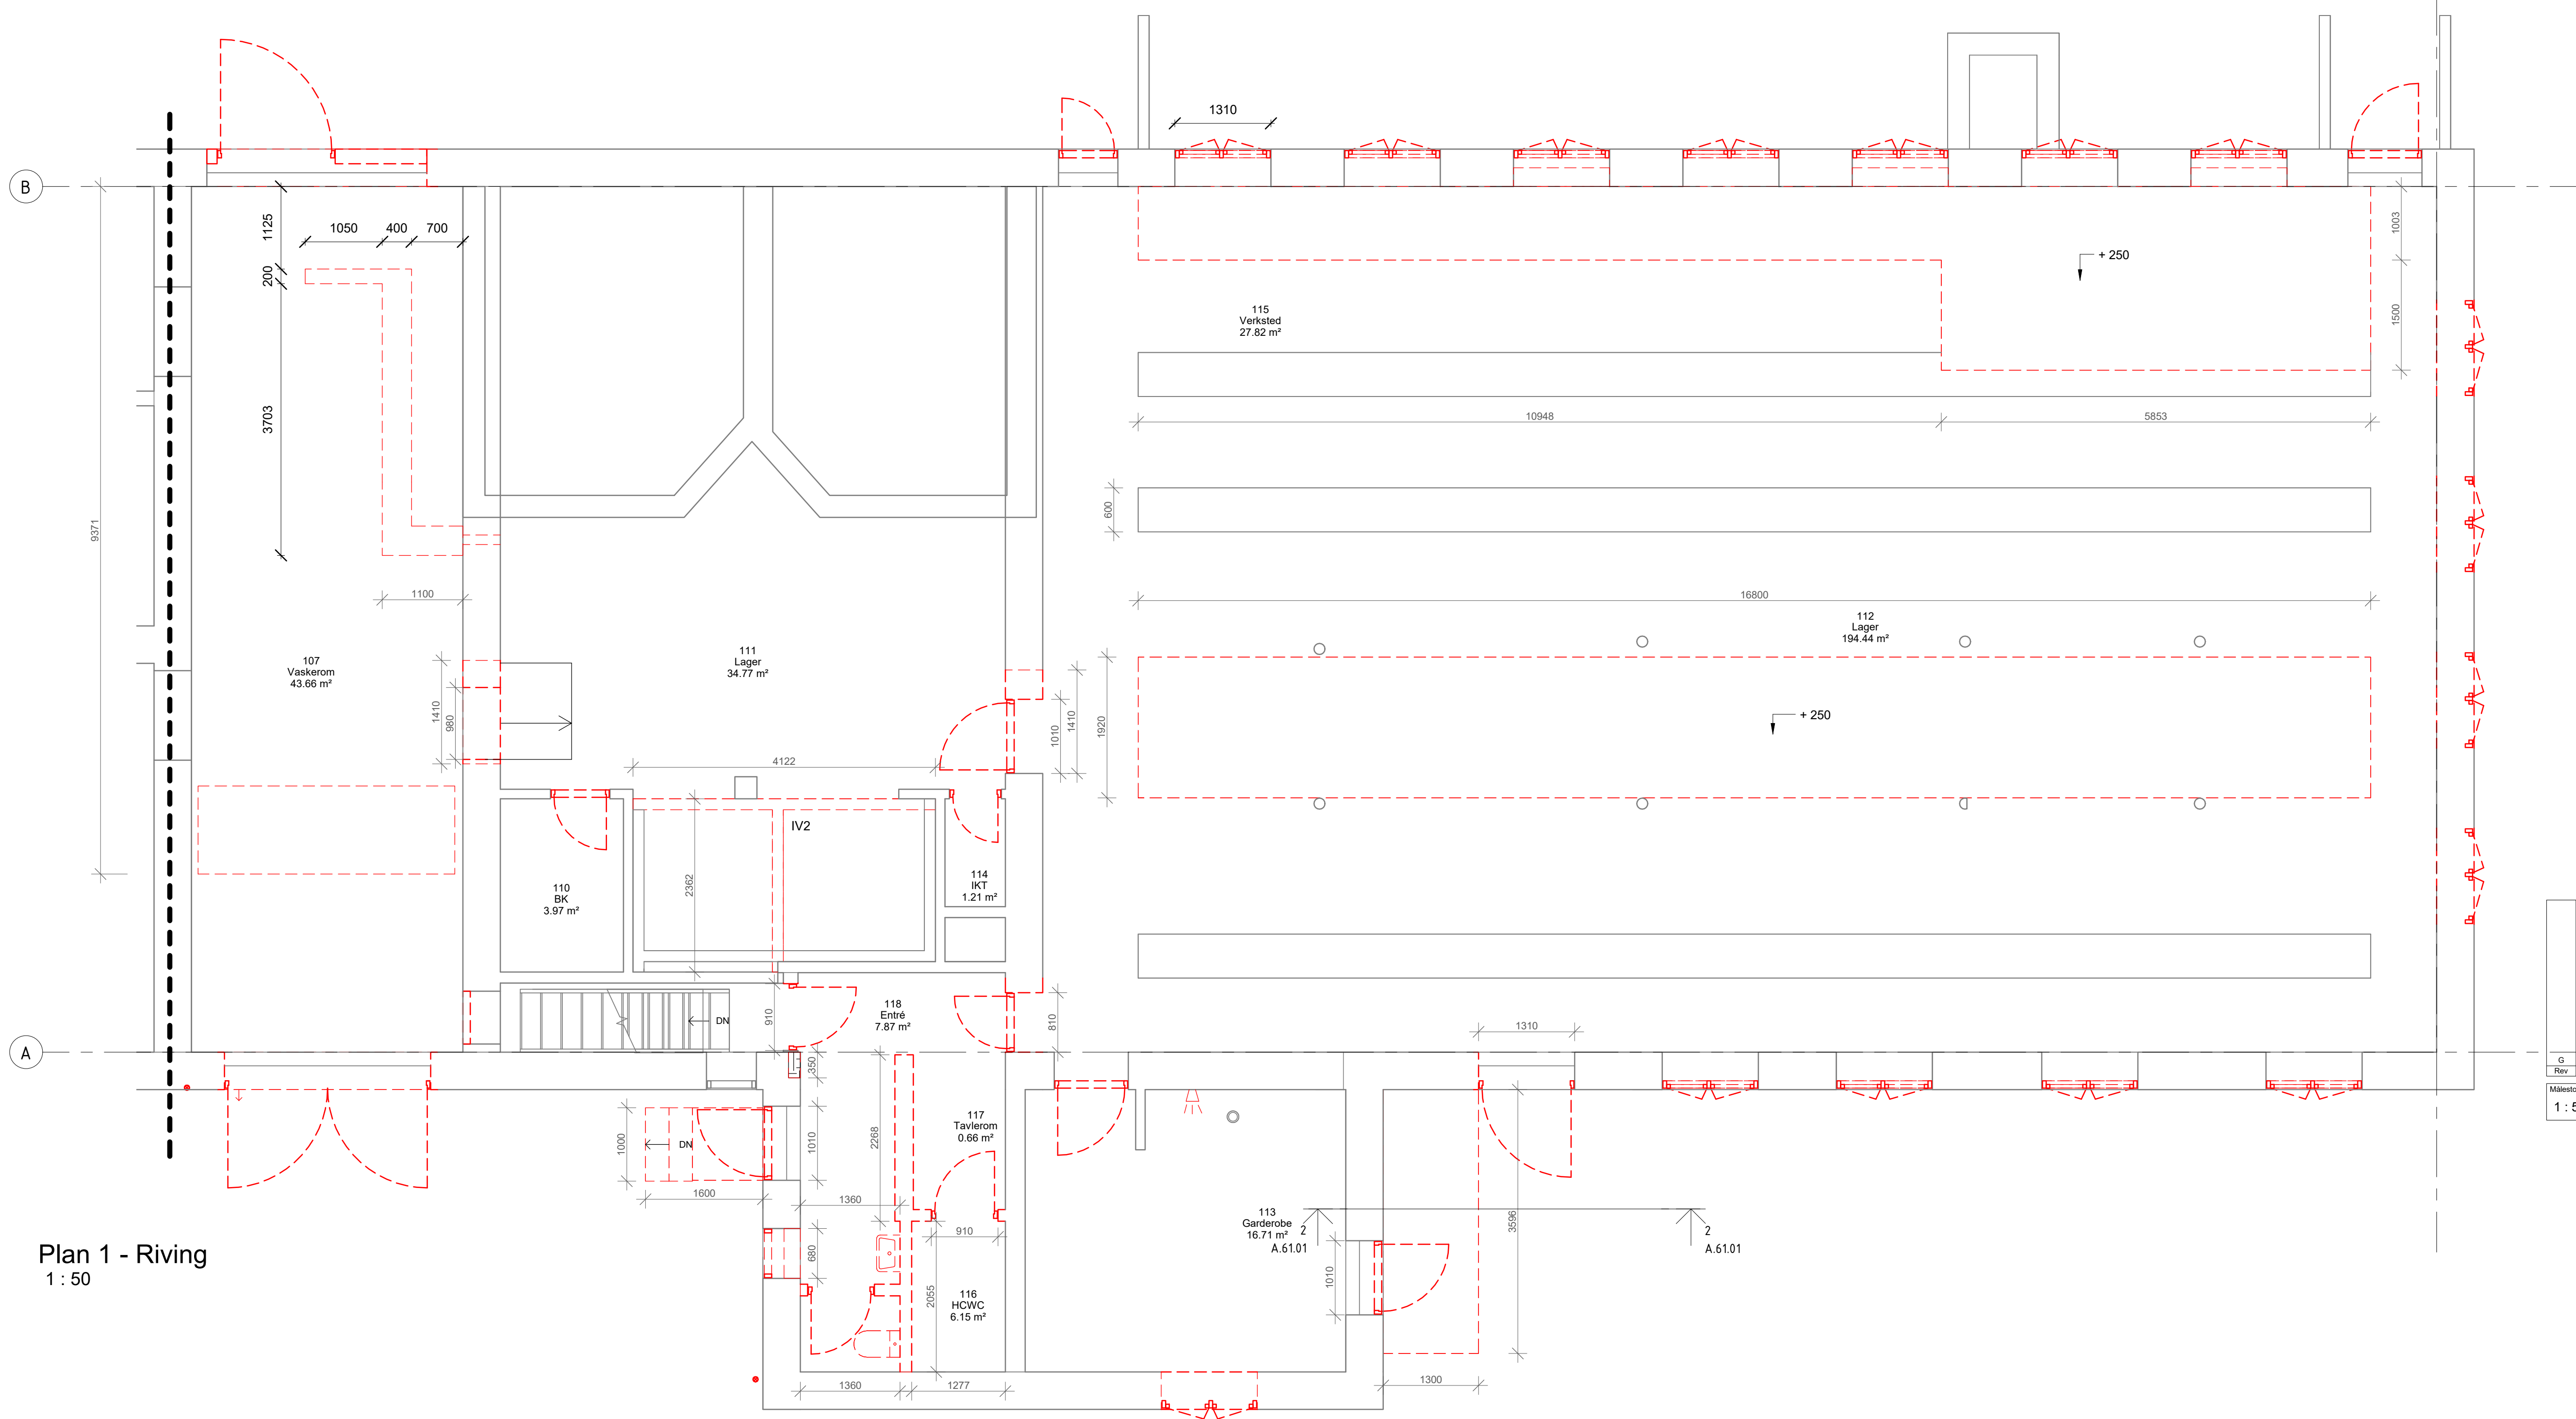

Plan 1 - Riving
1 : 50

G		30.10.2022	HJELPEMODELSENTRAL TILBUDSTEGNING	TS	ØR
Rev	Dato		Tekst	Tegn	Kontr
Målestokk:		Tegningens:		Rev.:	
1 : 50		A.20.13		G	



Kongsvinger Kommune Eiendomsenhet


Prosjekt: Hov Låve
Prosjektnr.: 2206

Tegningsstatus: 02 TILBUDSTEGNING

Tegningsnavn: Plan 1 RIV

Dato: 18.08.2022
Tegnet av: TS
Kontrollert av: ØR
Format: A1
Rev. dato: 30.10.2022

Målestokk: 1 : 50
Tegningens: A.20.13
Rev.: G

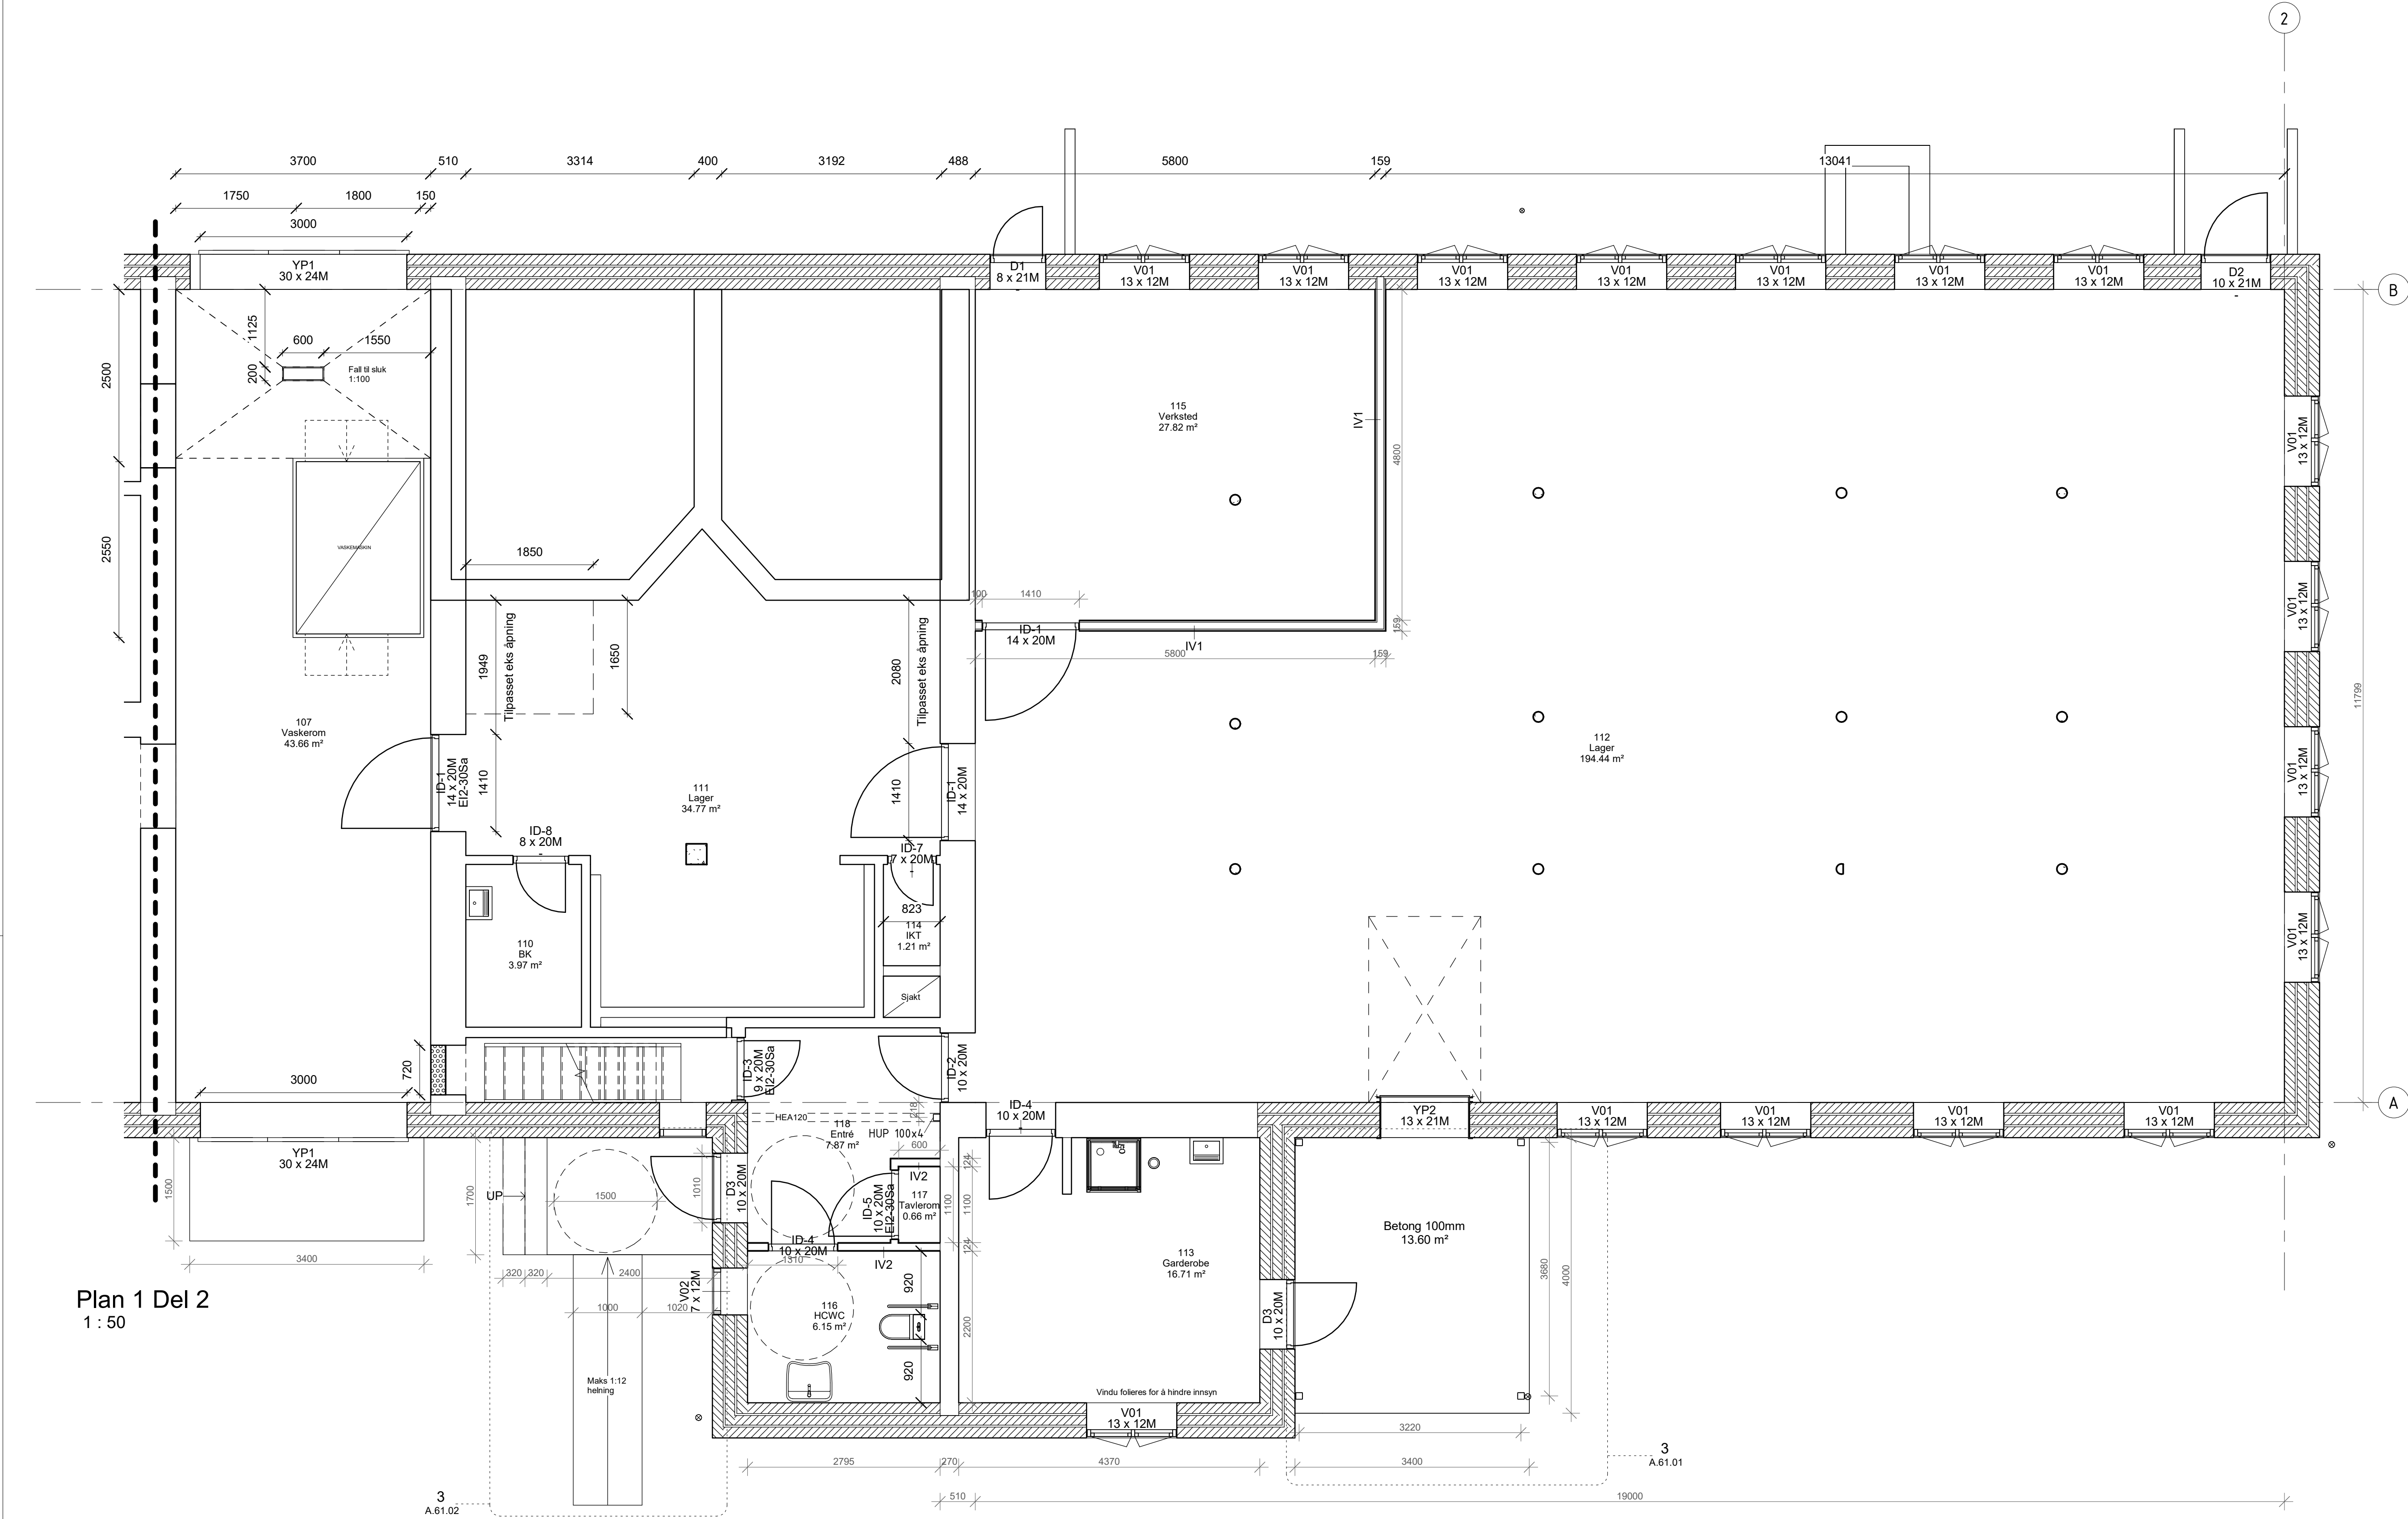

Plan 1 Del 2
1 : 50

	Veggtype	Oppbygning
	IV2	13mm Gips 98mm Stender/Isolasjon 13mm Gips
	IV1	12,5mm Gips 18mm OSB kledning 98mm Stender/Isolasjon 18mm OSB kledning 12,5mm Gips

Romliste Del 2 BRA			
Del	Romnr.	Romnavn	Areal
Plan 01			
Del 2	107	Vaskerom	43.7 m²
Del 2	110	BK	4.0 m²
Del 2	111	Lager	34.8 m²
Del 2	112	Lager	194.4 m²
Del 2	113	Garderobe	16.7 m²
Del 2	114	IKT	1.2 m²
Del 2	115	Verksted	27.8 m²
Del 2	116	HCWC	6.1 m²
Del 2	117	Tavelrom	0.7 m²
Del 2	118	Entré	7.9 m²
10			337.2 m²

G	30.10.2022	HJELPEMODELLSENTRAL TILBUDSTEGNING	TS	ØR
Rev	Dato	Tekst	Tegn	Kontr
Målestokk:	Tegningen:		Rev.:	
As indicated	A.20.14		G	

PROSJEKTRÅD INNLANDET
RÅDGIVNING I BYGGNAD OG KONSEPT
Jernbaneg. 16, 2211 Kongsvinger, P. Boks 700, 2204 Kongsvinger
Tlf: 628 82 820, E-post: post@prosl.no

Oppdragsgraver:

Kongsvinger Kommune Eiendomsenhet

Prosjekt:

Hov Låve

Prosjektør:

2206

Tegningsstatus:

02 TILBUDSTEGNING

Tegningsnavn:

Plan 1 DEL 2

Dato:

18.08.2022

Tegnet av:

TS

Kontrollert av:

ØR

Format:

A1

Rev. dato:

30.10.2022

Målestokk:




As indicated

Tegningen:


A.20.14

Rev.:

G

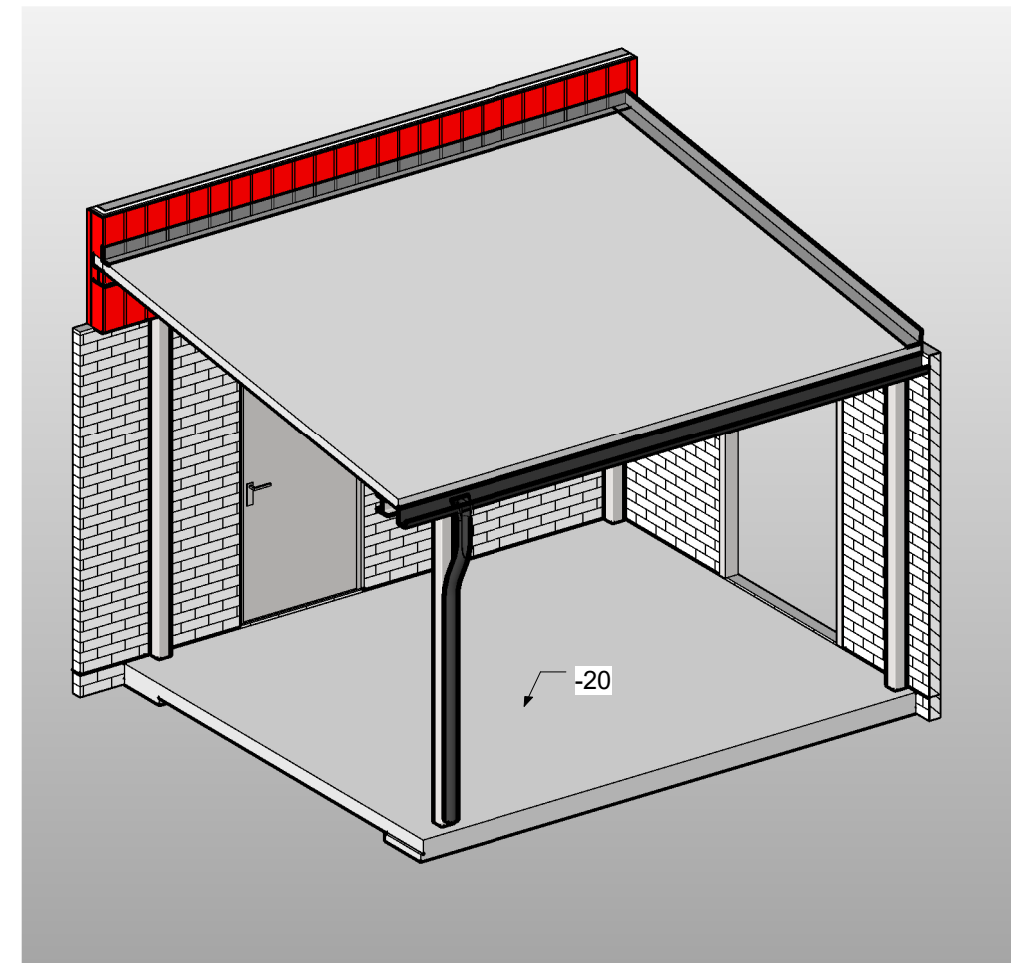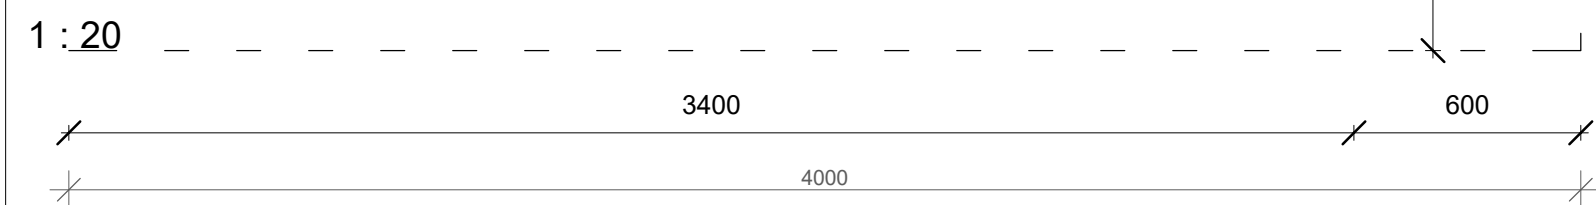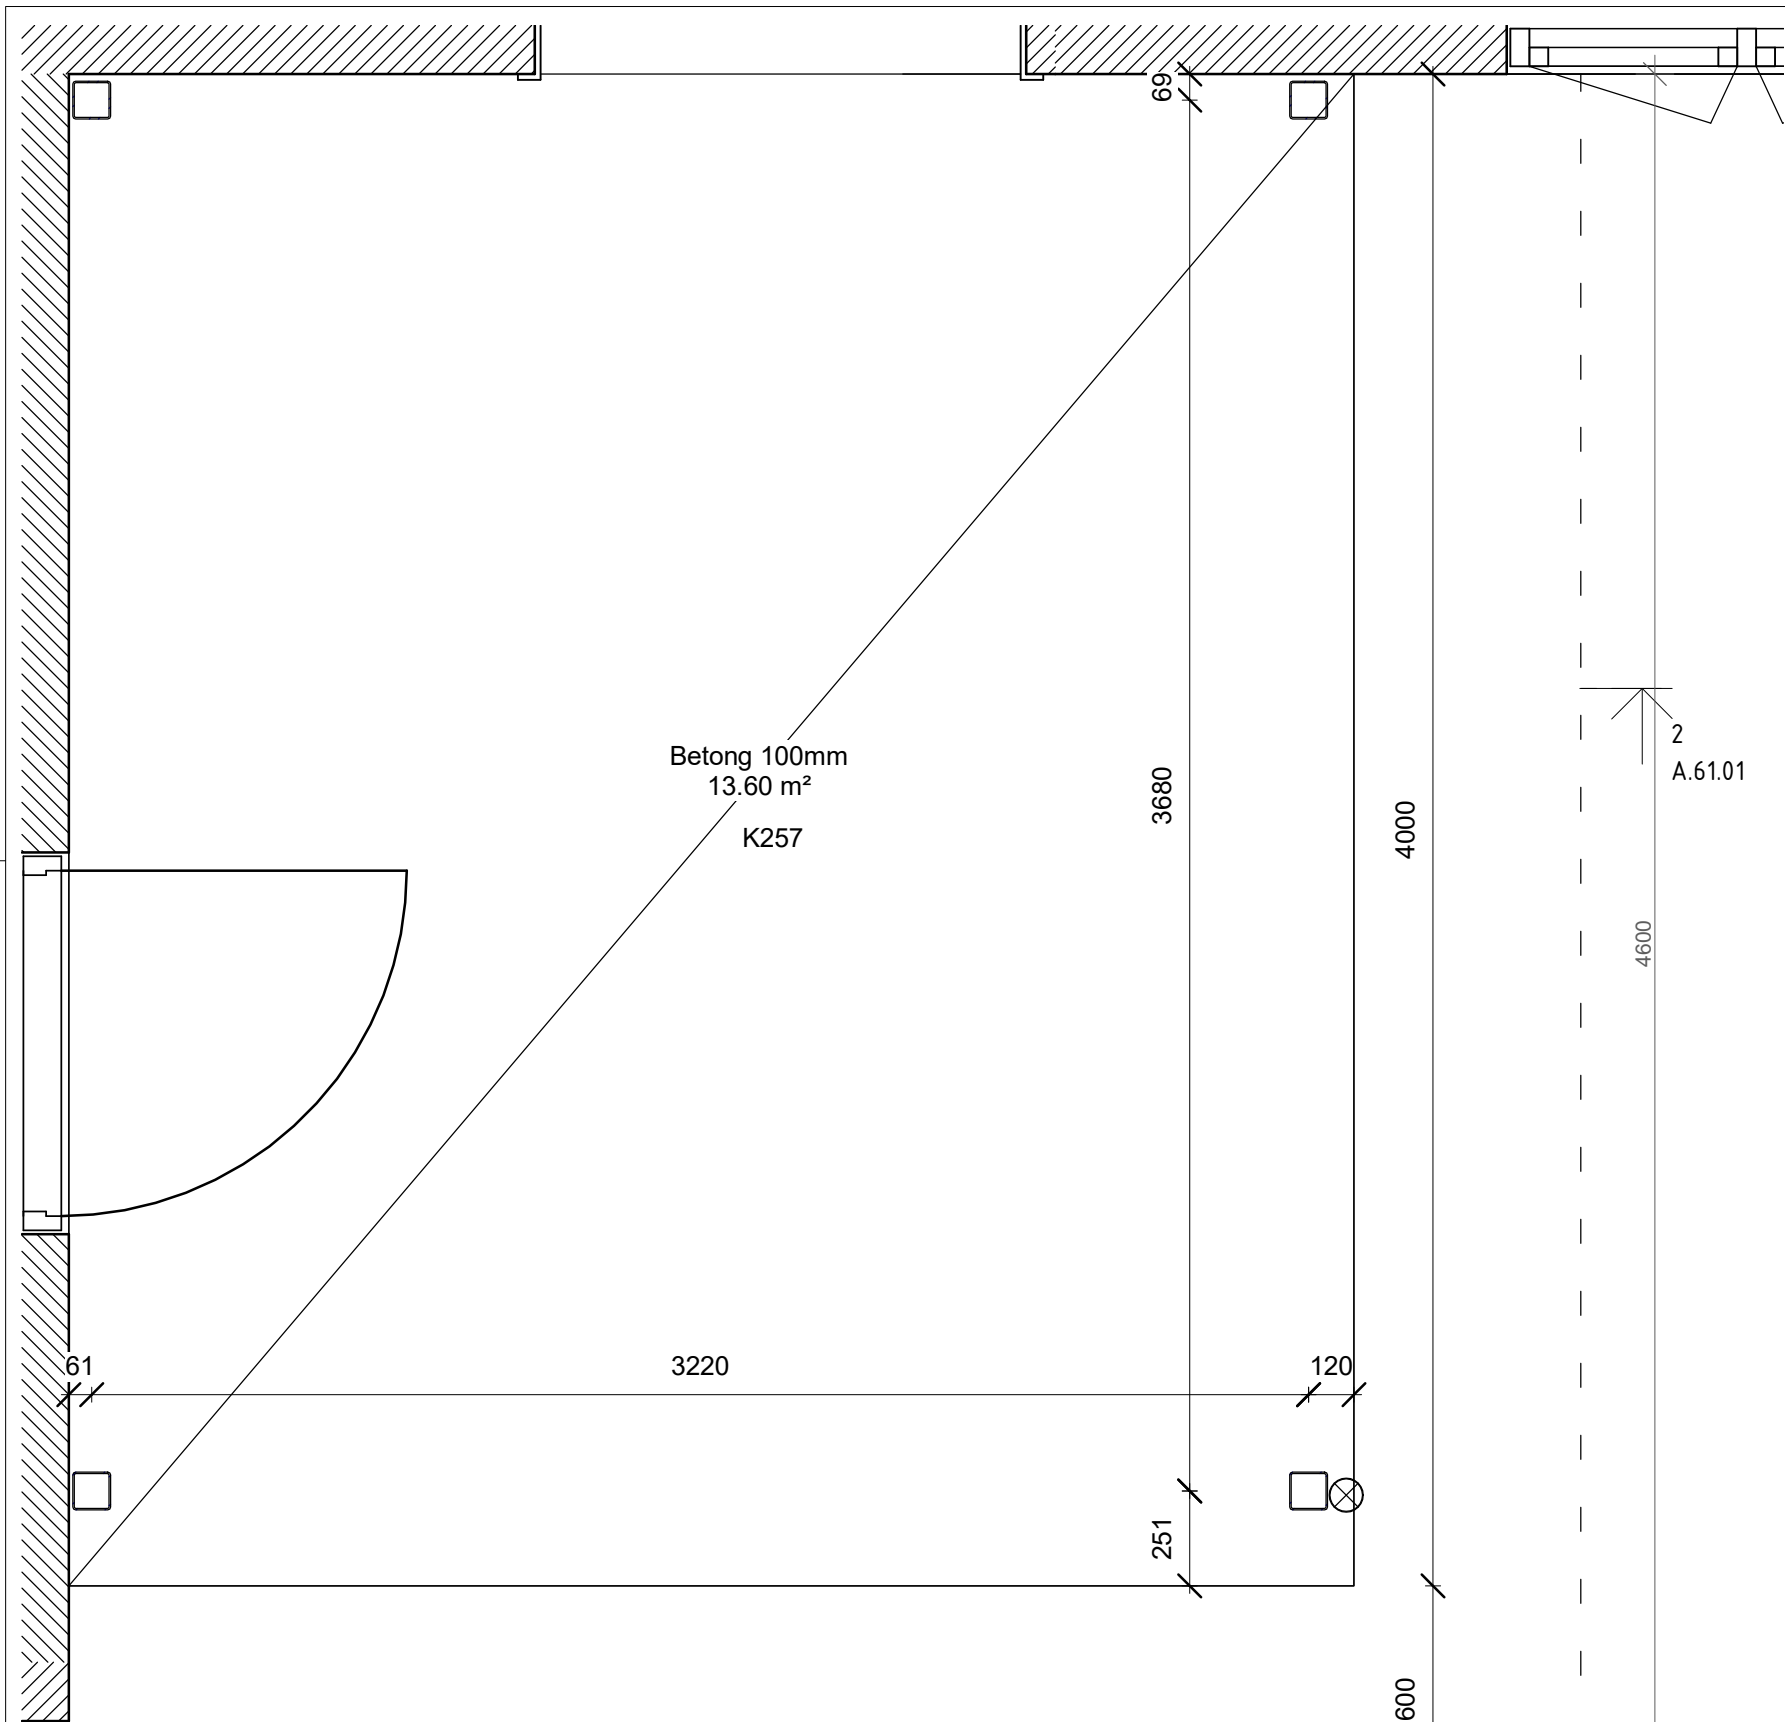

3D Overbygg



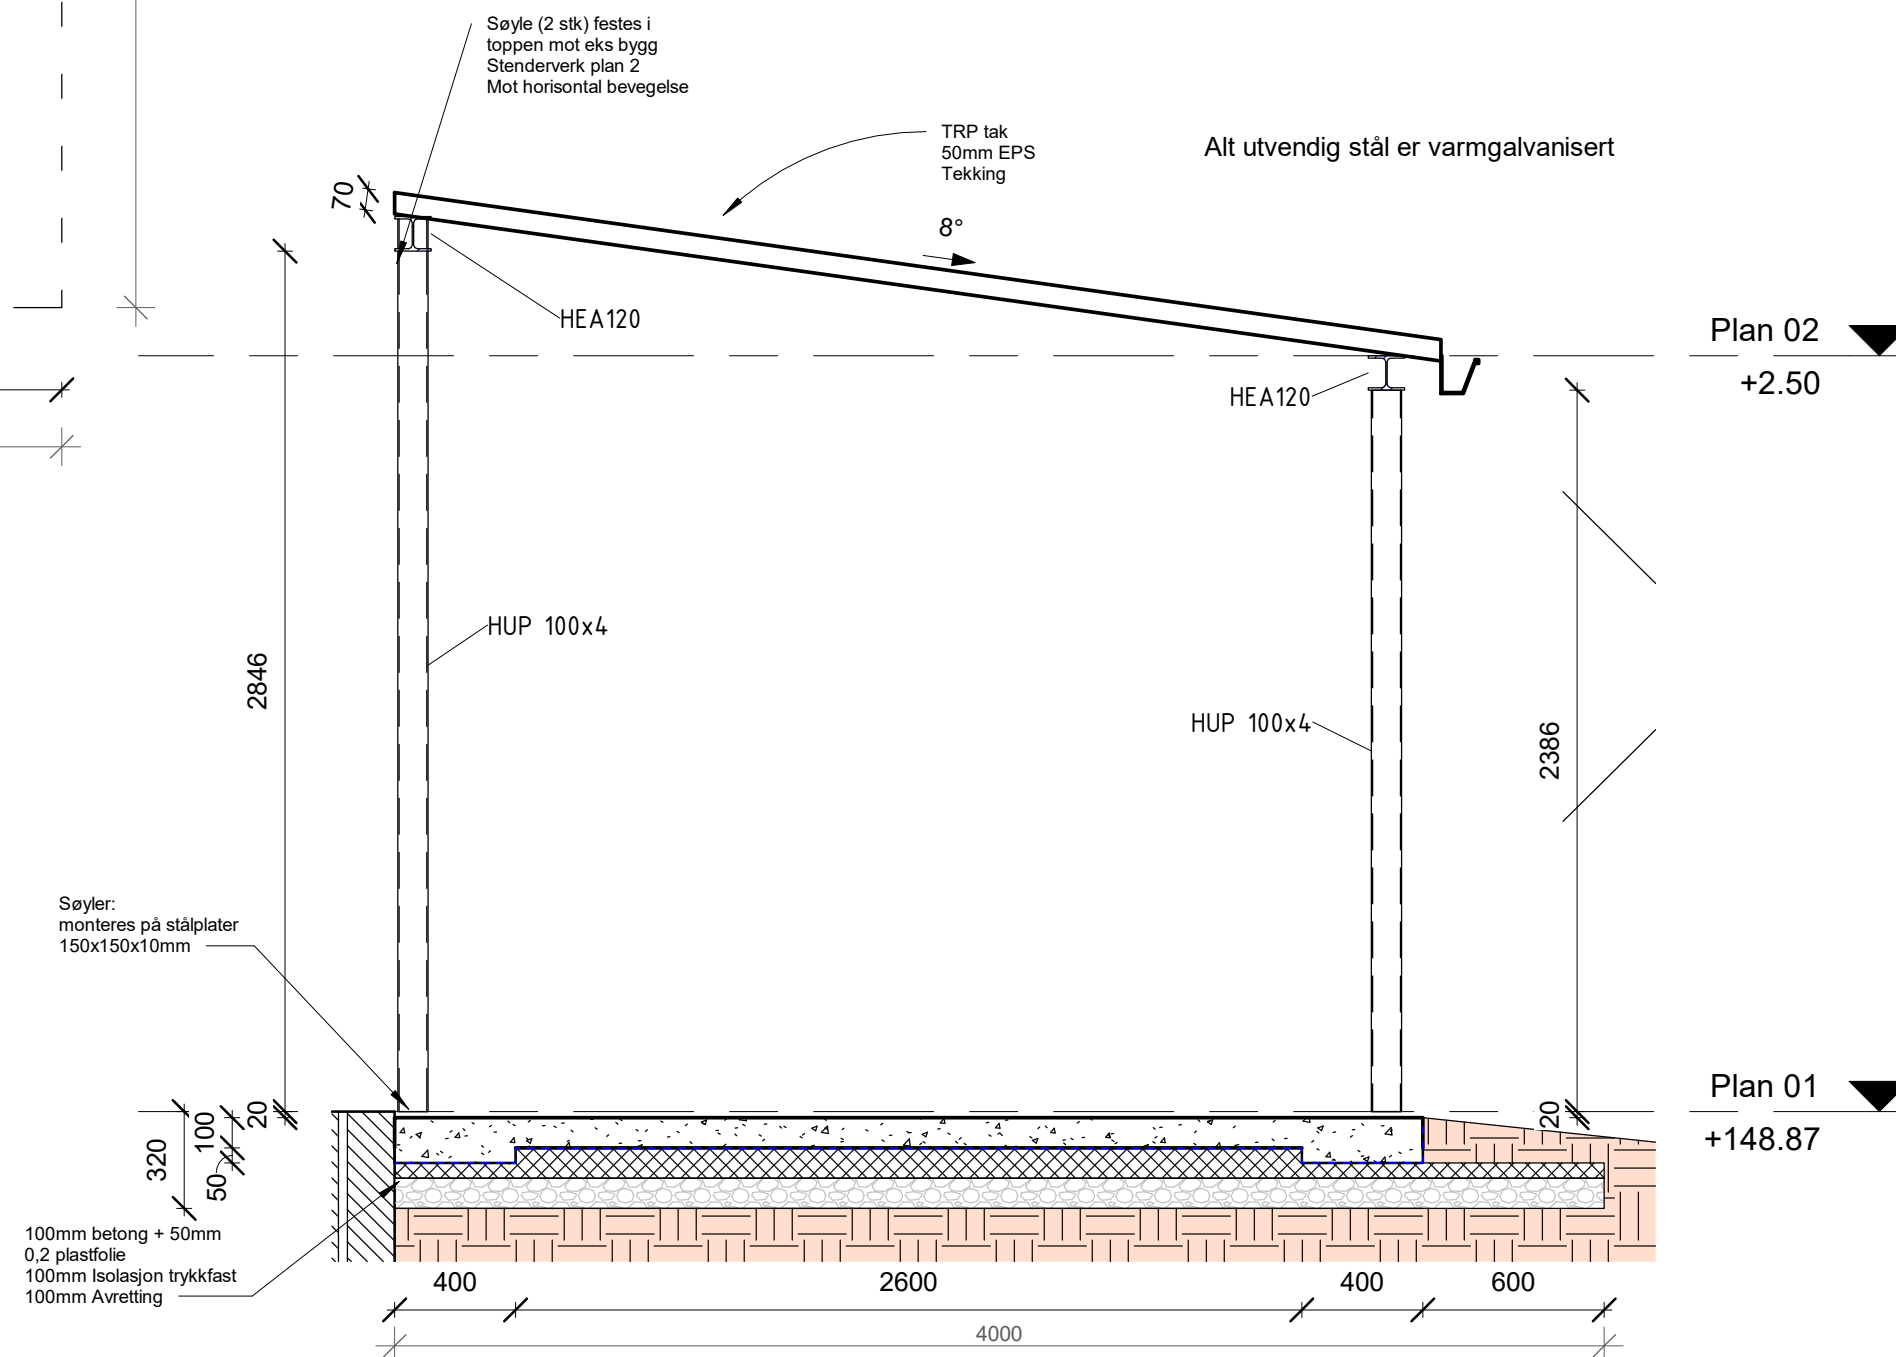


Section 1
1 : 25


G	30.10.2022	HJELPEMIDDELSENTRAL TILBUDSTEGNING	TS	ØR
Rev	Dato	Tekst	Tegn.	Kontr.
Målestokk: As indicated	Tegningsnr.: A.61.01		Rev.: G	

 PROSJEKTRÅD INNLANDET RÅDGIVENDE INGENIØRER - KONGSVINGER Jernbanegtl. 16, 2211 Kongsvinger, P. Boks 700, 2204 Kongsvinger TLF: 628 82 820, E-post: post@prias.no				
Oppdragsgiver:				
Kongsvinger Kommune Eiendomsenhet				
Prosjekt			Prosjektnr.:	
Hov Låve			2206	
Tegningsstatus				
02 TILBUDSTEGNING				
Tegningsnavn				
Overbygg				
Dato:	Tegnet av:	Kontrollert av:	Format:	Rev. dato:
29.09.2022	TS	ØR	A2	30.10.2022
Målestokk:	Tegningsnr.:			Rev.:
As indicated	A.61.01			G


1 : 20

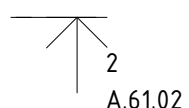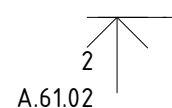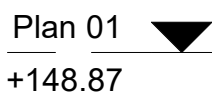G

1 : 20

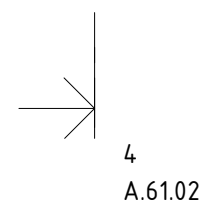


1 : 20

 


Dørtype - ID-1

Type Navn	Ståldør 14x20M
M_Høyde	20
M_Bredde	14
Antall	3
Versjoner	2H/1V
Lydklasse	
Brannklasse	EI2-30Sa
Terskelmateriale	Stål
Dørbladmateriale	Stål

 


Dørtype - ID-2

Type Navn	Ståldør 10x20M
M_Høyde	20
M_Bredde	10
Antall	1
Versjoner	0H/1V
Lydklasse	
Brannklasse	-
Terskelmateriale	Stål
Dørbladmateriale	Stål
Adgangskontroll	Ja

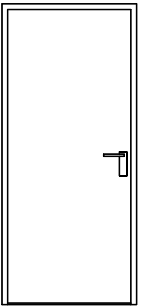


Dørtype - ID-3

Type Navn	Ståldør 9x20M
M_Høyde	20
M_Bredde	9
Antall	1
Versjoner	1H/0V
Lydklasse	
Brannklasse	EI2-30Sa
Terskelmateriale	Stål
Dørbladmateriale	Stål

 


Dørtype - ID-4

Type Navn	Tredør 10x20M
M_Høyde	20
M_Bredde	10
Antall	2
Versjoner	1H/1V
Lydklasse	
Brannklasse	-
Terskelmateriale	Hardtre
Dørbladmateriale	Kompaktdør

 


Dørtype - ID-5

Type Navn	Tredør 10x20M (2)
M_Høyde	20
M_Bredde	10
Antall	1
Versjoner	1H/0V
Lydklasse	
Brannklasse	EI2-30Sa
Terskelmateriale	Hardtre
Dørbladmateriale	Kompaktdør

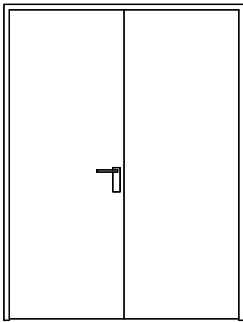


Dørtype - ID-6

Type Navn	Ståldør 16x21M
M_Høyde	21
M_Bredde	16
Antall	2
Versjoner	2H/0V
Lydklasse	
Brannklasse	-
Terskelmateriale	Stål
Dørbladmateriale	Stål

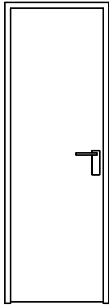

Dørtype - ID-7

Type Navn	Tredør 7x20M
M_Høyde	20
M_Bredde	7
Antall	1
Versjoner	1H/0V
Lydklasse	
Brannklasse	-
Terskelmateriale	Hardtre
Dørbladmateriale	Kompaktdør

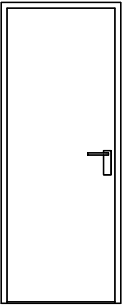

Dørtype - ID-8

Type Navn	Tredør 8x20M (2)
M_Høyde	20
M_Bredde	8
Antall	1
Versjoner	1H/0V
Lydklasse	
Brannklasse	-
Terskelmateriale	Hardtre
Dørbladmateriale	Kompaktdør

MERKNAD

Alle dører må kontrolleres på plass før bestilling

Farge avklares




G	30.10.2022	HJELPEMIDDELSENTRAL TILBUDSTEGNING	TS	ØR	
Rev	Dato	Tekst	Tegn.	Kontr.	
Målestokk:	Tegningsnr.:		Rev.:		
1 : 50	A.60.01		G		

Romtilhørighet	Type	Nr	B	H	Brann	Lyd	Dørblad	Terskeltype Tabell	Anmerkninger	Dørpumpe	Dørstopper	EL sluttstykke	Panikkbeslag	Sparkeplate
Lager	ID-1	111-01	1390	1990	EI2-30Sa		Stål	Stål, Flat	Del 2					•
Lager	ID-1	112-03	1390	1990	EI2-30Sa		Stål	Stål, Flat	Del 2					•
Vaskerom	ID-1	107-03	1390	1990	EI2-30Sa		Stål	Stål, Flat	Del 2					•
Entré	ID-2	118-02	990	1990	-		Stål	Stål, Flat	Del 2	•				•
Entré	ID-3	118-04	890	1990	EI2-30Sa		Stål	Stål, vanlig	Del 2					
Entré	ID-4	118-03	990	1990	-		Kompaktdør	HC terskel	Del 2					•
Garderobe	ID-4	113-02	990	1990	-		Kompaktdør	HC terskel	Del 2					
Lager	ID-6	006-02	1590	2090	-		Stål	Ingen Terskel	Del 2					
Lager	ID-6	006-03	1590	2090	-		Stål	Ingen Terskel	Del 2					
IKT	ID-7	114-01	690	1990	-		Kompaktdør	HC terskel	Del 2					
BK	ID-8	110-01	790	1990	-		Kompaktdør	HC terskel	Del 2					

11

 PROSJEKTRÅD INNLANDET RÅDGIVENDE INGENIØRER - KONGSVINGER Jernbanegat. 16, 2211 Kongsvinger, P. Boks 700, 2204 Kongsvinger TLF: 628 82 820, E-post: post@prias.no				
Oppdragsgiver:				
Kongsvinger Kommune Eiendomsenhet				
Prosjekt			Prosjektnr.:	
Hov Låve			2206	
Tegningsstatus				
02 TILBUDSTEGNING				
Tegningsnavn				
Innerdør				
Dato:	Tegnet av:	Kontrollert av:	Format:	Rev. dato:
28.10.2022	TS	ØR	A2	30.10.2022
Målestokk:	Tegningsnr.:			Rev.:
1 : 50	A.60.01			G

28.10.2022 09:39:52

   

Dørtype - D1




Type Navn	Ståldør Ytterdør 8x21M
M_Høyde	21
M_Bredde	8
Antall	1
Versjoner	0H/1V
Lydklasse	
Brannklasse	-
Terskelmateriale	Stål
Dørbladmateriale	Stål

Dørtype - D2

Type Navn	Ståldør Ytterdør 10x21M
M_Høyde	21
M_Bredde	10
Antall	1
Versjoner	0H/1V
Lydklasse	
Brannklasse	-
Terskelmateriale	Stål
Dørbladmateriale	Stål

Dørtype - D3

Type Navn	Ståldør Ytterdør 10x20M
M_Høyde	20
M_Bredde	10
Antall	2
Versjoner	1H/1V
Lydklasse	
Brannklasse	-
Terskelmateriale	Stål
Dørbladmateriale	Stål
Adgangskontroll	Ja

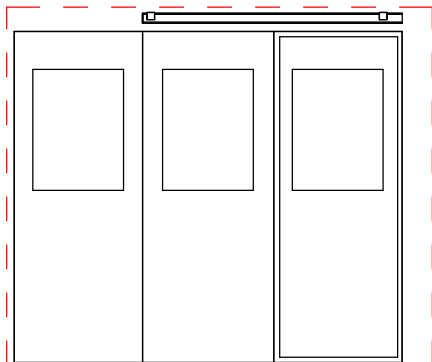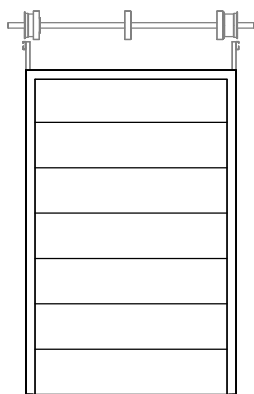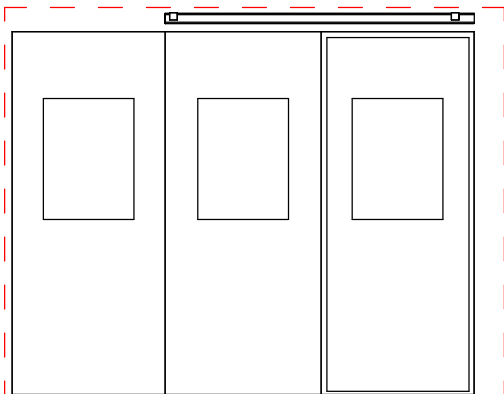

Dørtype - YP1

Type Navn	Foldeport 3 felt med gangdør
M_Høyde	24
M_Bredde	30
Antall	2
Versjoner	
Lydklasse	
Brannklasse	

Dørtype - YP2

Type Navn	13x21M
M_Høyde	21
M_Bredde	13
Antall	1
Versjoner	
Lydklasse	
Brannklasse	-

Dørtype - YP3

Type Navn	Foldeport 3 felt med gangdør 2
M_Høyde	22
M_Bredde	25
Antall	1
Versjoner	
Lydklasse	
Brannklasse	

Romtilhørighet	Type	Nr	B	H	Brann	Lyd	Dørblad	Terskeltype Tabell	Anmerkninger	Dørpumpe	Dørstopper	EL sluttstykke	Panikkbeslag	Sparkeplate
Verksted	D1	115-01	790	2090	-		Stål	Stål, vanlig	Del 2	•				•
Lager	D2	112-01	990	2090	-		Stål	Stål, vanlig	Del 2	•				
Garderobe	D3	113-01	990	1990	-		Stål	HC terskel	Del 2					
Entré	D3	118-01	990	1990	-		Stål	HC terskel	Del 2	•				•
Vaskerom	YP1	107-01	3000	2400					Del 2					
Vaskerom	YP1	107-02	3000	2400					Del 2					
Lager	YP2	112-02	1300	2100	-				Del 2					
Lager	YP3	006-01	2510	2190					Del 2					


MERKNAD

Alle dører må kontrolleres på plass før bestilling

Farge avklares


G	30.10.2022	HJELPEMIDDELSENTRAL TILBUDSTEGNING	TS	ØR
Rev	Dato	Tekst	Tegn.	Kontr.
Målestokk:	Tegningsnr.:		Rev.:	
1 : 50	A.60.02		G	

 PROSJEKTRÅD INNLANDET RÅDGIVENDE INGENIØRER - KONGSVINGER Jernbanegtl. 16, 2211 Kongsvinger, P. Boks 700, 2204 Kongsvinger TLF: 628 82 820, E-post: post@prias.no				
Oppdragsgiver:				
Kongsvinger Kommune Eiendomsenhet				
Prosjekt			Prosjektnr.:	
Hov Låve			2206	
Tegningsstatus				
02 TILBUDSTEGNING				
Tegningsnavn				
Ytterdør				
Dato:	Tegnet av:	Kontrollert av:	Format:	Rev. dato:
28.10.2022	TS	ØR	A2	30.10.2022
Målestokk:	Tegningsnr.:			Rev.:
1 : 50	A.60.02			G

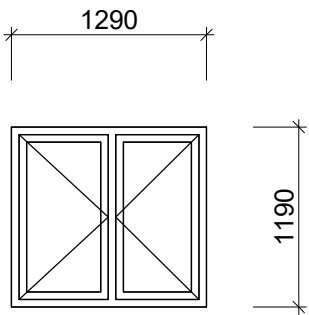

Vindustype V01

Familie Navn	Vindu 2 felt med åpning begge sider
Type Navn	Vindu 2-felt med åpning
M høyde	12
M bredde	13
Antall	16
U-verdi	1.2000 W/(m²·K)

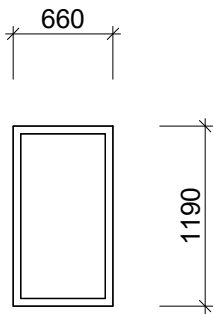

Vindustype V02

Familie Navn	Fastvindu
Type Navn	Fastvindu 7x12M
M høyde	12
M bredde	7
Antall	1
U-verdi	1.2000 W/(m²·K)

G	30.10.2022	HJELPEMIDDELSENTRAL TILBUDSTEGNING	TS	ØR
Rev	Dato	Tekst	Tegn.	Kontr.
Målestokk:	Tegningsnr.:		Rev.:	
1 : 50	A.60.03		G	


PROSJEKTRÅD INNLANDET
RÅDGIVENDE INGENIØRER - KONGSVINGER
Jernbanegt. 16, 2211 Kongsvinger, P. Boks 700, 2204 Kongsvinger
TLF: 628 82 820, E-post: post@prias.no

Oppdragsgiver:
Kongsvinger Kommune Eiendomsenhet

Prosjekt
Hov Låve

Prosjektnr.:
2206

Tegningsstatus
02 TILBUDSTEGNING

Tegningsnavn
Yttervindu

Dato:
28.10.2022

Tegnet av:
TS

Kontrollert av:
ØR

Format:
A3

Rev. dato:
30.10.2022

Målestokk:
1 : 50

Tegningsnr.:
A.60.03

Rev.:
G