SKEMA DØRER OG PORTER

ID		D01	ID01.1	ID01.2	ID01.3	ID01.4	ID02.1	ID02.2	ID02.2	ID03	ID04	ID05	P01
Slagretning		V	H	V	V	V	H	H	V	V	H	H	V
Åpningstype		Sidehengslet	Sidehengslet	Sidehengslet	Sidehengslet	Sidehengslet	Sidehengslet	Sidehengslet	Sidehengslet	Sidehengslet	Sidehengslet	Sidehengslet	---
Antall		1	1	1	1	1	1	1	1	2	1	1	1
		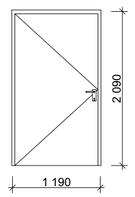	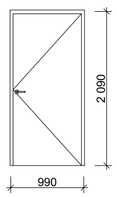	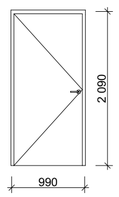	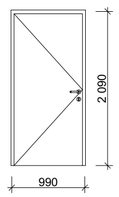	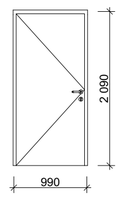	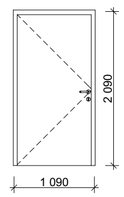	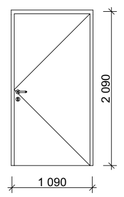	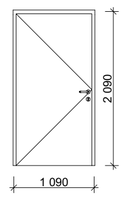	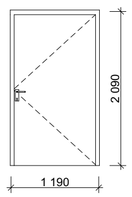	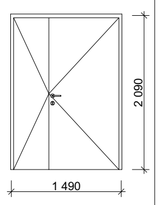	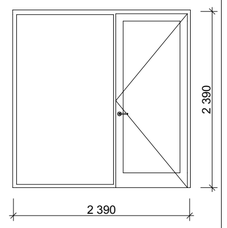	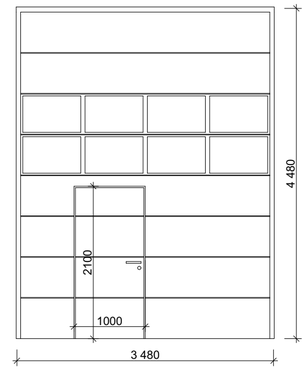
Størrelse	B=	1 190	990	990	990	990	1 090	1 090	1 090	1 190	1 490	2 390	3 500
	H=	2 090	2 090	2 090	2 090	2 090	2 090	2 090	2 090	2 090	2 090	2 390	4 500
Brannkrav			EI30CS	EI30CS	EI30	EI30S		EI30CS	EI30CS	EI60C	EI60CS		
Lydkrav												43 dB (R'w)	
U-verdi		1,24										1,34	1,24
Terskel		-	-	-	-	-	-	-	-	-	-	-	-
Glass												Sikkerhetsglass	
Overflate		Aluminium, valgfri RAL	Ståldør, valgri RAL	Ståldør, valgri RAL	Kompaktdør, valgri NCS	Kompaktdør, valgri NCS	Kompaktdør, valgfri NCS	Kompaktdør, valgfri NCS	Kompaktdør, valgfri NCS	Kompaktdør, valgri NCS	Ståldør, valgfri RAL	Kompaktdør, valgri NCS	Aluminium, valgfri RAL
Låskasse													
Funksjon		Slagdør	Slagdør	Slagdør	Slagdør	Slagdør	Ståldør	Slagdør	Slagdør	Slagdør	Tofagsdør	Glassdør med sidefelt	Ledd heise/foldeport med dør
Anmerkning		Rømningsdør fra trapperom, mellomplan	Dør mellom trapprom og sandfang for septikmottak	Dør mellom trapprom og sandfang for septikmottak	Dør til tavlerom, plan 2	Dør til tavlerom, plan 2	Containerrom til disponibelt areal	Disponibelt areal til trapperom	Rensehall til trapperom	Teknisk rom eksisterende bygg til teknisk rom nybygg, eksisterende containerrom til fremtidig BIO	Septikmottak til containerrom	Kontrollrom	Ut fra Containerrom

SKEMA DØRER OG PORTER

ID		P02	P03	P04	P05	PI01
Slagretning		V	V	V	V	V
Åpningstype		---	---	---	---	---
Antall		2	1	1	1	1
		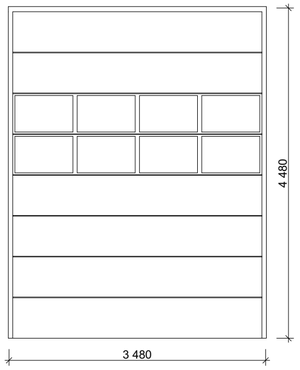	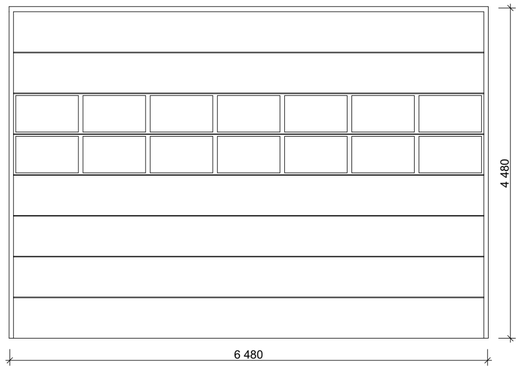	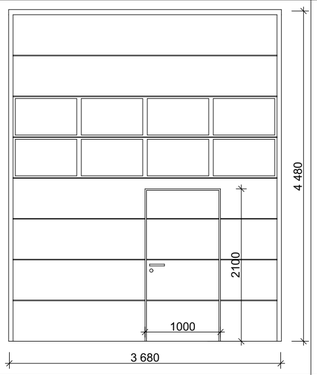	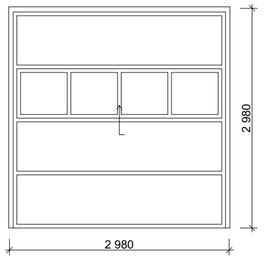	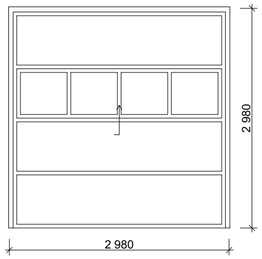
Størrelse	B=	3 500	6 500	3 700	3 000	3 000
	H=	4 500	4 500	4 500	3 000	3 000
Brannkrav						
Lydkrav						
U-verdi		1,24	1,24	1,24	1,24	
Terskel		-	-	-	-	-
Glass						
Overflate		Aluminium, valgfri RAL	Aluminium, valgfri RAL	Aluminium, valgfri RAL	Aluminium, valgfri RAL	Aluminium, valgfri RAL
Låskasse						
Funksjon		Ledd heise/foldeport	Ledd heise/foldeport	Ledd heise/foldeport med dør	Ledd-heise/foldeport	Ledd-heise/foldeport
Anmerkning		Ut fra Containerrom	Ut fra Containerrom	Ut fra septikmottak	Ut fra Dispareal	Innvendig mellom containerrom og disp-areal

Porter skal kunne åpnes/lukkes av sjåføren fra transportselskapet mot septikmottaket.
En tilsvarende løsning vil være nødvendig for alle kjøreporter inn mot containerrommet.
Systemet skal ha ha funksjonalitet for å åpne en spesifikk port. Alle porter må merkes tydelig på utsiden av bygget med nummer og fraksjon. Det er en fordel om systemet også kan ettermonteres på dagens portåpnere, men dette er ikke et krav. En løsning som Windsor Parqio eller tilsvarende.

Brannkrav iht brannrapport.

Rev.	Dato	Beskrivelse	Utarbeidet	Fagkontroll	Godkjent
F01	2022-11-01	For anskaffelse	RaEOl	JuGHe	KatMoe

Dette dokumentet er utarbeidet av Norconsult AS som del av det oppdraget som fremgår nedenfor. **Opphavsretten tilhører Norconsult AS**. Dokumentet må bare benyttes til det formål som oppdragsavtalen beskriver, og må ikke kopieres eller gjøres tilgjengelig på annen måte eller i større utstrekning enn formålet tilsier.

Oppdragsgiver
Rana kommune

Prosjekt
MjøRA 2

Tegningsnavn
Skjema porter og dører

Målestokk (Gjelder A2 format)
A2

Adresse:
Mjølanveien 33
8622 Mo i Rana

G.nr/br.nr:
20/459

ANBUD

Norconsult
ARKITEKTUR - Steinkjer

Oppdragsnummer	Tegningsnummer	Revisjon
52204500	A61-01	F01

BIMcloud: NO-BIMcloud - BIMcloud/52204500 Mjøra renseanlegg/52204500 Mjøra renseanlegg Mo i Rana - A2 - raeol - 12:58 - 1. november 2022