


Steril side

Utsparingsmålnisje for
dampautoklaver: 4488 x 2100

Utsparingsmål nisje for
plasmaautoklav 1100 x 2100

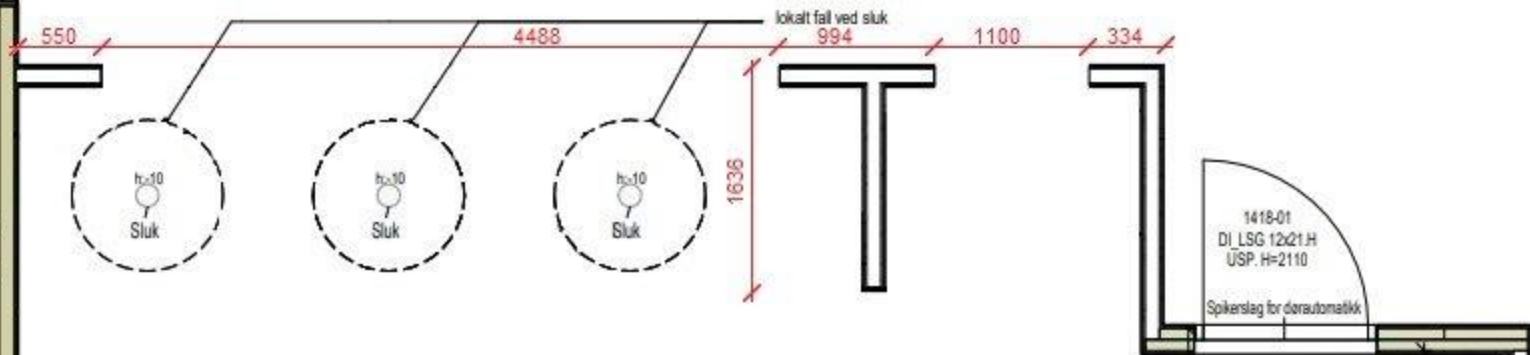

Pakkerom

1418-01
DI_LSG 12x21.H
USP.H=2110

Spikerslag for dørautomatikk

dag bakken