


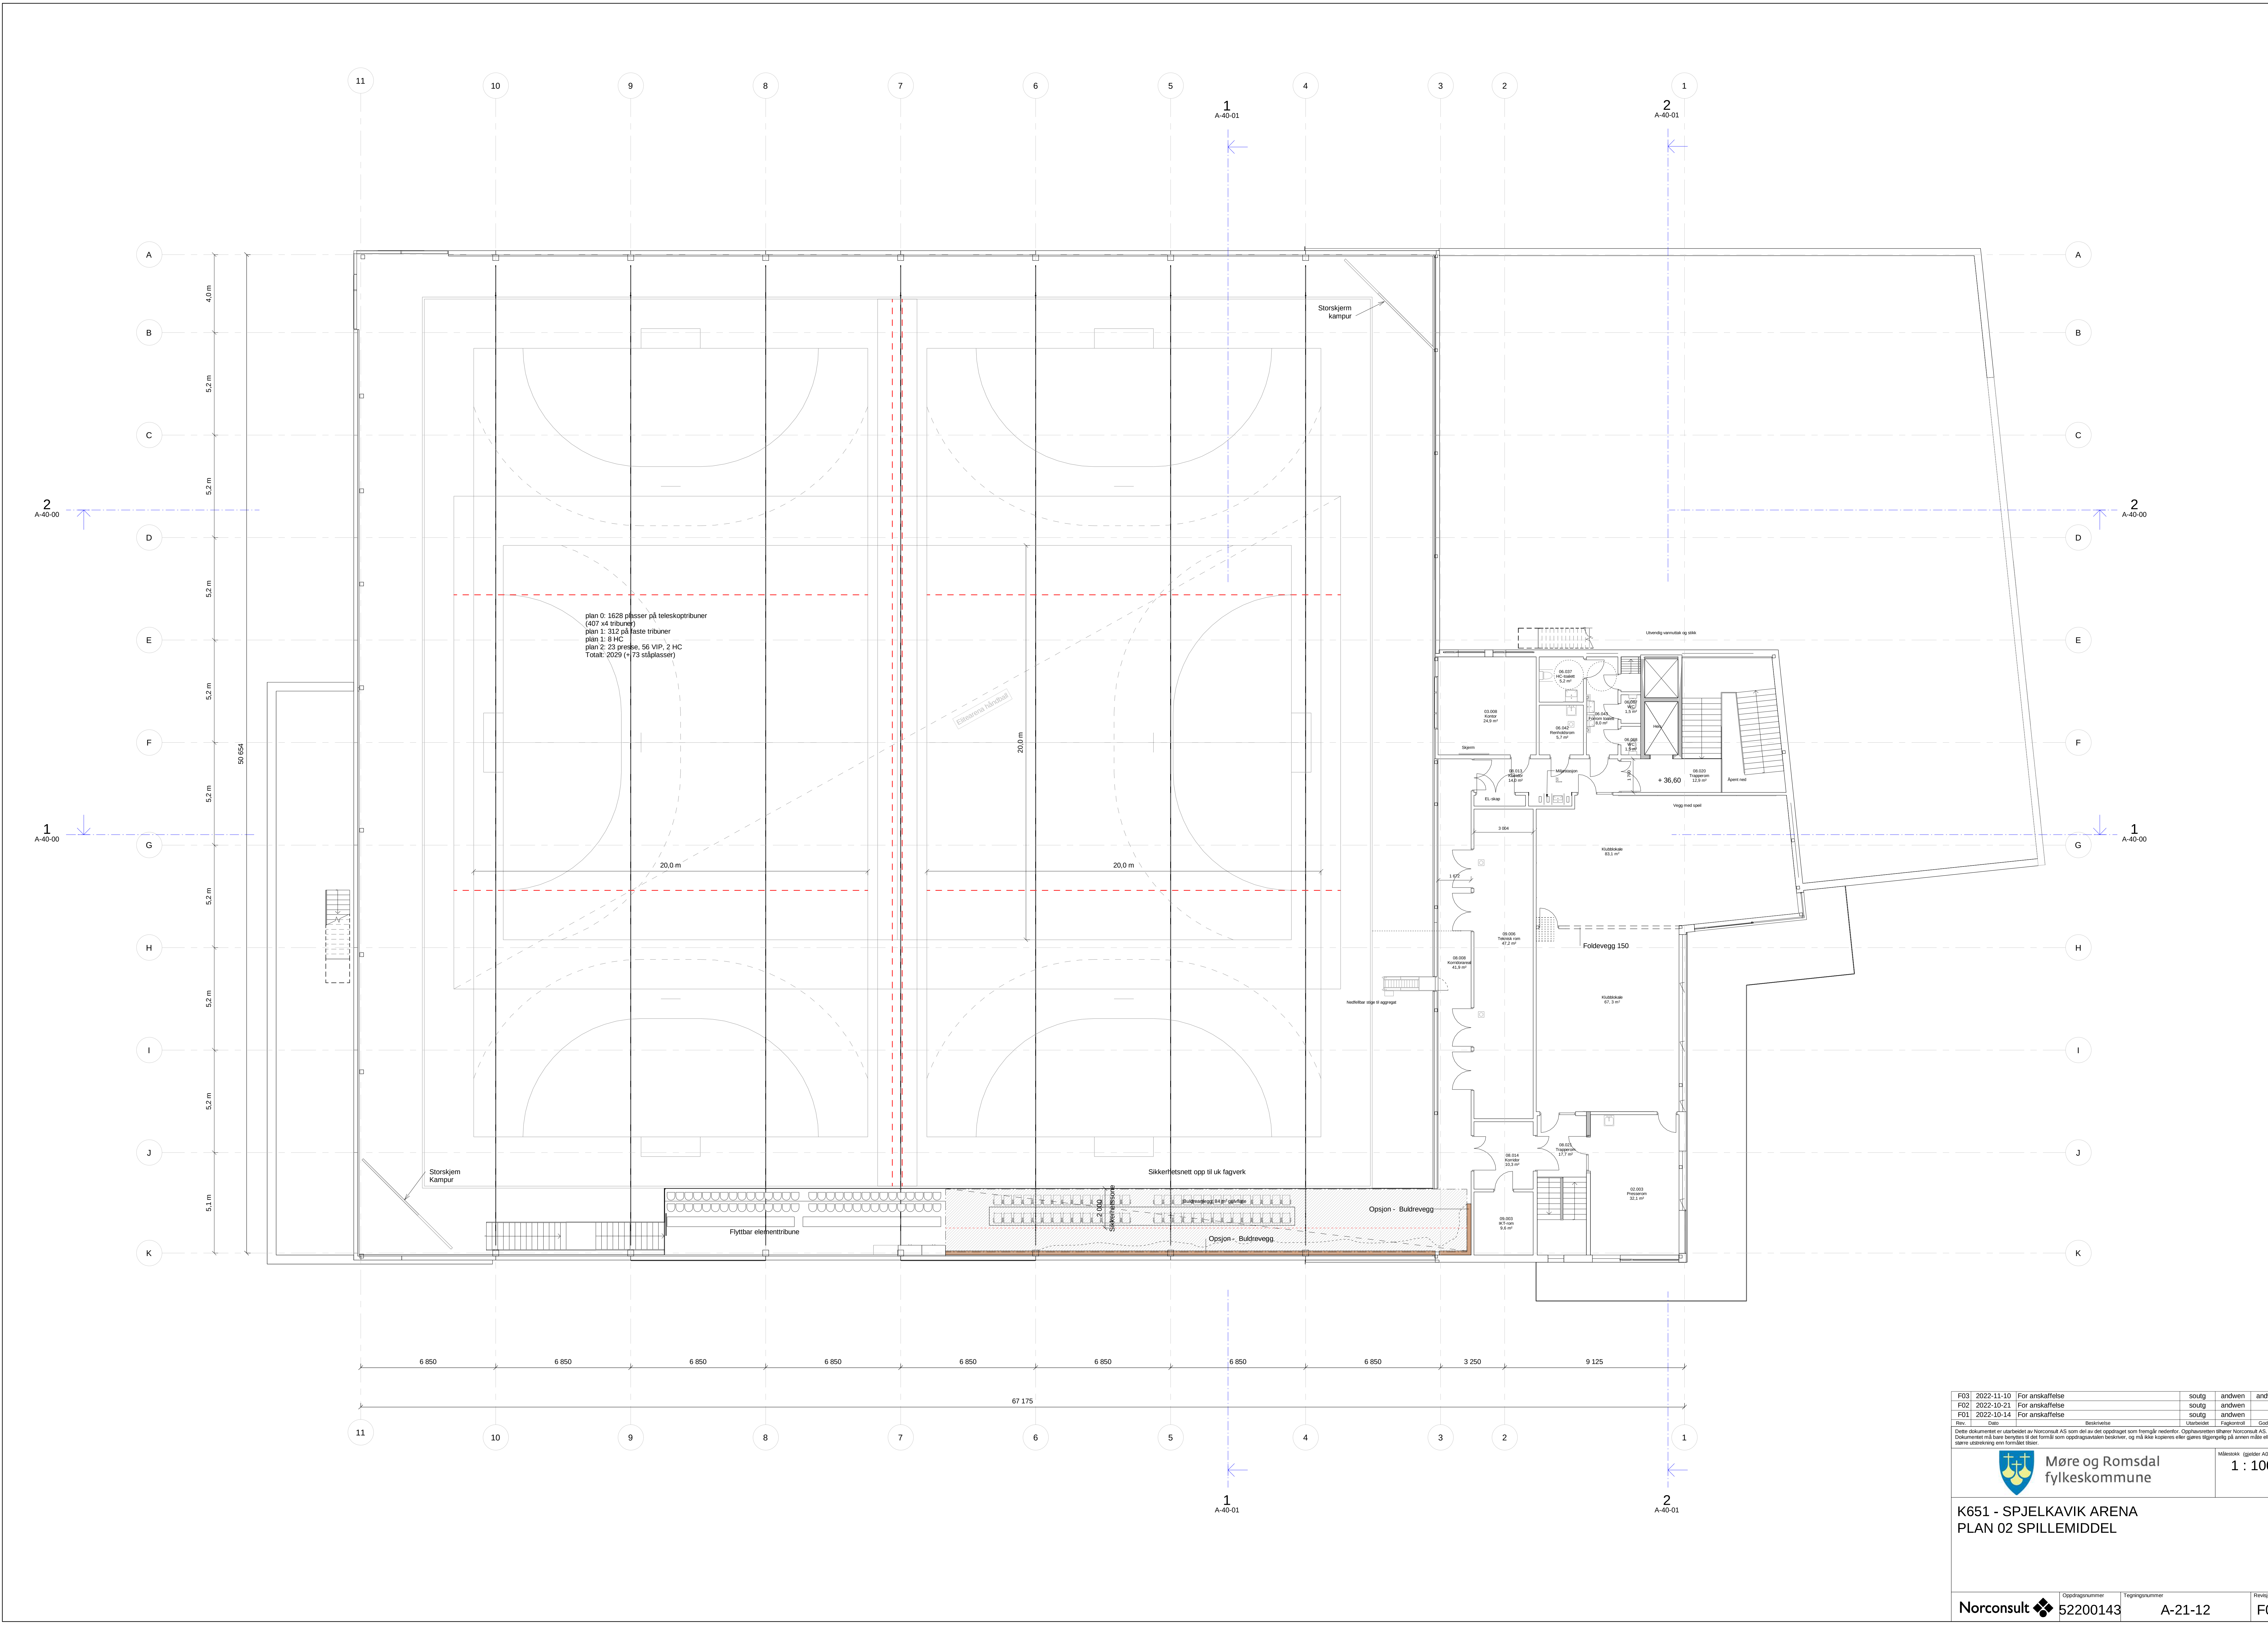

F03	2022-11-10	For anskaffelse	soutg	andwen	andwen
F02	2022-10-21	For anskaffelse	soutg	andwen	
F01	2022-10-14	For anskaffelse	soutg	andwen	
Rev.	dato	Beskrivelse	Utdrutt	Fagkontroll	Godkjent

Dette dokumentet er utarbeidet av Norconsult AS som del av det oppdraget som fremgår nedenfor. Opphavsretten tilhører Norconsult AS. Dokumentet må bare benyttes til det formål som oppdragsavtalen beskriver, og må ikke kopieres eller gjøres tilgjengelig på annen måte eller i større utstrekning enn formålet tiler.

**Møre og Romsdal fylkeskommune**

Målestokk: 1 : 100

K651 - SPJELKAVIK ARENA
PLAN 02 SPILLEMIDDEL