


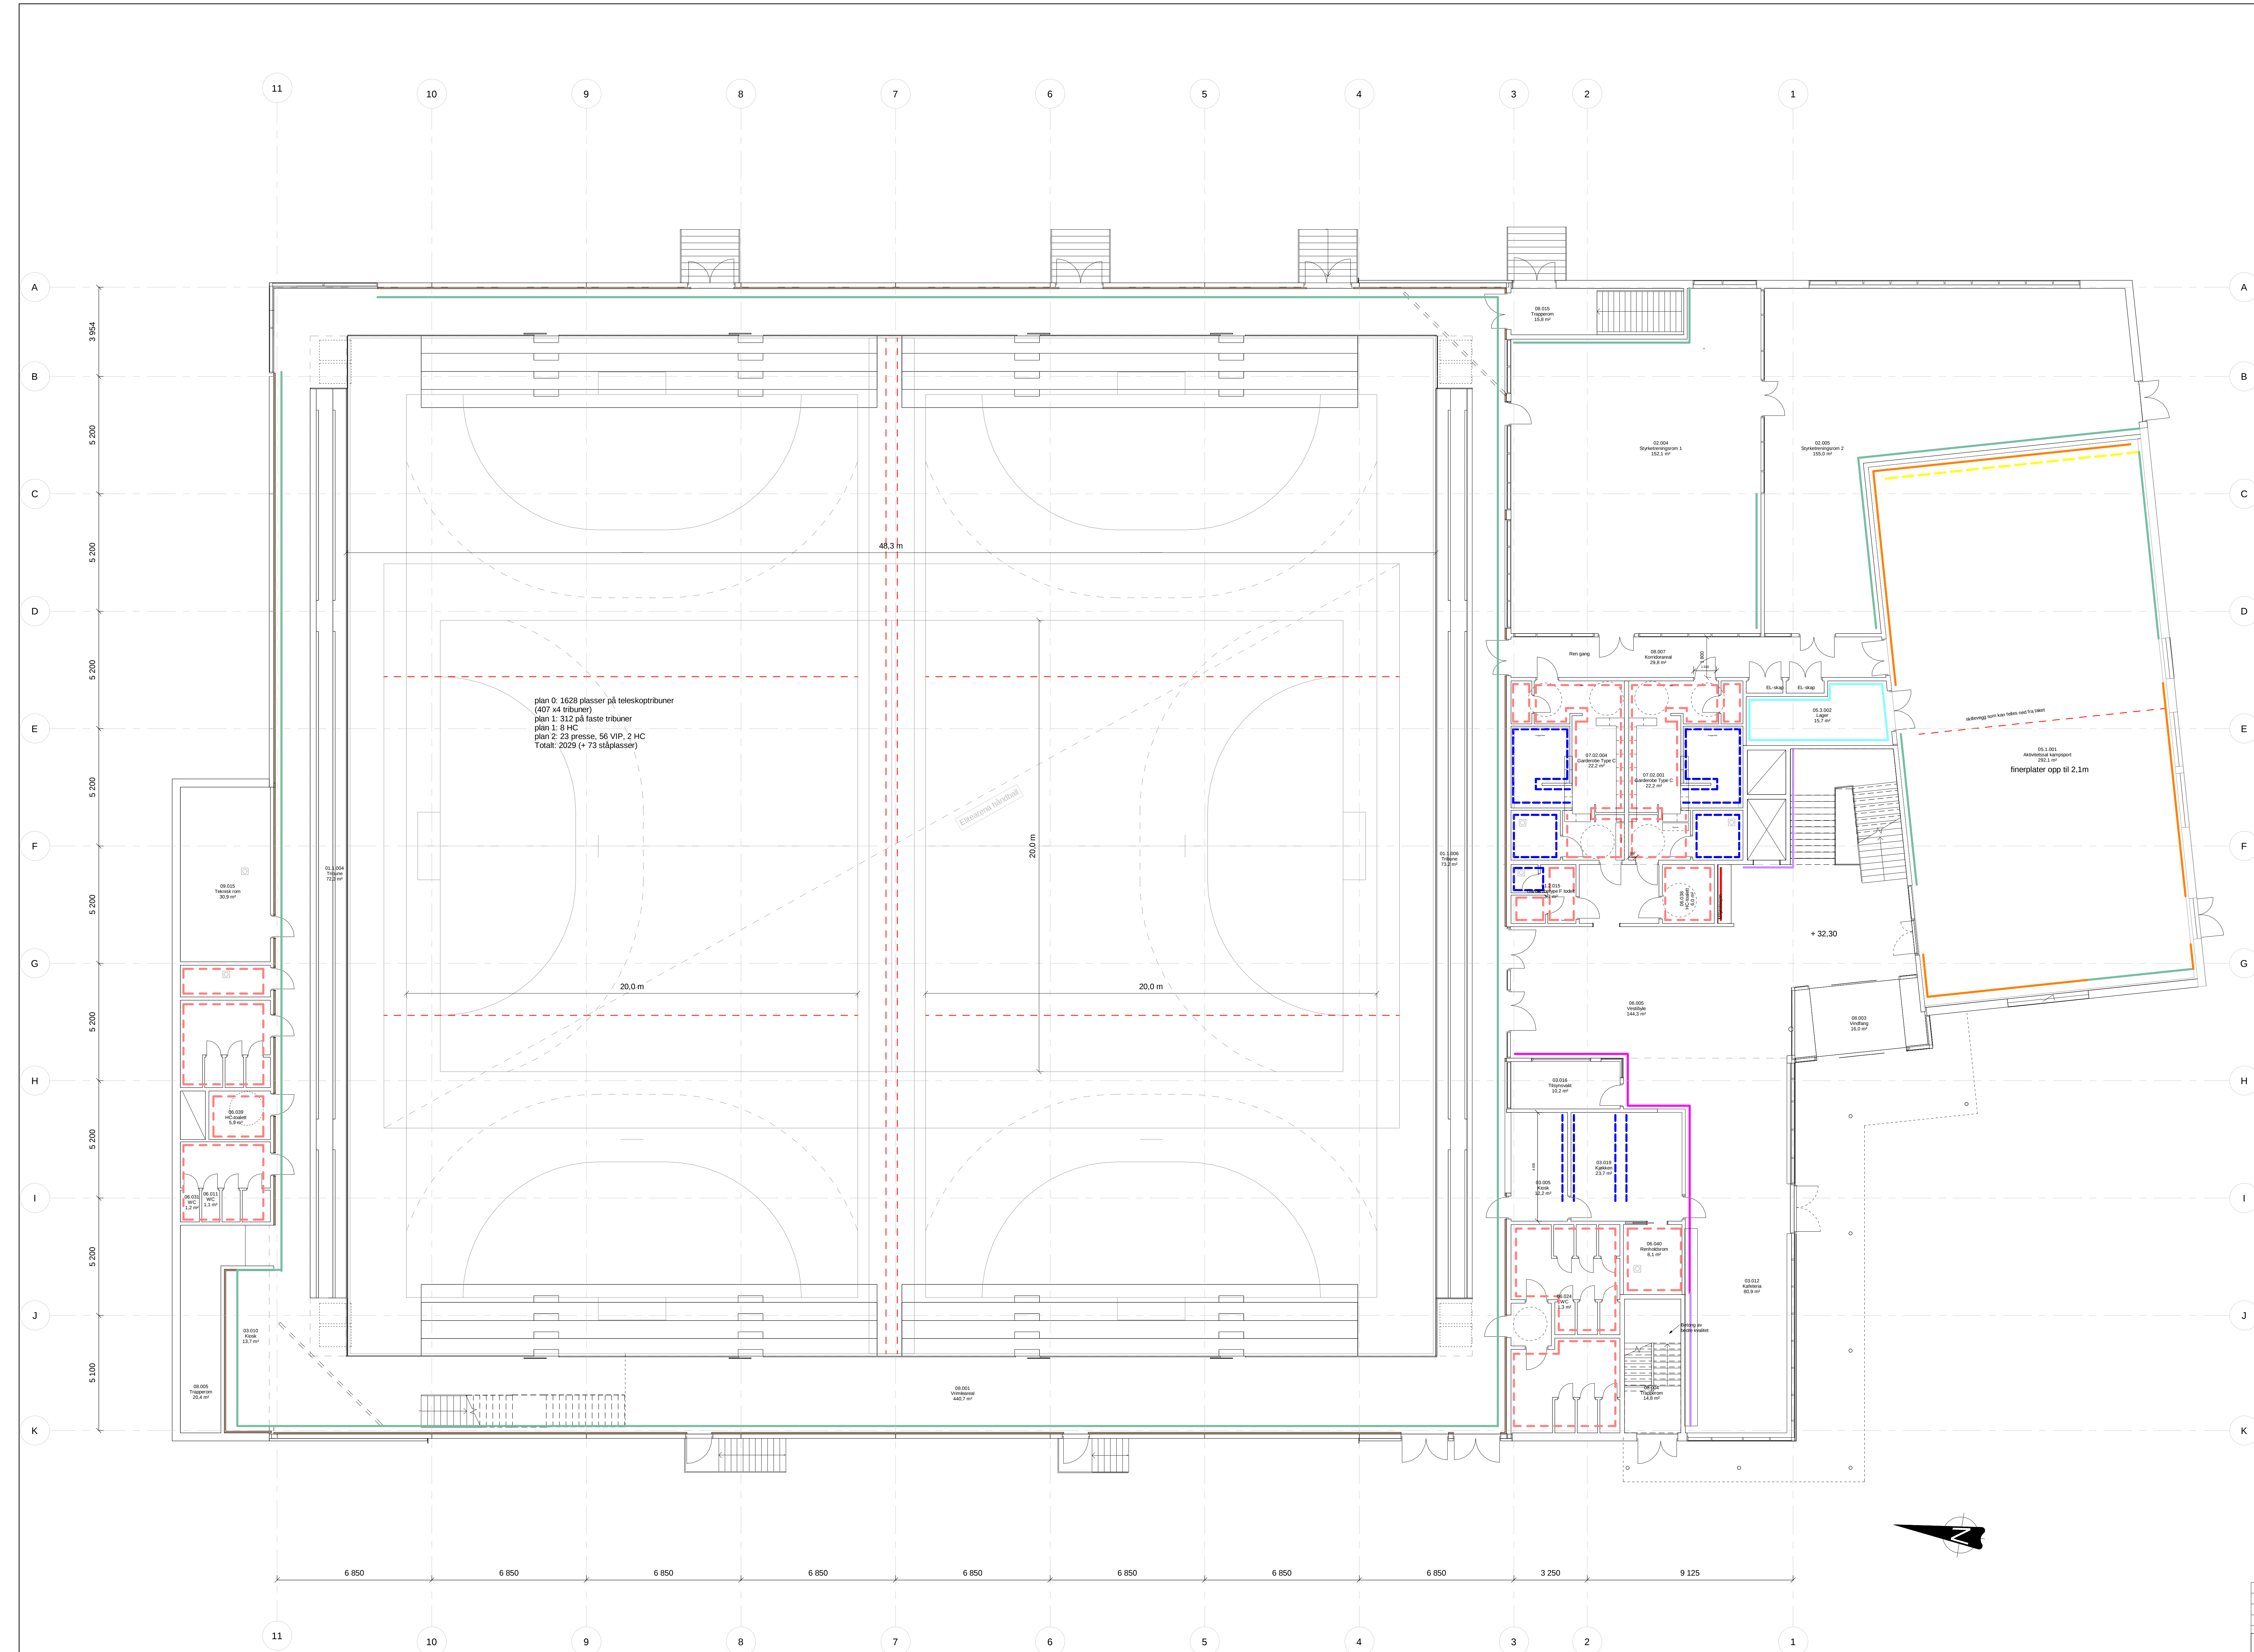

Overflatebehandling

Hvor annet ikke er spesifisert skal vegger sparkles og males, farge ikke spesifisert enda. Veggabsorbenter i nødvendig omfang iht. lydklasse C og kvalitet iht. teknisk beskrivelse.

Finerplater: Treslag/-retning må være samkjørt både på vegg men også mot himling

- Fibo våtromsplater opp til overkant av himling.
- Veggvinyl våtrom opp til 2m. Tarket aquarelle el. tilsvarende
- Perforerte finerplater, Valgfri mønster. Lasert og lakkert
- Tresplater, lasert og lakkert
- Sålsandwich-element, microsinus
- Finerte plater, lasert og lakkert
- Veggvinyl, 2m opp på vegg
- 12mm osb/finerplater, lakkert 2m opp på vegg
- Synlig betongoverflate, transparent støvbinding. SE TEKN. BESKRIVELSE!
- Høytrykkslaminatplate over kjøkkenbenk
- Matter på vegg opp til 2m
- Plateabsorbent, slagfast, type Rockfon Samson el.

Veggplan-01
1 : 100

F04	2022-11-18	For anskaffelse	andwen	andwen	
F03	2022-11-10	For anskaffelse	soutg	andwen	andwen
F02	2022-10-21	For anskaffelse	soutg	andwen	
F01	2022-10-14	For anskaffelse	soutg	andwen	
Rev.	Dato	Beskrivelse	Utdruttet	Fagkontroll	Godkjent

Dette dokumentet er utarbeidet av Norconsult AS som del av det oppdraget som fremgår nedenfor. Opphavsretten tilhører Norconsult AS. Dokumentet må bare benyttes til det formål som oppdragsavtalen beskriver, og må ikke kopieres eller gis videre uten tillatelse eller i større utstrekning enn formålet tilsier.

Møre og Romsdal
fylkeskommune

Måkeskilt (gjelder AD)
As
indicated

K651 - SPJELKAVIK ARENA
VEGGPLAN 01
Forprosjekt

Norconsult	Oppdragsnummer 52200143	Tegningsnummer A-60-14	Revisjon F04
------------	----------------------------	---------------------------	-----------------