
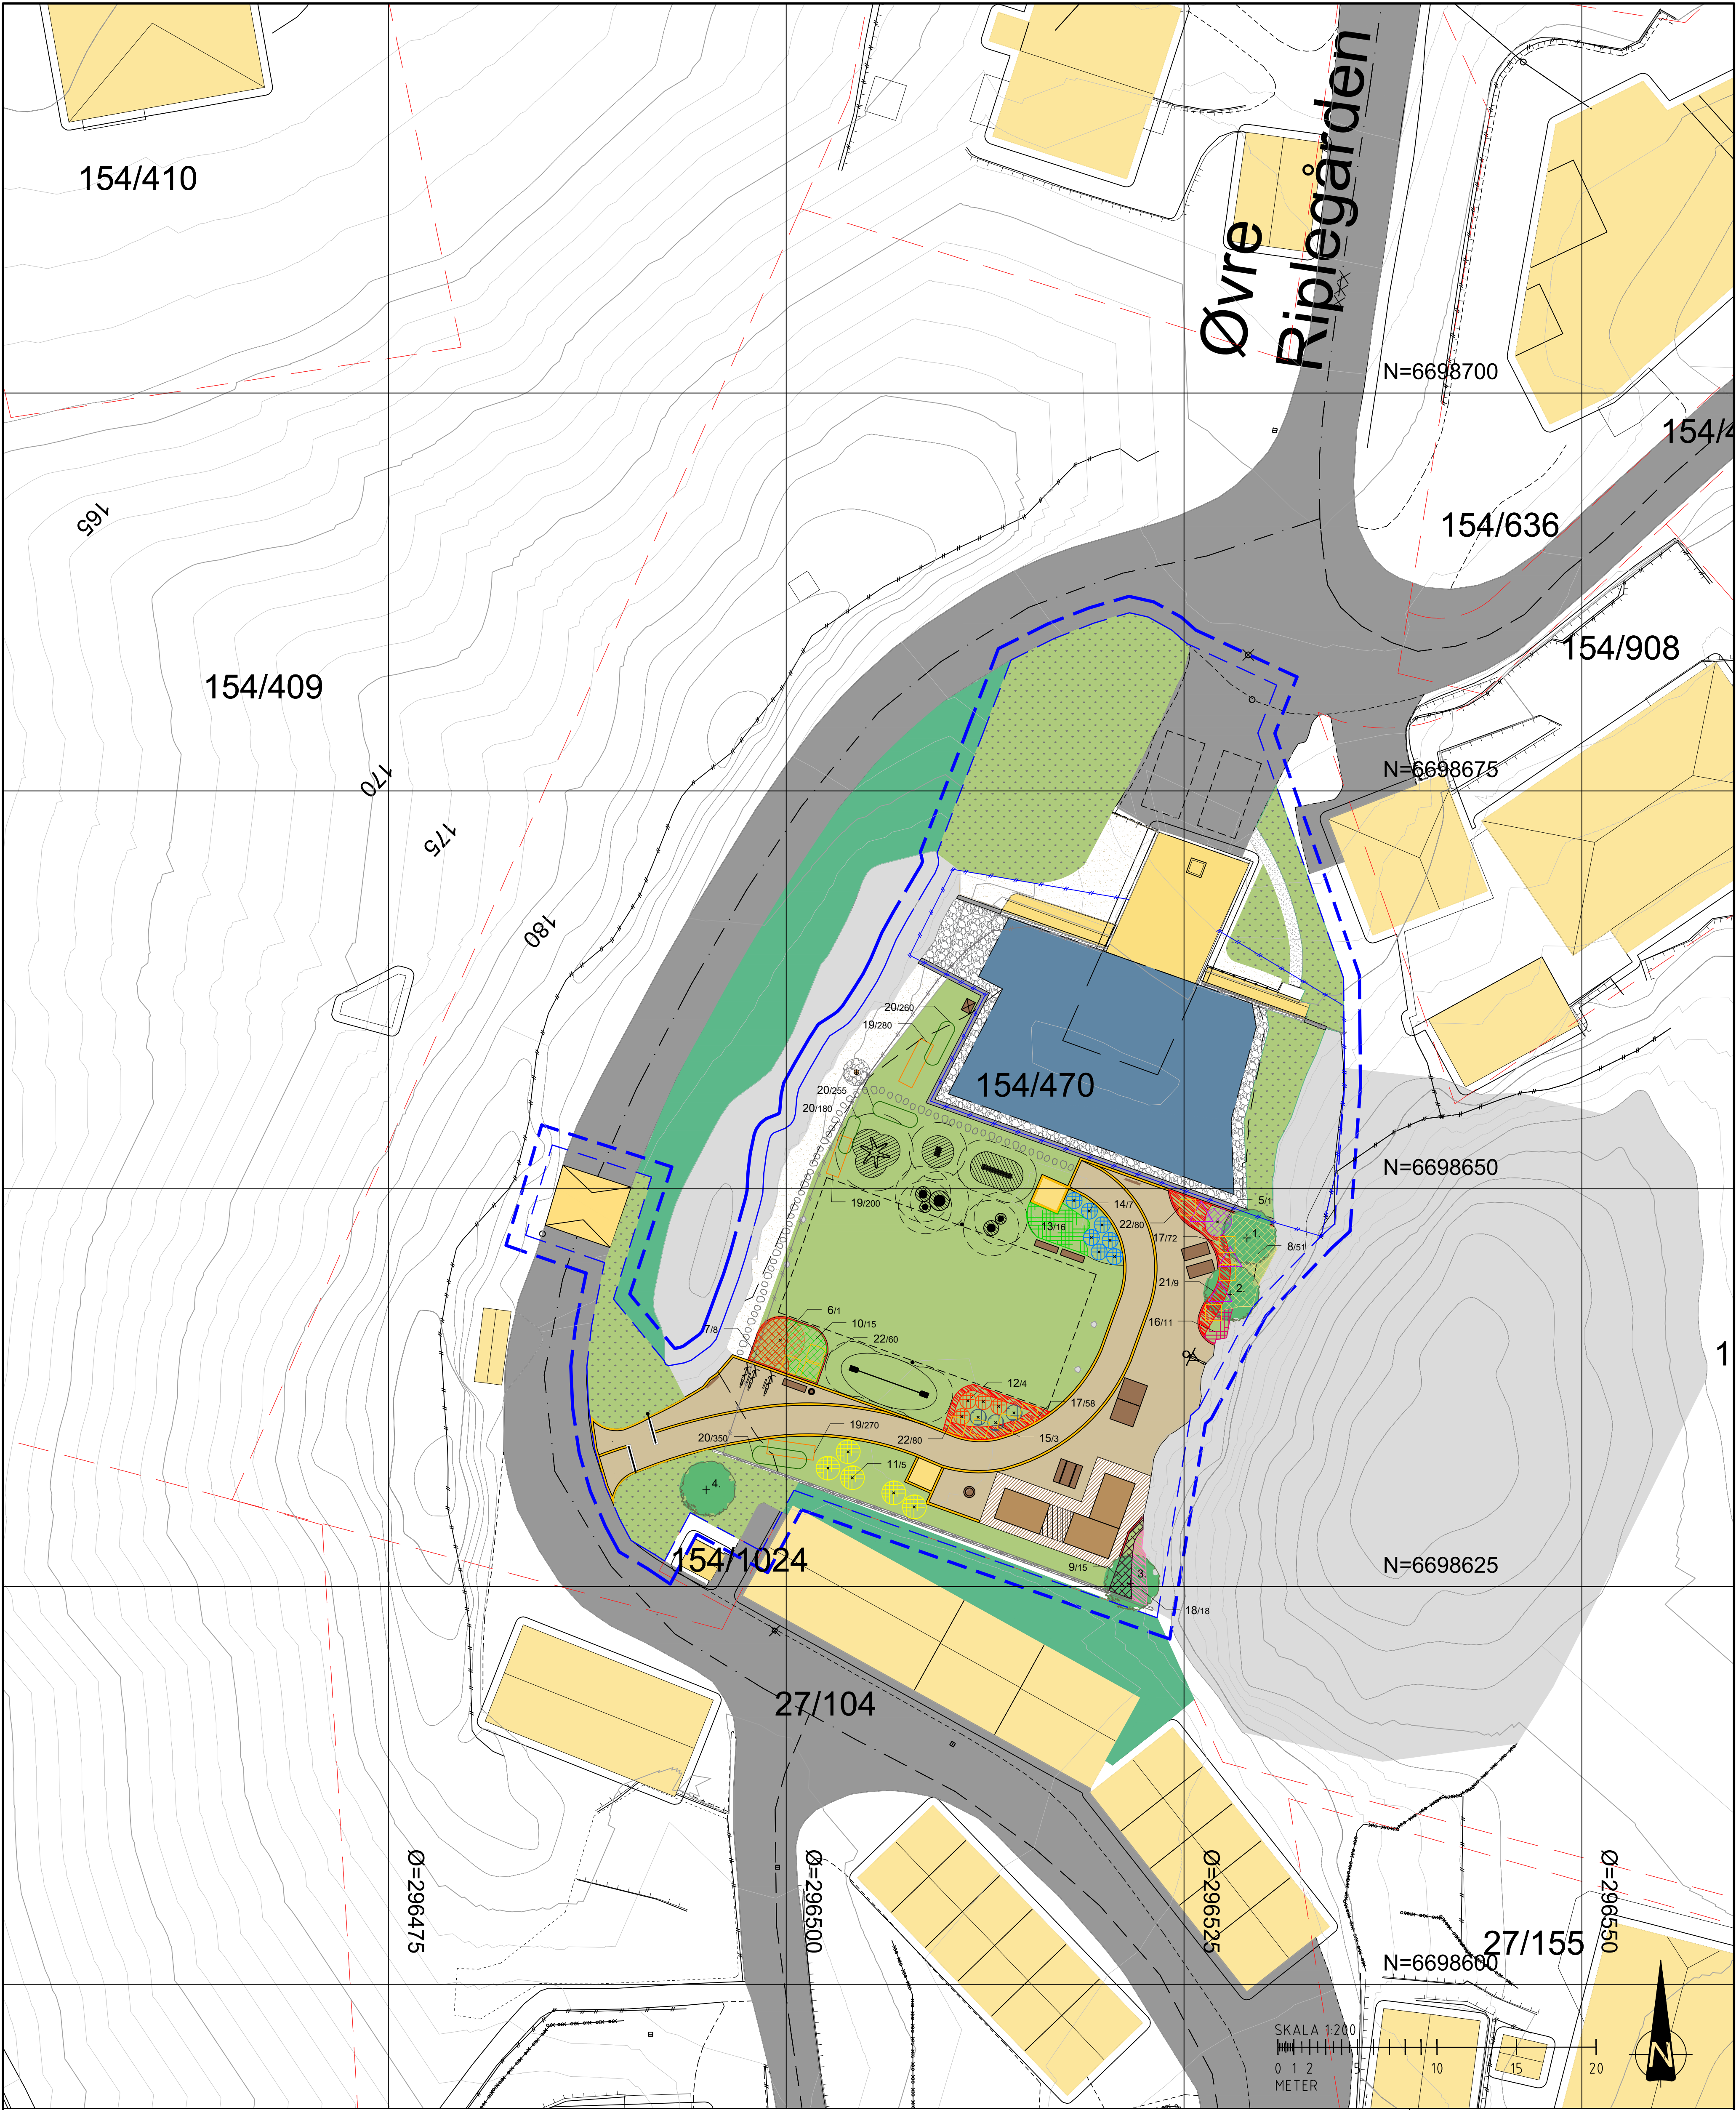


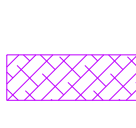

TEGNFORKLARING

Botanisk navn	Norsk navn	Planteavstand stk/m2	Botanisk navn	Norsk navn	Planteavstand stk/m2	Botanisk navn	Norsk navn	Planteavstand stk/m2
 TRÆR			 BÆRBUSKER			 LØK		
1. <i>Malus domestica</i> 'Laeple'	Eple	X	11. <i>Prunus spinosa</i>	Slåpetorn	1/m2	19. <i>Crocus vernus</i>	Vårkrokus, fargemiks	100/m2
2. <i>Prunus domestica</i> 'opal'	Plomme	X	12. <i>Ribes rubrum</i> 'Red Hollandsk'	Rips	1/m2	20. <i>Galanthus nivalis</i>	Snekløkker	100/m2
3. <i>Pyrus communis</i> 'Moltke'	Pære	X	13. <i>Aronia melanocarpa</i> 'Hugin'	Svartsurbær	2/m2	21. <i>Allium giganteum</i>	Prydelek	3 st lek innenfor trekant
4. <i>Sorbus ulleungensis</i> 'Dodong'	Ullungrogn 'Dodong' E	X	14. <i>Vaccinium corymbosum</i> 'Blue Crop'	Amerikanske blåbær	1/m2	22. <i>Narcissus</i> 'February Gold'	Hagecyclamennarsiss	20/m2
			15. <i>Ribes nigrum</i> 'Ben Tron'	Solbær	1/m2			
			16. <i>Rubus fruticosus</i> 'Thornless Evergreen' Bjørnbær		5/m2			
 PRYDBUSKER								
5. <i>Buddleja</i> 'Nanho Purple'	Sommerfuglbusk 'Nanho'	X						
6. <i>Cornus mas</i>	Vårkornell	X						
7. <i>Juniperus communis</i> 'Tyrthans'	Einer 'Tyrthans'	1/m2						
8. <i>Malus toringo</i> var. <i>sargentii</i> f.k. AS E	Sargenteple	4/m2						
9. <i>Ribes glandulosum</i> 'Alaska' E	Krypribes	4/m2						
10. <i>Sorbus reducta</i>	Dvergrogn	2/m2						
			 STAUDE					
			17. <i>Fragaria vesca</i>	Markjordbær	8/m2			
			18. <i>Lonicera periclymenum</i> 'Serotina'	Villkaprifol 'Serotina'	5/m2			

A-01		Anbudstegning		29.09.22	EM	AW
Rev.	Revisjon gjelder			Rev dato	Utlarb	Kont
Prosjekt		Riplegården		Gnr. / Bnr.		
Dato		høydebasseng		154 / 470		
Oppdragsleder		Bergen Vann		Oppdragsleder		
Oppdragsklasse		Anbudstegning		Oppdragsklasse		
Dato		29.09.22		Oppdragsklasse		
Oppdragsnr.		615086-25		Oppdragsklasse		
Koordinatsystem		UTM32		Oppdragsklasse		
Høydeferanse		NN2000		Oppdragsklasse		
Utlært av		Kontrollert av		Oppdragsklasse		
EM		AW		Oppdragsklasse		
Målestokk		1:200		Oppdragsklasse		
Format		A1		Oppdragsklasse		
Planteplan				Oppdragsklasse		
Tegningsnummer		LO -- 002		Oppdragsklasse		
Fag		Type		Oppdragsklasse		
Et		Lapp		Oppdragsklasse		
Revisjon		A-01		Oppdragsklasse		