


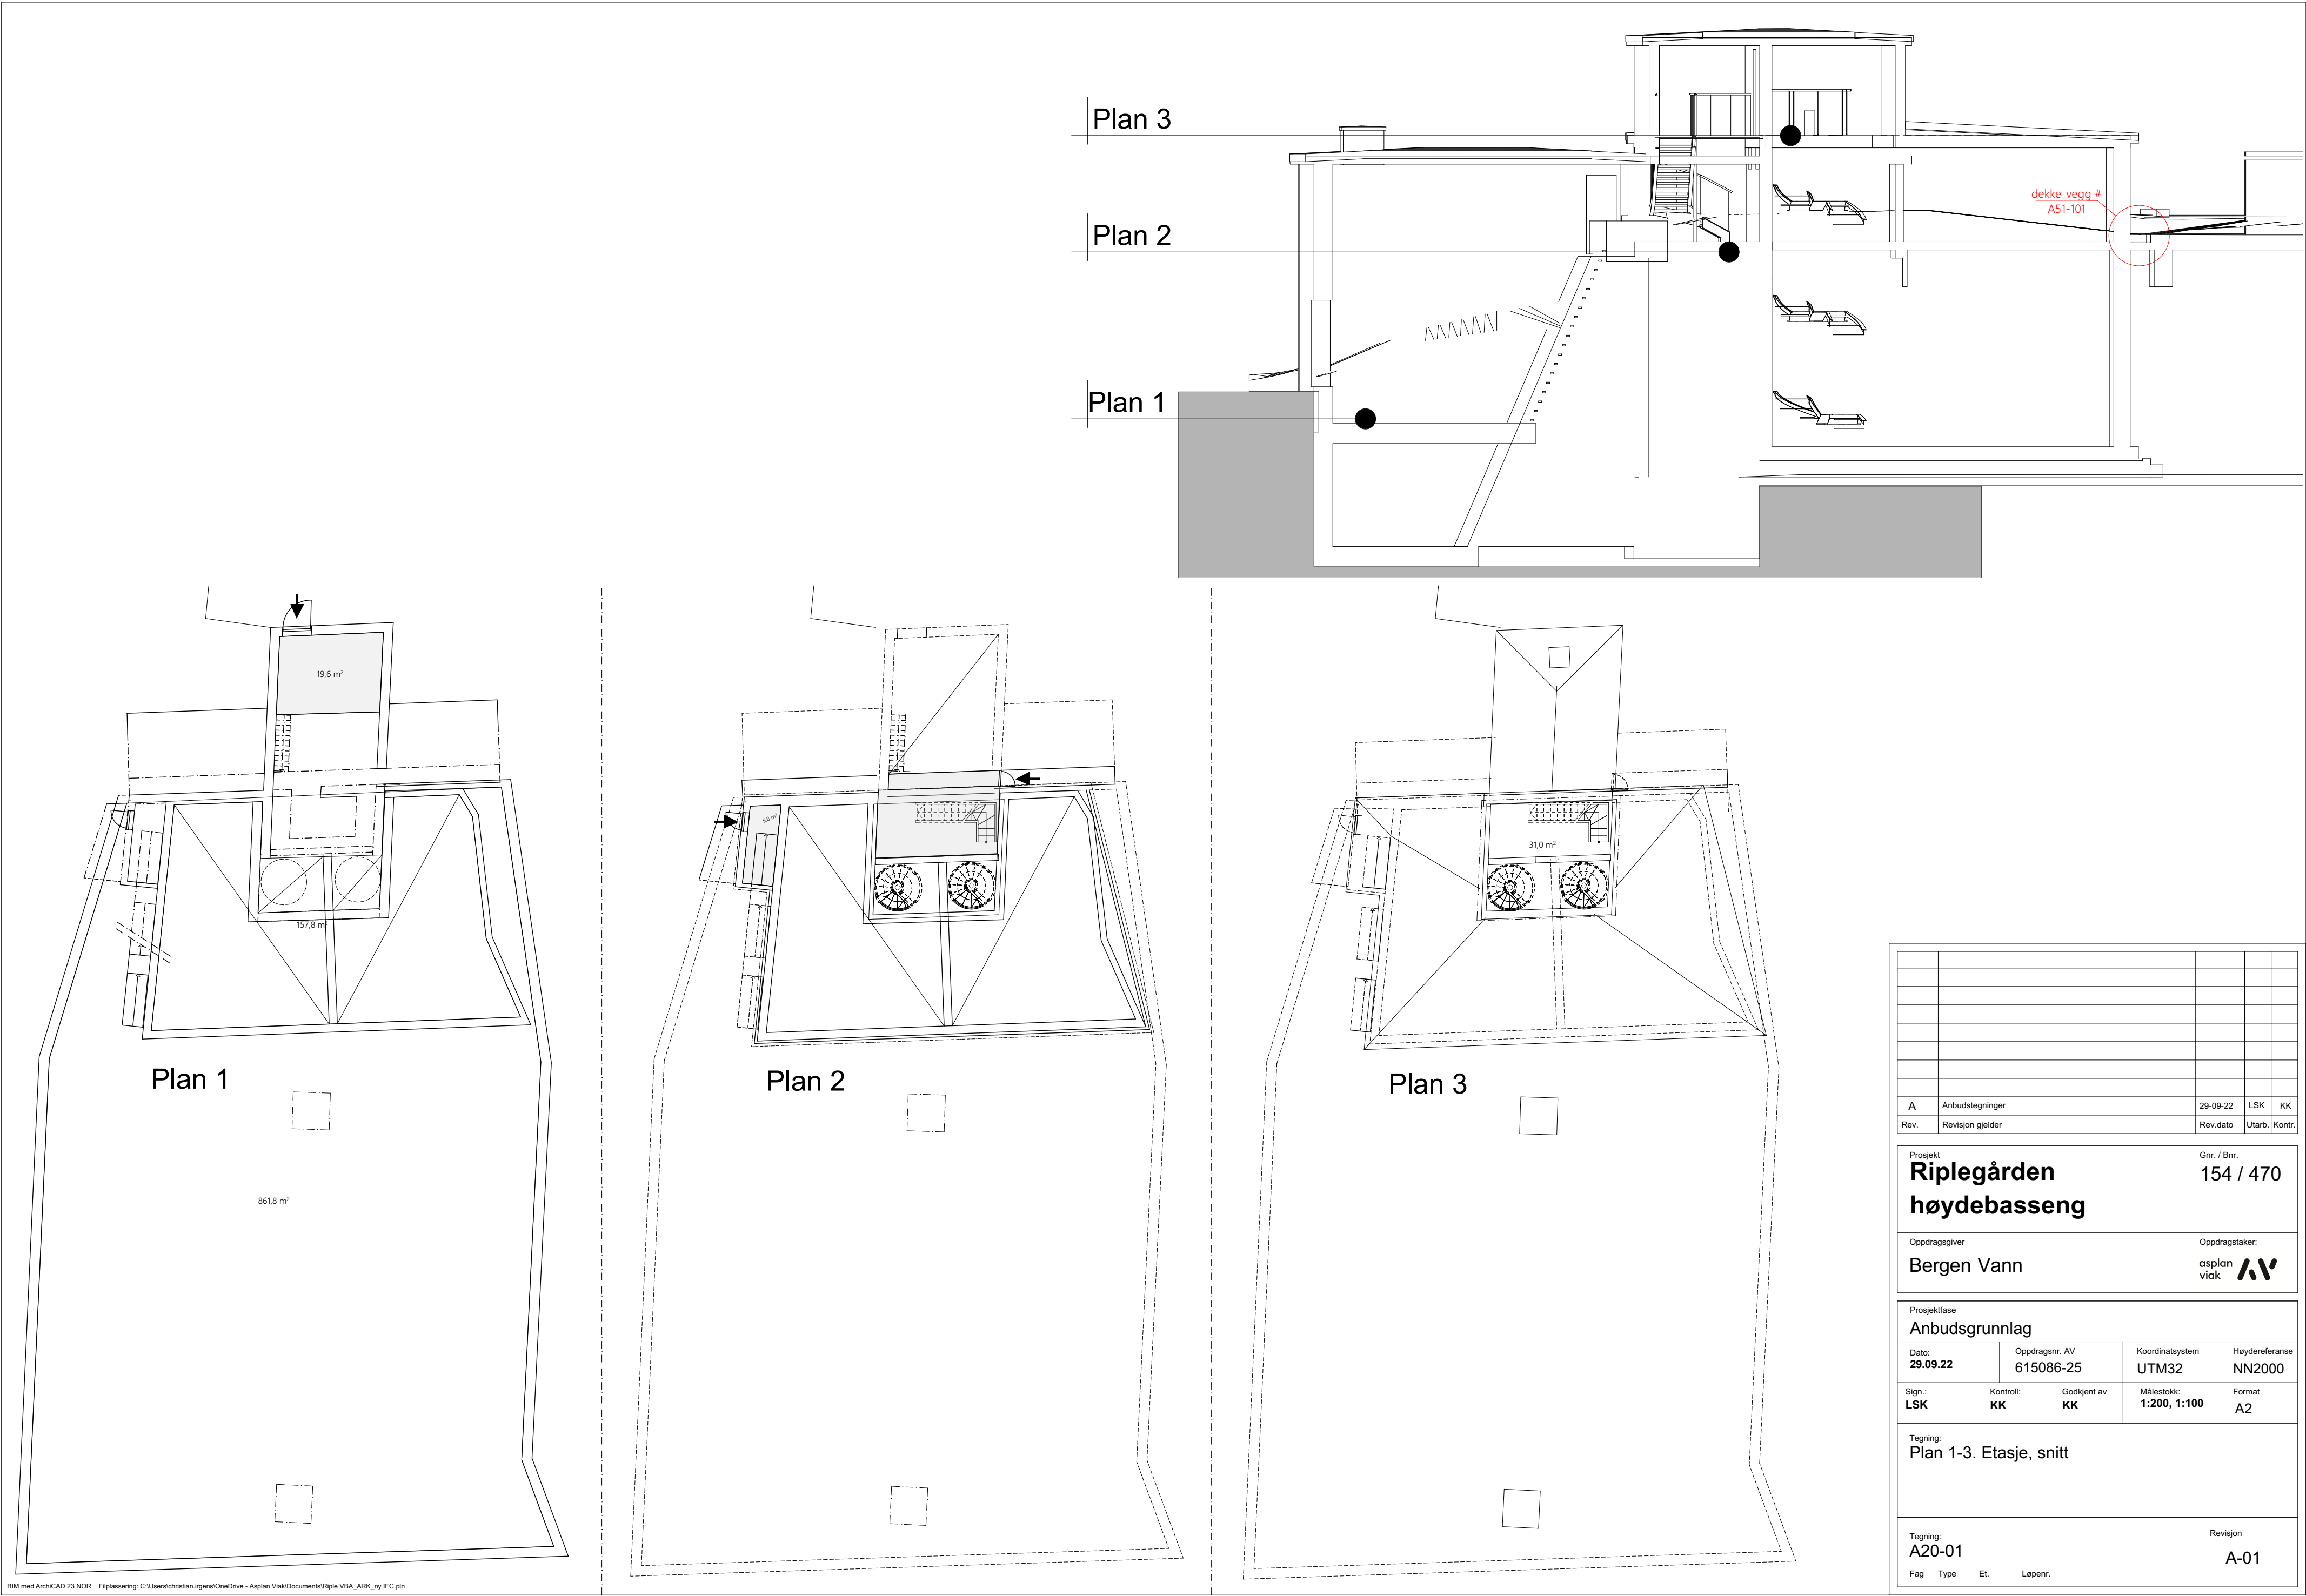

A	Anbudstegninger	29-09-22	LSK	KK	
Rev.	Revisjon gjelder	Rev. dato	Utlarb.	Kontr.	

Prosjekt	Gnr. / Bnr.
Riplegården	154 / 470
høydebasseng	

Oppdragsgiver	Oppdragstaker:
Bergen Vann	asplan viak 

Prosjektfase			
Anbudsgrunnlag			
Dato:	Oppdragsnr. AV	Koordinatsystem	Høydereferanse
29.09.22	615086-25	UTM32	NN2000
Sign.:	Kontroll:	Godkjent av	Målestokk:
LSK	KK	KK	1:200, 1:100
Format			
A2			

Tegning:	
Plan 1-3. Etasje, snitt	

Tegning:	Revisjon		
A20-01	A-01		
Fag	Type	Et.	Løpenr.