


Rørføringer - ventilhus-basseng

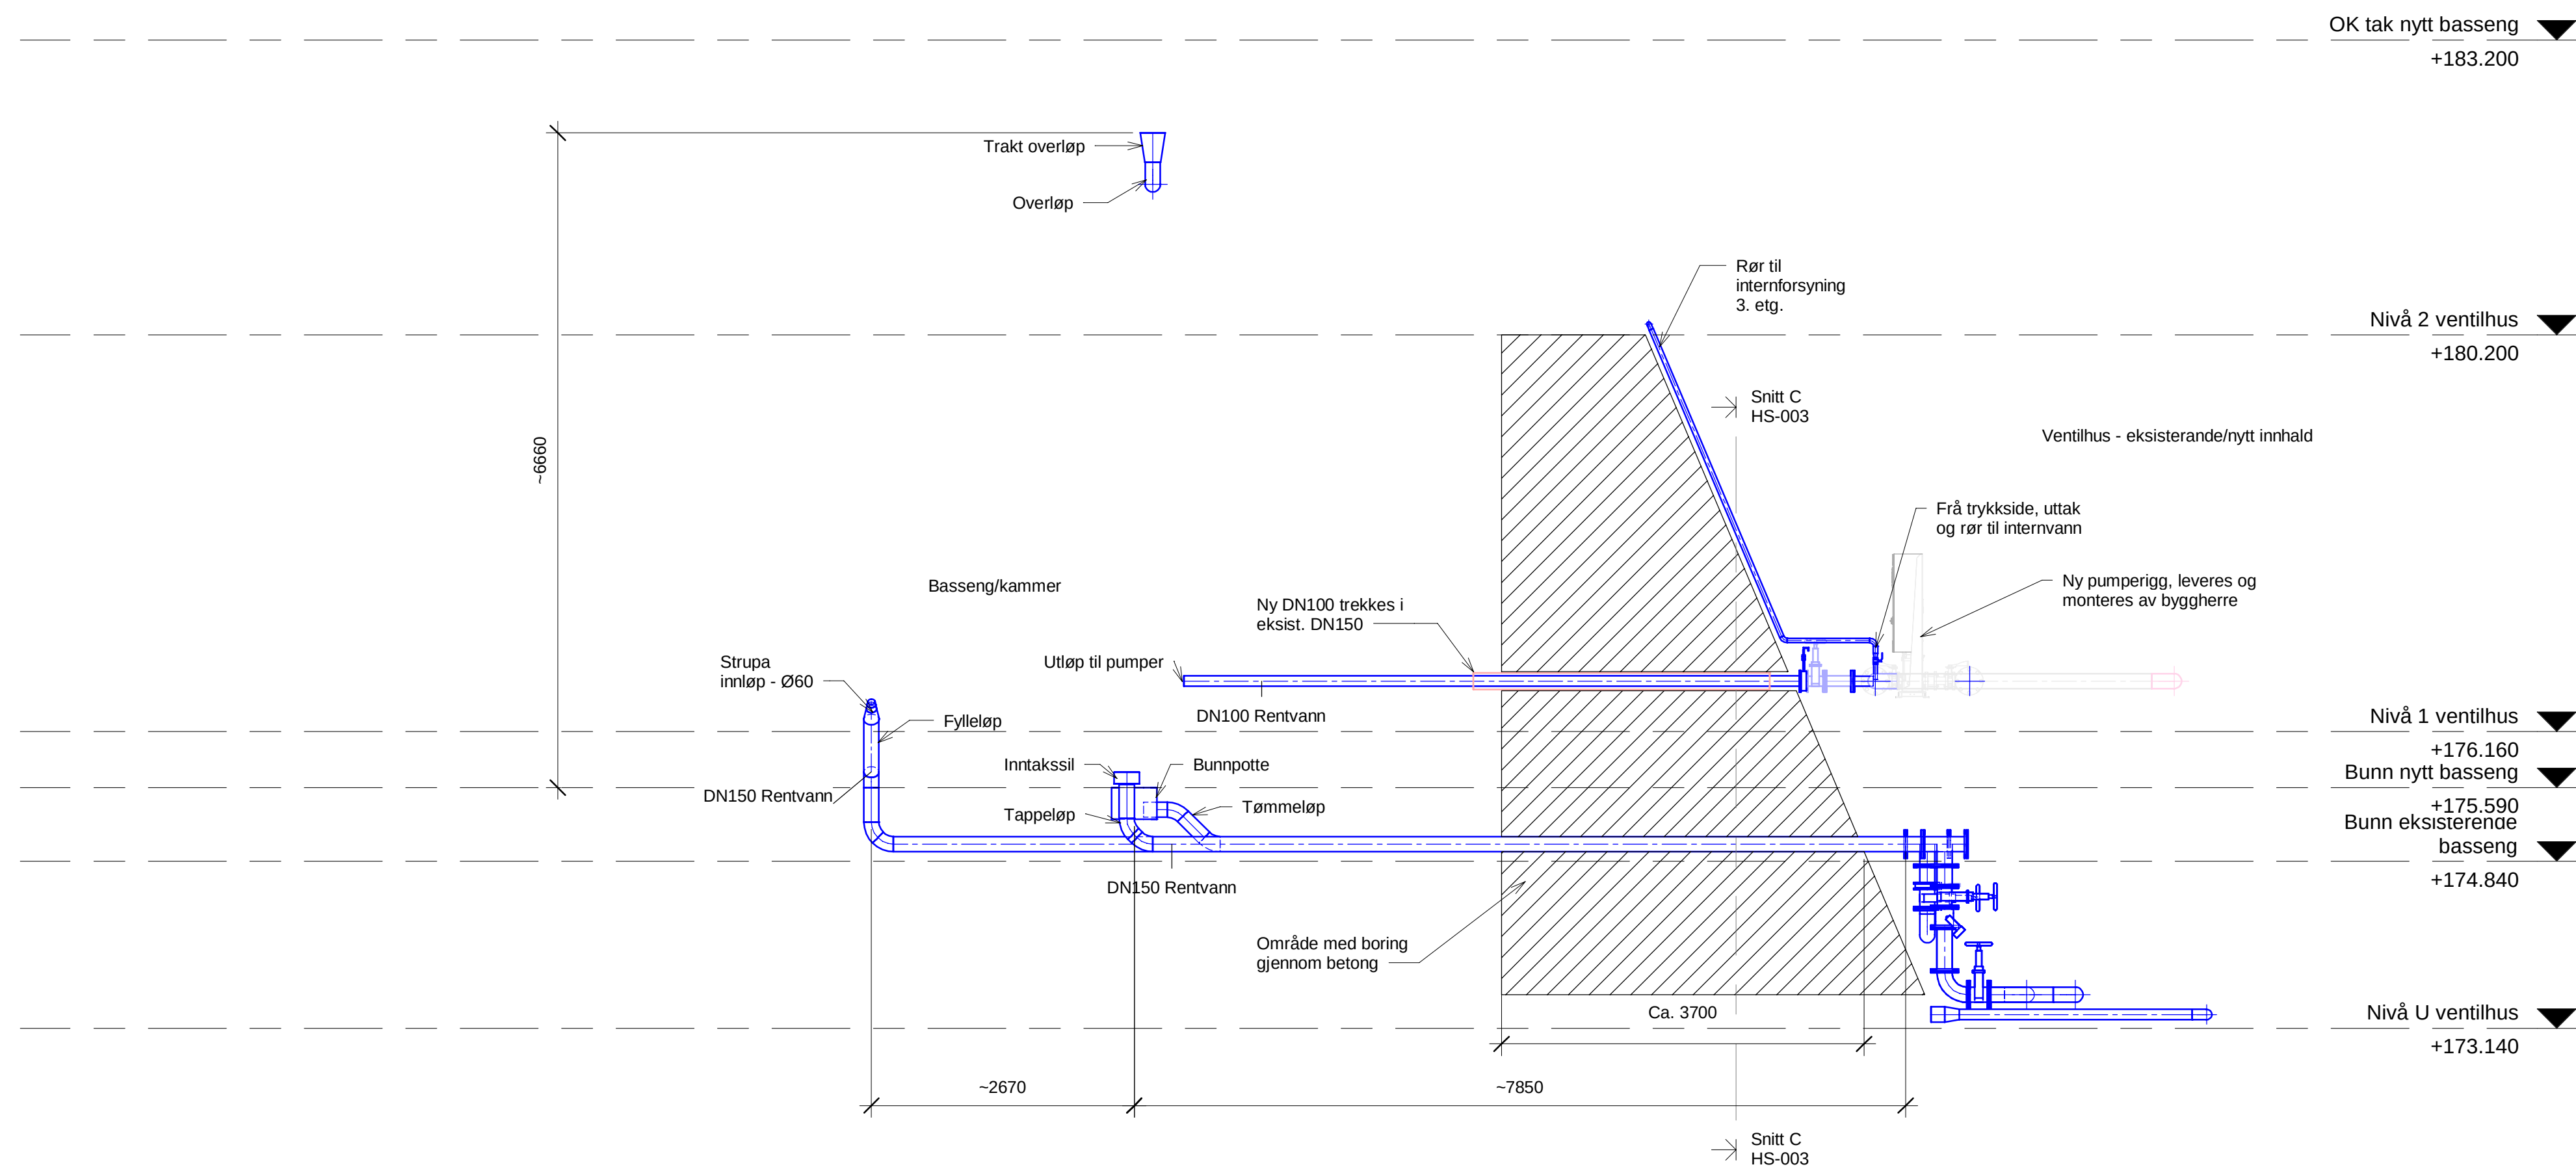

Snitt A
1 : 50

[illegible]

#Bikubeegenskaper:Oppdrag=615086-25;Tittel=Snitt A;Rørføringer:Revisjon=A-01;Revisjonskommentar=Anbudstegning;Målestokk=1:25;Dokumentnavn=HS-001.#