


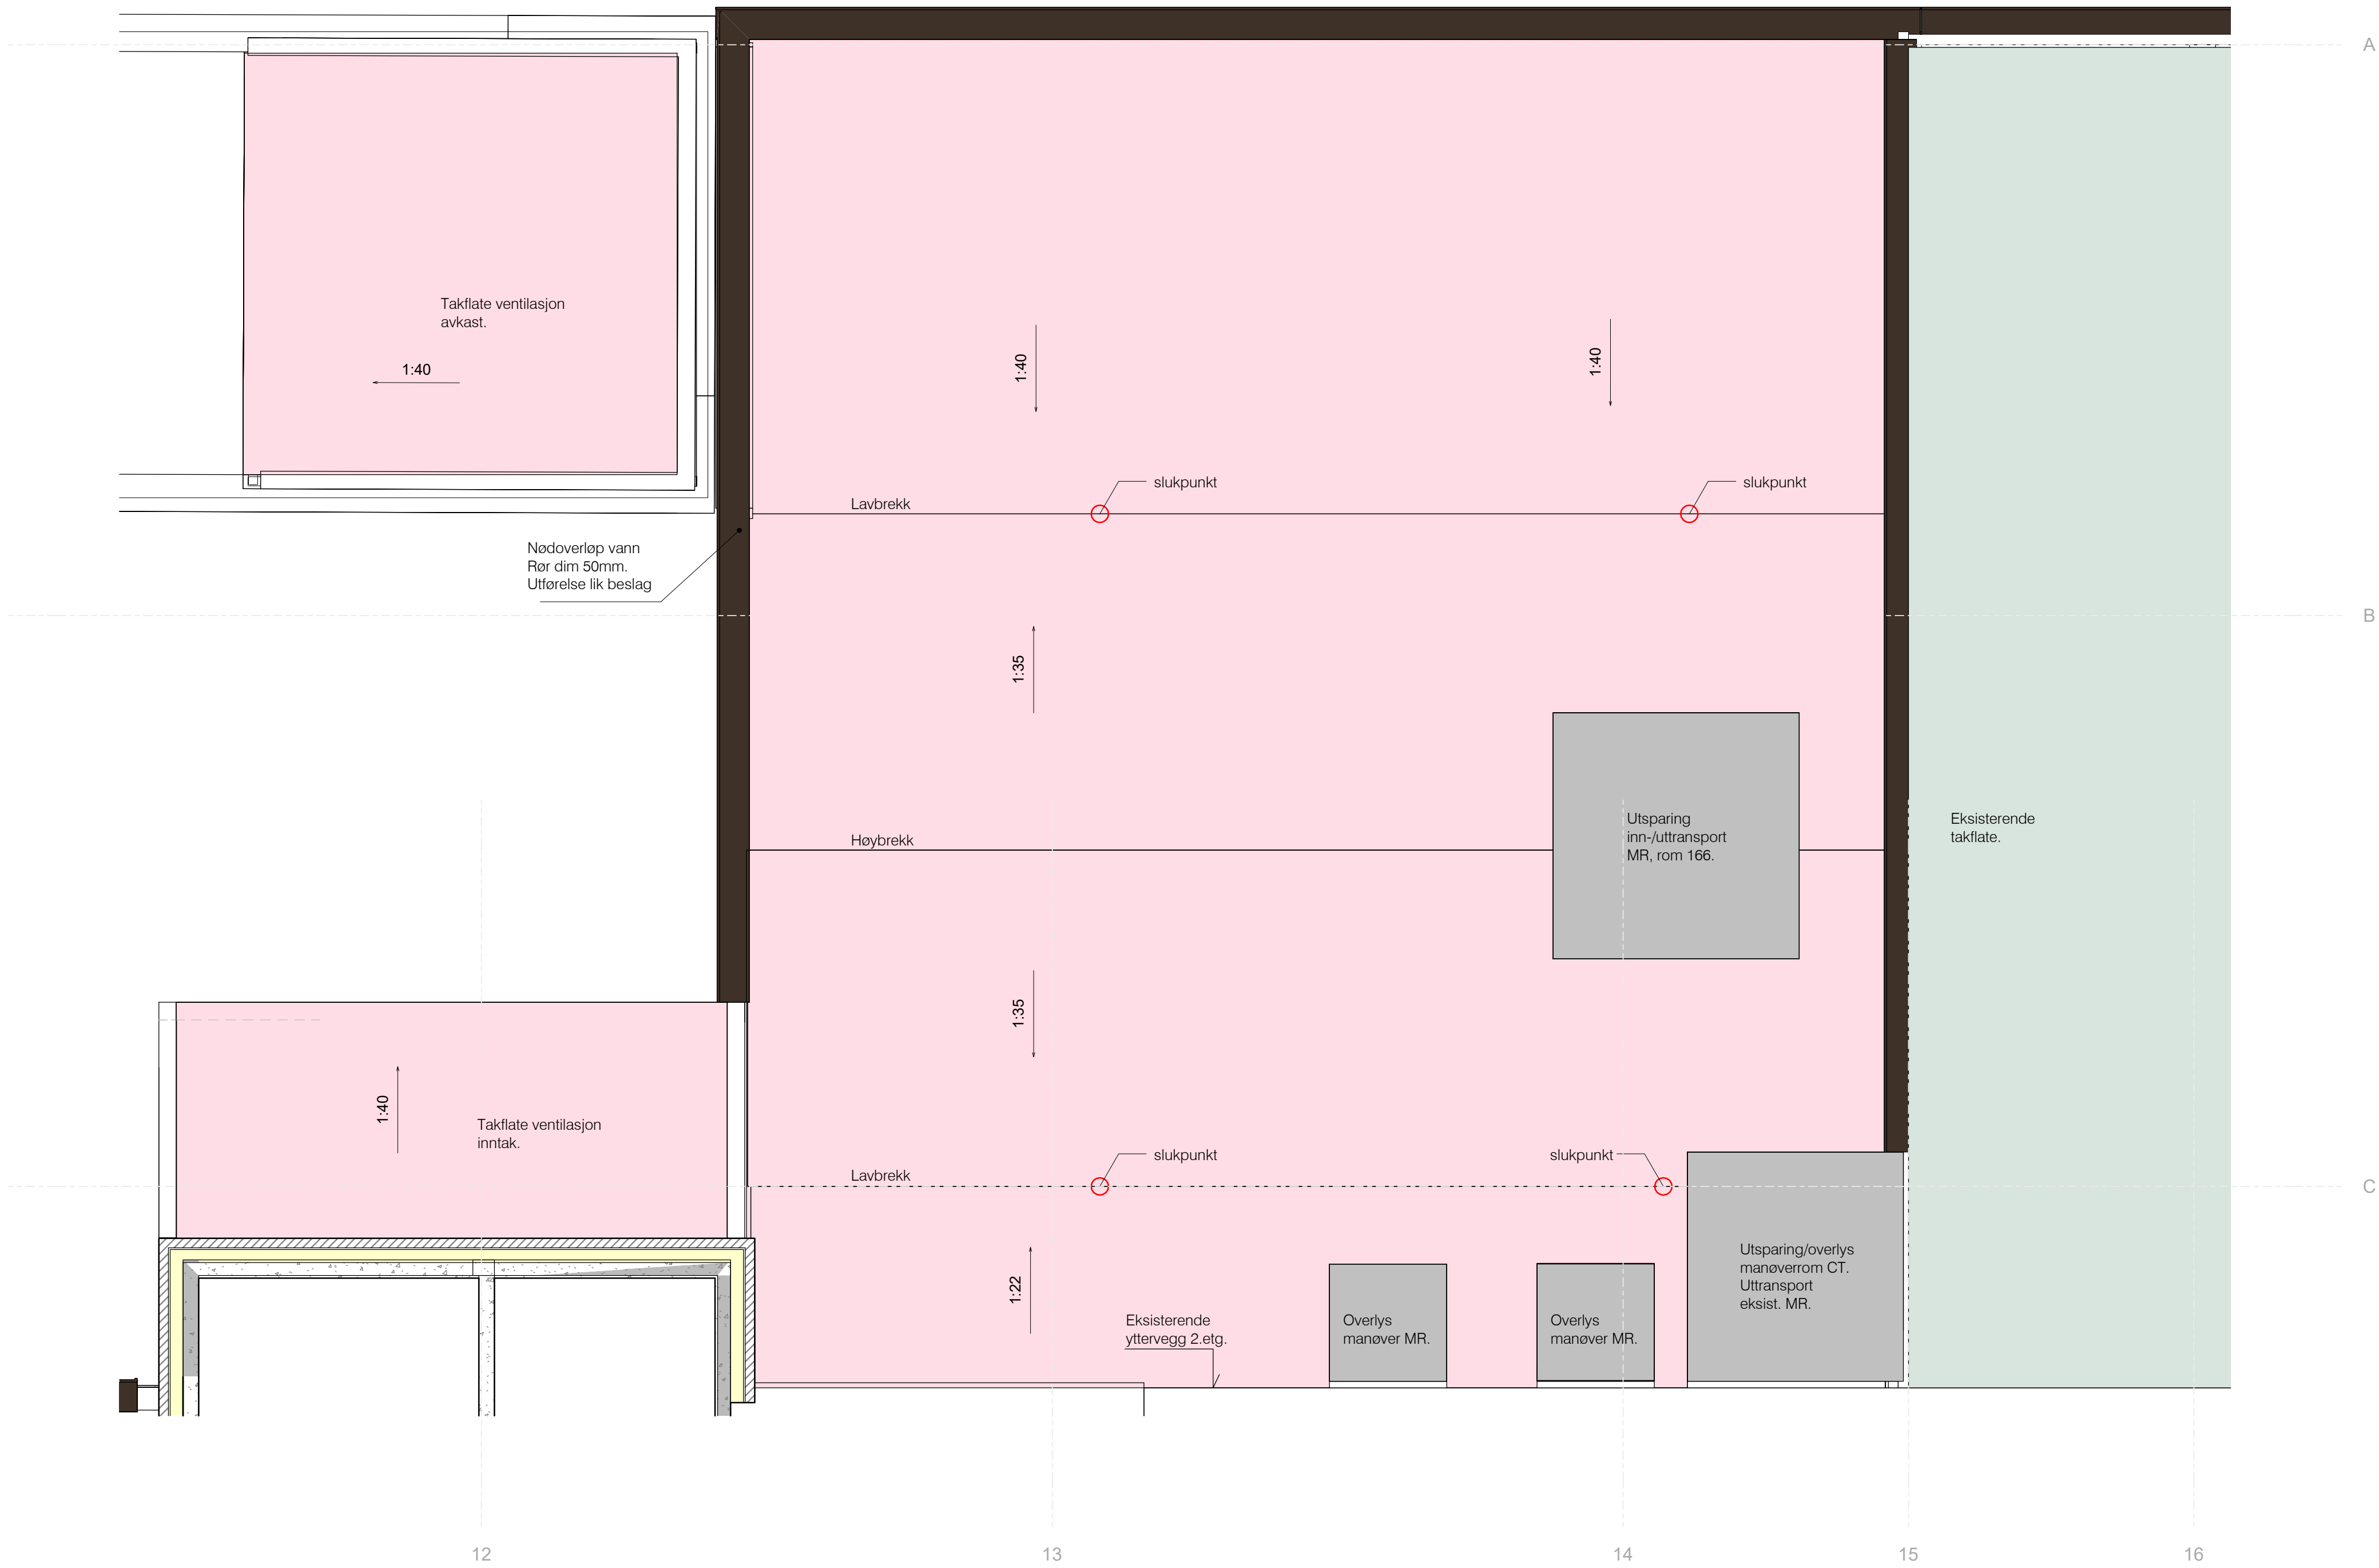

NB!
Alle mål kontrolleres på stedet.
Alle mål er i mm.

Rev	Endring	Utf	Ktr	Dato
SLYNGSTAD AAMLID ARKITEKTER				
HELSE MØRE OG ROMSDAL				
1931.09 - MR Volda Sjukehus				
Status		Prosjektnummer		
Anbudstegning		1931.09		
Takplan				
Målestokk		0m 1m 2m 3m 5m		Format
1 : 50				
A 22 03T MR		Dato	Tegnet	Kontrollert
		03.11.22	LB	LB
				Rev