


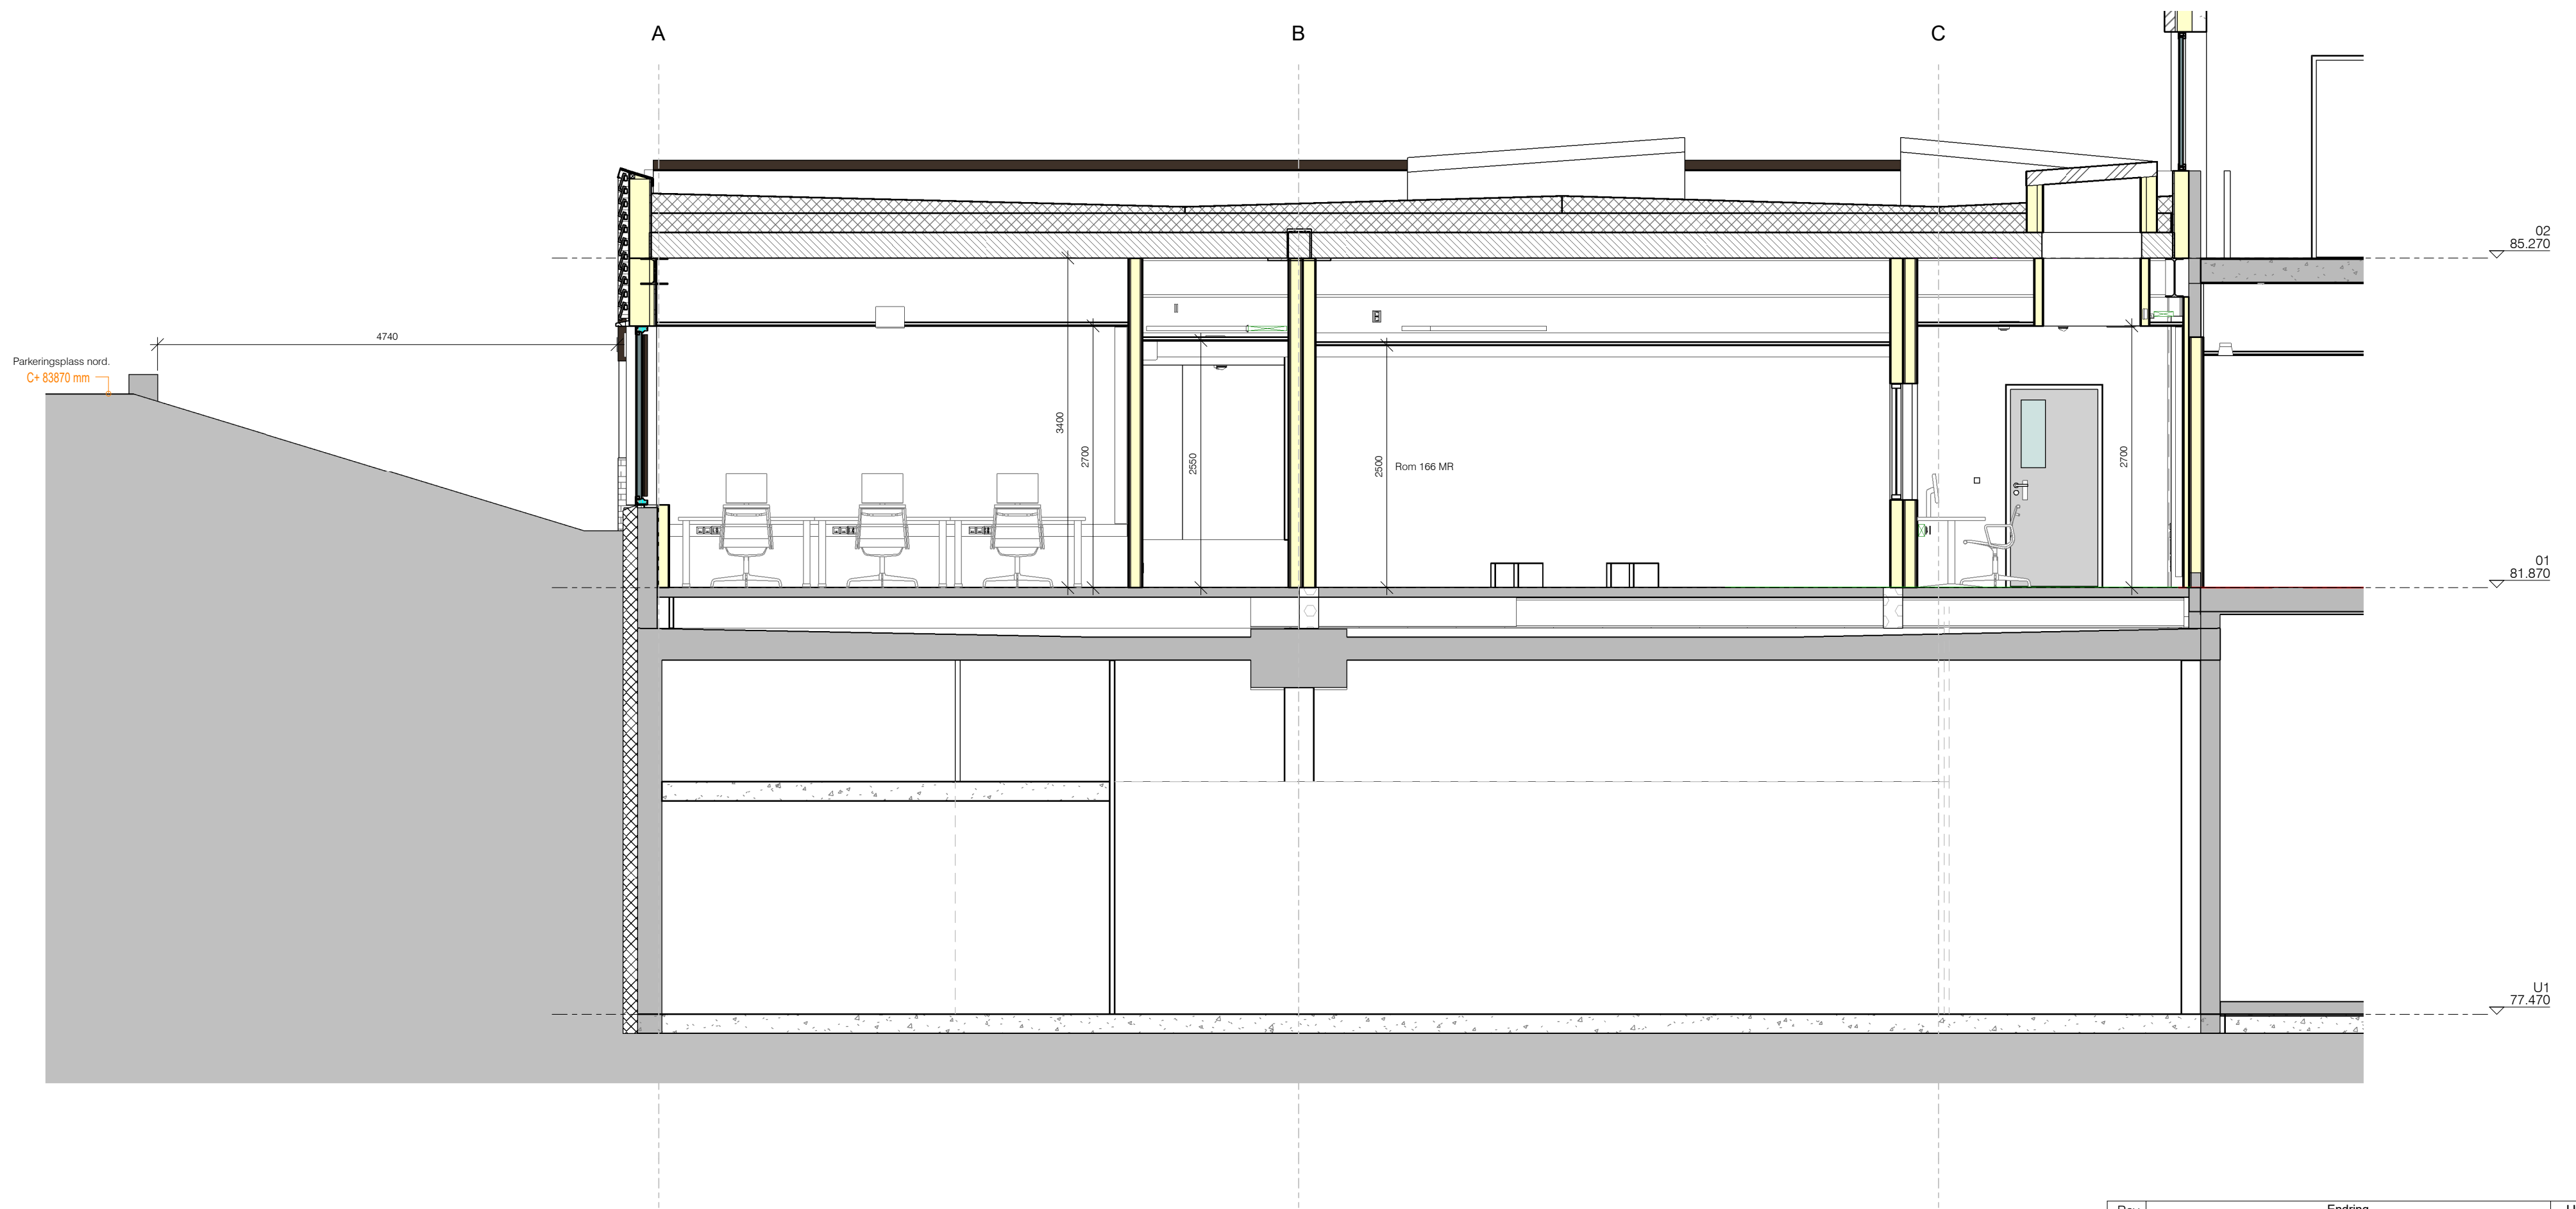

Rev	Endring	Utf	Ktr	Dato
 SLYNGSTAD AAMLIDARKITEKTER				
 HELSE MØRE OG ROMSDAL  CHRISTIE				
1931.09 - MR Volda Sjukehus				
Statu		Prosjektnummer		
Ånbudstegning		1931.09		
Snitt				
Målestokk 1 : 50 0m1m2m3m5m Forma t A2				
A 43 003		Dato	Tegnet	Kontrollert
		03.11.22	LB	LB
		Rev		

NEI
Alle mål kontrolleres på stedet.
Alle mål er i mm.