


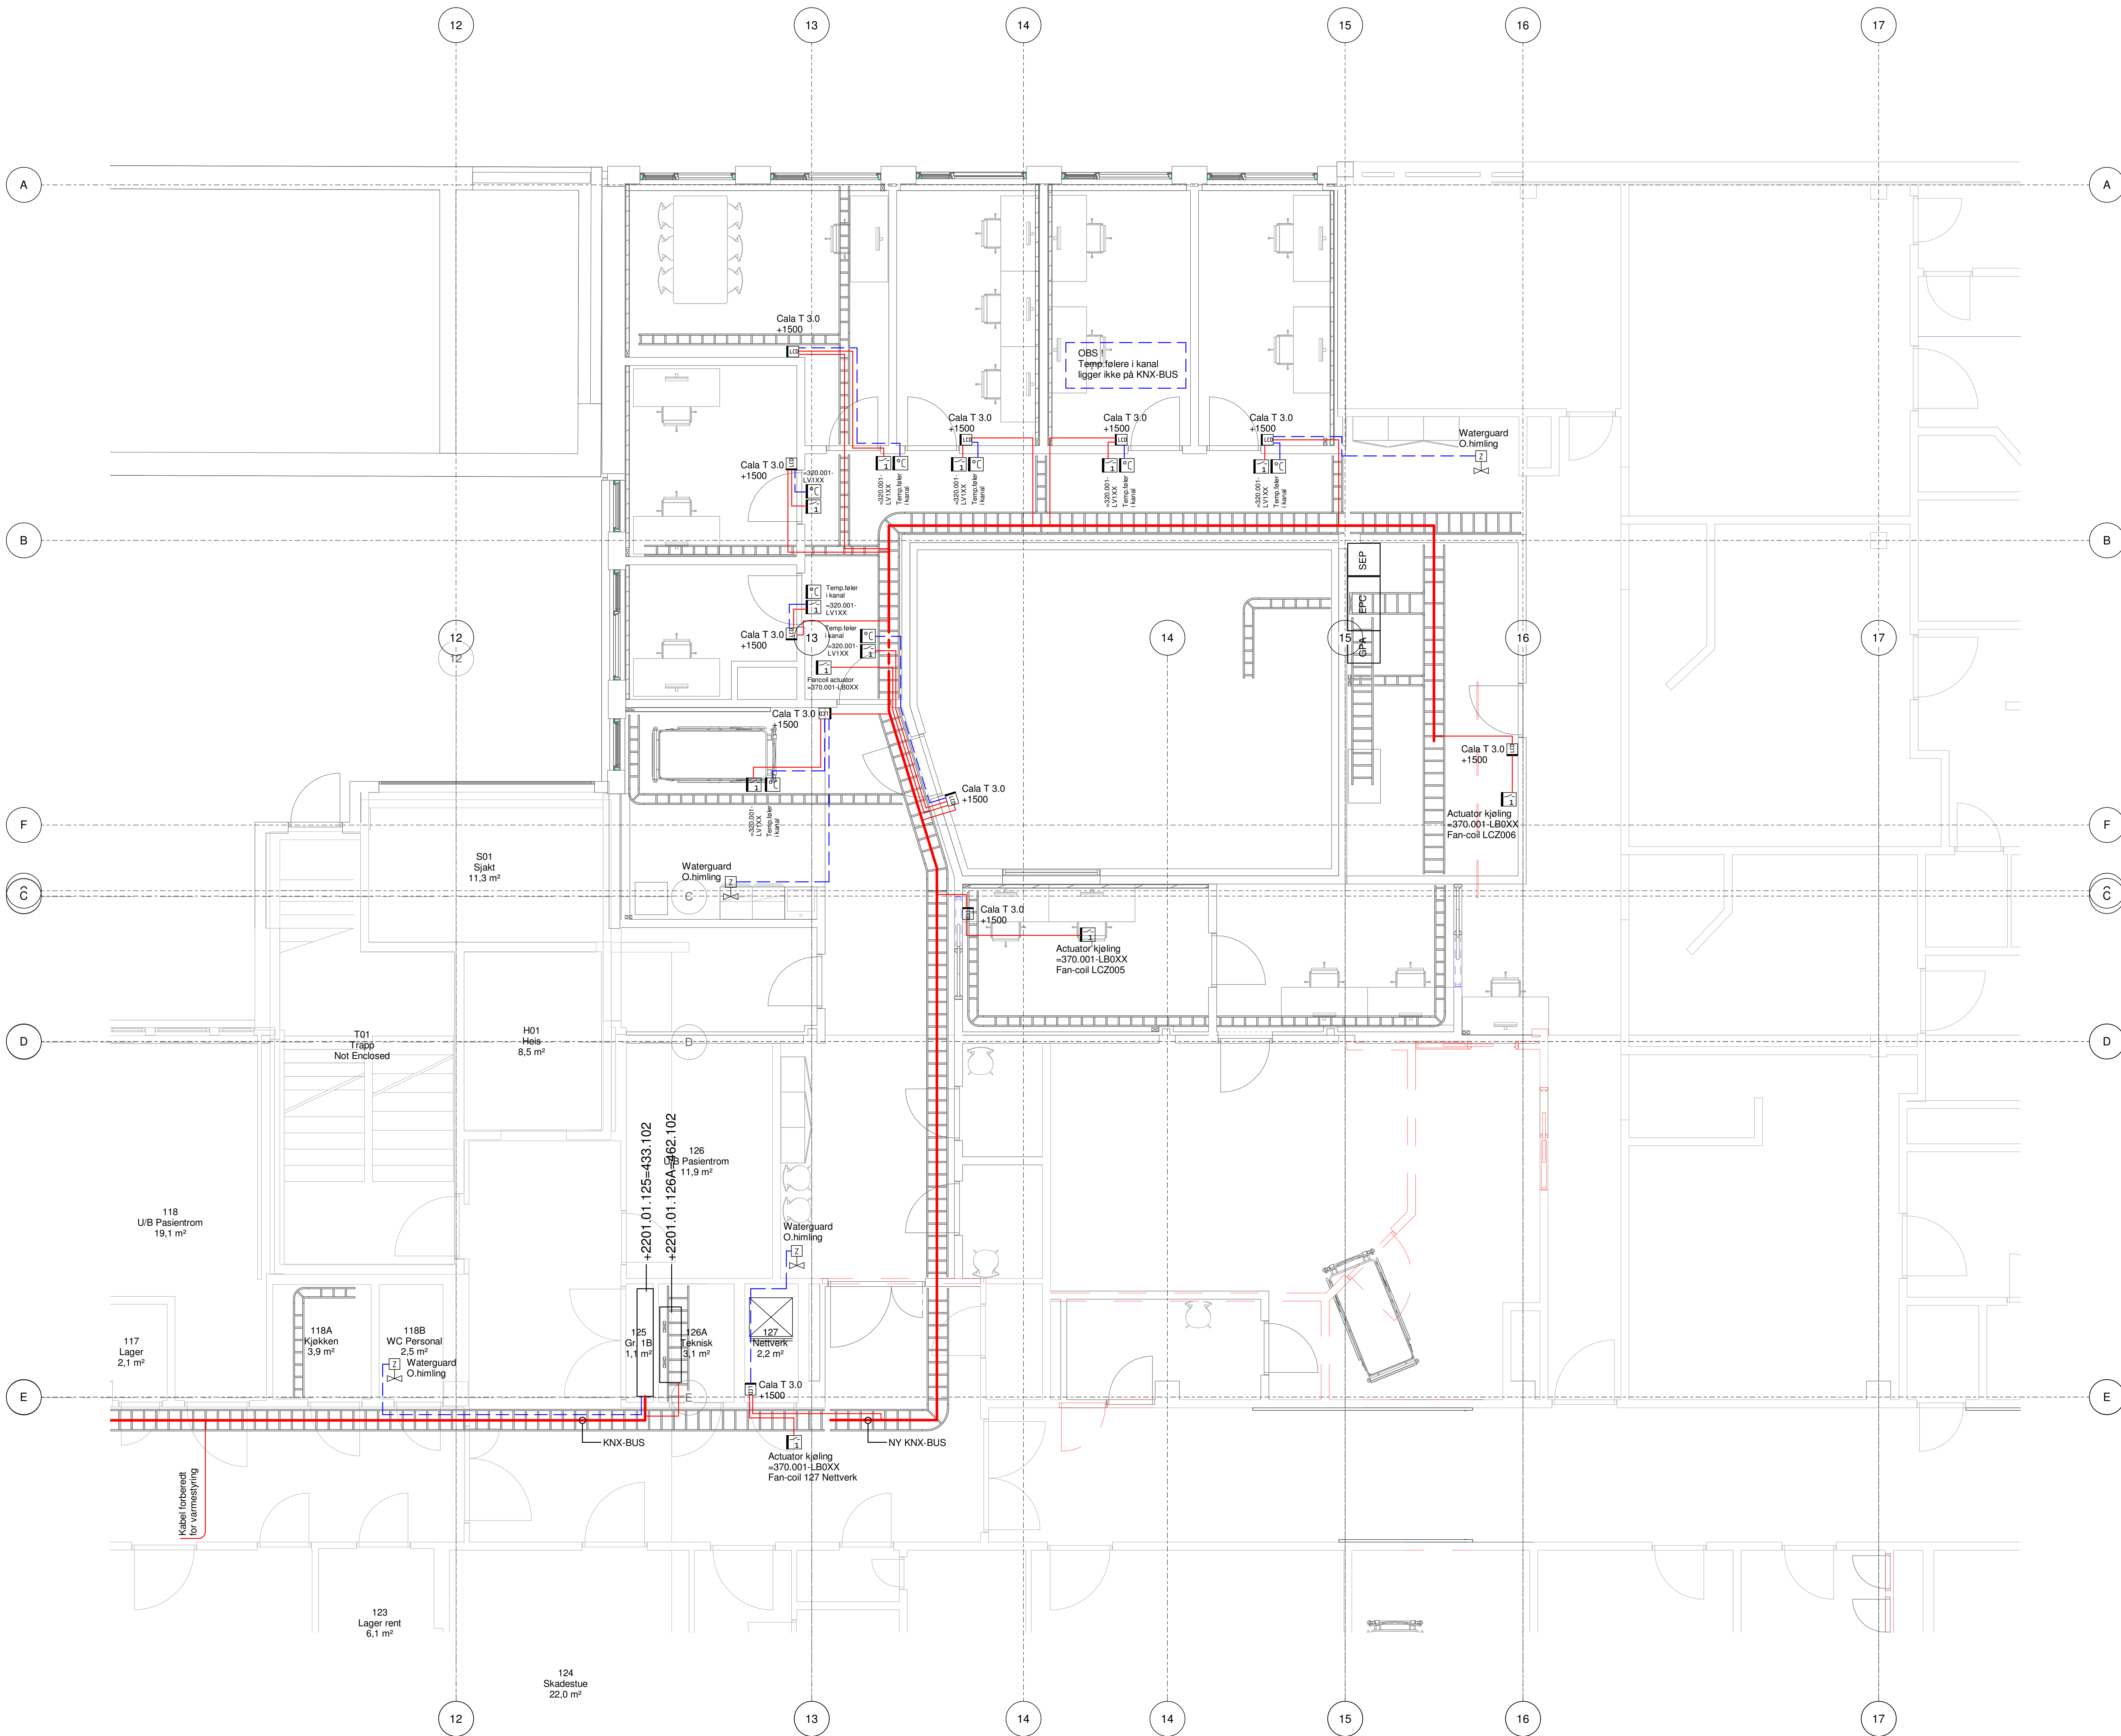

Tegningsnummer
E-560-20-01-002

Revisjon
F02

F02	2022-11-15	For anskaffelse	EKRen	RoFur	AgHje
C01	2022-10-22	For gjennomgang hos oppdragsgiver	EKRen	RoFur	AgHje
Rev.	Dato	Beskrivelse	Utarbeidet	Fagkontroll	Godkjent
Dette dokumentet er utarbeidet av Norconsult AS som del av det oppdraget som fremgår nedenfor. Oppdragsveileder: Bernt Norconsult AS. Dokumentet må bare benyttes til det formål som oppdragsavtalen beskriver, og må ikke kopieres eller gjøres tilgjengelig på annen måte eller i annen utstilling enn formålet til.					
Helse Møre og Romsdal HF					1 : 50

Volda sjukehus-Tilbygg for ny MR
Plan 01 - Automatiseringsanlegg MR