


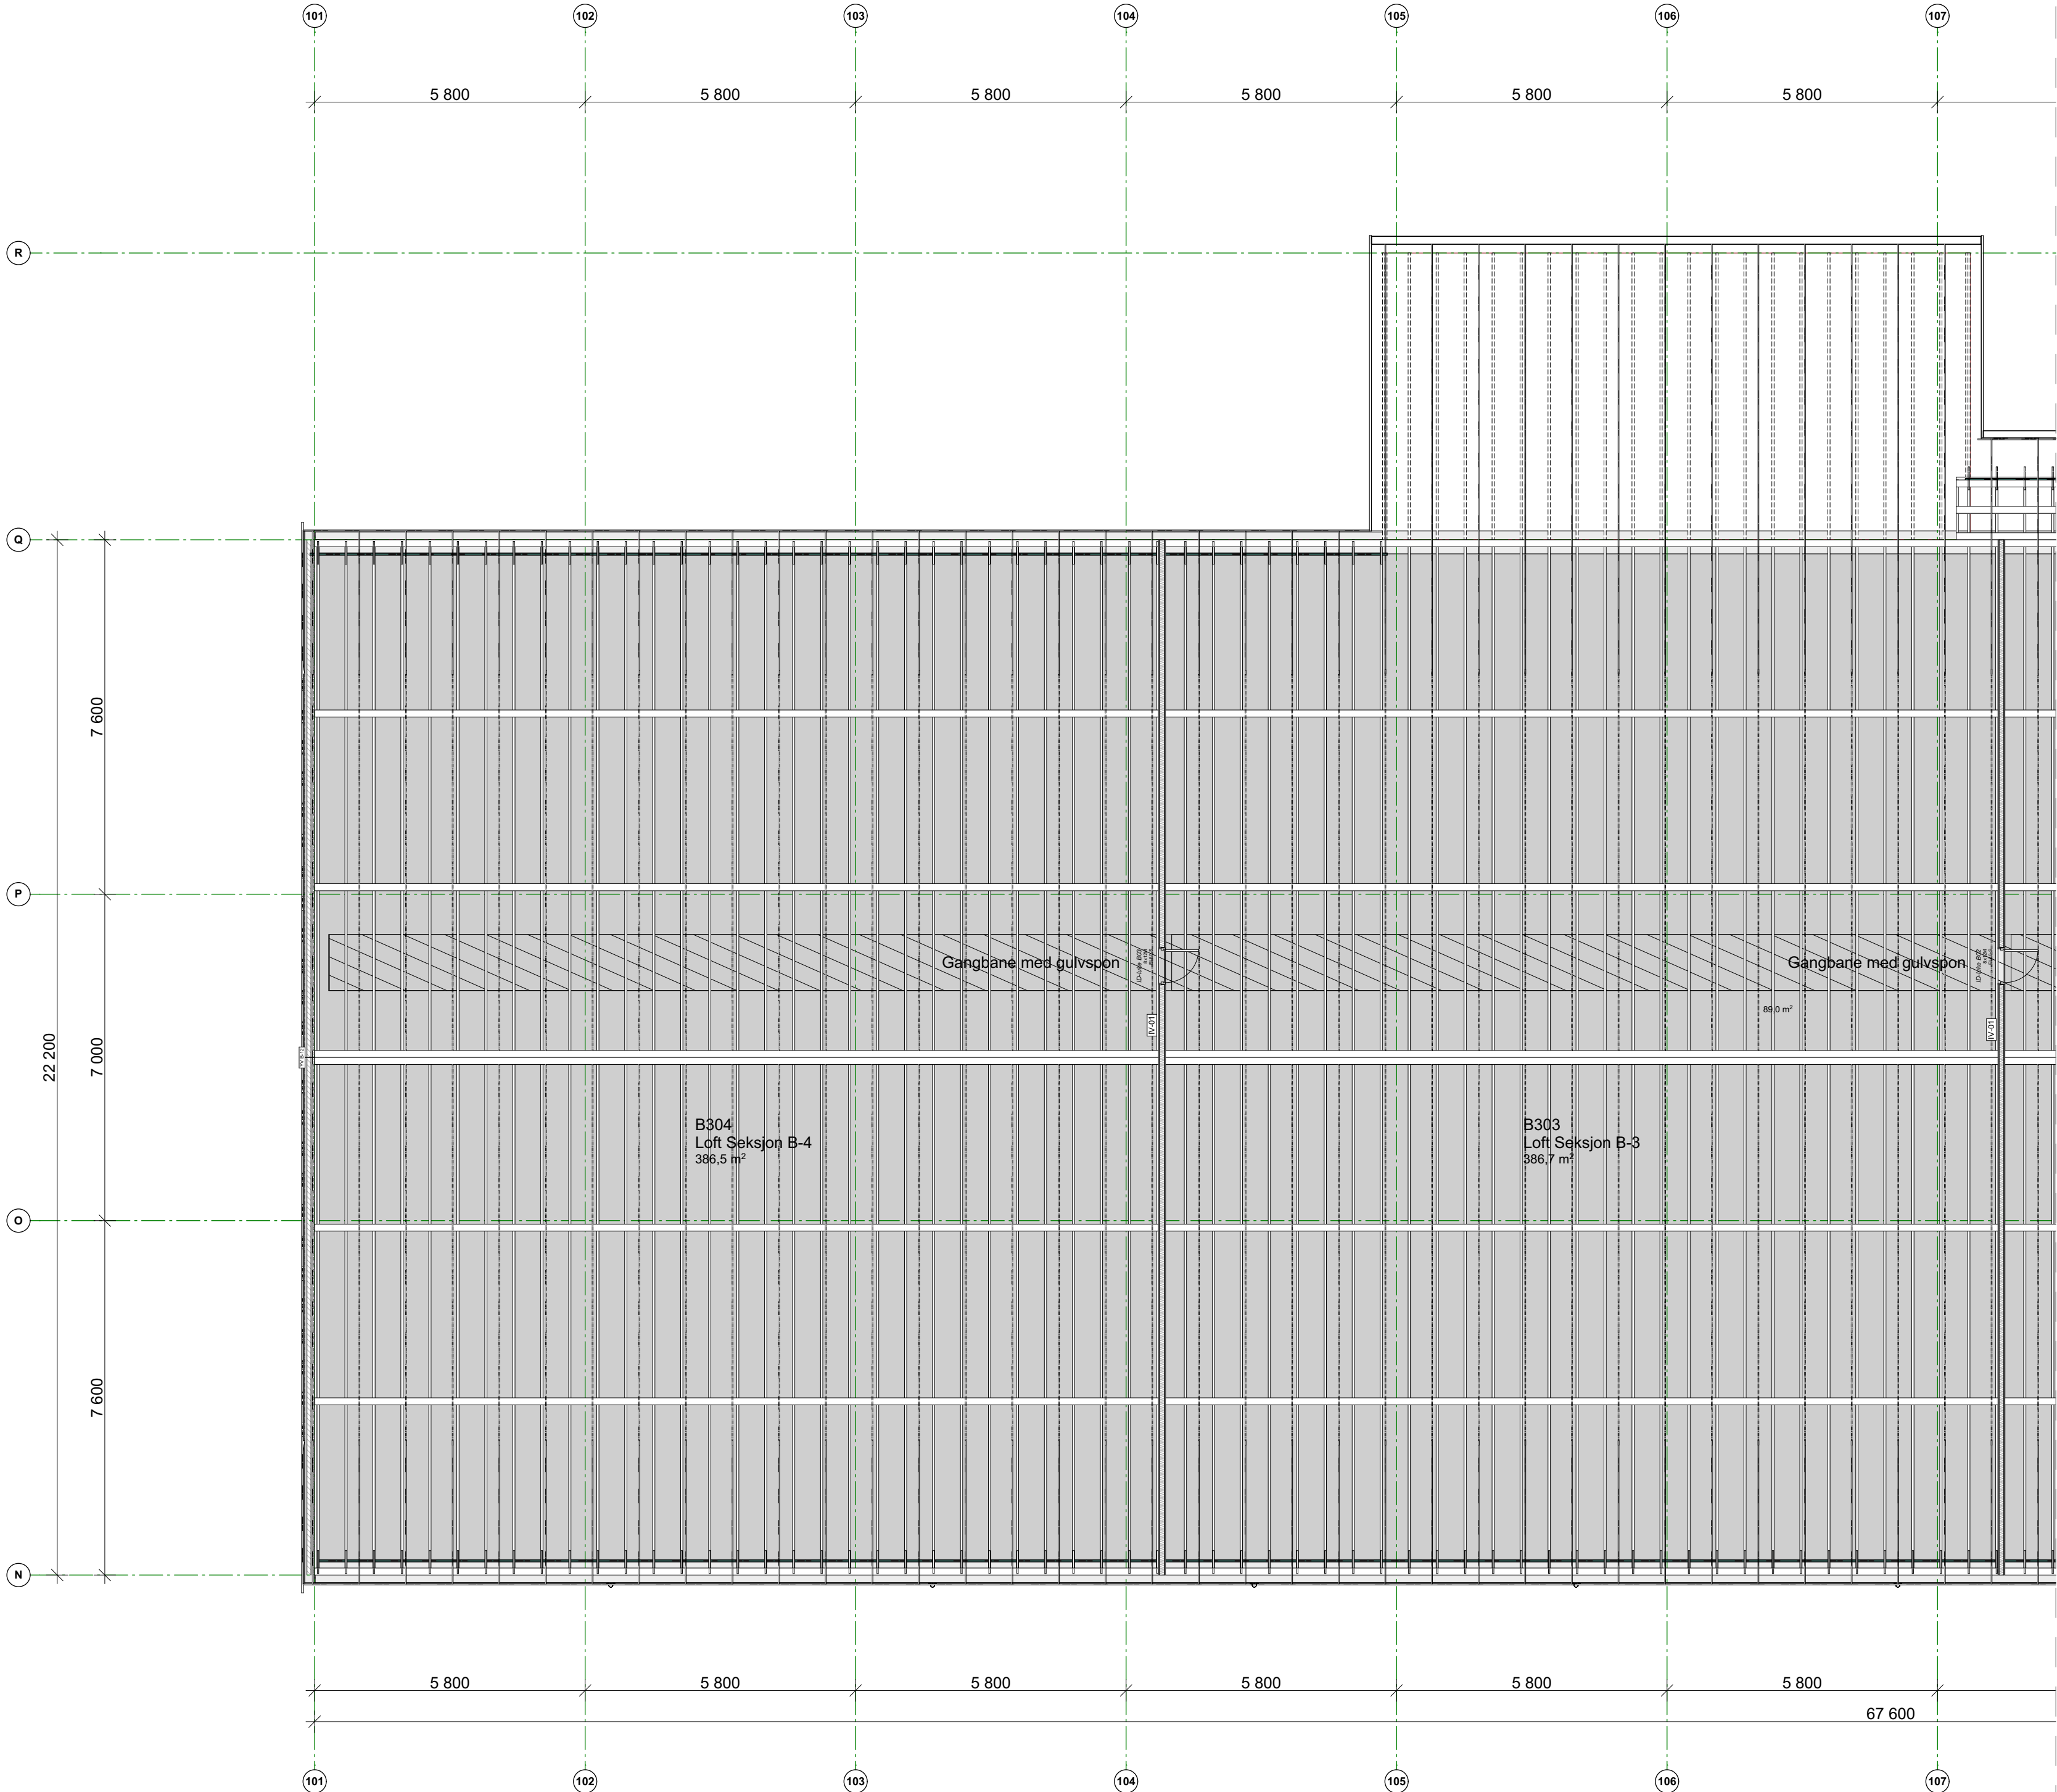

TEGNINGSHENVISNING

Snitt:
AB-A-S-000-000-200-001 - Lengdesnitt 1:200
AB-A-S-000-000-200-002 - Tverrsnitt 1:200


Fasader:
AB-A-F-000-000-200-001 - Fasader samlet

Veggtypeskiema:
AB-A-E-000-000-232-001 - Veggtypeskiema Yttervegger

Skjema for dører og porter:
B-A-U-000-000-244-001 - Dørskjema innerdører Bygg B
B-A-U-000-000-234-001 - Dørskjema ytterdører Bygg B
B-A-U-000-000-234-002 - Skjema porter Bygg B

Tegningsnummer:	Revisjon:
B-A-P-006-B03-200-001	A-01

ARK	Arkitektur Asplan Viak
RIB	Rådg. ing. Bygg Asplan Viak
RIV	Rådg. ing. VVS Asplan Viak
RIE	Rådg. ing. Elektro Asplan Viak
LARK	Landskap Asplan Viak

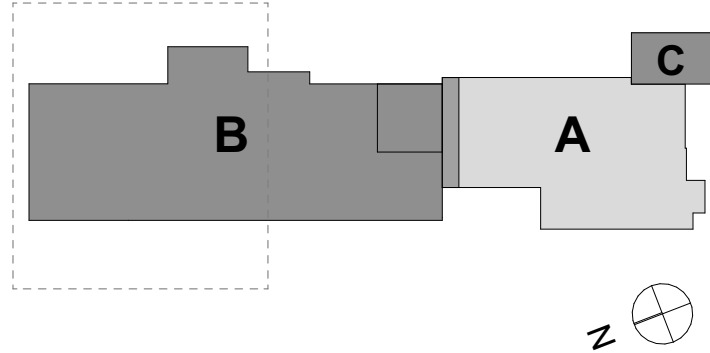

A-01	Konkurransegrunnlag	01.09.2022		
Rev	Beskrivelse	Dato	Tegn.	Kontr.

Prosjekt:	Gnr / Bnr
Espeland VBA	290/120

Oppdragsgiver	Oppdragstaker
Bergen kommune	asplan viak

Prosjektfase			
Konkurransegrunnlag			
Dato opprettet	Oppdragsnr.	Koordinatsystem:	Haydedatum:
01.10.2021	613898-02	UTM sone 32	NN2000
Opprettet av:	Kontrollert av:	Målestokk	Format:
STE	STE	1:100	A2

Bygg B - Etasje B03, del 1

Tegningsnummer:					Revisjon	
B-A-P-006-B03-200-001					A-01	
Bygg	Fag	Type	Sone	Etg.	Bygningsdelkode	Lapenr.