


Vannkum V4 - Ny råvannsledning

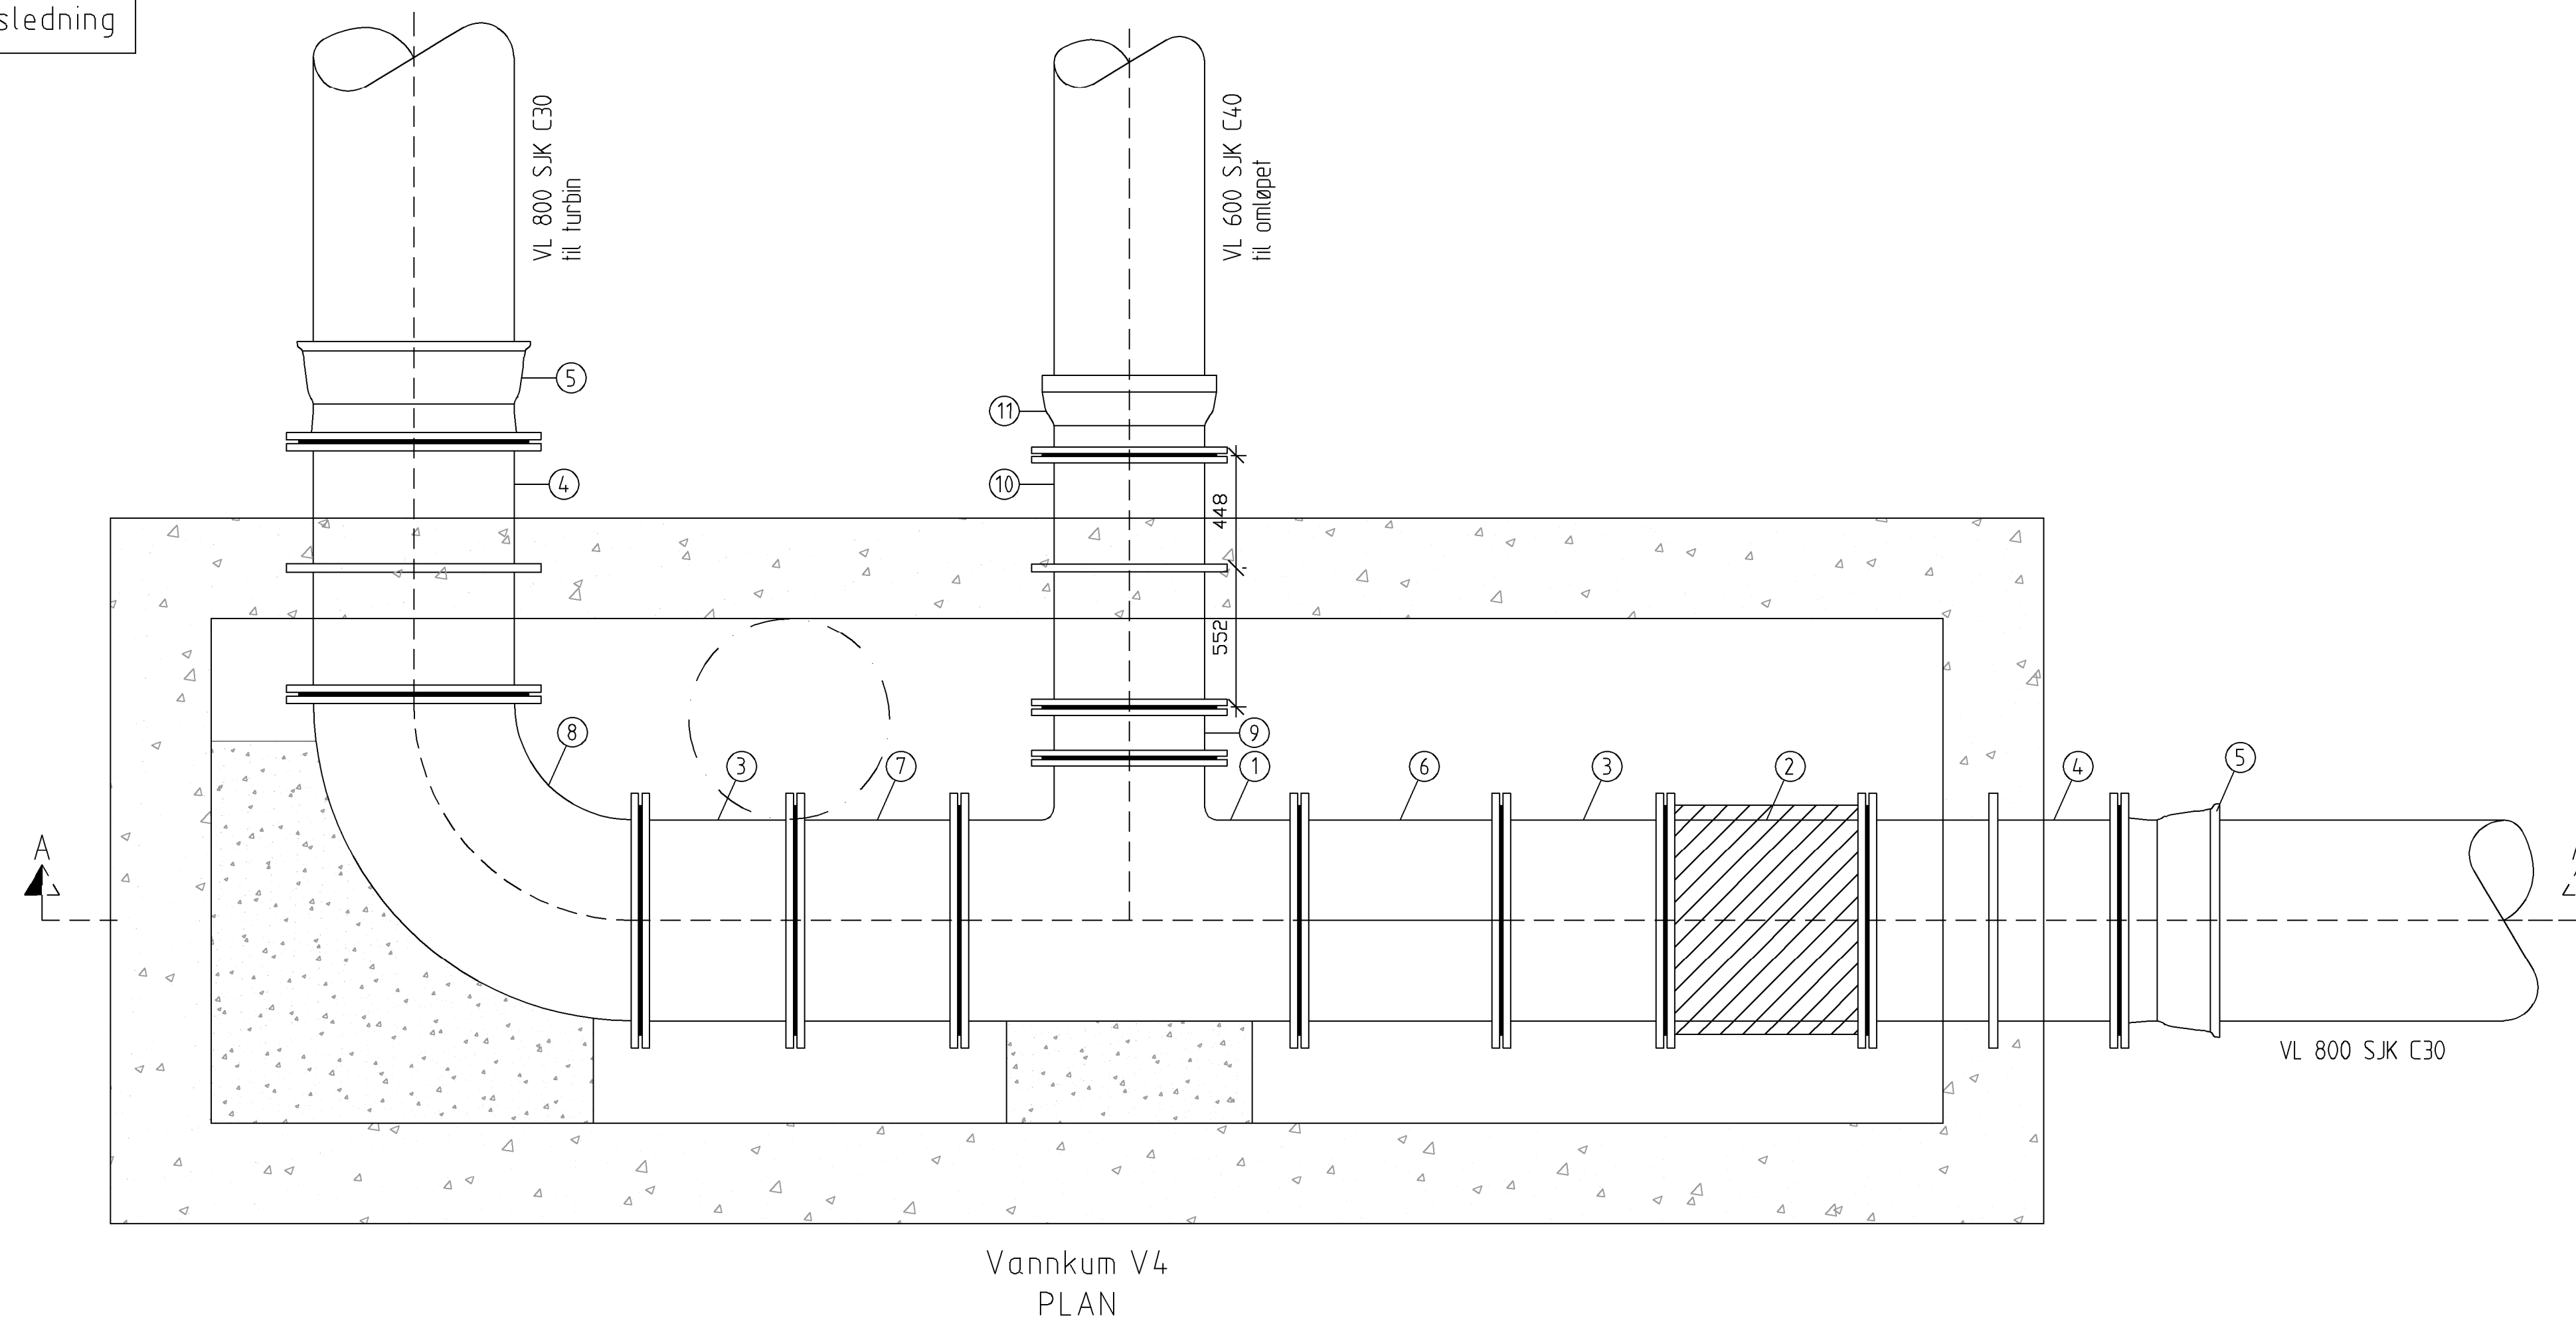

PDS-LISTE: V4				
Pos	Beskrivelse	Dimensjon	Antall	Anmerkning
1	Flens-T	800/600	1	m/brannventilavstik
2	Vannmåler	800	1	Leveres i en annen entrepris
3	Innbyggingsstykke	800	2	Lengde = 625 +/- 25 mm
4	Flenser med nurrage	800	2	Lengde = 1000mm Sentrisk nurrage
5	Flenseruffe	800	2	
6	Flenserør	800	1	L=800mm
7	Flenserør	800	1	L=650mm
8	Flensebøyd 90 grader	800	1	
9	Flenserør	600	1	L=200mm
10	Flenserør med nurrage			Lengde = 1000 mm eksentrisk nurrage
11	Flenseruffe	600	1	
12				

MERKNAD

Alle rørdeler skal være i duktilt støbejern iht. NS-EN 545


Alle flensedeler skal utvendig varmepåføres epoxy, beleggtykkelse skal være 250 - 350 μm , min 150 μm .

Ventiler skal ha inn- og utvendig beskyttes av varmpåført pulverepoxy, (gjennomsnittlig beleggtykkelse 250 ym, min. 150 ym), eller "emalje ferrobiå 2509 eller tilsvarende (beleggtykkelse 200 - 600 ym, minimum 150 ym)

For forskaling og armering av betongkummen, se modell og beskrivelse.

ANMERKNING.

1. Brannventil monteres 700-900mm under topp kum.
- 3 Drensrør fra vannkummer tilkobles overvannsledning. Dersom drensrør føres til grøft skal det avtales med ledningseier
- 4 Leverandør skal dokumentere dimensjonering av topplukk for trafikklast iht N 3139
- 5 Utsparinger til kumlukk og kapsellokk innmåles/plasseres etter at armatur er ferdig montert.
Utsparinger for kapsellokk skal ikke kjernebores.
6. Alle flenseskjøter utenfor kum skal beskyttes med krympe tape.
- 7 Alle kumgjennomføringer skal være vanntette

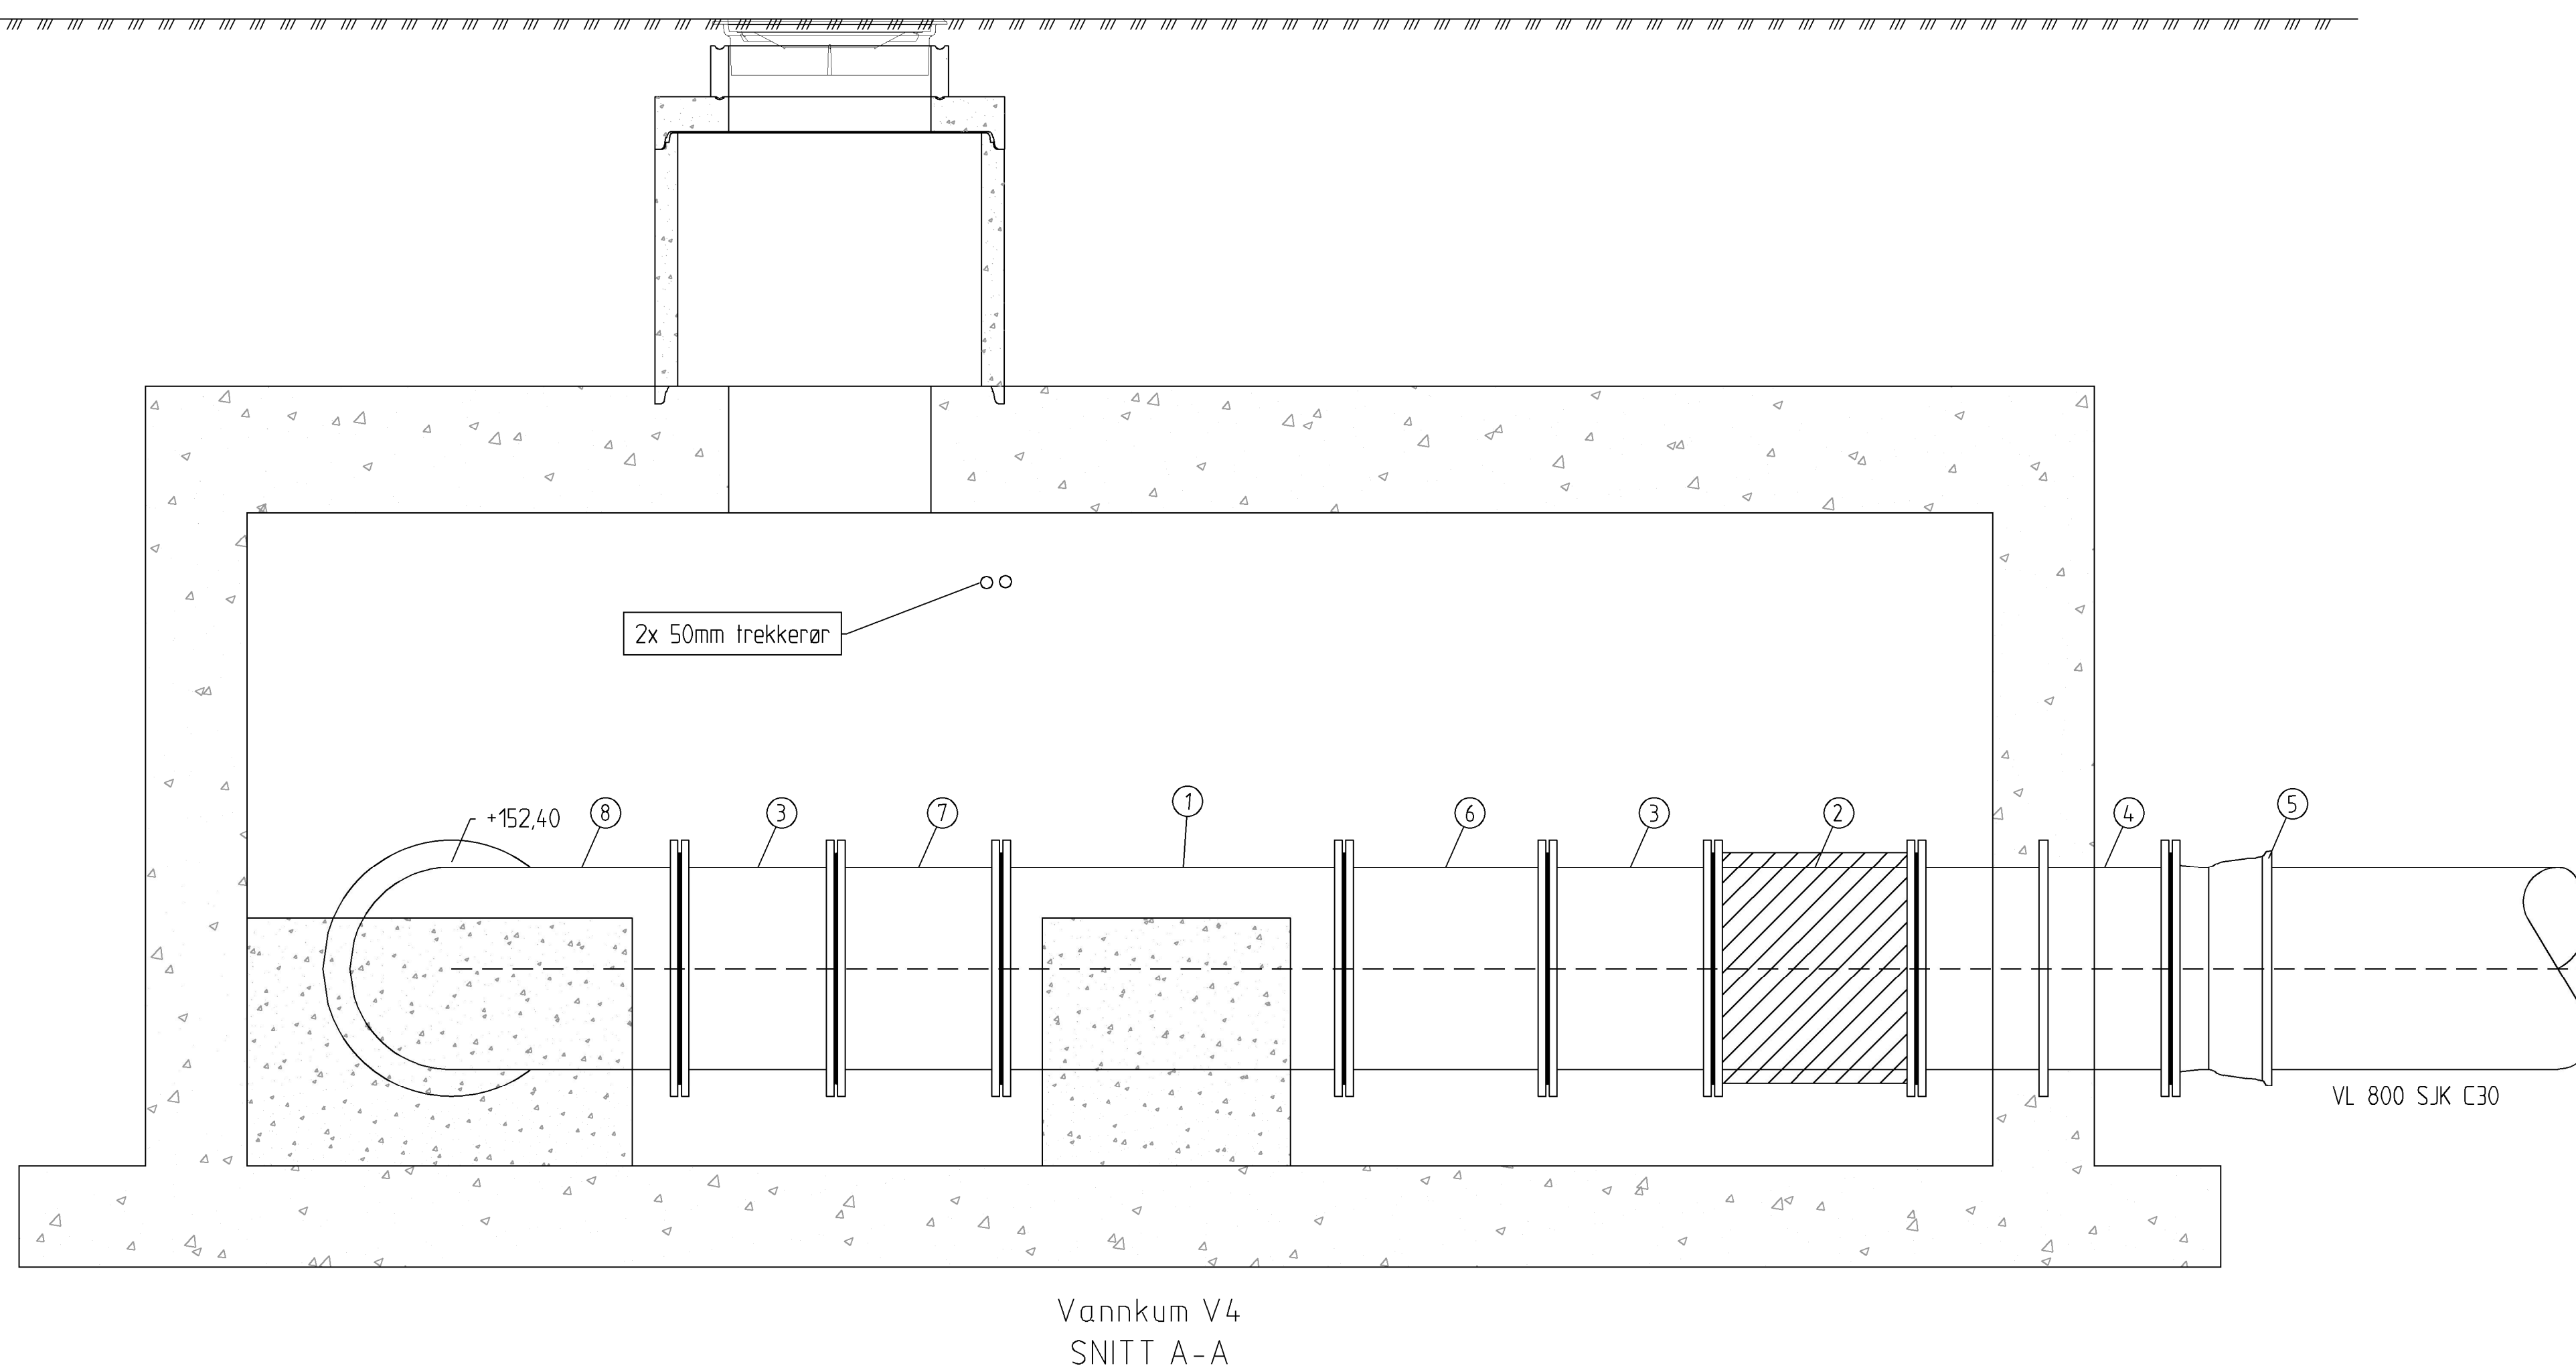

A-01	Konkurransegrunnlag					01.09.22	AA	TM	
Rev.	Revisjon gleder					Rev dato	Utarb	Kontrollert	

Prosjekt
Espeland VBA



BERGEN
KOMMUNE

Oppdragsgiver
VA-etaten

Oppdragsstatistikk:
espian
virk



Prosjekttittel
KONKURRANSEGRUNNLAG

Dato 01.09.2022	Oppdragnr./AV 613898-02	Koordinatssystem UTM32	Høyde/referanse NN2000
Utlent av AA	Kontrollert av TM	Godkjent av TM	Målestokk 1:20
Format A1			

Armaturtegning
Vannkum V4
Råvannsledning

Tegningsnummer
X-H-K-0-00-780-004 A-01

Revisjon

Tegningsnummer	Revisjon					
X-H-K-0-00-780-004 A-01						
Byggekode	Fag	Type	Sone	Elig	Systemkode	Løyper