



NS3801, §5.2.3;
 Sjakventilasjon:
 Heissjakten skal alltid ha naturlig ventilasjon til det fri og eventuelt også være mekanisk ventilert. Ved naturlig ventilasjon skal det samlede effektive areal av ventilasjonsåpningene i sjakttoppen være minst 1% av sjaktvernsnittet. Ventilasjon igjennom maskinrom eller tauskiverom skal føres til det fri gjennom kanaler. Ventilasjonsrister skal monteres slik at de beskytter mot regn og snø. Maskinrom som ikke ligger ovenfor sjakten, og rom som er heisen uvedkommende, skal ikke ha ventilasjonsforbindelse til sjakten.

SNITT A-A AV SJAKT 1:50




UTSPARING FOR DØRER KJ.-7. ETG 1:20

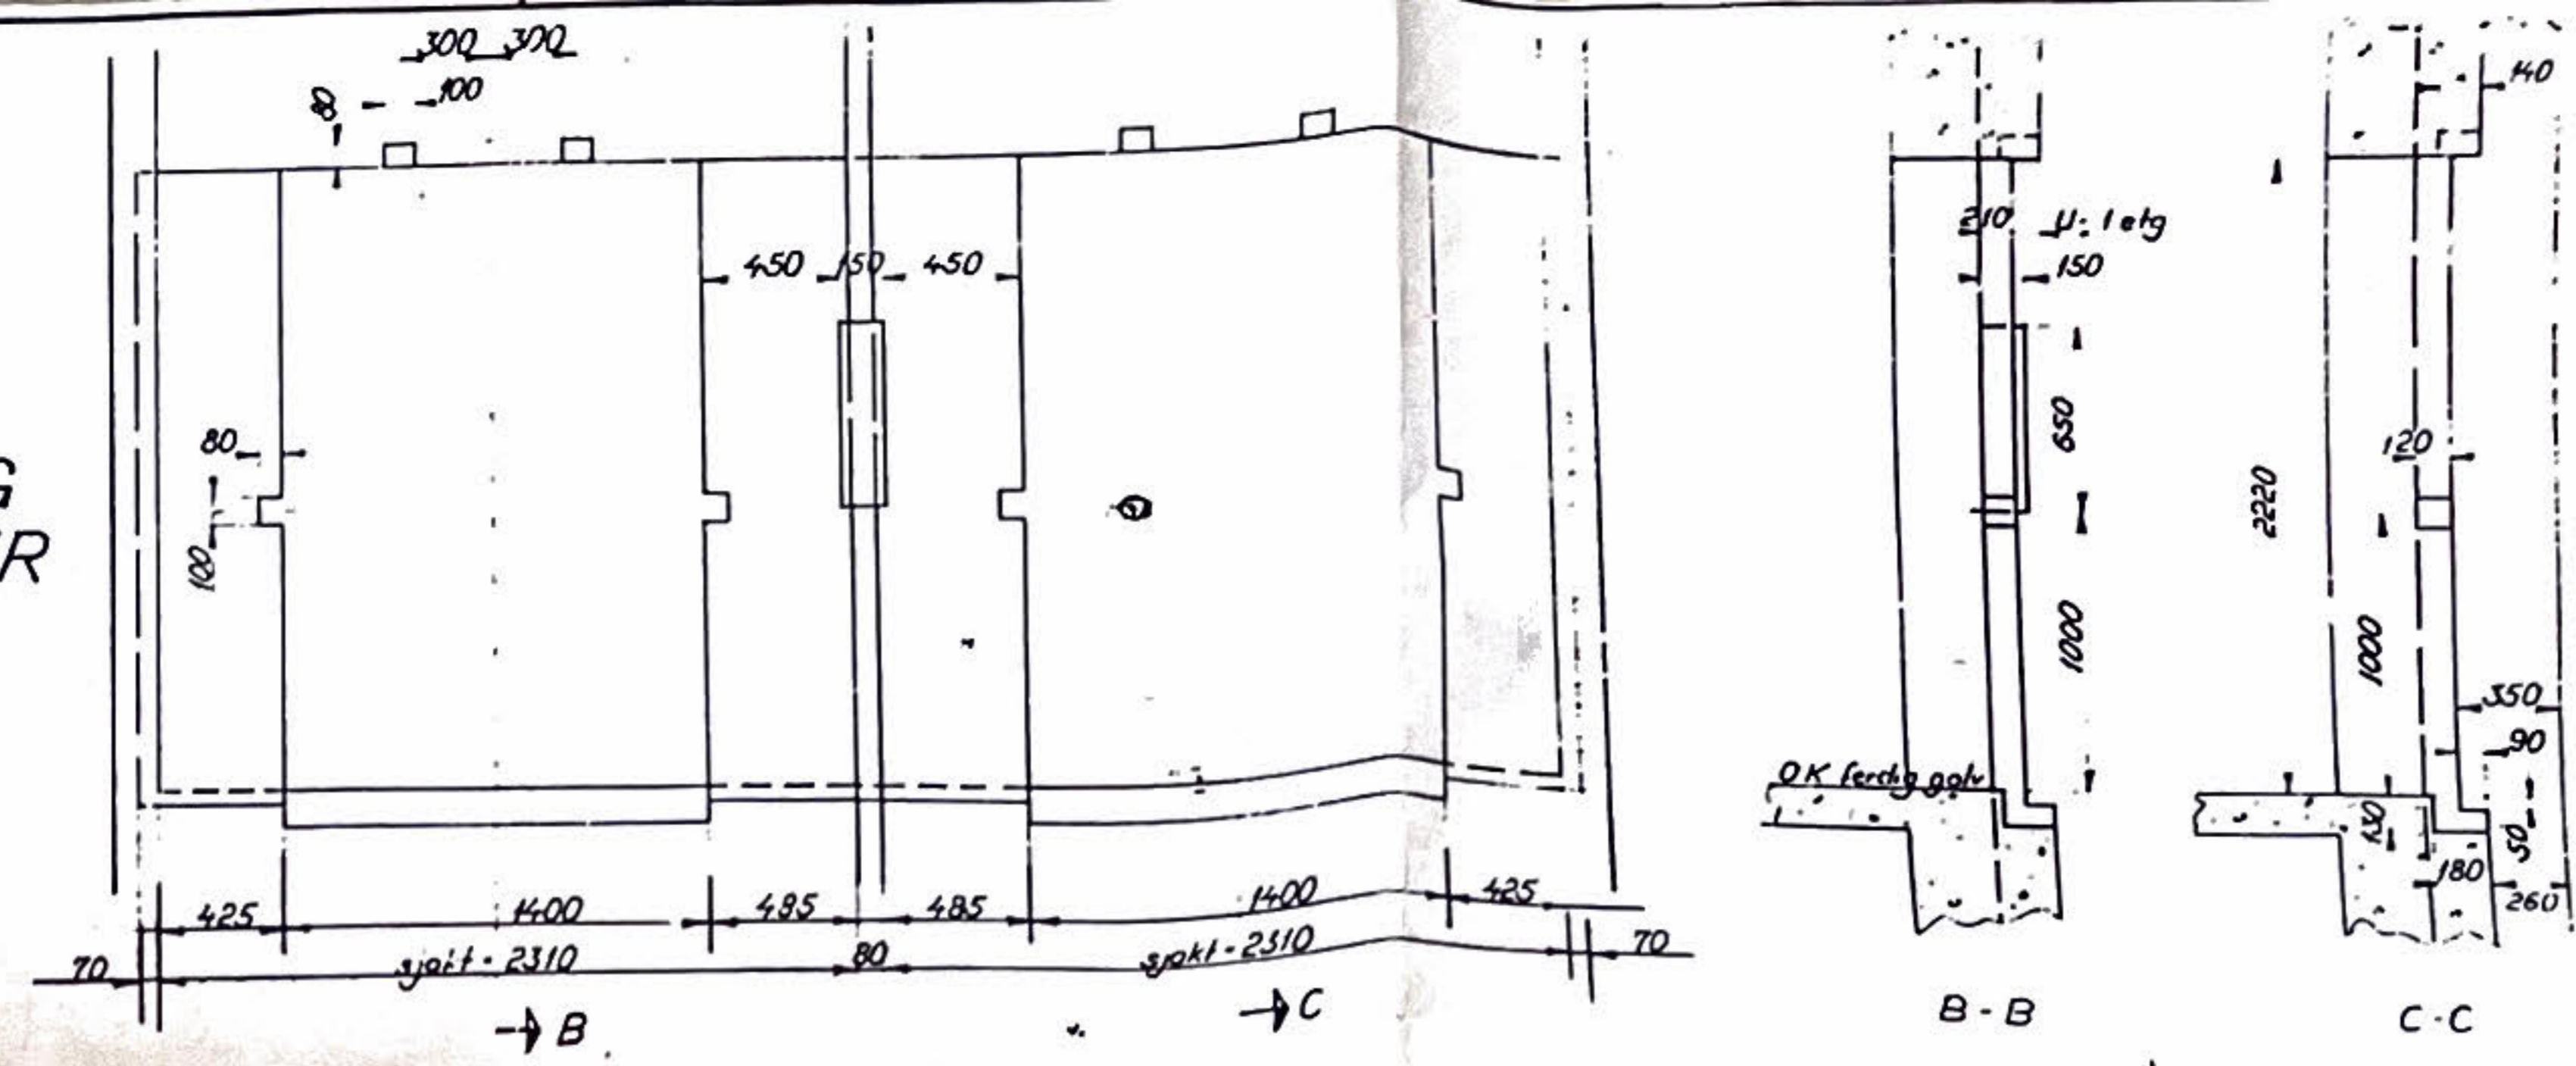

Kabelarrangement Anl.222859.Heis D.

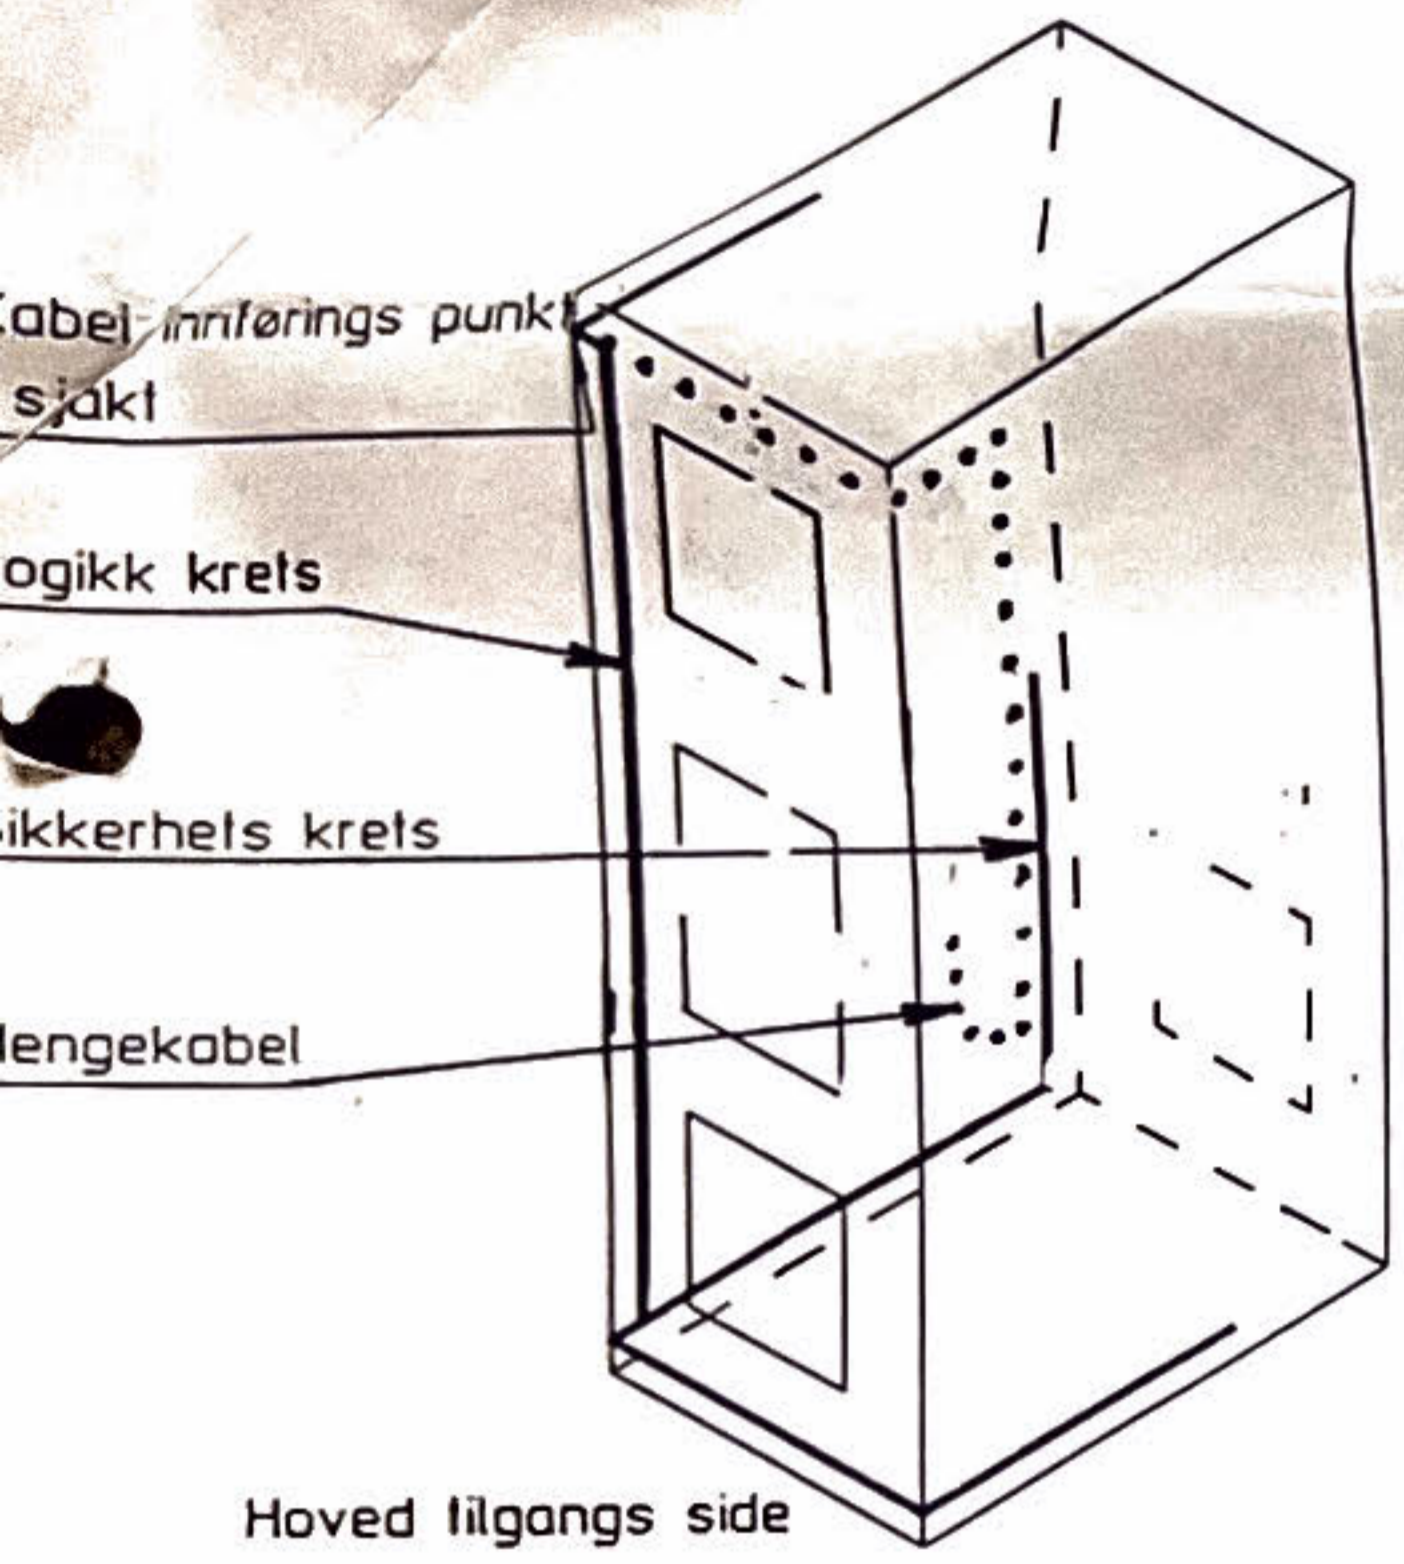

Kabelarrangement Anl.222858.Heis C.

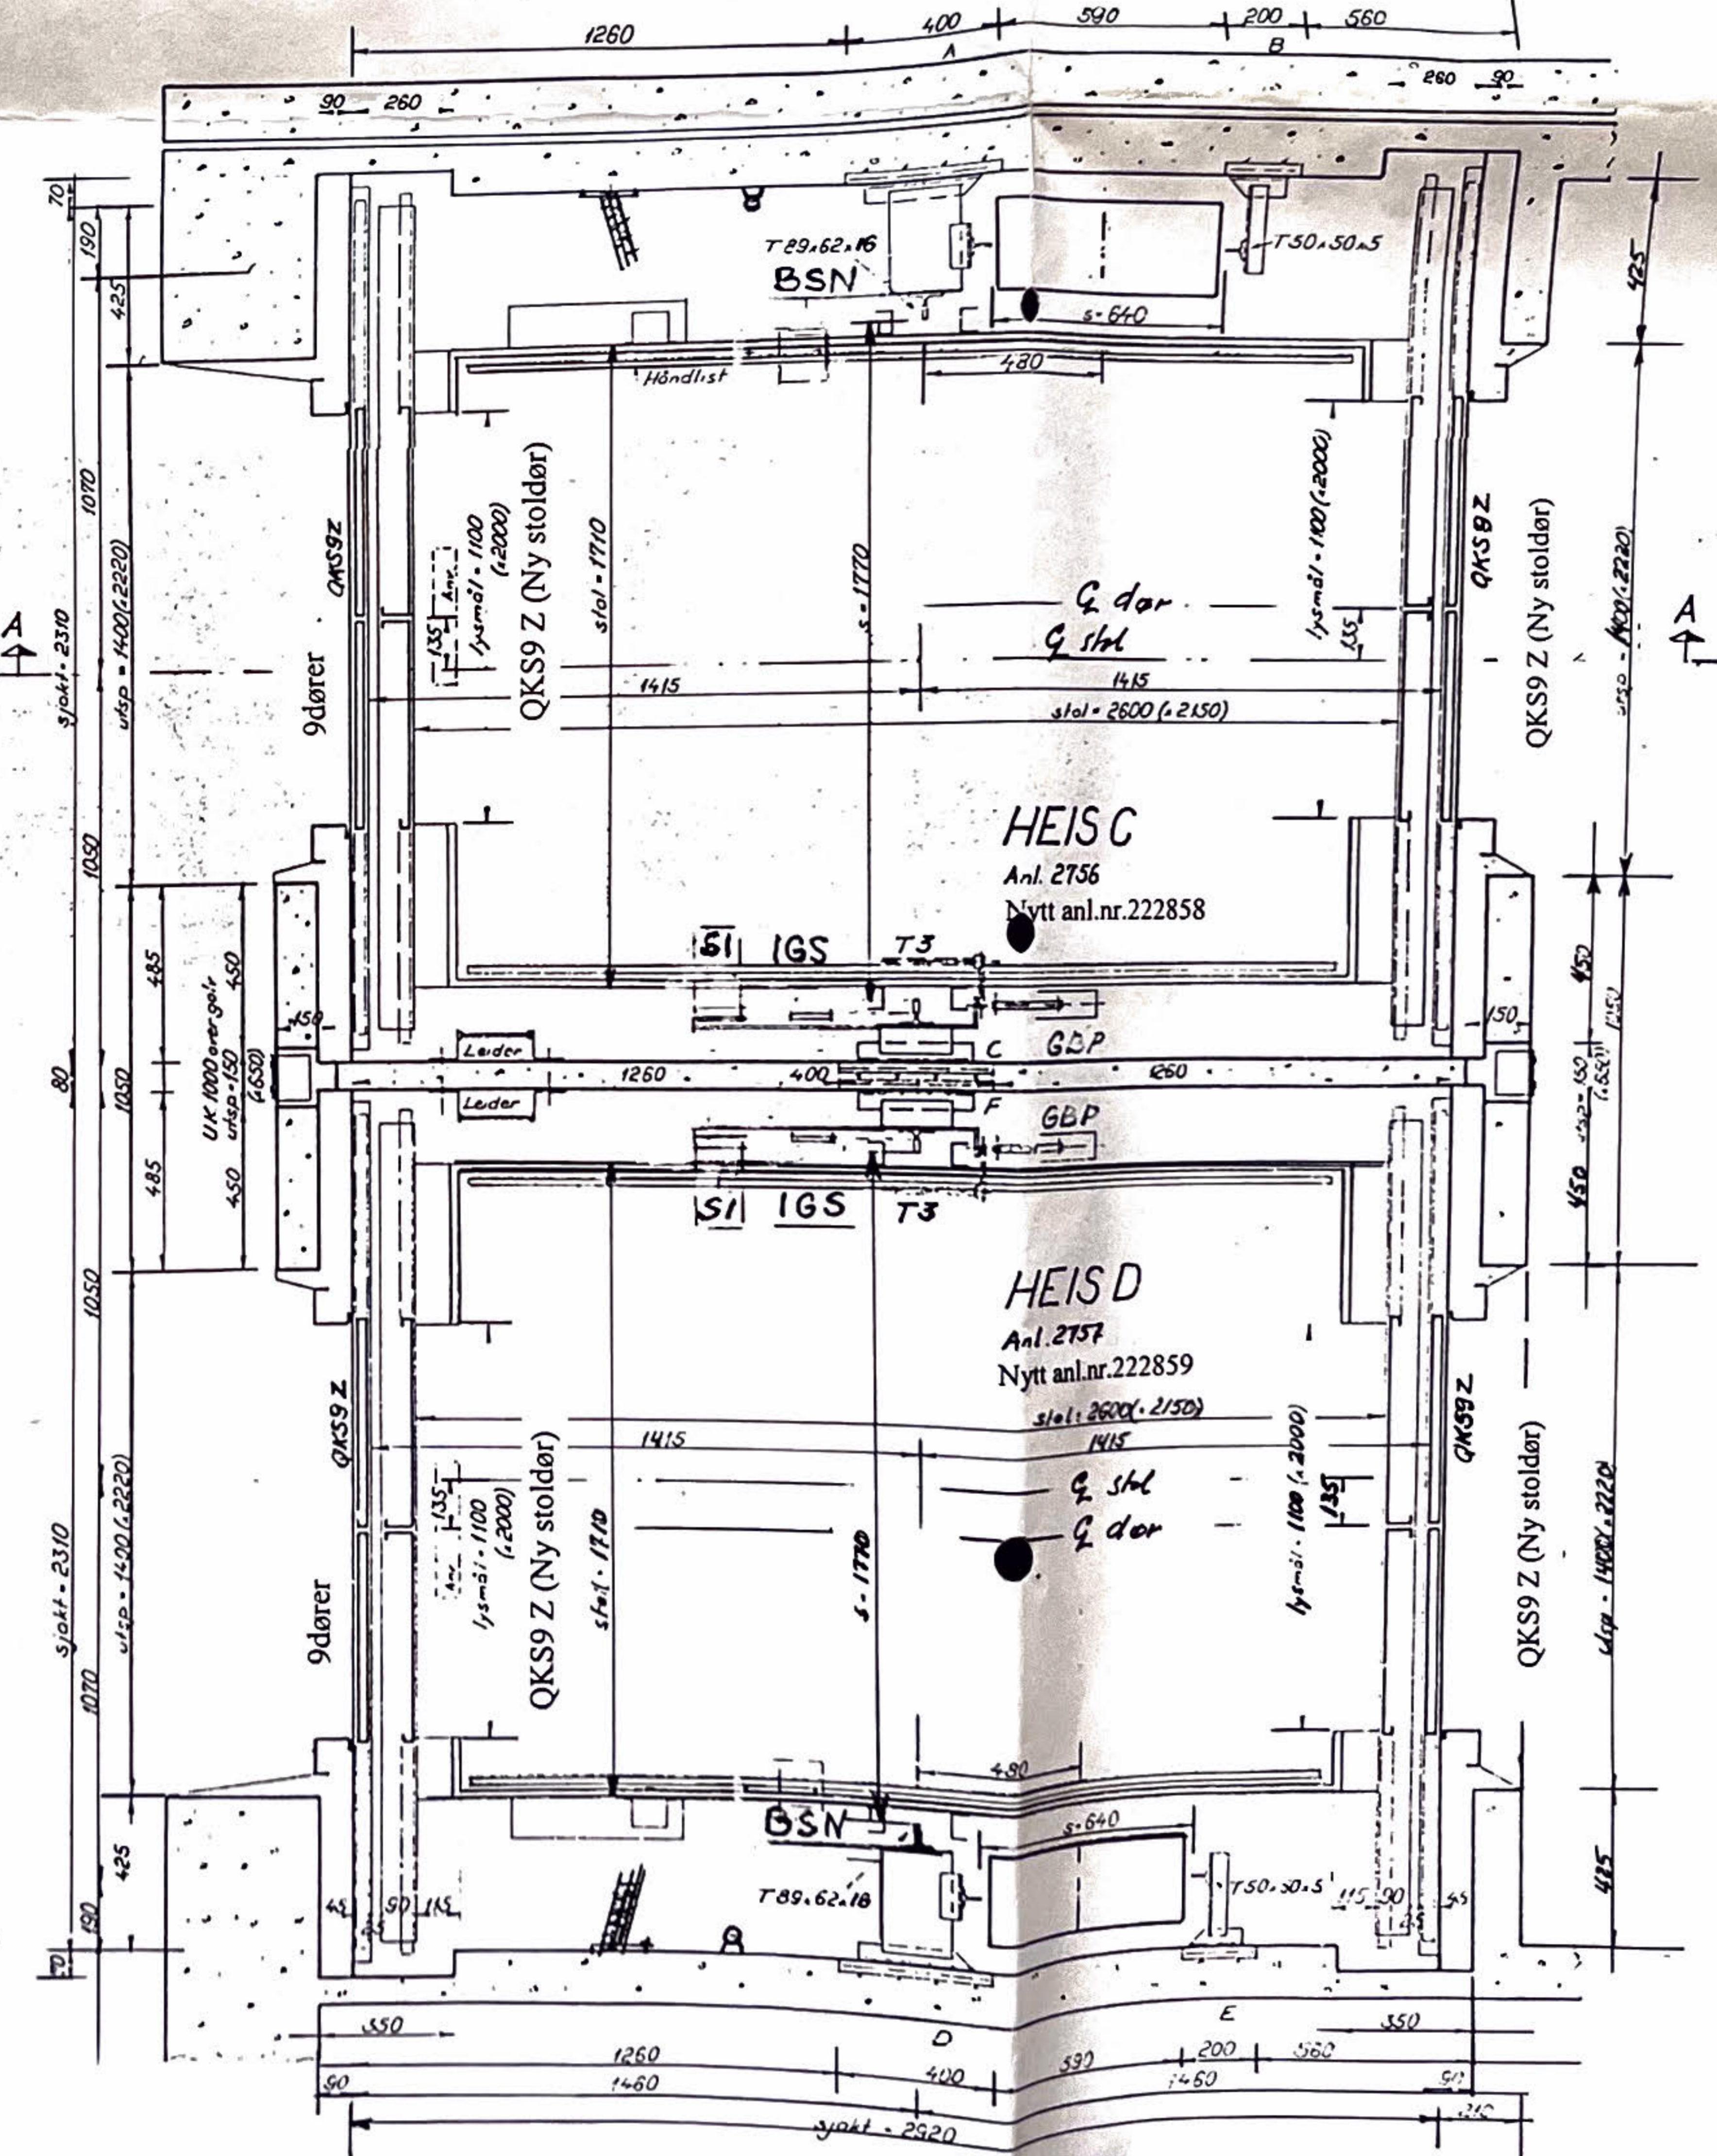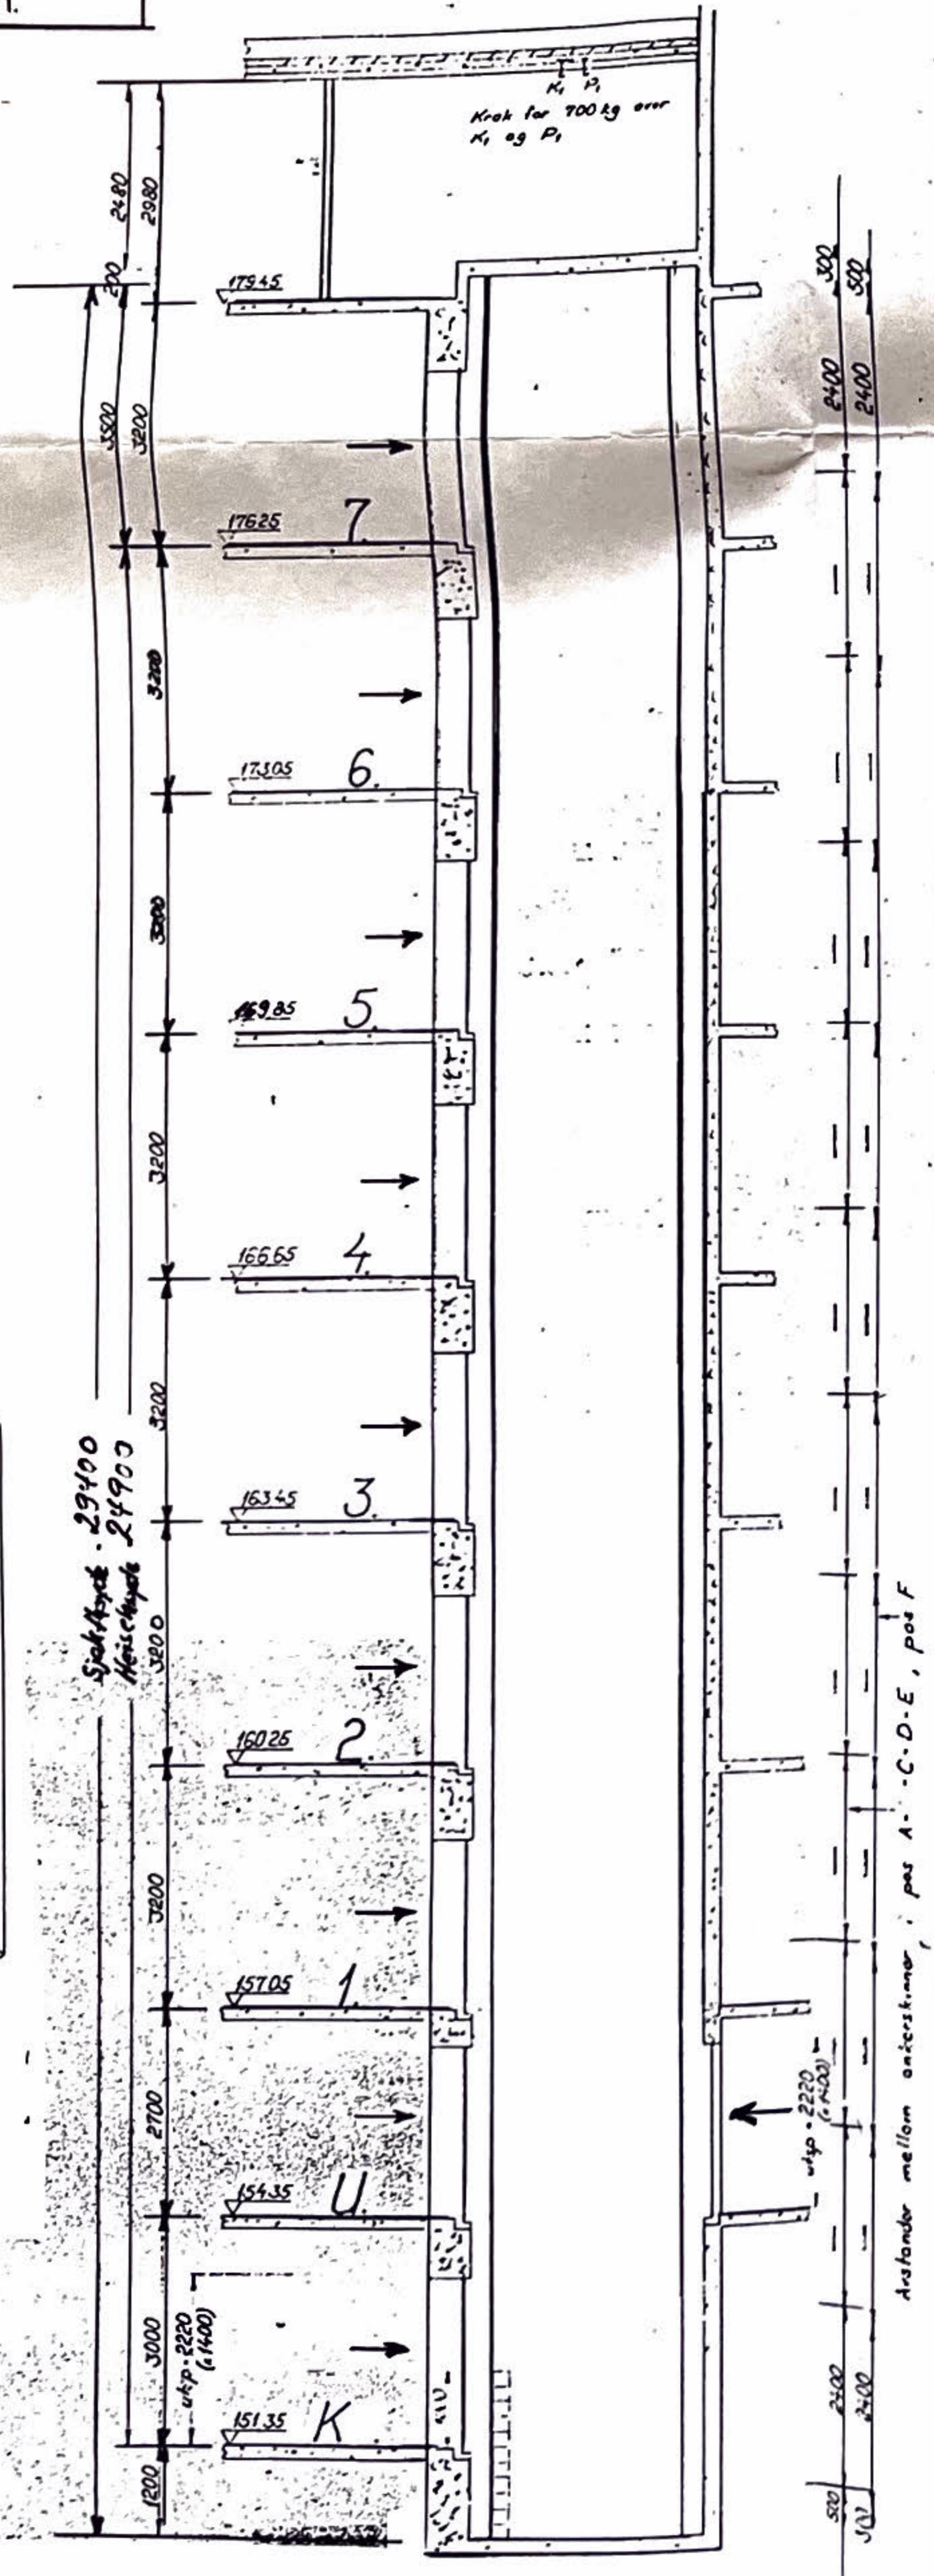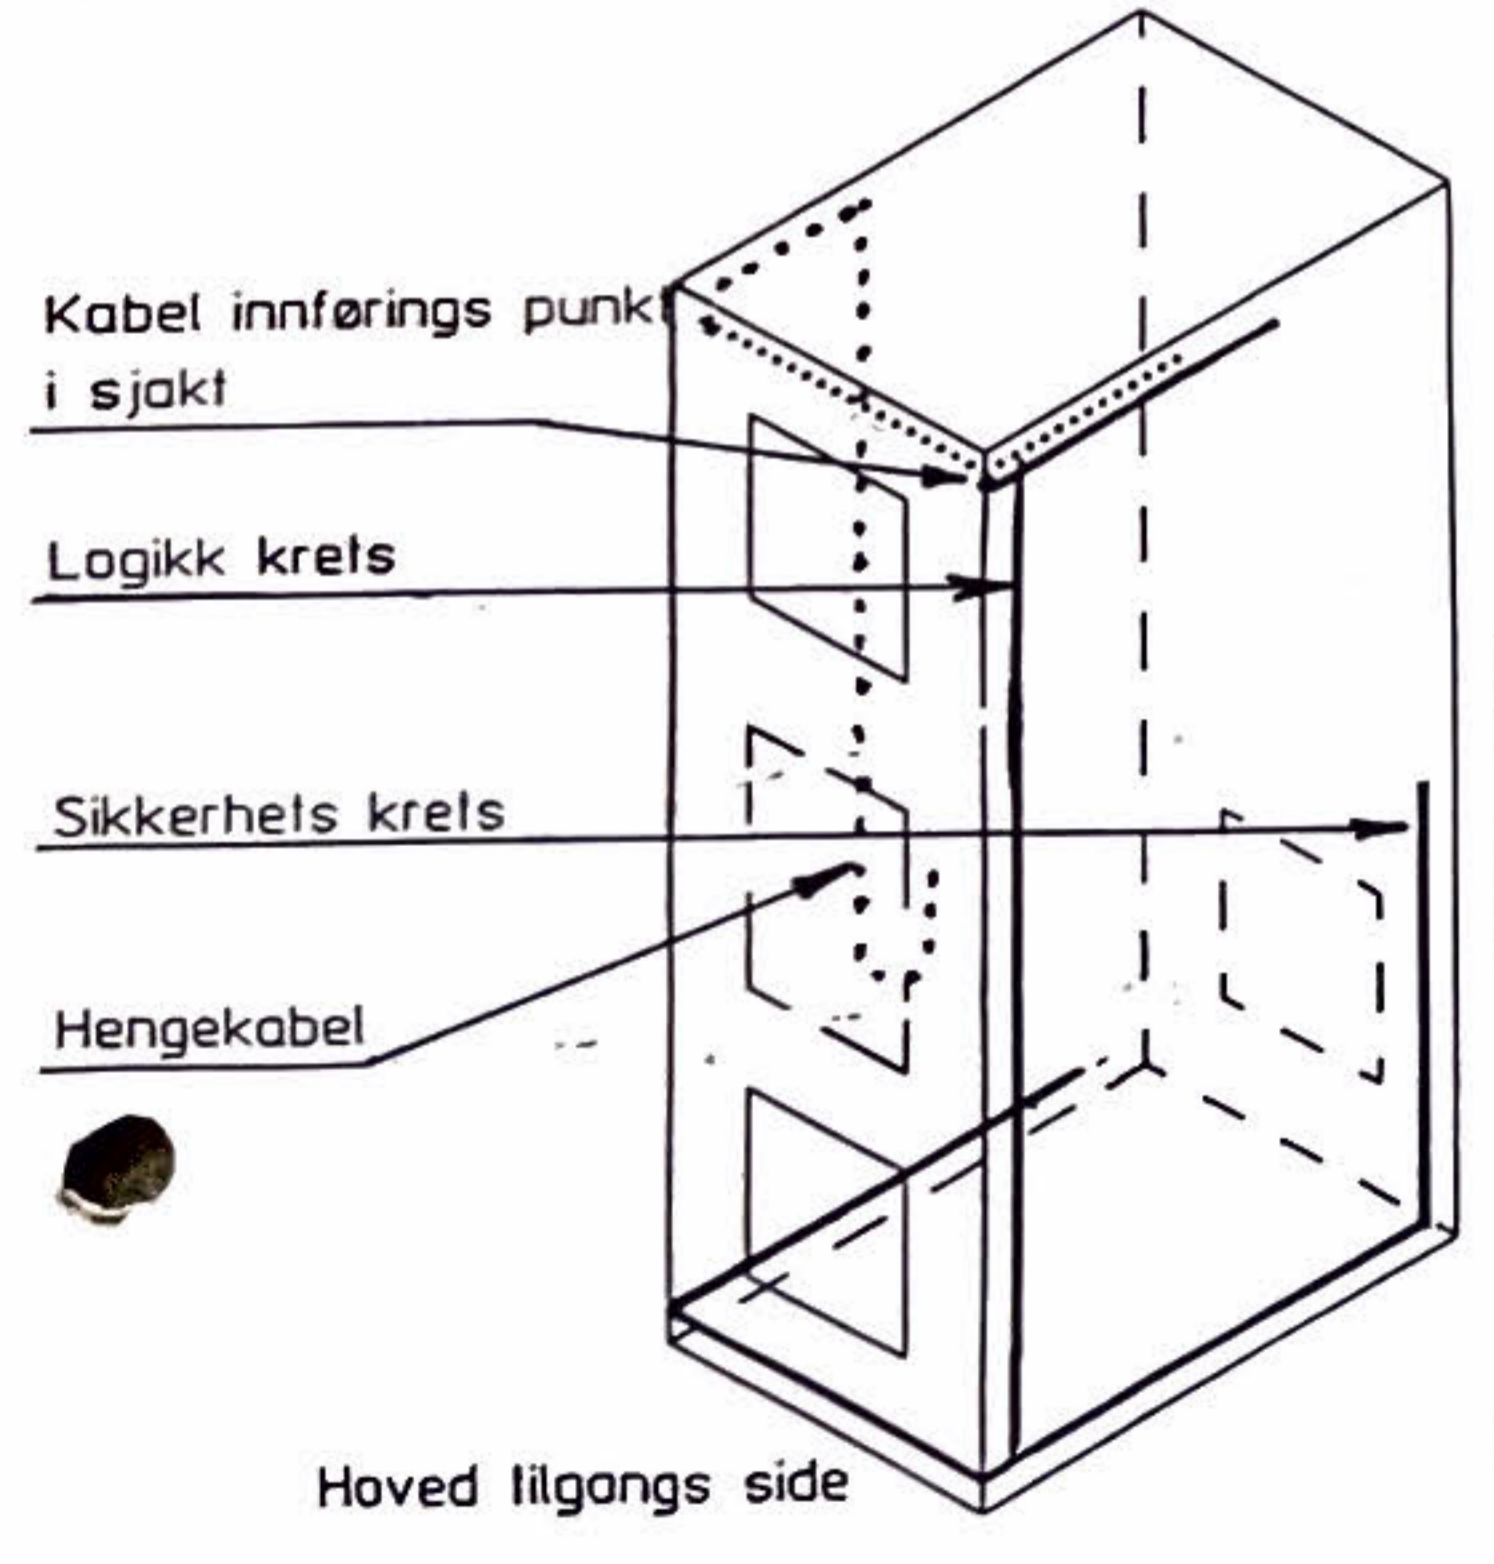

GRUNNRIS AV SJAKTER OG STOLER 1:20

MONTASJE TEGNING

HOVEDDATA :

	C222858	C222859
Prosjekt nr.	C222858	C222859
Heis kode	REB	REB
Last (kg)	1000	1000
Passasjerer	13	13
Heishøyde (m)	24.900	24.900
Hastighet (m/s)	1.00	1.00
Stopp	9	9
Sjaktører	10	10
Styring	4KS	4KS
Drift System	VF45	VF45

ELEKTRISKE DATA :

	C222858	C222859
Prosjekt nr.	C222858	C222859
Anleggsspenning (V)	3x 230	3x 230
Anlstrøm START/NOM (A)	123 / 51	123 / 51
Eff.fakt. start (cosPHI)	1.0	1.0
Maks. spåll tilkabel (kVA)	5 / 123	5 / 123
Merke-effekt motor (kW)	125	125
Mstrøm START/NOM (A)	75 / 30	75 / 30
Hovedbryter	NZM-63	NZM-63
Inst. verdi motorvern (A)	51	51

KONGSVINGER SYKEHUS, Heis C + D
 Parkgaten 35, 2200 Kongsvinger Gårdsnr.: 51
 Hedmark Fylkeskommune Bruks nr.: 31.83.84
 Fylkeshuset, 2300 HAMAR Konsulent:
 Hedmark Fylkeskommune Bjørn M. Andresen AS
 Fylkeshuset, 2300 Hamar Postb. 34, 2312 OTTESTAD

Leverandør Reber Schindler Heis A/S
 Postboks 126
 4701 Vennesla
 Norge
 Tlf: 38 15 53 11
 FAX: 38 15 78 58

16-02-98 176
 Komm. no. 222858
 Tegn. no.D 222858.101