


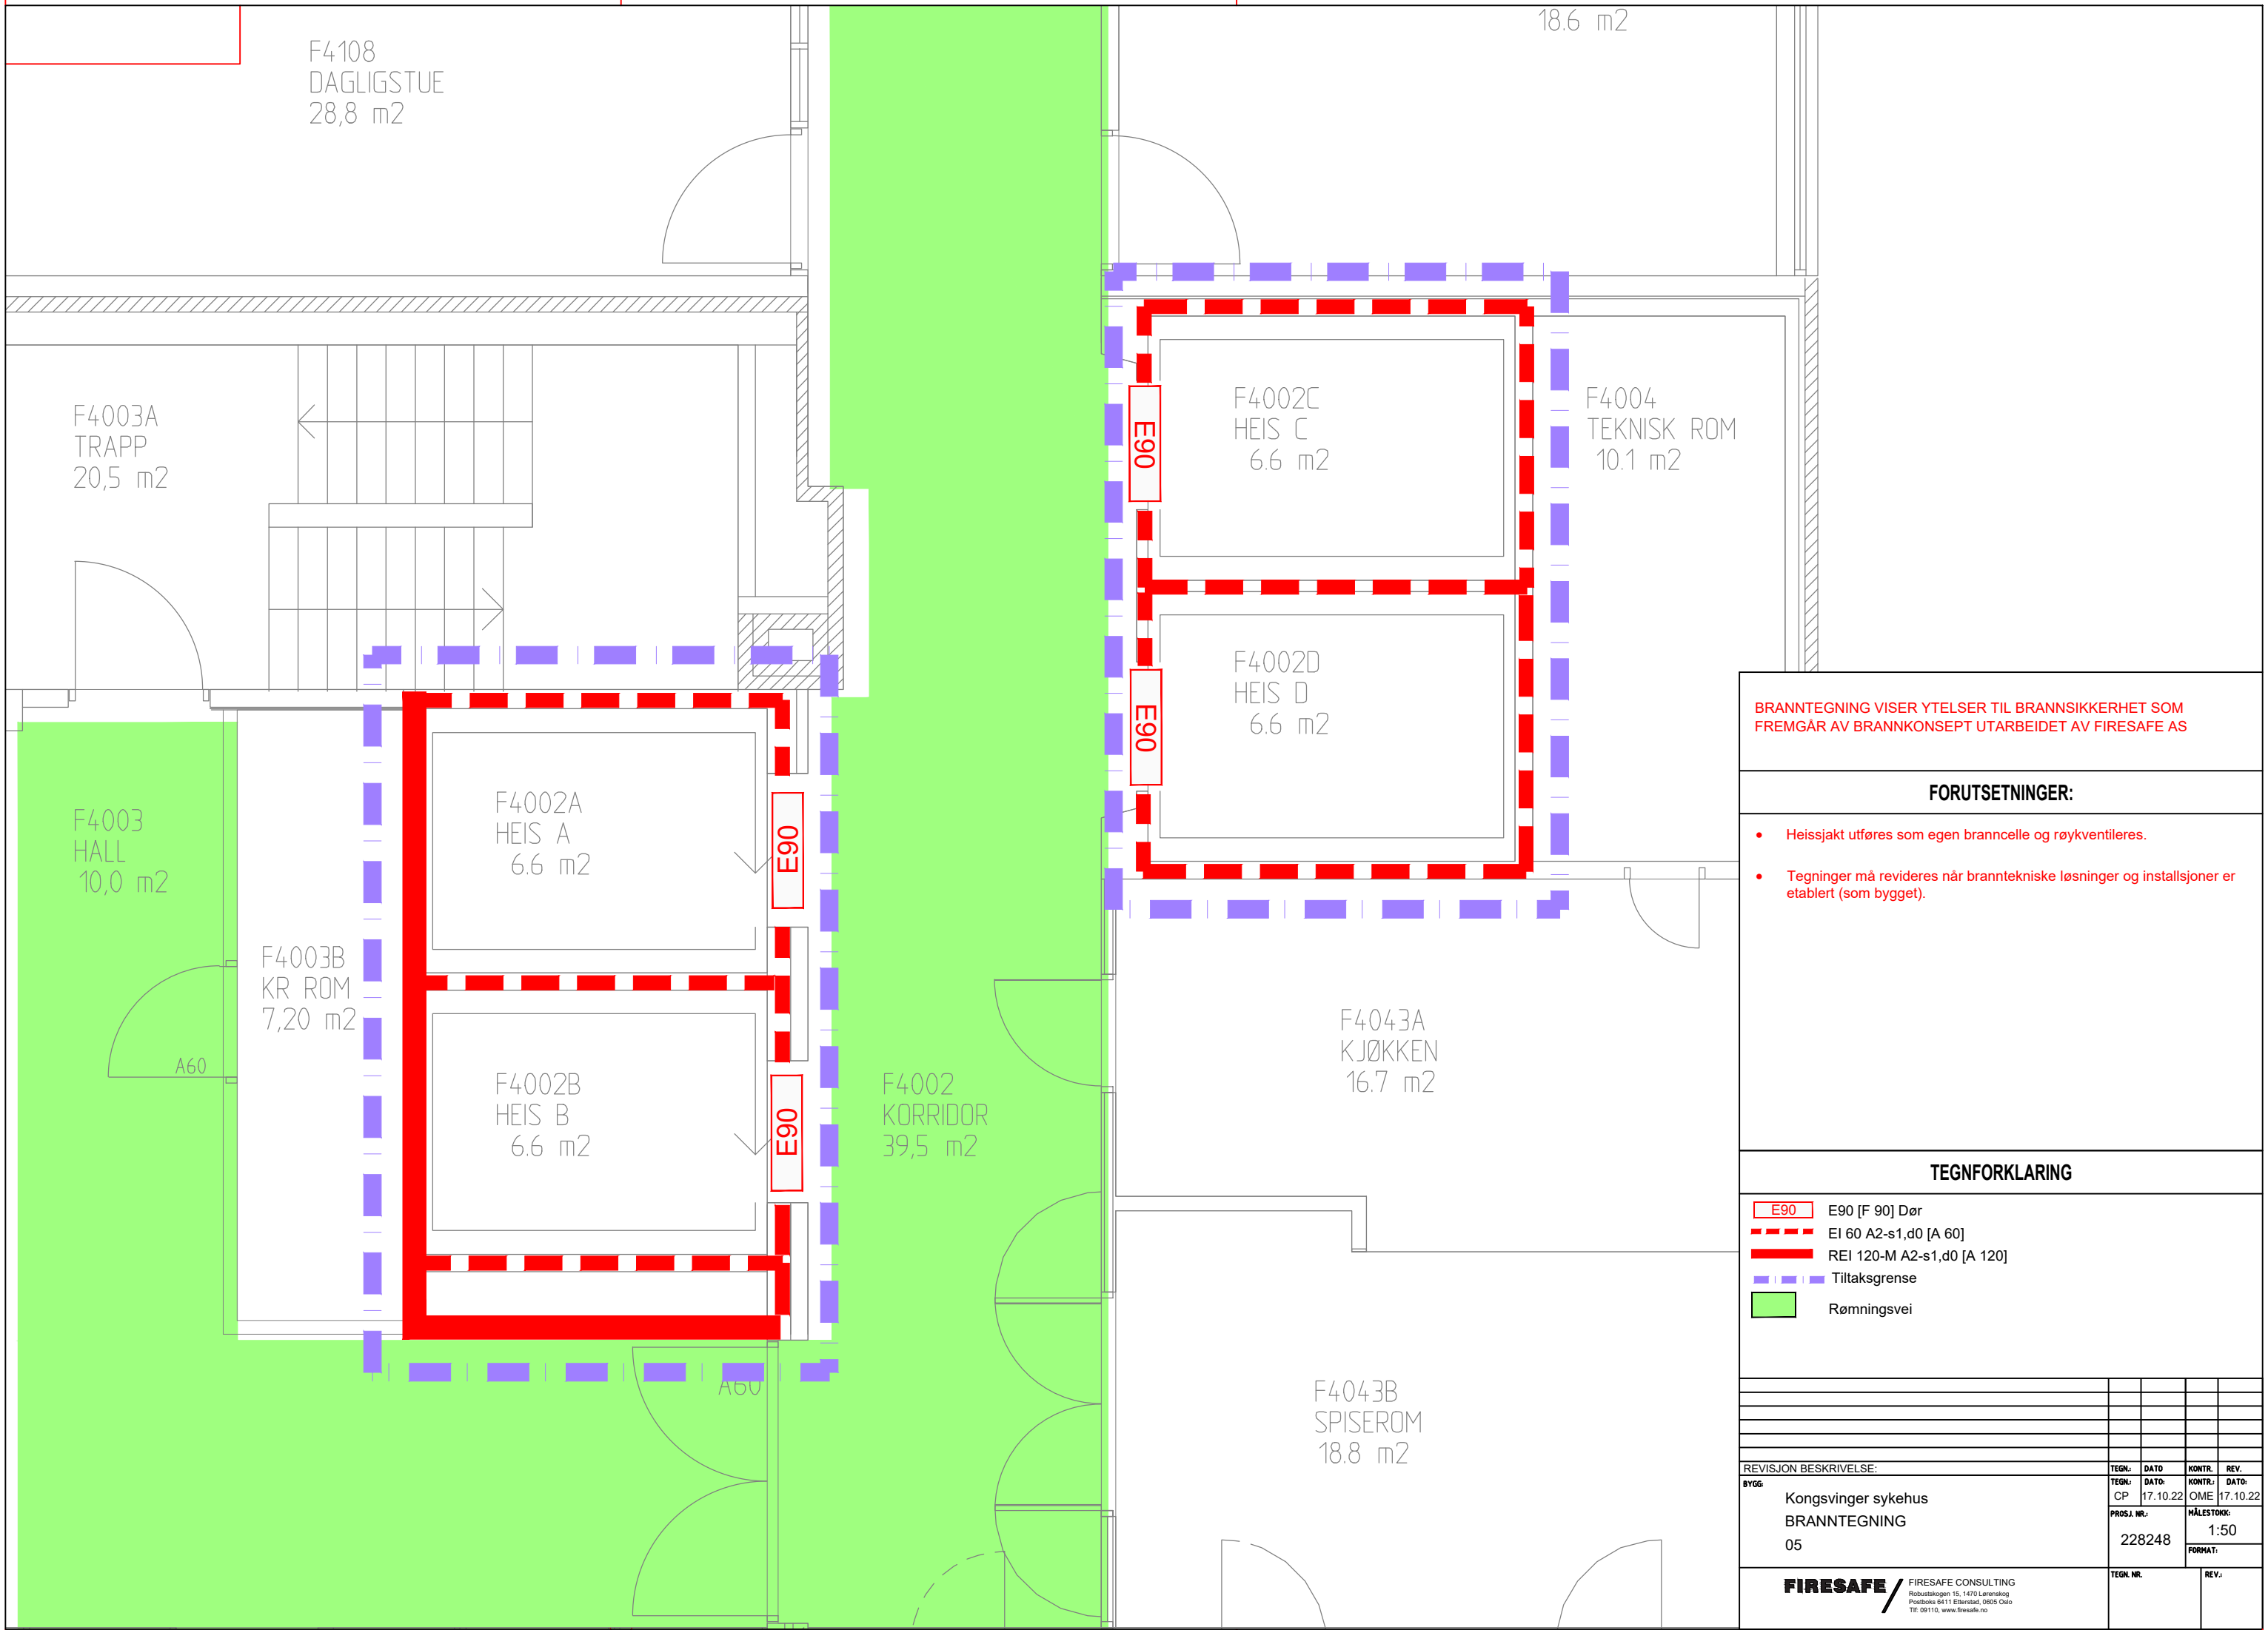

BRANNTEGNING VISER YTELSESR TIL BRANNSIKKERHET SOM
FREMGÅR AV BRANNKONSEPT UTARBEIDET AV FIRESAFE AS

FORUTSETNINGER:

- Heissjakt utføres som egen branncelle og røykventileres.
- Tegninger må revideres når branntekniske løsninger og installasjoner er etablert (som bygget).

TEGNFORKLARING

- E90 E90 [F 90] Dør
- EI 60 A2-s1,d0 [A 60]
- REI 120-M A2-s1,d0 [A 120]
- Tiltaksgrense
- Rømningsvei

REVISJON BESKRIVELSE:				TEGN:	DATO:	KONTR.:	REV.:
BYGG:				TEGN:	DATO:	KONTR.:	DATO:
Kongsvinger sykehus				CP	17.10.22	OME	17.10.22
BRANNTEGNING				PROSJ. NR.:	MÅLSTOKK:		
05				228248	1:50		
				FORMAT:			
FIRESAFE / FIRESAFE CONSULTING				TEGN. NR.:		REV.:	
Robustekogen 15, 1470 Lerrenskog Postboks 6411 Etterstad, 0605 Oslo Tlf. 09110, www.firesafe.no							