


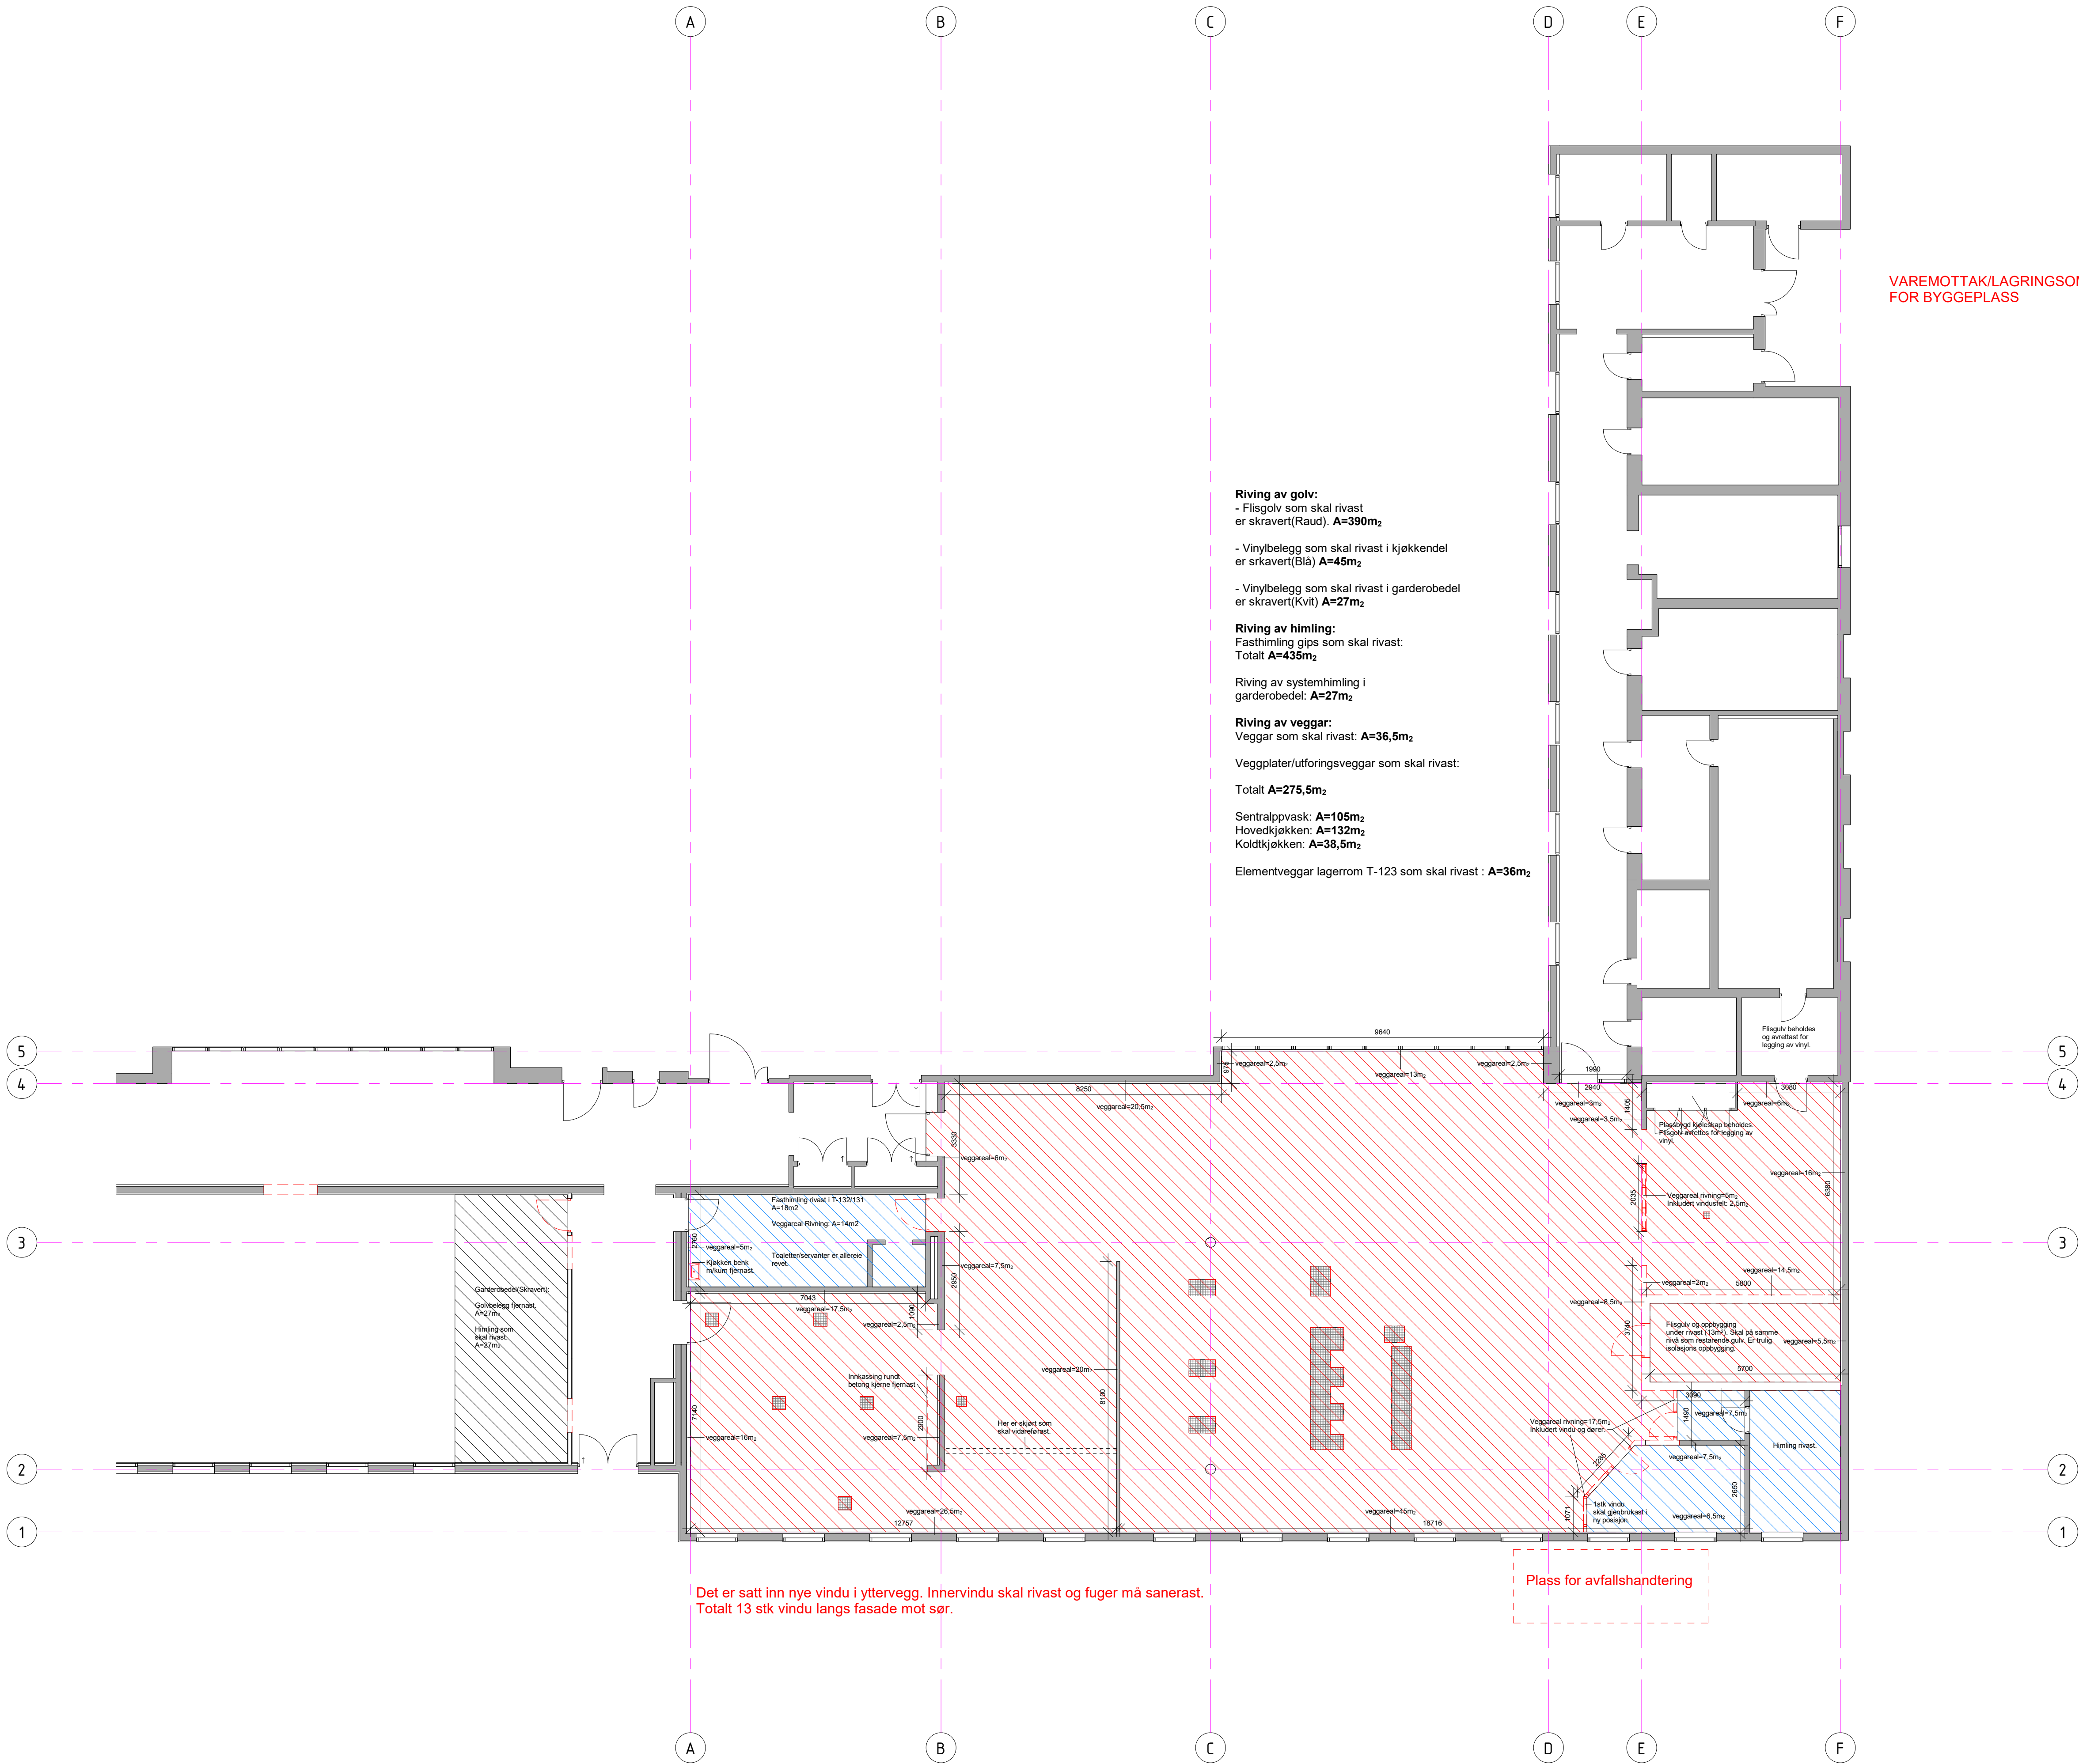

2	Justert konkurransegrunnlag	2022.11.04
1	Konkurransegrunnlag	2022.02.18
Revisjon	Revisjonstekst	Rev. av Rev. dato

B-sa	Spennarmering	
L	Landskapsarkitekt	
V	VVS	
F	Brann	
E	Elektro	
B	Byggeteknikk	
A	Arkitekt	Nordplan
Fagkode	Fag	Aktør



nordplan

arkitektur
konstruksjon
landskap

Tiltakshavar				
Helse Møre og Romsdal				
Tiltak				
Rehabilitering Kjøkken Ålesund				
Teikning av			Teikna av:	
			JH	
			Sist kontrollert:	
Rivingsplan 1			Sjekkliste:	
Teikning type			Gardsnr: 50	
Anbudsunderlag			Bruksnr: 157	
			Kommune: Ålesund	
Mål	Prosj.nr.	Teikn.nr.	Ark	Rev
1 : 100	Å 20.23	A20.11	A1	2

C:\Users\j\Documents\21203 - Oppgradering Kjøkken Ålesund\gldende_jh\DVD8.rvt