


A23.01 Fallplan/Slukskjema
1 : 50

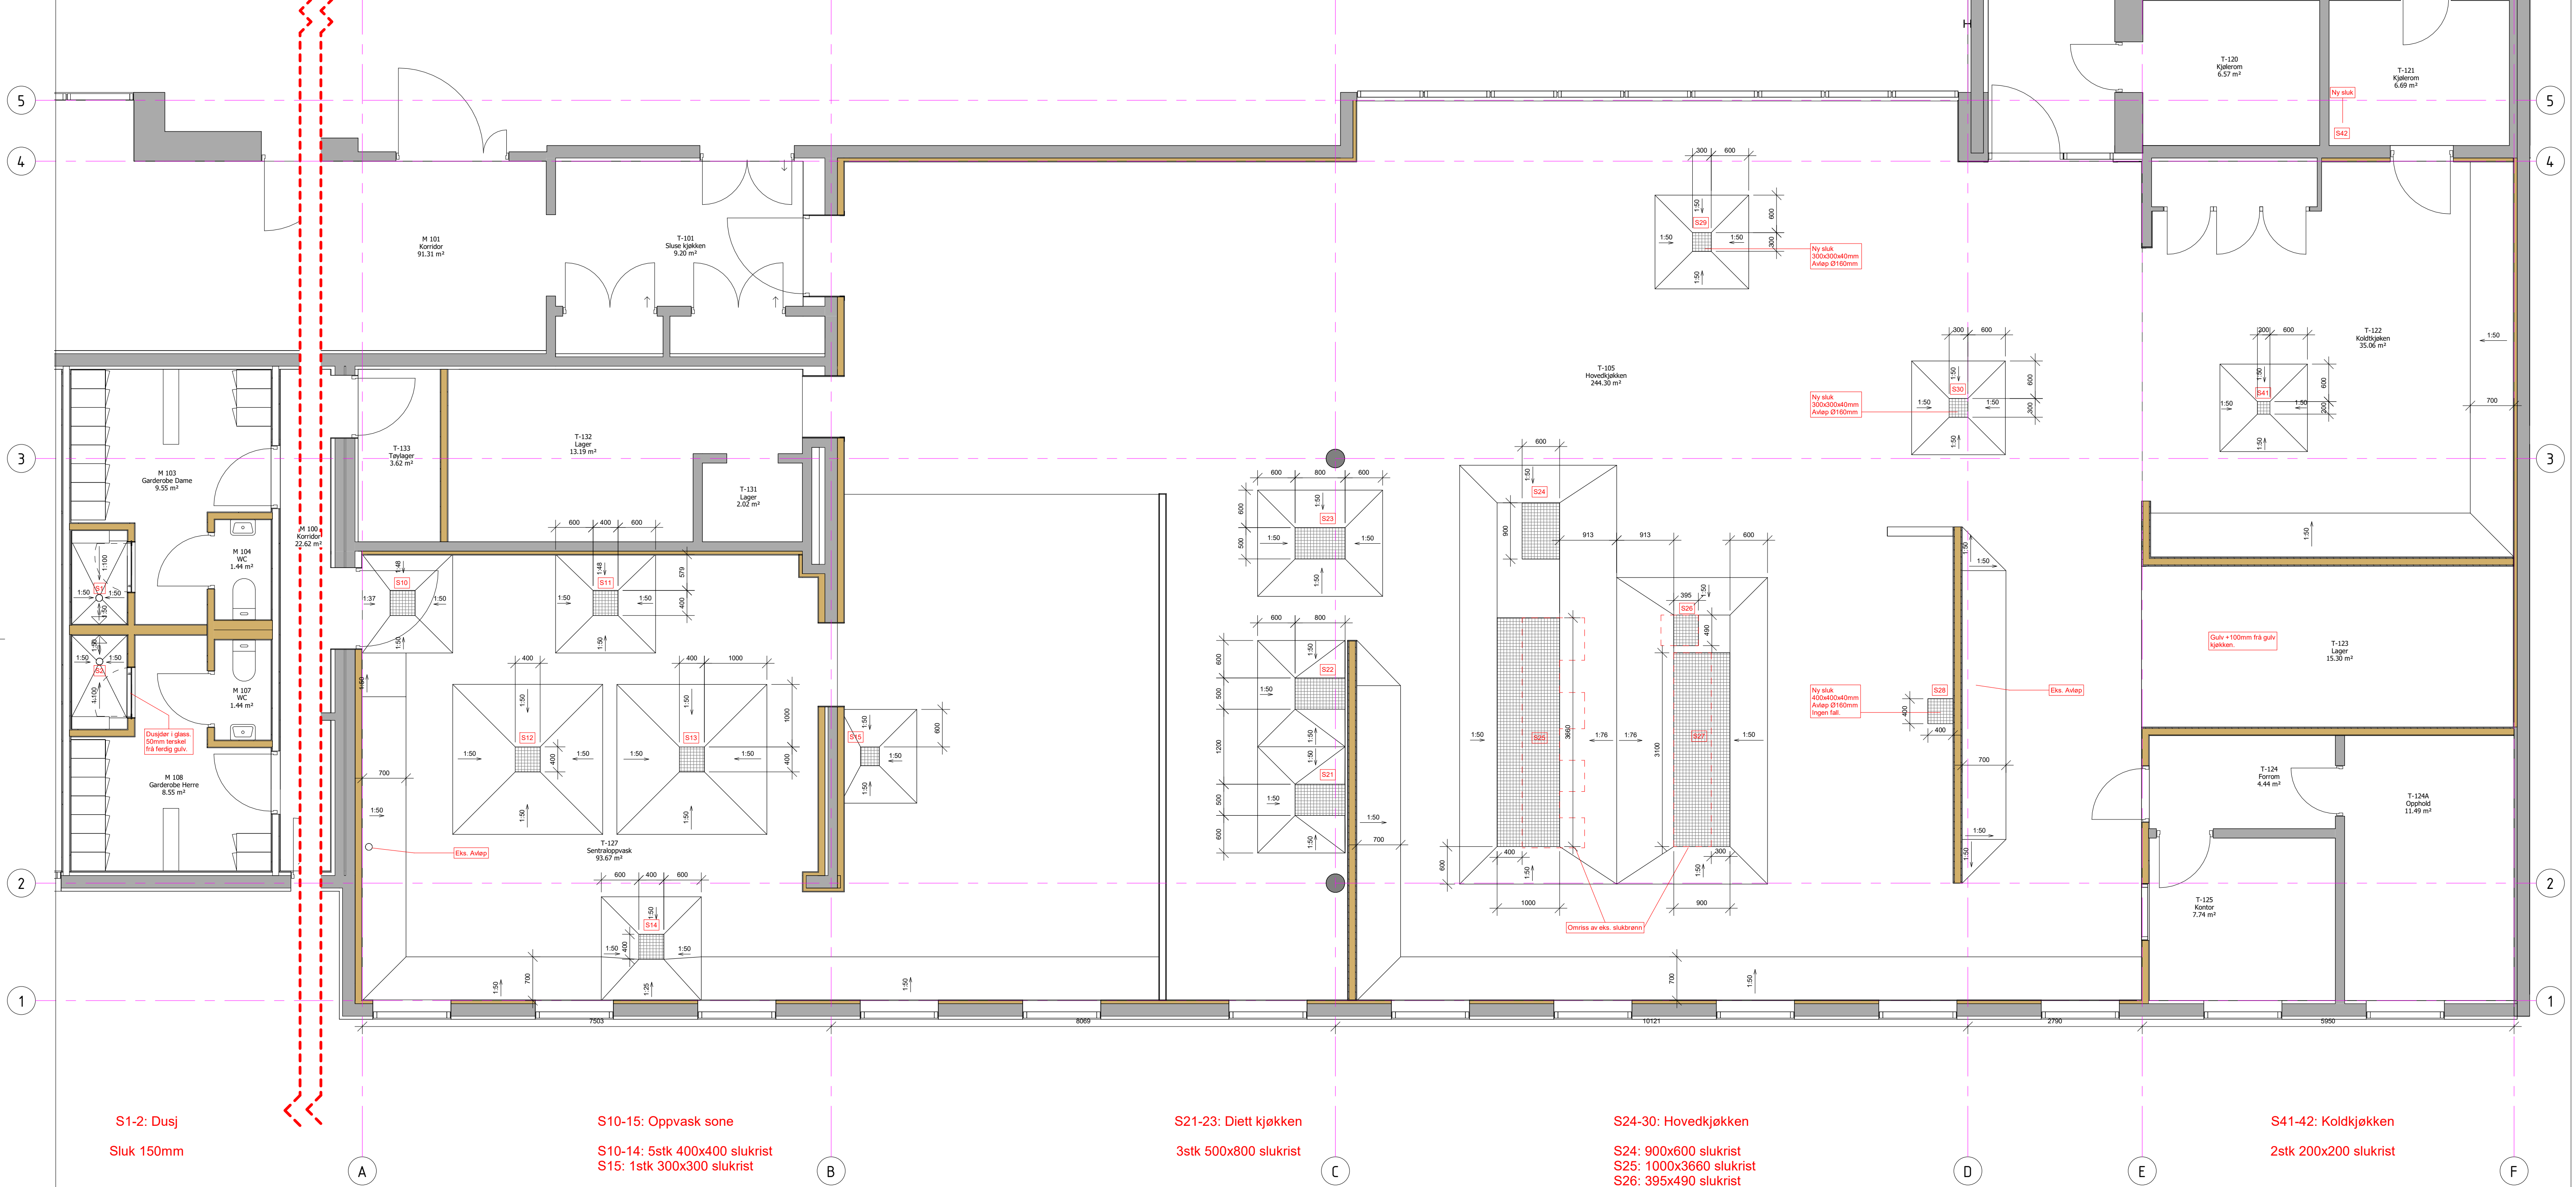

S1-2: Dusj
Sluk 150mm

S10-15: Oppvask sone
S10-14: 5stk 400x400 slukrist
S15: 1stk 300x300 slukrist

S21-23: Diett kjøkken
3stk 500x800 slukrist

S24-30: Hovedkjøkken
S24: 900x600 slukrist
S25: 1000x3660 slukrist
S26: 395x490 slukrist
S27: 900x3100 slukrist
S28: 400x400 slukrist(uten fall)
S29-30: 300x300 slukrist

S41-42: Koldkjøkken
2stk 200x200 slukrist

nordplan arkitektur konstruksjon landskap				V	VVS		Tiltakshavar	Teikning av			Teikning type			
				F	Brann		Helse Møre og Romsdal							
				E	Elektro		Tiltak	Fallplan/Slukskjema						
				B	Byggeteknikk		Rehabilitering Kjøkken Ålesund							
A	Arkitekt	Nordplan			Teikna av:			Sist kontrollert:	Sjekkliste:	Mål	Prosj.nr.	Teikn.nr.	Ark	Rev
Fagkode	Fag	Aktør			JH					1 : 50	Å 20.23	A23.01	A1	2