


# PRIORITERT KURSER +2105.T101=+435.4120

BFSI 5G240 AI Stiger fra hovedfordeling nødstrøm +2105.TK13A=432.4011

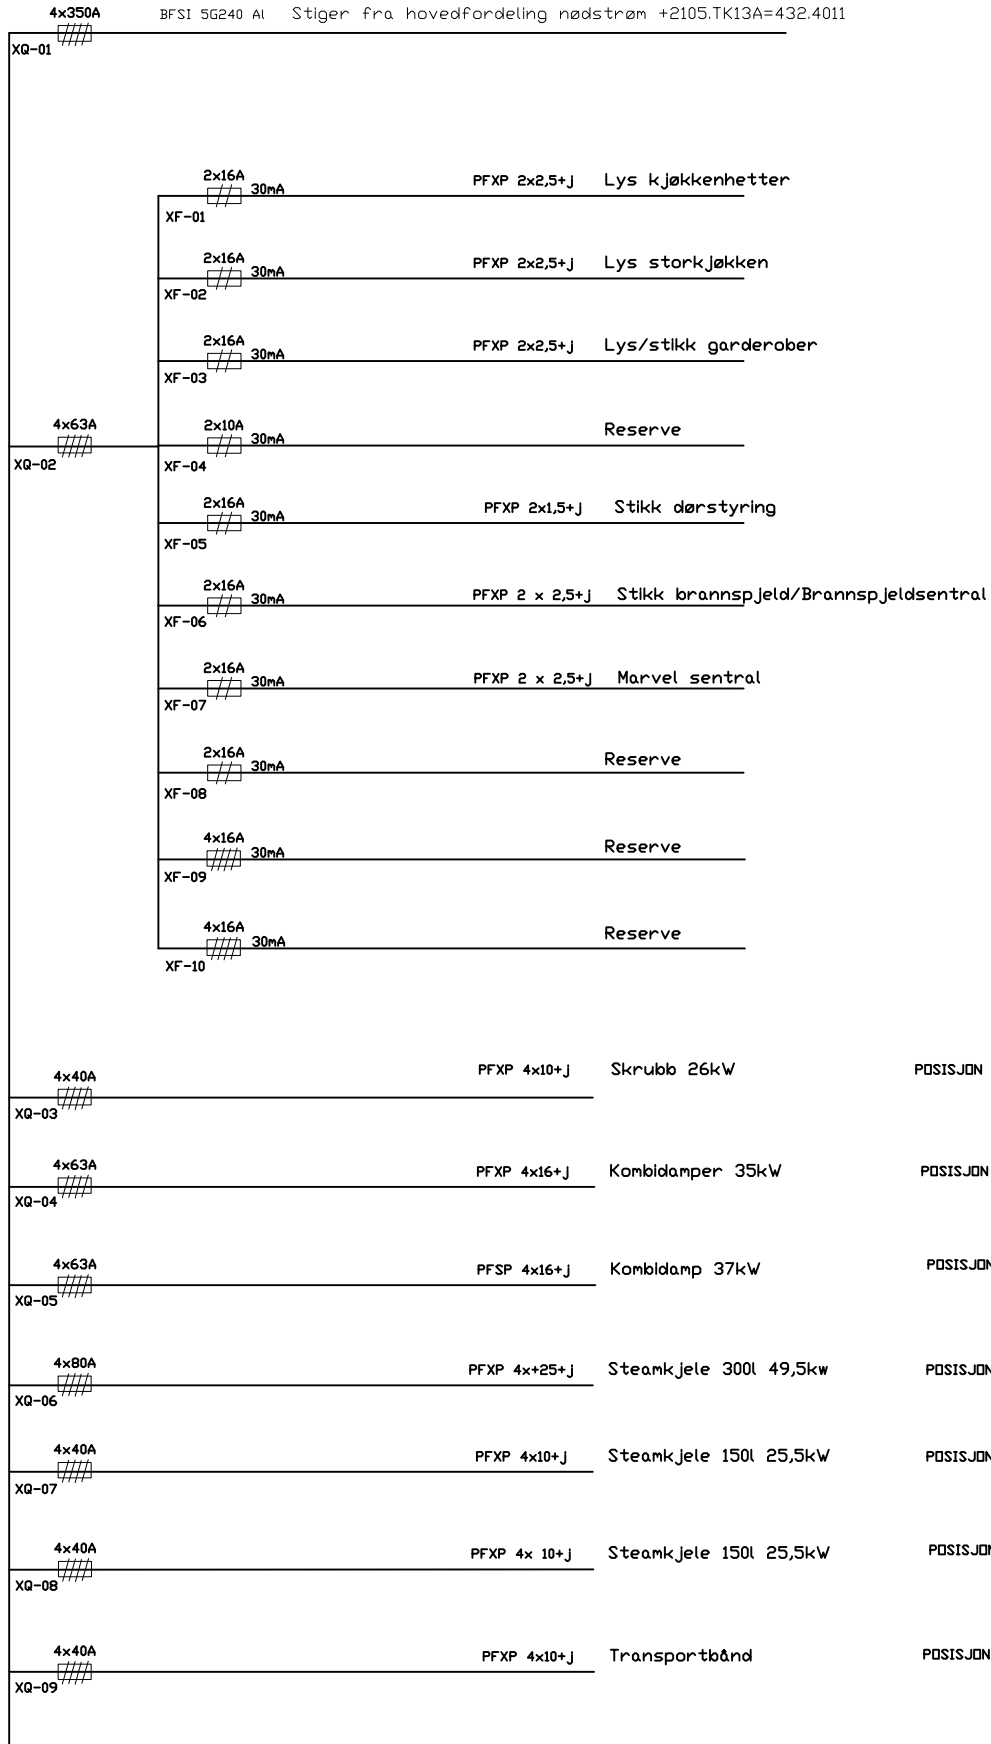

Format: A4 Filnavn: \\COWI.net\projects\A230000\A234483\10-BIM\434.xxxx Fordeling kjøkken.dwg Xref:


-	12.12.22	Tilbudstegning		TWGR	RULO	GABJ
Rev.	Dato	Rev. gjelder	Nr.	Saksb.	Sidem.k	Oppdr.ansv.
PROSJEKT NYBYGG			TITTEL: Ålesund Sykehus Nytt hovedkjøkken Enlin jeskjema NY400V FORDELING +2105.M100=+435.1103/+435.4120		SAKSNR. A234483	FILNR. E434.1103
			TEGN. TWGR	SAKS. RULO	KONTR. GABJ	DATO: 12.12.22
			FAG	TYPE	AVSNITT	ETG
			E 435.1103			LØPE.NR. 1
						BL.NR. 5
						REV. -

Format: A4 Filnavn: \\COWI.net\projects\A230000\A234483\10-BIM\434.xxxx Fordeling\_kjøkken.dwg Xref:

4x40A XQ-09	PFXP 4x10+J	Transportbånd	POSISJON 32
4x40A XQ-10	PFXP 4 x 10+J	Komfyr 14kW	POSISJON 106
4x63A XQ-11		Reserve	
4x80A XQ-12		Reserve	

-	12.12.22	Tilbudstegning		TWGR	RULO	GABJ	
Rev.	Dato	Rev. gjelder	Nr.	Saksb.	Sidem.k	Oppdr.ansv.	
PROSJEKT NYBYGG		TITTEL: Ålesund Sykehus Nytt hovedkjøkken Enlinjeskjema NY400V FORDELING +2105.M100=+435.1103/+435.4120	SAKSNR. A234483	FILNR. E434.1103	TEGN. TWGR	SAKSB. RULO	KONTR. DATO: GABJ 12.12.22
			FAG	TYPE	AVSNITT	ETG	LØPE.NR
			E 435.1103			BL.NR. 2	REV. —
						N.BL. 5	

# UPRIPORITERT KURSER +2105.T101=+435.1103

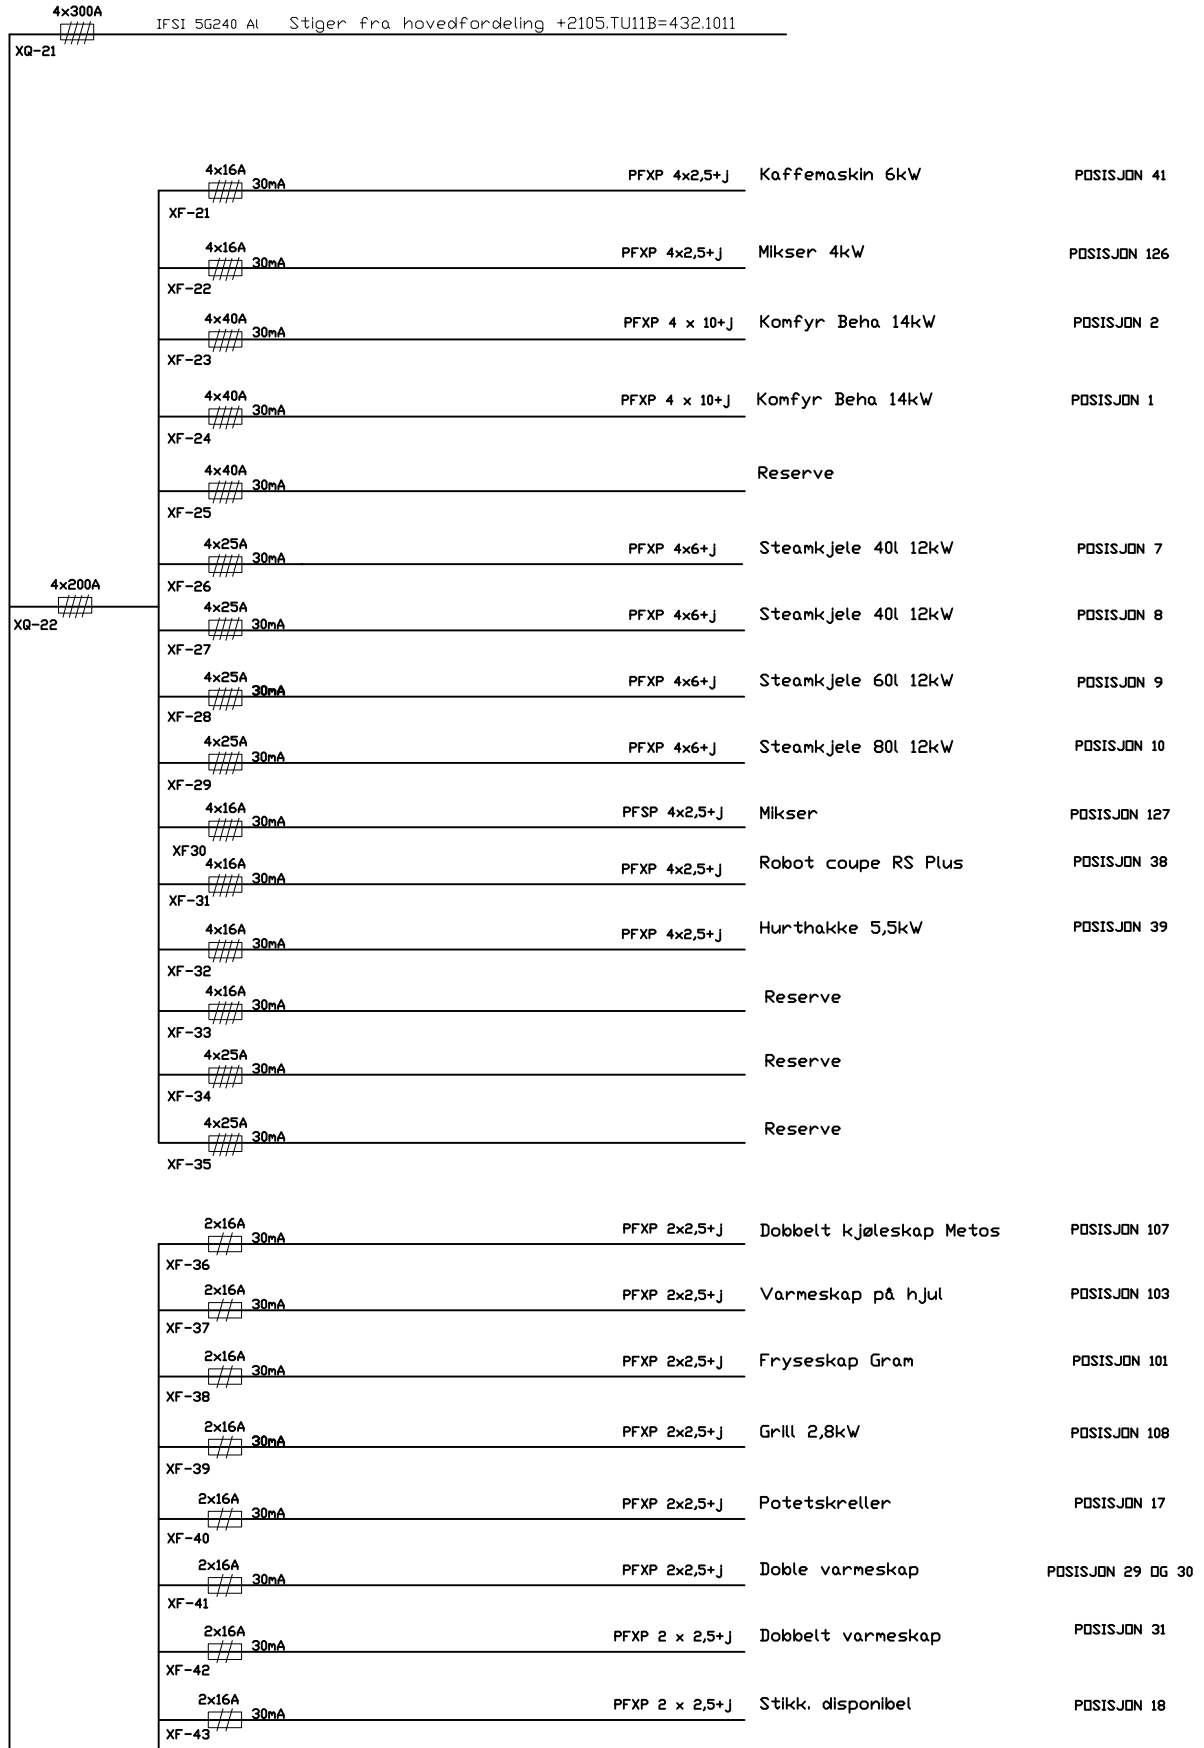

Format: A4 Filnavn: \\COWI.net\projects\A230000\A234483\10-BIM\4-34.xxxx Fordeling kjøkken.dwg Xref:

-	12.12.22	Tilbudstegning		TWGR	RULO	GABJ
Rev.	Dato	Rev. gjelder	Nr.	Saksb.	Sidem.k	Oppdr.ansv.
PROSJEKT NYBYGG		TITTEL: Ålesund Sykehus Nytt hovedkjøkken Enlinjeskjema NY400V FORDELING +2105.M100=+435.1103/+435.4120	SAKSNR. A234483	FILNR. E434.1103	TEGN. TWGR	SAKSB. RULO
			FAG	TYPE	AVSNITT	ETG
			E 435.1103			KONTR. DATO: 12.12.22
						BL.NR. 3
						REV. 5

Format: A4 Filnavn: \\COWI.net\projects\A230000\A234483\10-BIM\434.xxxx Fordeling kjøkken.dwg Xref:

4x100A  
XQ-23

XF-43	2x16A 30mA	PFXP 2 x 2,5+J	Stikk. disponibel	POSISJON 18
XF-44	2x16A 30mA	PFXP 2 x 2,5+J	Stikk. disponibel	POSISJON 19
XF-45	2x16A 30mA	PFXP 2 x 2,5+J	Stikk disponibel	POSISJON 20
XF-46	2x16A 30mA	PFXP 2 x 2,5+J	Stikk. disponibel	POSISJON 21
XF-47	2x16A 30mA	PFXP 2 x 2,5+J	varme garderobe	
XF-48	2x16A 30mA	PFXP 2 x 2,5+J	Stikk kjølemaskin	POSISJON 120
XF-49	2x16A 30mA	PFXP 2 x 2,5+J	Stikk. disponibel	POSISJON 124
XF-50	2x16A 30mA	PFXP 2 x 2,5+J	Stikk. disponibel	POSISJON 121/122
XF-51	2x16A 30mA	PFXP 2 x 2,5+J	Stikk disponibel	POSISJON 155/156
XF-52	2x16A 30mA	PFXP 2 x 2,5+J	Stikk. disponibel	POSISJON 151/152
XF-53	2x16A 30mA	PFXP 2 x 2,5+J	3stk Ladepunkt matvagner	POSISJON 33
XF-54	2x16A 30mA	PFXP 2 x 2,5+J	3stk Ladepunkt matvagner	POSISJON 33
XF-55	2x16A 30mA	PFXP 2 x 2,5+J	3stk Ladepunkt matvagner	POSISJON 33
XF-56	2x16A 30mA	PFXP 2 x 2,5+J	Kuttmaskin Halld	POSISJON 40
XF-57	2x16A 30mA	PFXP 2 x 2,5+J	Disponibel	POSISJON 43
XF-58	2x16A 30mA	PFXP 2 x 2,5+J	Kaffemaskin	POSISJON 42
XF-59	2x16A 30mA	PFXP 2 x 2,5+J	Lys storkjøkken	
XF-60	2x16A 30mA	PFXP 2 x 2,5+J	Lys sentaloppvask	
XF-61	2x16A 30mA	PFXP 2 x 2,5+J	Lys Kantline	
XF-62	2x16A 30mA	PFXP 2 x 2,5+J	stikk	Akse B4
XF-63	2x16A 30mA	PFXP 2 x 2,5+J	Stikk. disponibel	AKSE B1-2
XF-64	2x16A 30mA	PFXP 2 x 2,5+J	Stikk disponibel	AKSE C
XF-65	2x16A 30mA	PFXP 2 x 2,5+J	Stikk. disponibel	AKSE E
XF-66	2x16A 30mA	PFXP 2 x 2,5+J	Stikk disponibel	AKSE E5(+)
XF-67	2x16A 30mA	PFXP 2 x 2,5+J	Stikk. disponibel	AKSE C5(+)

-	12.12.22	Tilbudstegning		TWGR	RULO	GABJ
Rev.	Dato	Rev. gjelder	Nr.	Saksb.	Sidem.k	Oppdr.ansv.
PROSJEKT		TITTEL:	SAKSNR.	FILNR.	TEGN.	SAKSB.
NYBYGG		Ålesund Sykehus	A234483	E434.1103	TWGR	RULO
		Nytt hovedkjøkken	FAG	TYPE	AVSNITT	ETG
		Enlinjeskjema NY400V FORDELING	E 435.1103			LØPE.NR
		+2105.M100=+435.1103/+435.4120				BL.NR.
						REV.
						4
						5

Format: A4 Filnavn: \\COWI.net\projects\A230000\A234483\10-BIM\434.xxxx Fordeling kjøkken.dwg Xref:

2x16A XF-67	30mA	PFXP 2 x 2,5+J	Stikk, disponibel	AKSE C5(+)
2x16A XF-68	30mA	PFXP 2 x 2,5+J	Stikk tørr lager	
2x16A XF-69	30mA	PFXP 2 x 2,5+J	Lys/Stikk Kontor	
2x16A XF-70	30mA	PFXP 2 x 2,5+J	Stikk i kanal rom T-125 og T124A	
2x16A X-71	30mA		DPSJON 1 stikk Kantine	
2x16A XF-72	30mA		DPSJON 1 stikk Kantine	
2x16A XF-73	30mA		DPSJON 1 stikk Kantine	
2x16A XF-74	30mA		Reserve	
4x63A XQ-24		PFXP 4x16+J	Oppvaskmaskin 39,5kW	POSISJON 153
4x100A XQ-25		PFXP 4x35+J	Kombidamp 62kW	POSISJON 12
4x100A XQ-26		PFXP 4x35+J	Kombidamp 62kW	POSISJON 13
4x100A XQ-27		PFXP 4x35+J	Kombidamp 65,5kW	POSISJON 14
4x80A XQ-28			Reserve	
4x63A XQ-29		BFSI 4x16+J	Ventilasjonsaggregat på tak	

-	12.12.22	Tilbudstegning		TWGR	RULO	GABJ
Rev.	Dato	Rev. gjelder	Nr.	Saksb.	Sidem.k	Oppdr.ansv.
PROSJEKT NYBYGG		TITTEL: Ålesund Sykehus Nytt hovedkjøkken Enlinjeskjema NY400V FORDELING +2105.M100=+435.1103/+435.4120	SAKSNR. A234483	FILNR. E434.1103	TEGN. TWGR	SAKS.B. RULO
			FAG	TYPE	AVSNITT	ETG
			E 435.1103			LØPE.NR. 5
						BL.NR. 5
						REV. —