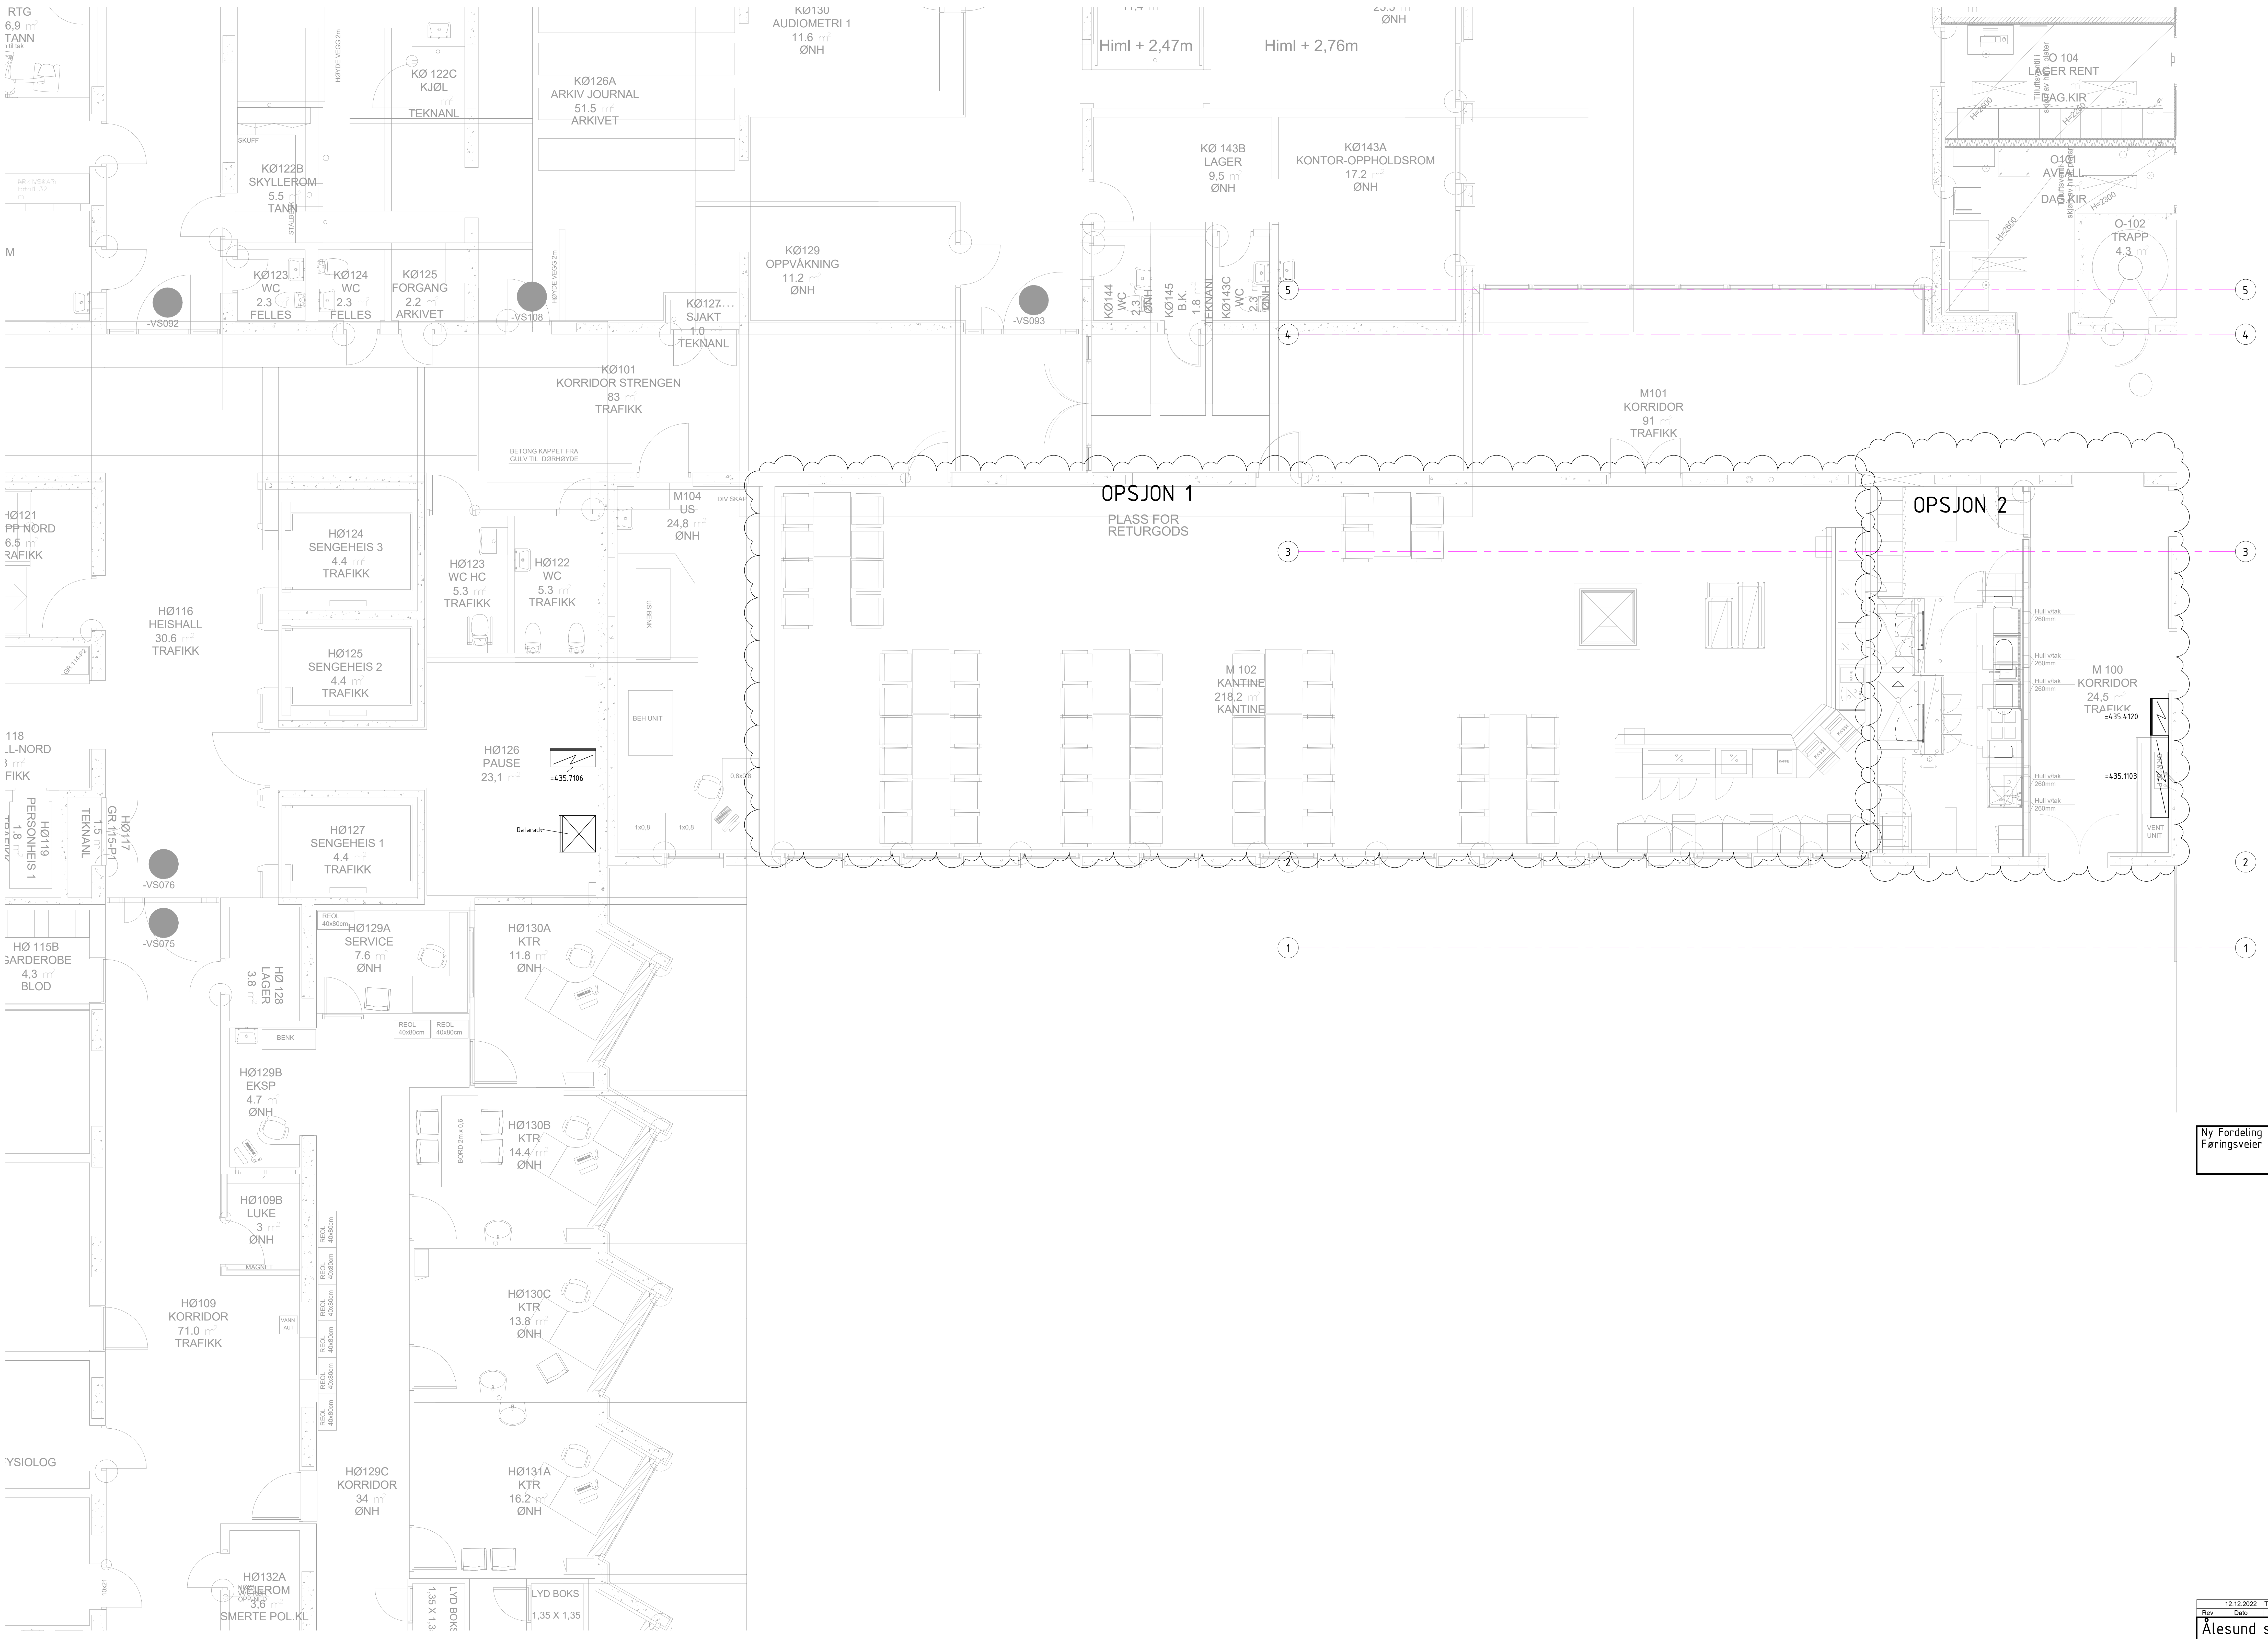

Ny Fordeling
Føringsveier del 1

Tegningsnummer
E41 20 100-01

Rev.

Status
Tilbudstegning

Rev	Dato	Beskrivelse	Nr.	Saksb. / Sidem.k. / Oppdr.a.
	12.12.2022	Tilbudstegninger		

Ålesund sykehus

Nytt hovedkjøkken
Ny Fordeling

Føringsveier del 1

Tegnet av
TWGR

Saksbehandler
TWGR

Sidemannskontr.
RULO

Oppdragsansvarlig
RULO

Fag
RIE

Målestokk
1:50

Dato
29.03.2022

COWI

RIF

Oppdragsnr.
A234483

Status
Tilbudstegning

Tegningsnummer
E41 20 100-01

Rev

Filnavn: C:\Users\twgr\Documents\KSU-Kjøkken_TWGR.rvt

Format: A0

09.12.2022 10:27:39