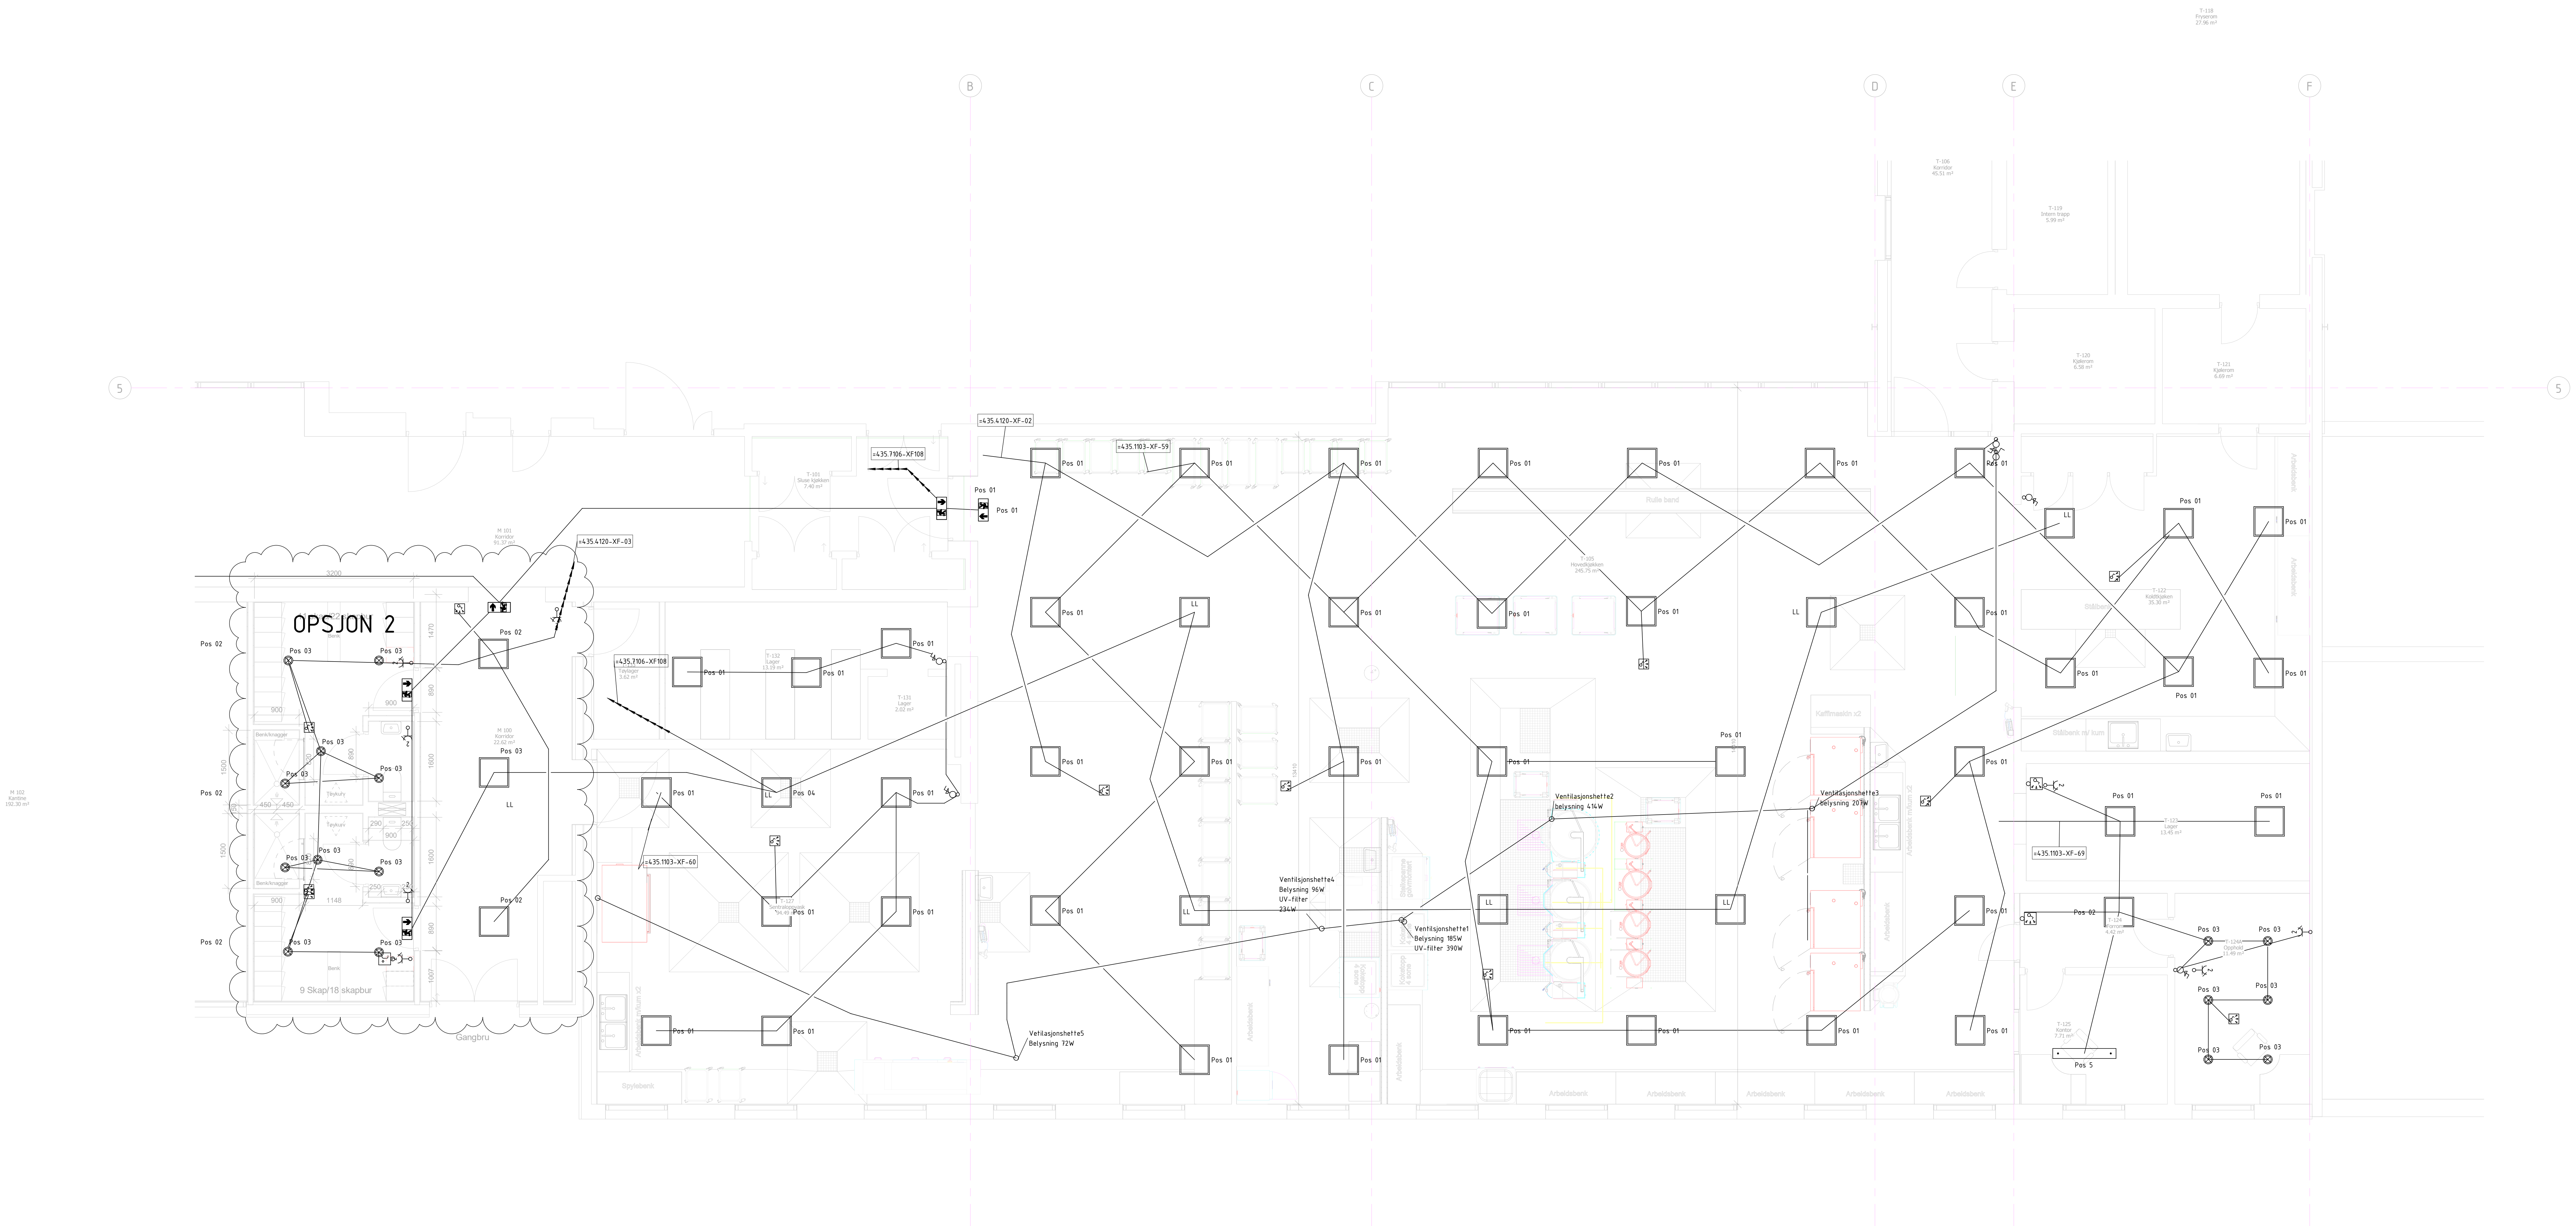

Ny Fordeling
Belysning del 2
Plan 1 del 1

Tegningsnummer
E44 20 100-02
Rev.
Status
Tilbudstegning

Rev	Dato	Beskrivelse	Nr.	Saksb. / Sidem.k. / Oppdr.a.
	12.12.2022	Tilbudstegninger		

Ålesund sykehus

Nytt hovedkjøkken
Ny Fordeling

Belysning del 2
Plan 1 del 1

Tegnet av: TWGR
Saksbehandler: TWGR
Sidemannskontr.: RULO
Oppdragsansvarlig: RULO
Fag: RIE
Dato: 14.01.2022
Målestokk: 1:50

COWI

Oppdragsnr.: A234483
Status: Tilbudstegning
Tegningsnummer: E44 20 100-02
Rev

09.12.2022 10:29:14

Filnavn: C:\Users\twgr\Documents\KSU-Kjøkken__TWGR.rvt

Format: A0