
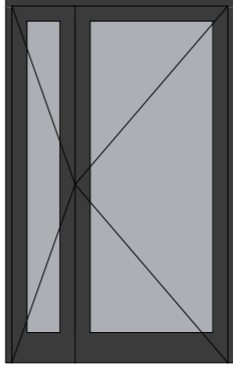
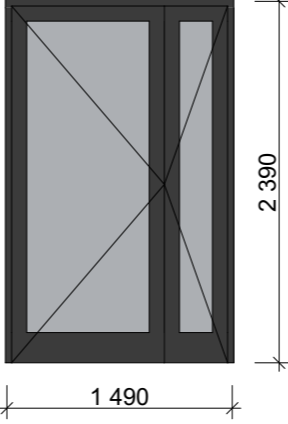


Dørskjema balkongdører			
Element ID	VD-1		VD-2
Slagretning	H	V	H
			
<b>Antall</b>	4	4	1
<b>Størelse</b>	B=	1 490	2 490
	H=	2 390	2 390
<b>Lydkrav</b>			
<b>Brannkrav</b>			
<b>Sikkerhetsglass</b>	Begge sider	Begge sider	Begge sider
<b>Sparkeplate</b>	Ingen	Ingen	Ingen
<b>Terskel</b>	Flat terskel	Flat terskel	Flat terskel
<b>U-verdi</b>	0,8	0,8	0,8

Dører i fellesområder og som fører til boenheter og utearealer skal fortrinnsvis være terskelfrie, eventuelt ha lav terskel (maks 15 mm avfaset).

**Dører**  
 Samtlige dører skal ha trinnfri terskel. OBS: Med trinnfri terskel menes helt flate terskler (lister). Denne definisjonen er strengere enn det som er beskrevet i TEK og NS. Det kan aksepteres en lav, avfaset terskel på inntil 15 mm til alle ytterdører YD og VD (inkl. dører til utearealer), dører som fører til selvstendige boliger eller en bogruppe (D-13)

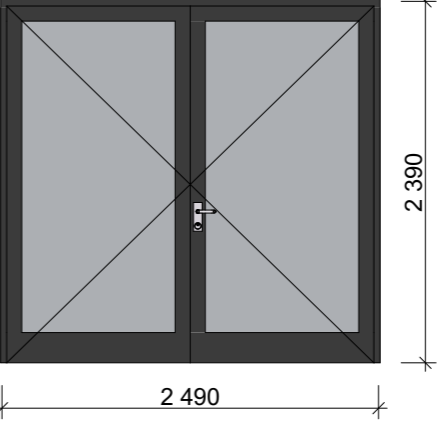

Lokaliseringstegning:  
 Prosj.nr.: 2020 024  
 Saksnr.: 00000  
 Gnr./Bnr.: 7717/146

Tegnet av: MÅ / RC  
 Oppdragsansvarlig: MÅ  
 Kontr.: HJ / MÅ

Tiltakshaver:  
**Kongsberg Kommunale Eiendom**

Prosjekt/ Adresse:  
 Omsorgsboliger for unge  
 Sidensvansen 10, 3617 Kongsberg

Rev	Dato	Revision ID

**FORELØPIG 25.08.2022**

Fase: FORPROSJEKT  
 Tegningsnr.: A50-04  
 Tegning: Balkongdører skjema

Fag: ARK  
 Målestokk: 1:1  
 Ark: A3

Dato: 16.08.22  
 Rev.:  
 Sist Revidert: