


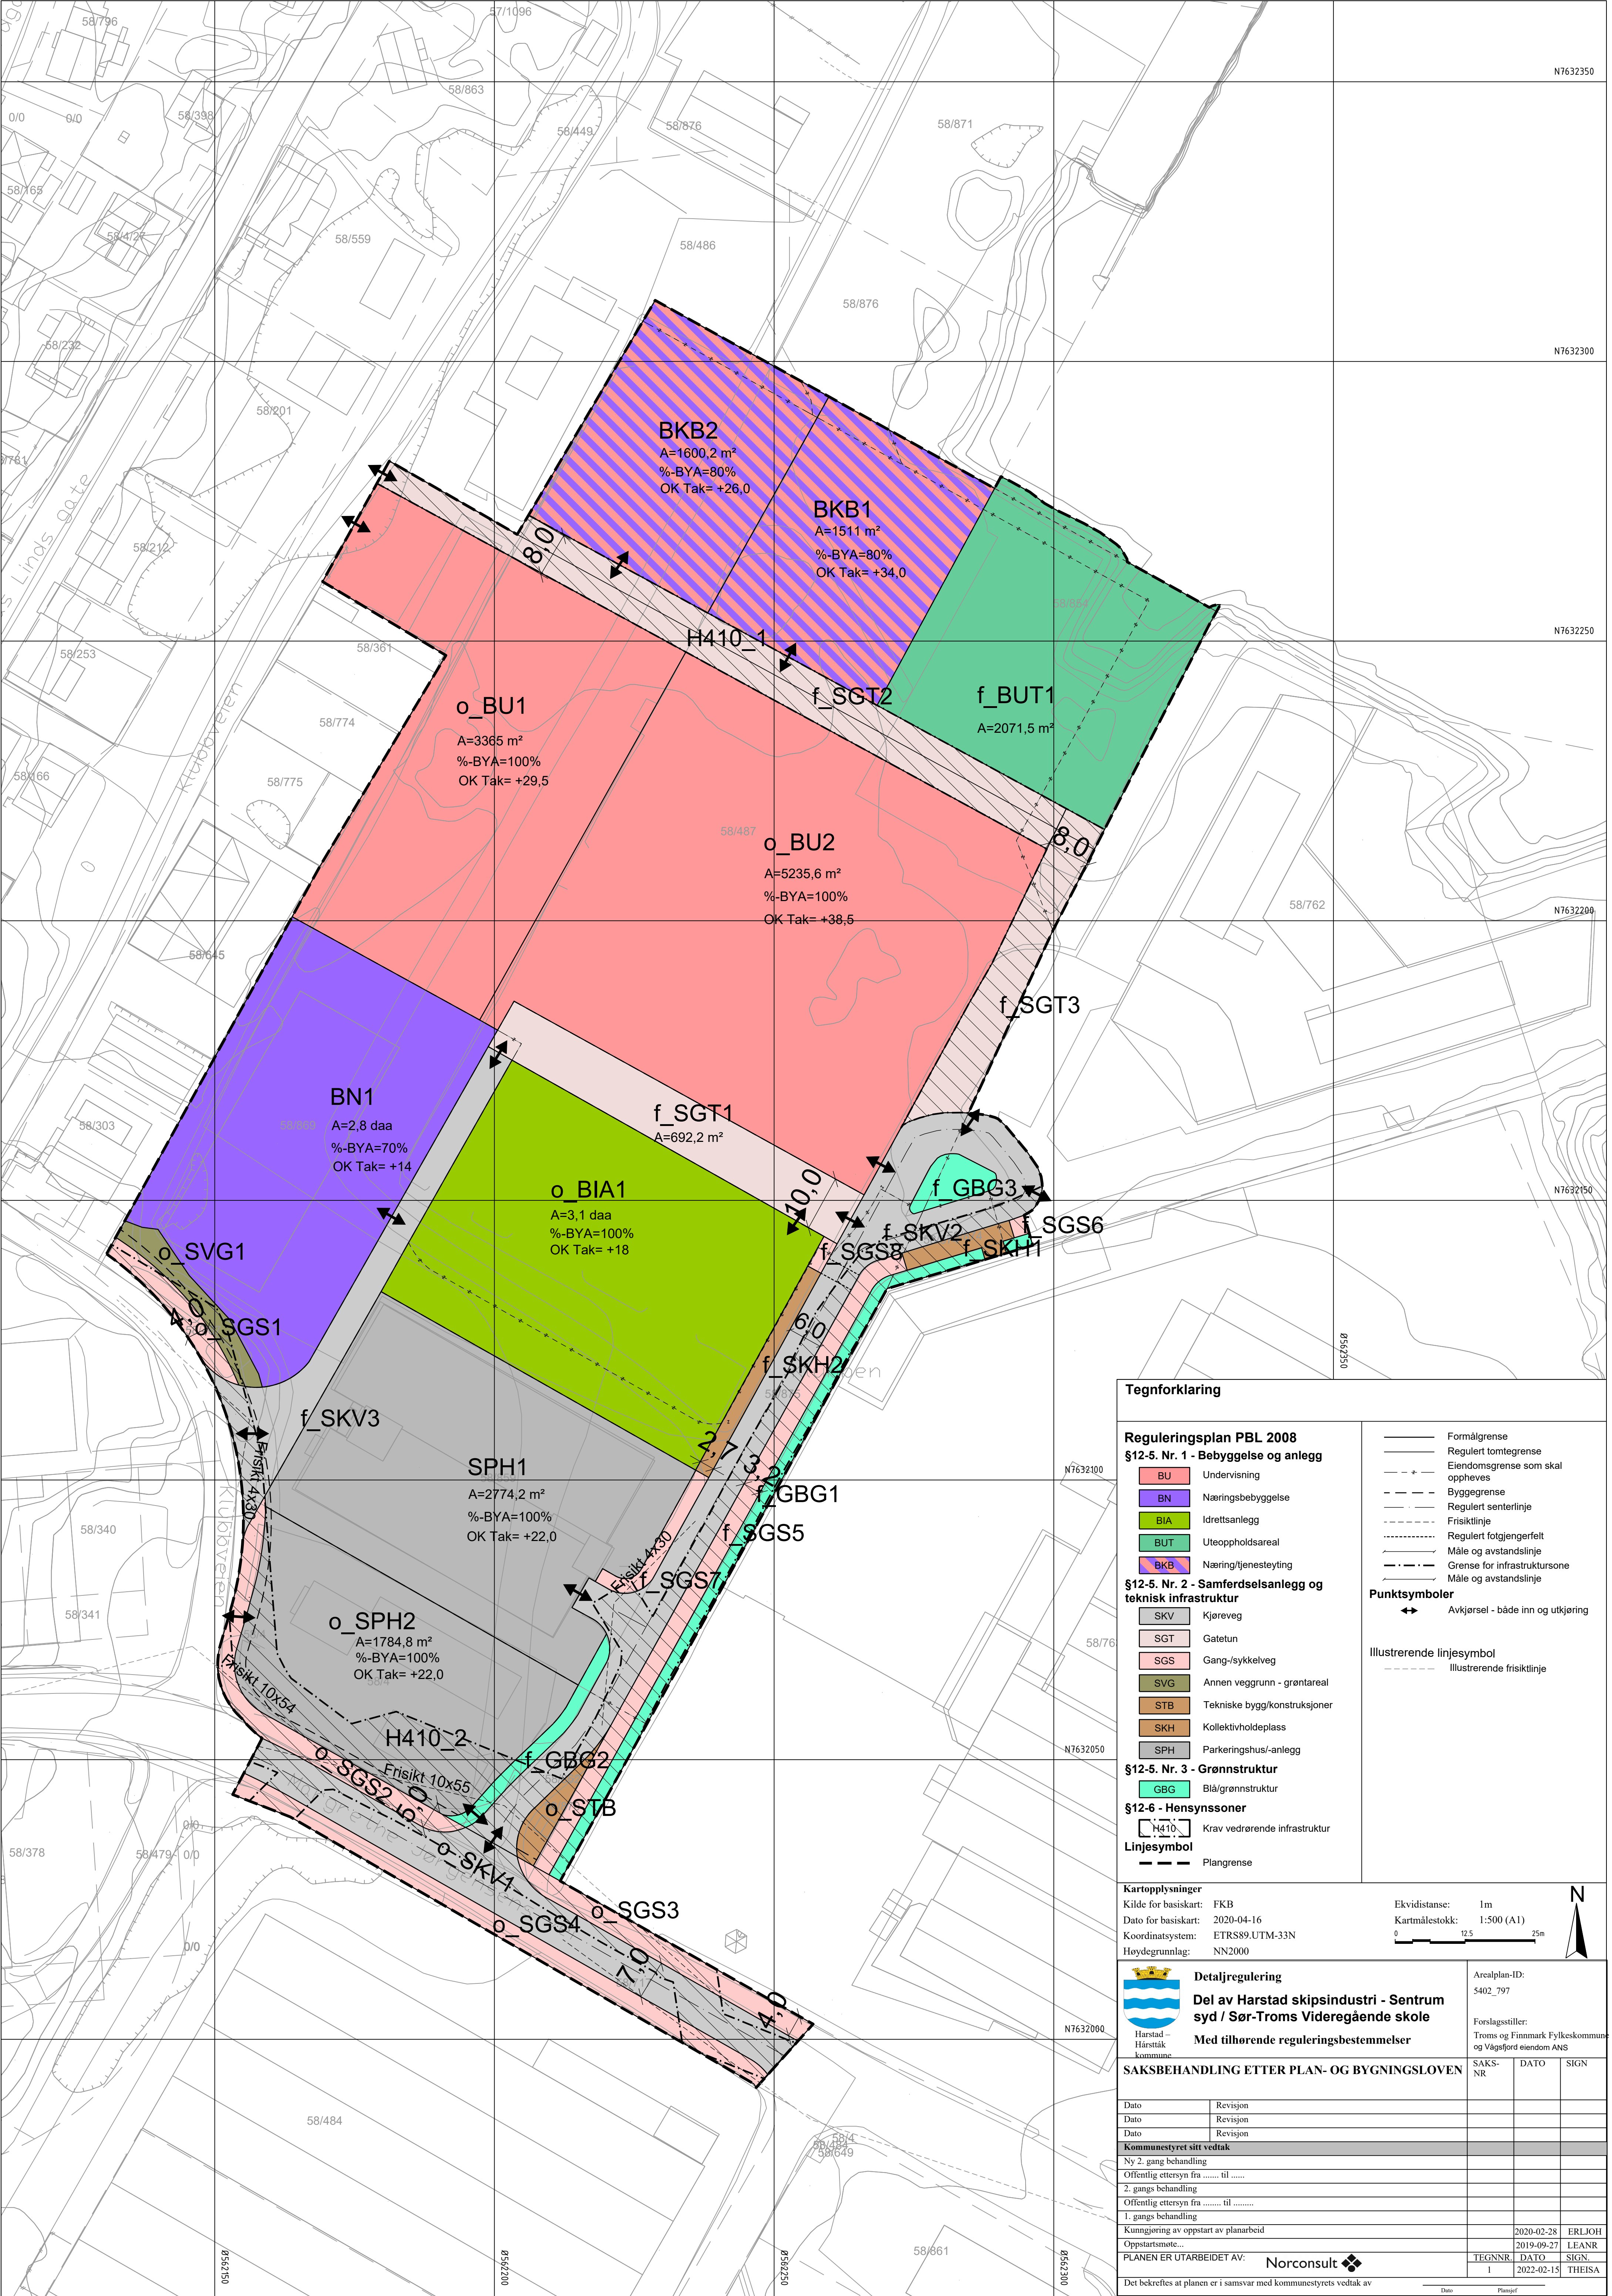

Tegnforklaring

Reguleringsplan PBL 2008

§12-5. Nr. 1 - Bebyggelse og anlegg

BU

Undervisning

BN

Næringsbebyggelse

BIA

Idrettsanlegg

BUT

Uteoppholdsareal

BKB

Næring/tjenesteyting

§12-5. Nr. 2 - Samferdselsanlegg og teknisk infrastruktur

SKV

Kjøreveg

SGT

Gatetun

SGS

Gang-/sykkelveg

SVG

Annen veggrunn - grøntareal

STB

Tekniske bygg/konstruksjoner

SKH

Kollektivholdeplass

SPH

Parkeringshus/-anlegg

§12-5. Nr. 3 - Grønnstruktur

GBG

Blå/grønnstruktur

§12-6 - Hensynssoner

H410

Krav vedrørende infrastruktur

Linjesymbol

Plangrense

Formålgrense

Regulert tomtegrense

Eiendomsgrænse som skal oppheves

Byggegrense

Regulert senterlinje

Frisktilinje

Regulert fotgjengerfelt

Måle og avstandslinje

Grense for infrastrukturensone

Måle og avstandslinje

Punktsymboler

↔

Avkjørsel - både inn og utkjøring

Illustrerende linjesymbol

Illustrerende frisktilinje

Kartopplysninger

Kilde for basiskart: FKB

Dato for basiskart: 2020-04-16

Koordinatsystem: ETRS89-UTM-33N

Høydegrunnlag: NN2000

Ekvidistanse: 1m

Kartmålestokk: 1:500 (A1)

0

12,5

25m

Harstad - Hårstak kommune

Detaljregulering

Del av Harstad skipsindustri - Sentrum syd / Sør-Troms Videregående skole

Med tilhørende reguleringsbestemmelser

Arealplan-ID: 5402_797

Forslagsstiller: Troms og Finnmark Fylkeskommune og Vagsoford eiendom ANS

SAKSBEHANDLING ETTER PLAN- OG BYGNINGSLOVEN

SAKS-NR

DATO

SIGN

Dato

Revisjon

Dato

Revisjon

Dato

Revisjon

Kommunestyret sitt vedtak

Ny 2. gangs behandling

Offentlig ettersyn fra til

2. gangs behandling

Offentlig ettersyn fra til

1. gangs behandling

Kunngjøring av oppstart av planarbeid

Oppstartsmøte...

PLANEN ER UTARBEIDET AV: Norconsult

Det bekrefteas at planen er i samsvar med kommunestyrets vedtak av

2020-02-28

2019-09-27

2022-02-15

ERLJOH

LEARN

THEISA

Dato

Plangref