



**OPPRISS GJERDE - PRINSIPP 1:50**

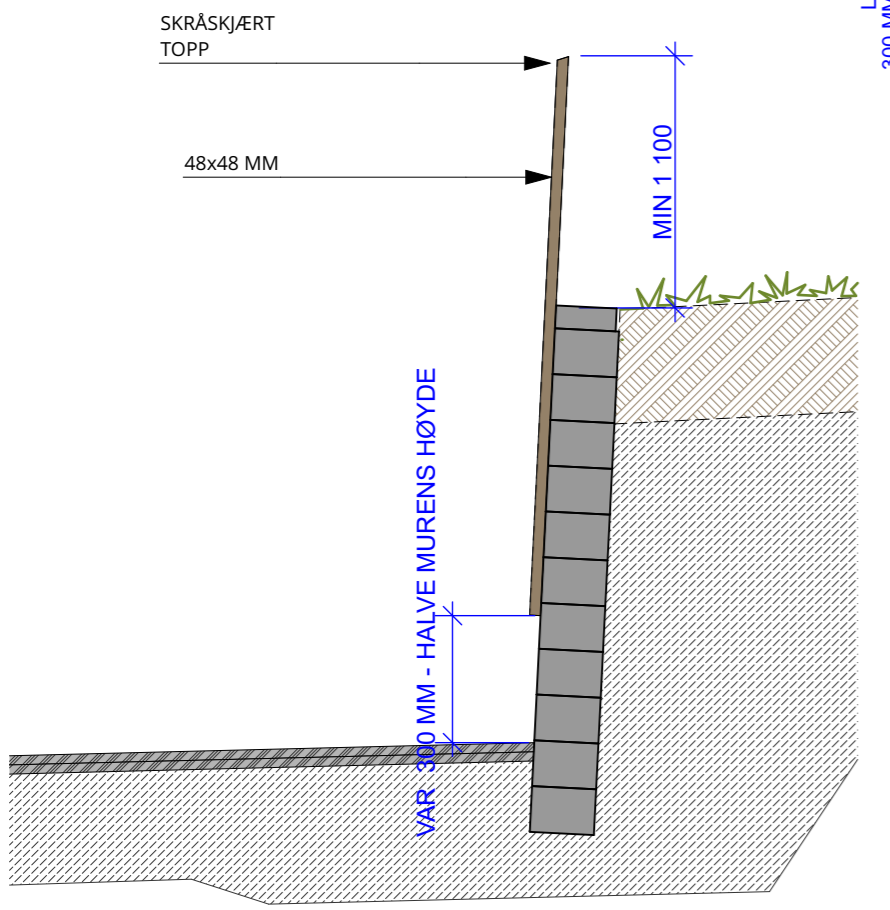

**SNITT GJERDE - PRINSIPP 1:50**

MALVIK KOMMUNE	OPSJON			 <b>agraff</b> ARKITEKTUR	Revisjon	Dato	Beskrivelse	Sign
	VIDHAUGEN BARNEHAGE	Prinsipp tregjerde på mur						
BYGGESØKNAD	L60-02	16.12.2022	MBW					
	2198	mål: 1:50, 1:33 (A3)						

Agraff Arkitektur AS - Mellomila 56, 7018 Trondheim, Norway - www.agraff.no  
 © Alle rettigheter tilhører prosjekterende arkitekt, Agraff Arkitektur AS.  
 Kopiering eller bruk av disse tegningene uten skriftlig samtykke er ikke tillatt.

Lokaliseringsfigur Nordpil

BØLGENDE UNDERKANT:  
 LAVESTE PUNKT  
 300 MM OVER BAKKEN  
 HØYESTE PUNKT  
 HALVE MURENS HØYDE  
 TERRENG MOT MUR