


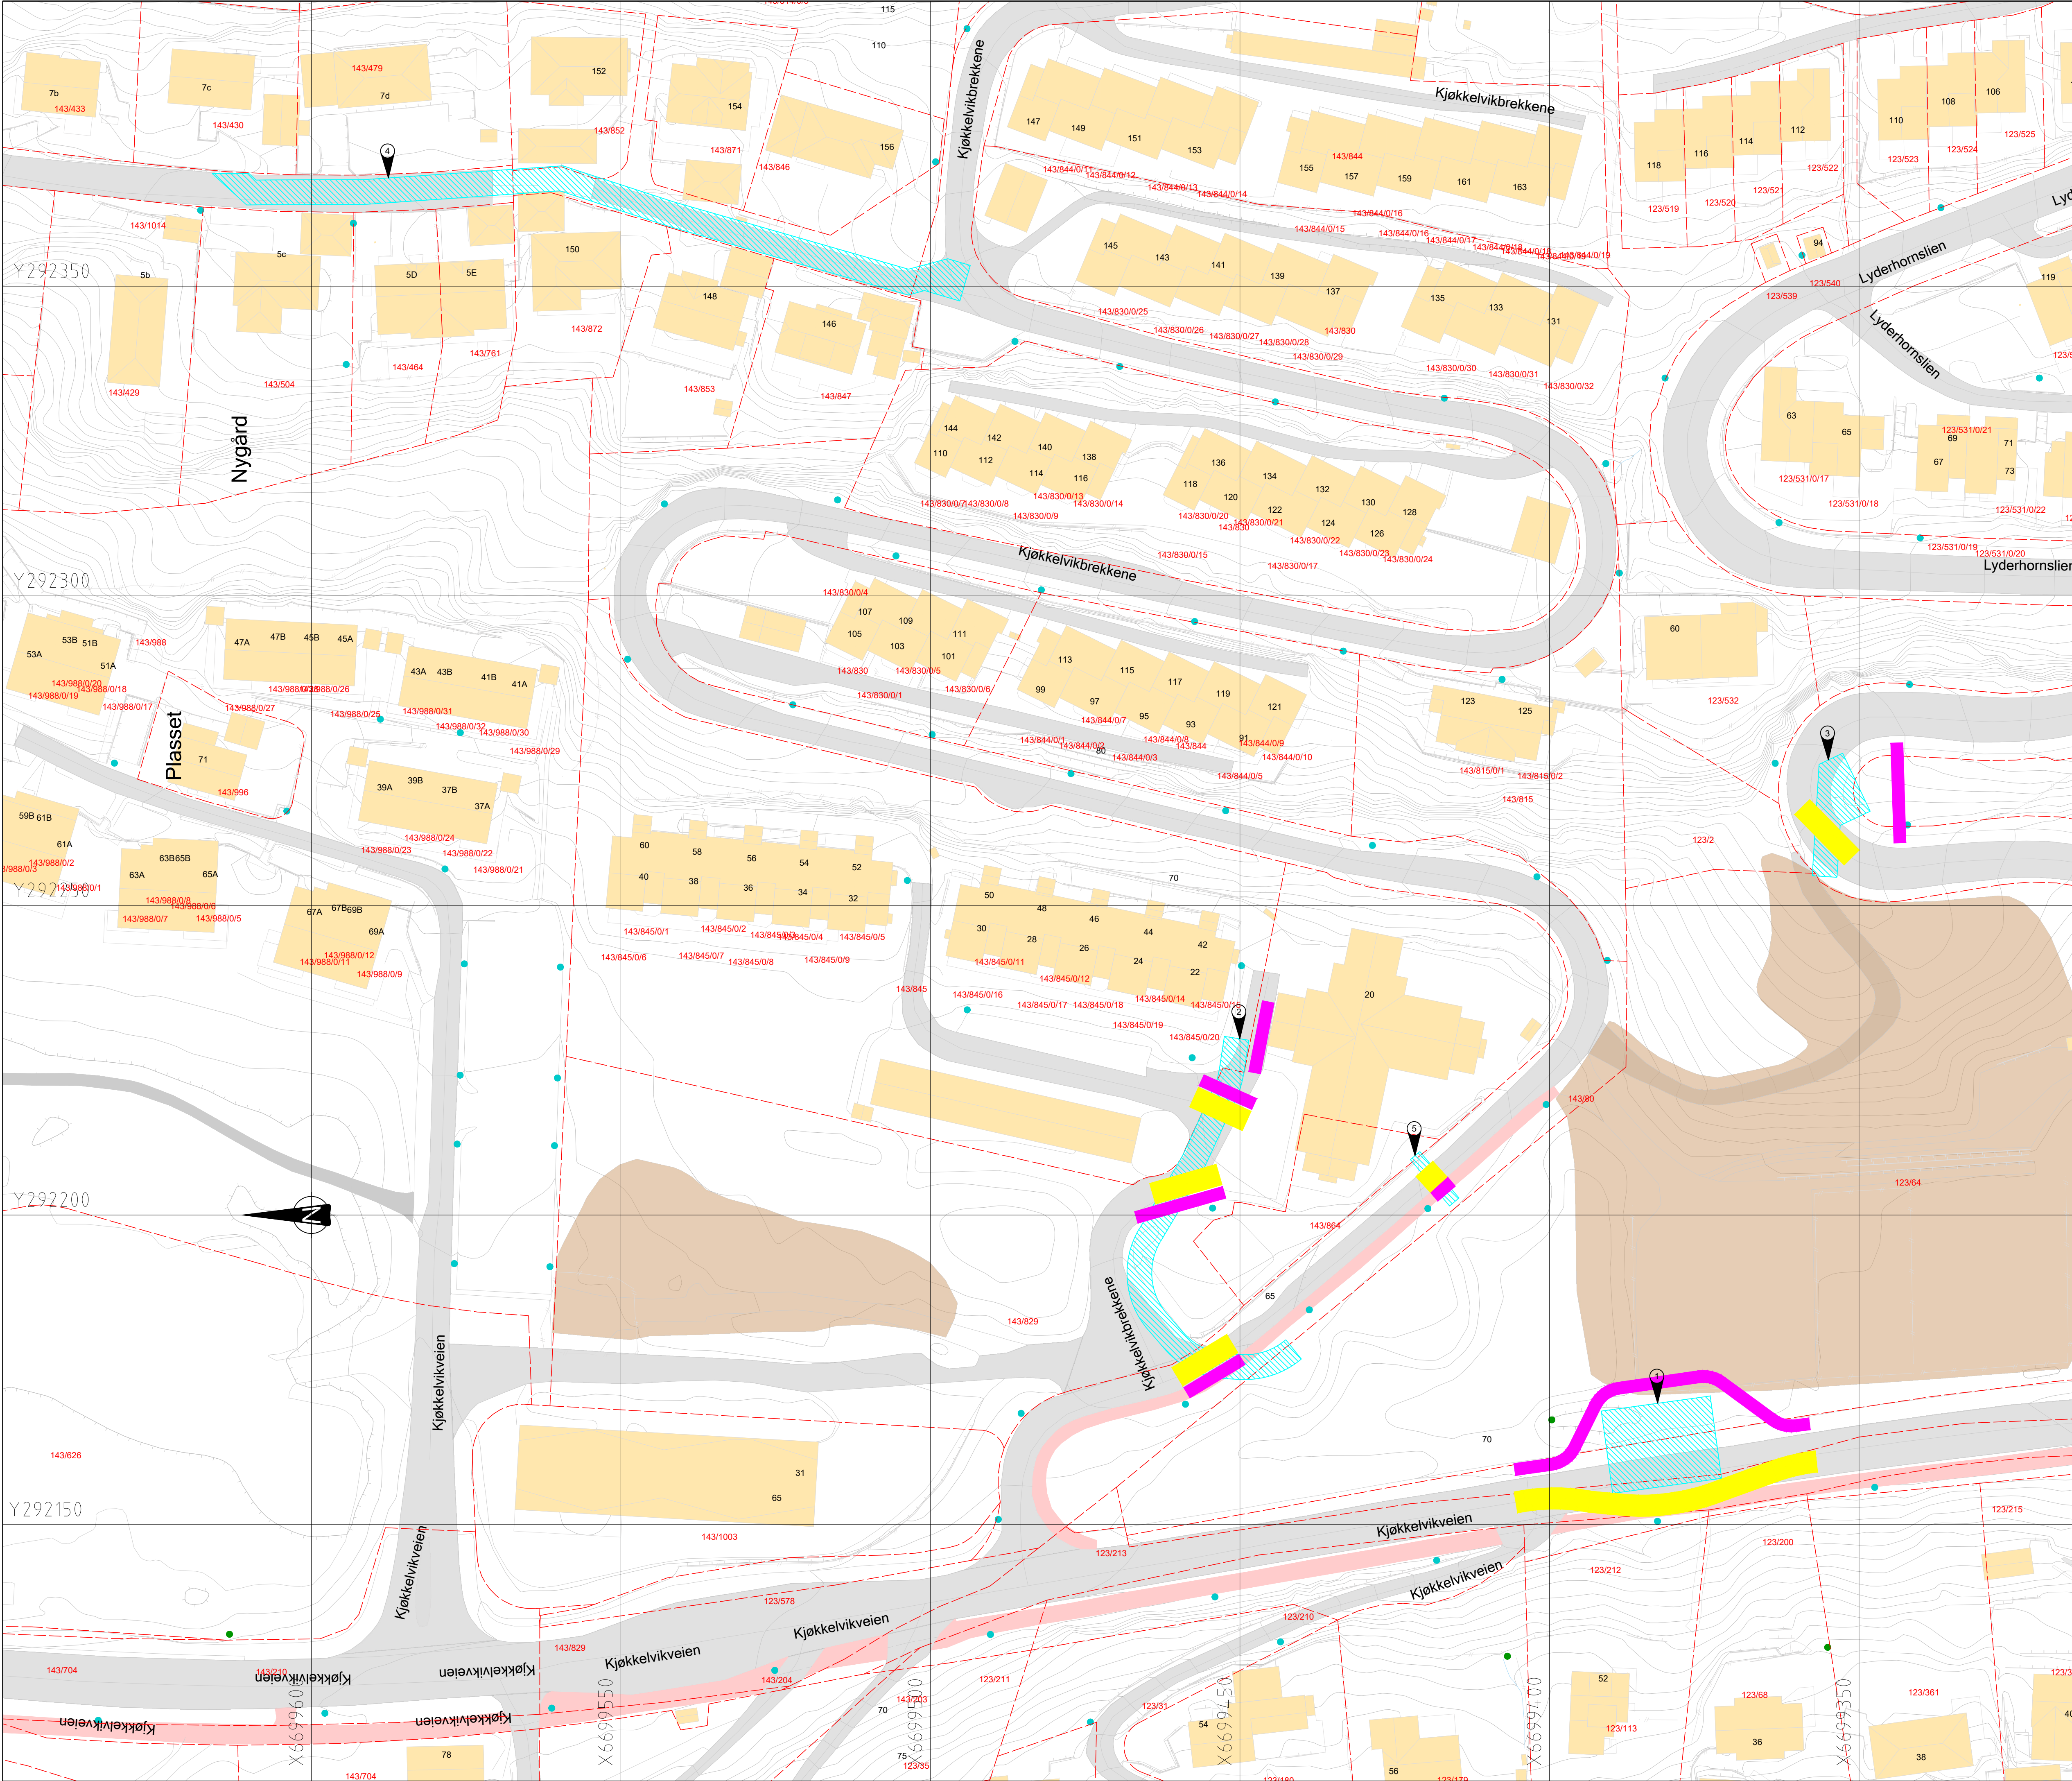

Trafikkplan

Tegningen viser forslag til gjennomføring av anleggsarbeid og trafikkavvikling for de ulike tiltaksområde

Utførende entreprenør er ansvarlig for å planlegge endelig gjennomføring og trafikkavvikling, samt utarbeide tilhørende arbeidsvarslingsplaner.

1 Vannkum Kjøkkelvikveien:

Gang og sykkelveg på vestsiden av Kjøkkelvikveien stenges mellom kryss Lyderhornslie og kryss Kjøkkelvikveien. Midlertidig gangkryssing Lyderhornslie etableres.

Kjøkkelvikveien innsnerves til et kjørefelt med lysregulering/dirigent og legges om mot vest, inn på dagens gang og sykkelveg.

Fortau på østsiden av Kjøkkelvikveien legges om mot øst, forbi grop for vannkum.

2 Vannledning Kjøkkelvikbrekkene:

Trafikk ledes på tvers av grøft med bruk av kjøresterke plater/kjørebro og gangbaner over grøft.

Ved etablering av kum V2 må det sikres gangpassasje forbi grop for vannkum for tilkomst til Kjøkkelvikbrekkene nr. 22-30 og 43 -50.

3 Vegkryssing Lyderhornslie:

Trafikk ledes på tvers av grøft med bruk av kjøresterke plater/kjørebro.

Fortau/gangtrafikk legges om mot sør.

4 Vannledning Kjøkkelvikbrekkene - Nedebergelien

Grøft og kjørbare overflate utføres etappevis slik at kjørbare adkomst til de ulike husene langs traseen er sikret. Lengde på etapper vil være anslagsvis 25 - 30 m, med eventuelt behov for en til kortere etapper. Ved behov sikres adkomst til hus ved bruk av kjøresterke plater/kjørebro og gangbaner over grøft.

5 Kabelgrøft Kjøkkelvikbrekkene

Trafikk ledes på tvers av grøft med bruk av kjøresterke plater/kjørebro og gangbro.

Tegnforklaring

- Arbeidsområde
- Kjøreveg/kjørebro
- Gangveg/gangbro

01	Tilbudsstegning	NOGLST	NODFRO	NODFRO	17.11.22
Rev	Endring	Utført	Kontr.	Godkjent	Dato
Oppdragsgiver				Prosjektleder	
Bergen Vann				NOERMA	
Prosjektnavn				Målestokk	
Kjøkkelvikdalen VA				1:500	
Trafikkplan				Arkformat	
				A1	
				Koordinatsystem	
				UTM32 NN2000	
				Prosjektnr	
				10226913	
				Prosjektleder	
				David T. Frøystad	
				Tegningsstatus	
				Tilbud	
Fagdisiplin	Tegningsnummer			Status	Rev
VA				B	01

