


Plan 01 Dører og vinduer
1 : 100

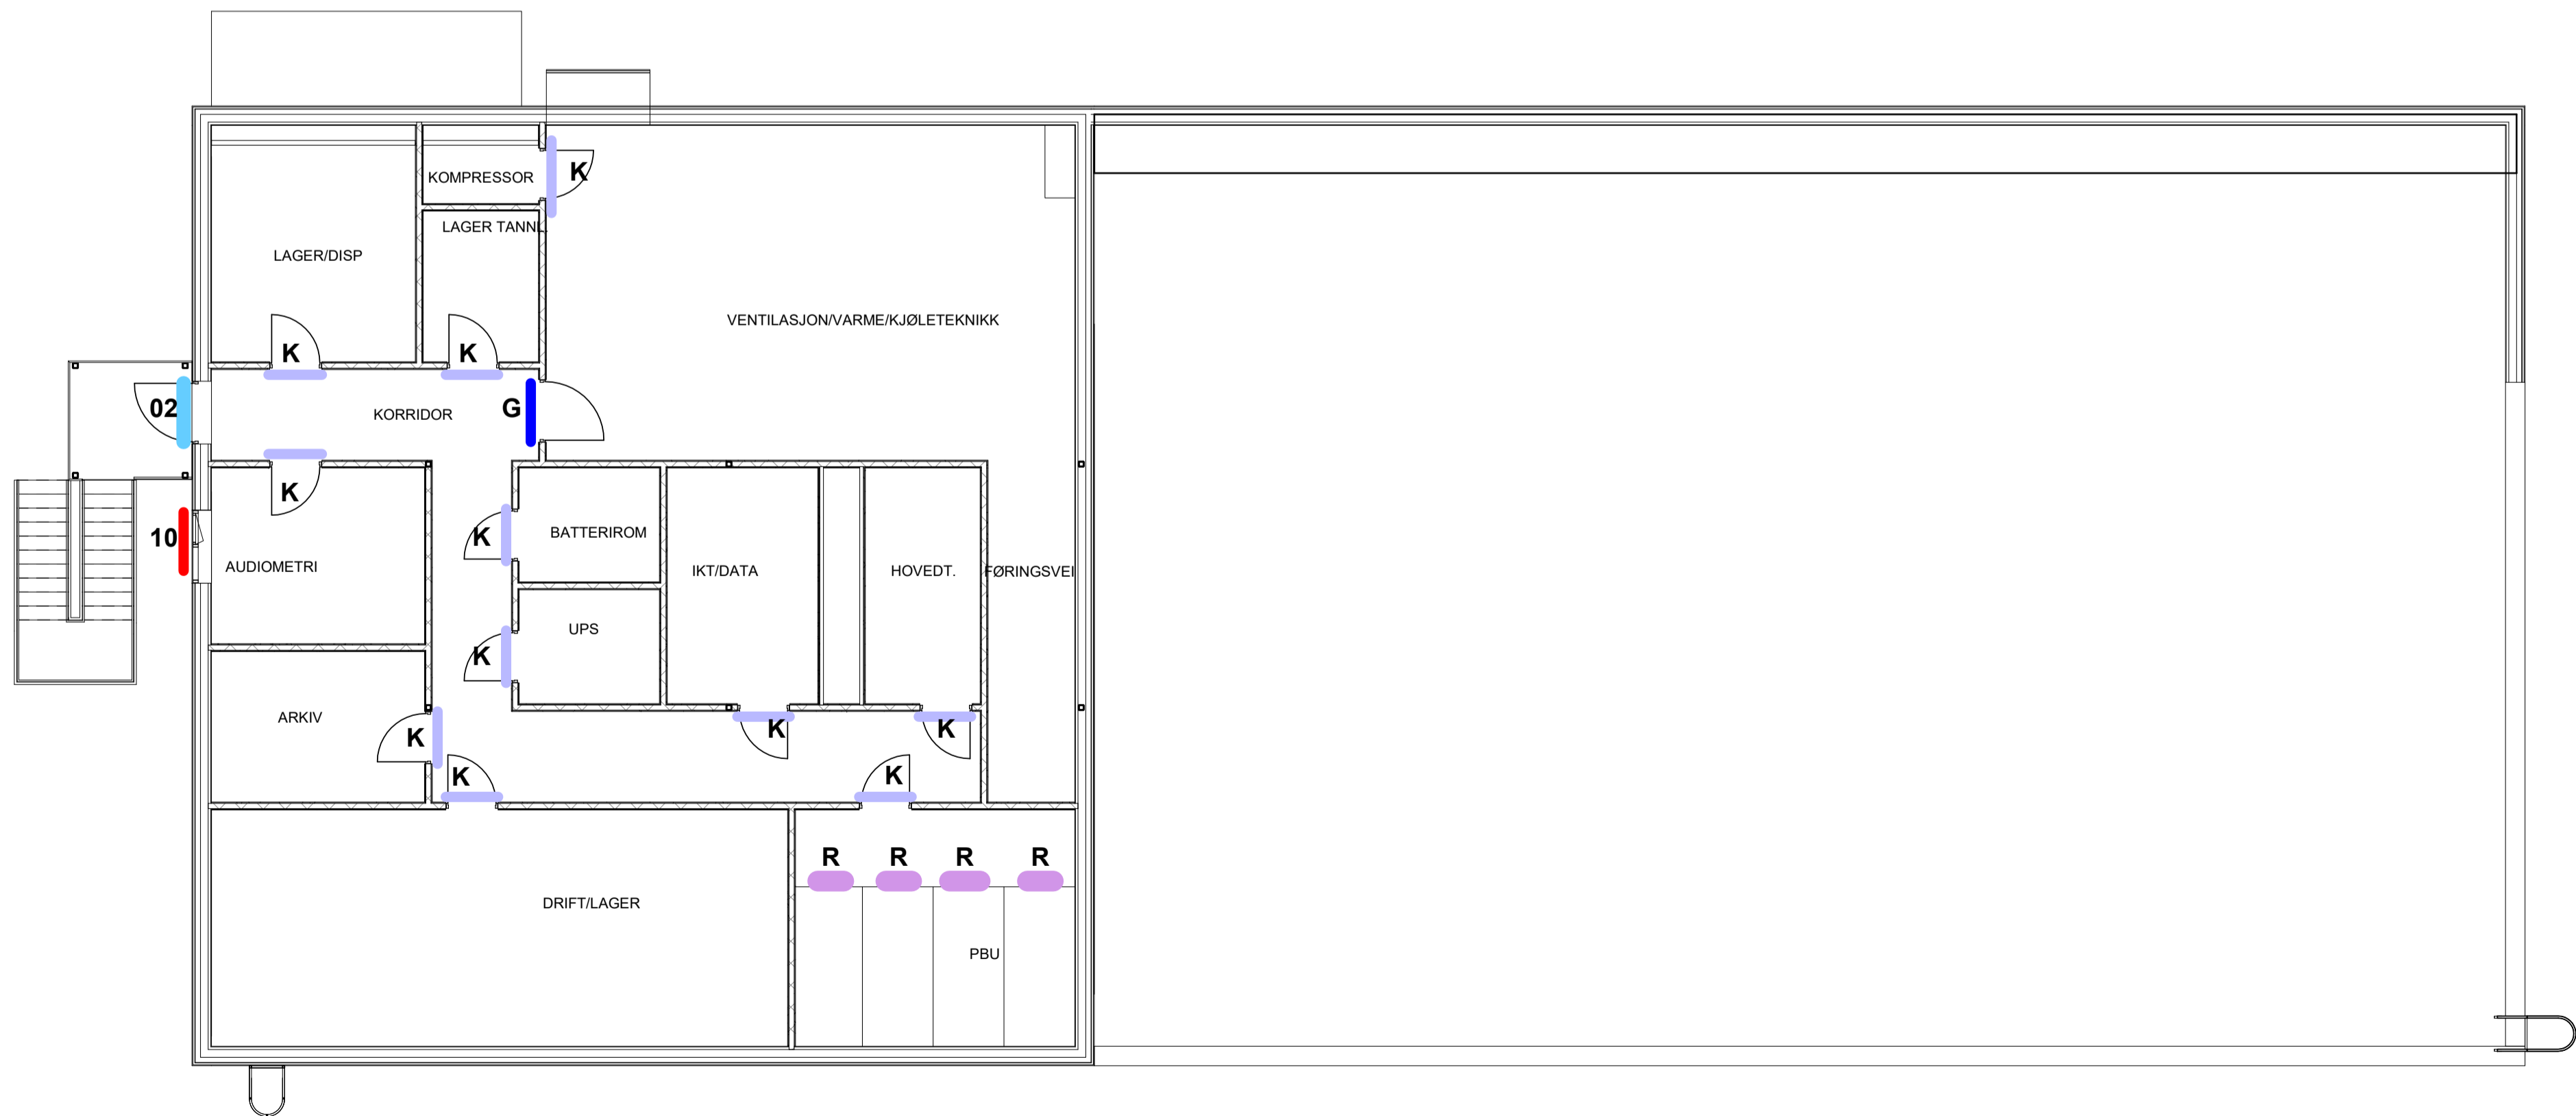

Plan 02 Dører og vinduer
1 : 100

Ytterdører

Ytterdører i stål:

01	Ståldør 10x21M	1 stk
02	Ståldør 12x21M	1 stk
03	Ståldør 16x21M	1 stk

Dør i glassfelt 10x21M, aluminiumsprofiler
Glassfelt i yttervegg, aluminiumsprofiler

- 04 Glassfelt med dør 10x21M i hovedinngang
bxh 3,1x3,2M + 1,9X3,2M med 10x21M dør 1 stk.
- 05 Dør 10x21M med glass i overfelt: bxh 10x25M 4 stk.
06 Glassfelt akse A bxh 2,9x2,2M
07 Glassfelt akse 1 bxh 4x2,2M
08 Glassfelt akse 1 bxh 2,9x2,2M
09 Glassfelt akse 13 bxh 2,5x2,4M

Vindu i yttervegg:

10	14x12M	1 stk
11	12x16M	1 stk
12	14x16M	3 stk
13	22x16M	7 stk
14	26x16M	7 stk
15	28x16M	1 stk

Innvendige systemvegger i tre og glass, med og uten dører:

- A Akse B: Dør høytrykkslaminat bxd10x21M med tett overfelt,sidefelt glass bxh 20x24M 6 stk.
- B Akse 2+Akse B: Dører høytrykkslaminat bxd10x21M i glassfelt bxh 40x24M
- C Akse G: Dør høytrykkslaminat bxd10x21M i glassfelt bxh 31x24M
- D Akse 2+: Glassfelt 29x24M
E Akse F: Glassfelt 20x24M



Innvendige ståldører:

F	10x21 M	1 stk
G	12x21M	1 stk

Høytrykkslaminatdører :

H	7x21M	4stk
I	8x21M	2stk
J	9x21M	2 stk
K	10x21M	33 stk
L	10x21M med tett overfelt som B	6 stk
M	13x21M	6 stk
N	16x21M	2 stk
O	Skyvedør 13x21M	2 stk
P	Skyvedør 12x21M	6 stk
Q	Skyvedør 9x21M	4 stk

R Dører i nettingvegg 4 stk.

E	1	Tilbudstegning	19.12.2022	TL	ARR
Fase	Rev.nr	Beskrivelse	Dato	Sign	Kontroll
<div><div></div><div>FORSVARSBYGG</div></div>					
Prosjekterende					
<div><div></div><div>Multiconsult</div></div>			Målestokk As indicated		
FINNMARK LANDFORSVAR			Prosjektnummer 100724		
SYKESTUE			Dato 19.12.22		
Skjema vinduer, dører og glassfelt			Godkjent -		
Tegningsnummer			Sign. TL		
2020510400 XX-A-200-80-03			Kontroll ARR		
Gradering			Fase		
Inventarkode			Rev.nr.		
Etasje			Fase		
Fag			Rev.nr.		
System			Fase		
Tegn.type			Rev.nr.		
Løp.nr.			Fase		
Fase			Rev.nr.		