


Plan 01 Veggbehandling
1 : 100

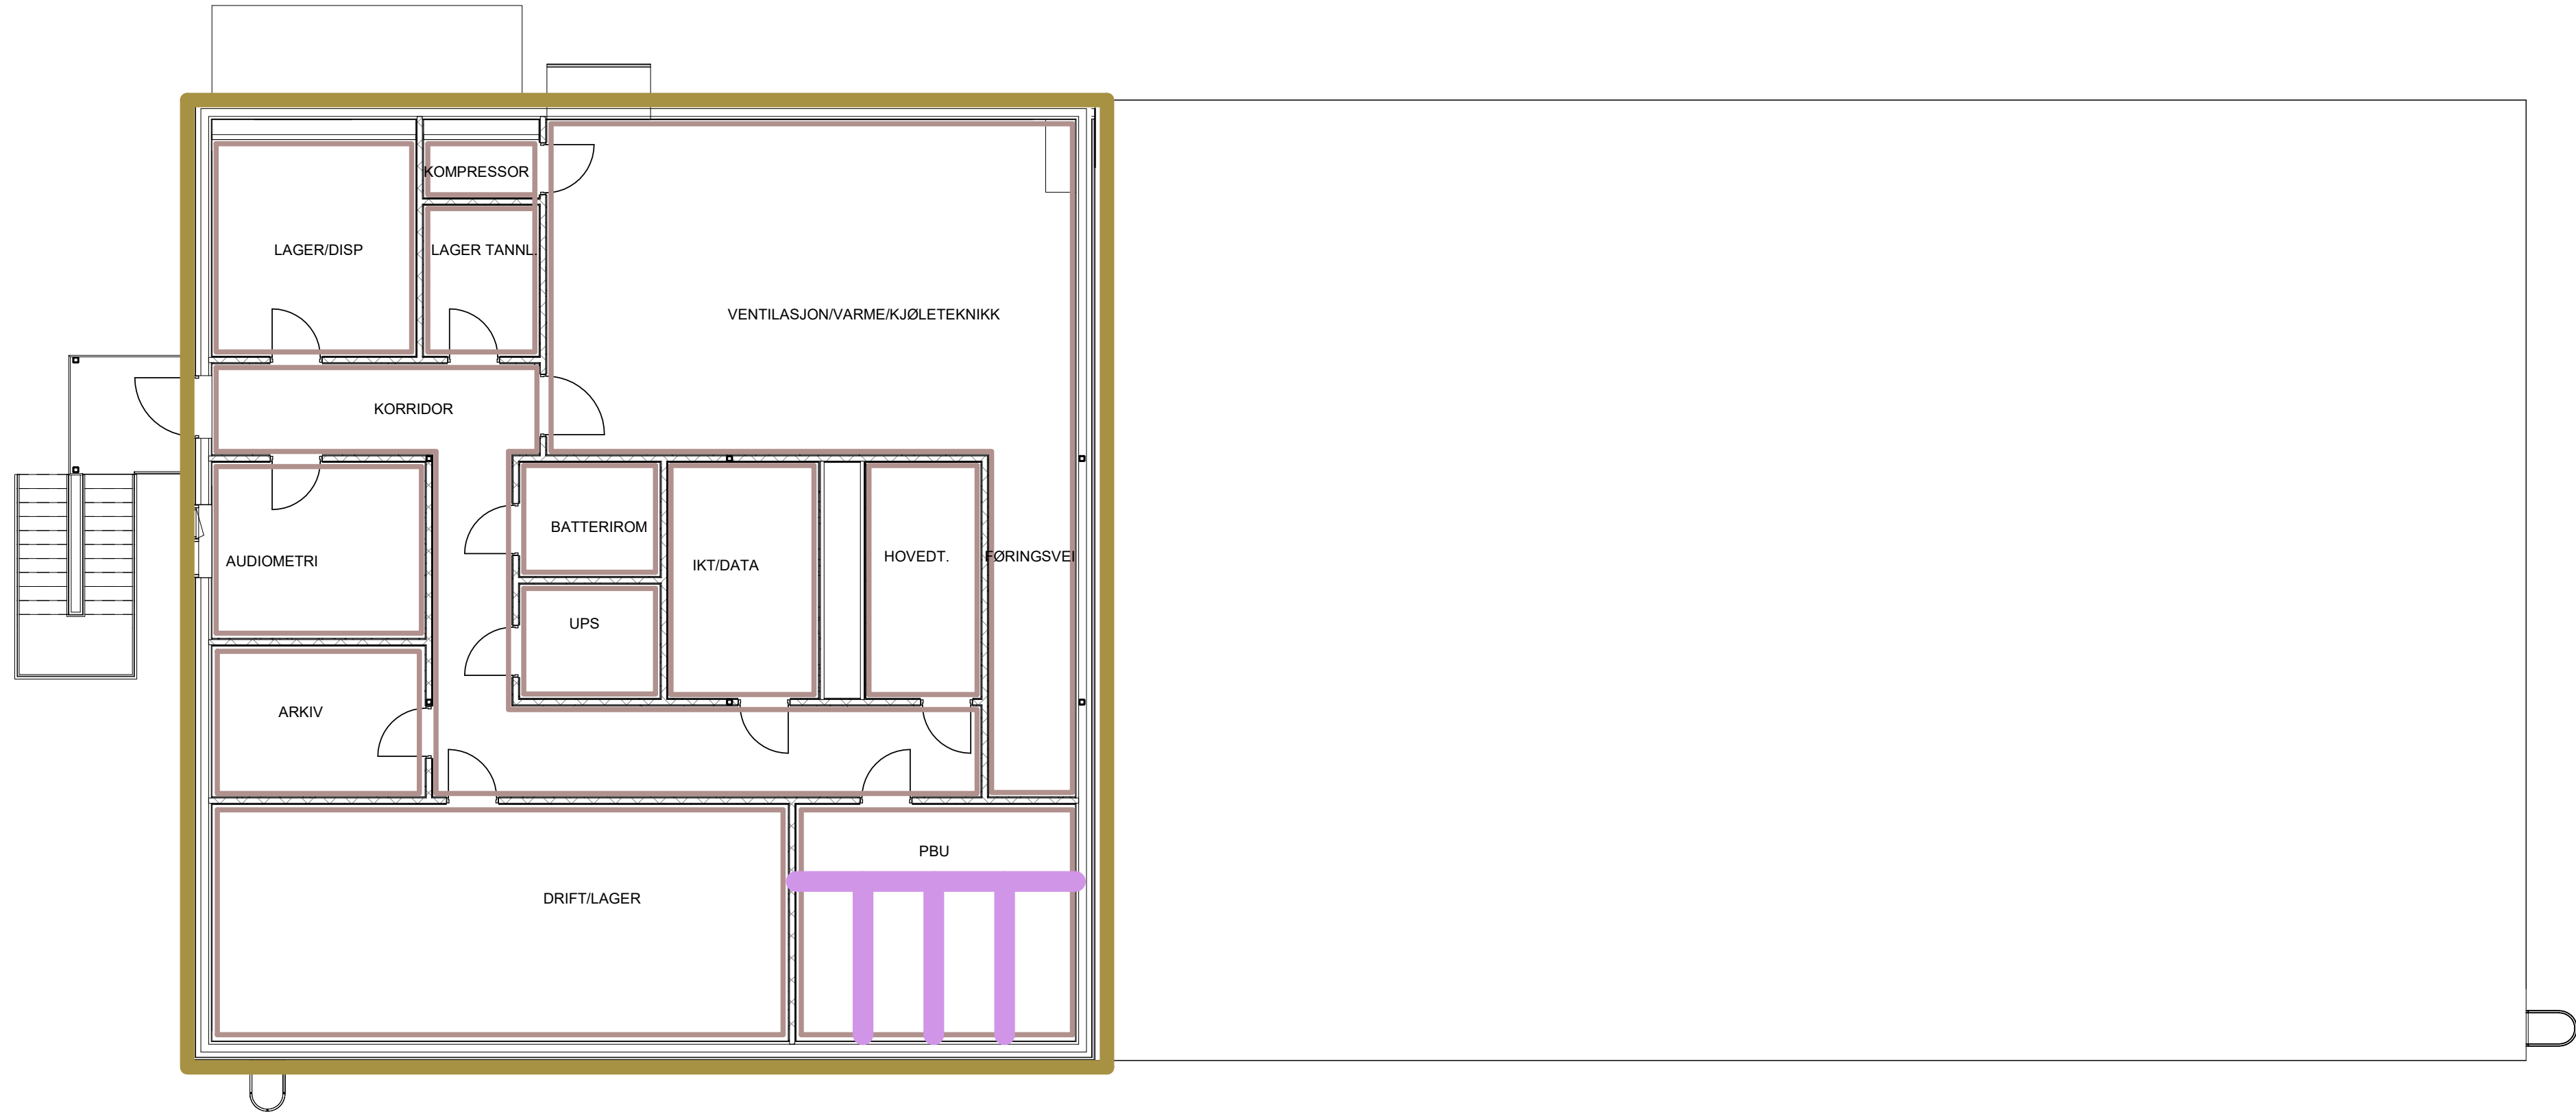

Plan 02 Veggbehandling
1 : 100

- Utvendige overflater:
- Stående panel
 - Liggende panel
- Innvendige overflater:
- Gips robust, malt
 - Flis
 - Netting

E	1	Tilbudstegning	19.12.2022	TL	ARR
Fase	Rev.nr	Beskrivelse	Dato	Sign	Kontroll
<div><div></div><div>FORSVARSBYGG</div></div>					
Prosjekterende					
<div><div></div><div>Multiconsult</div></div>			Målestokk As indicated		
FINNMARK LANDFORSVAR			Prosjektnummer 100724		
SYKESTUE			Dato 19.12.22		
Skjema veggbehandling			Godkjent -		
Tegningsnummer			Sign. TL		
2020510400 XX-A-200-80-02			Kontroll ARR		
E			1		
Gradering	Inventarkode	Etasje	Fag	System	Tegn.type
					Løpennr.
Fase				Rev.nr.	