


Plan 01 Gulvbehandling
1 : 100

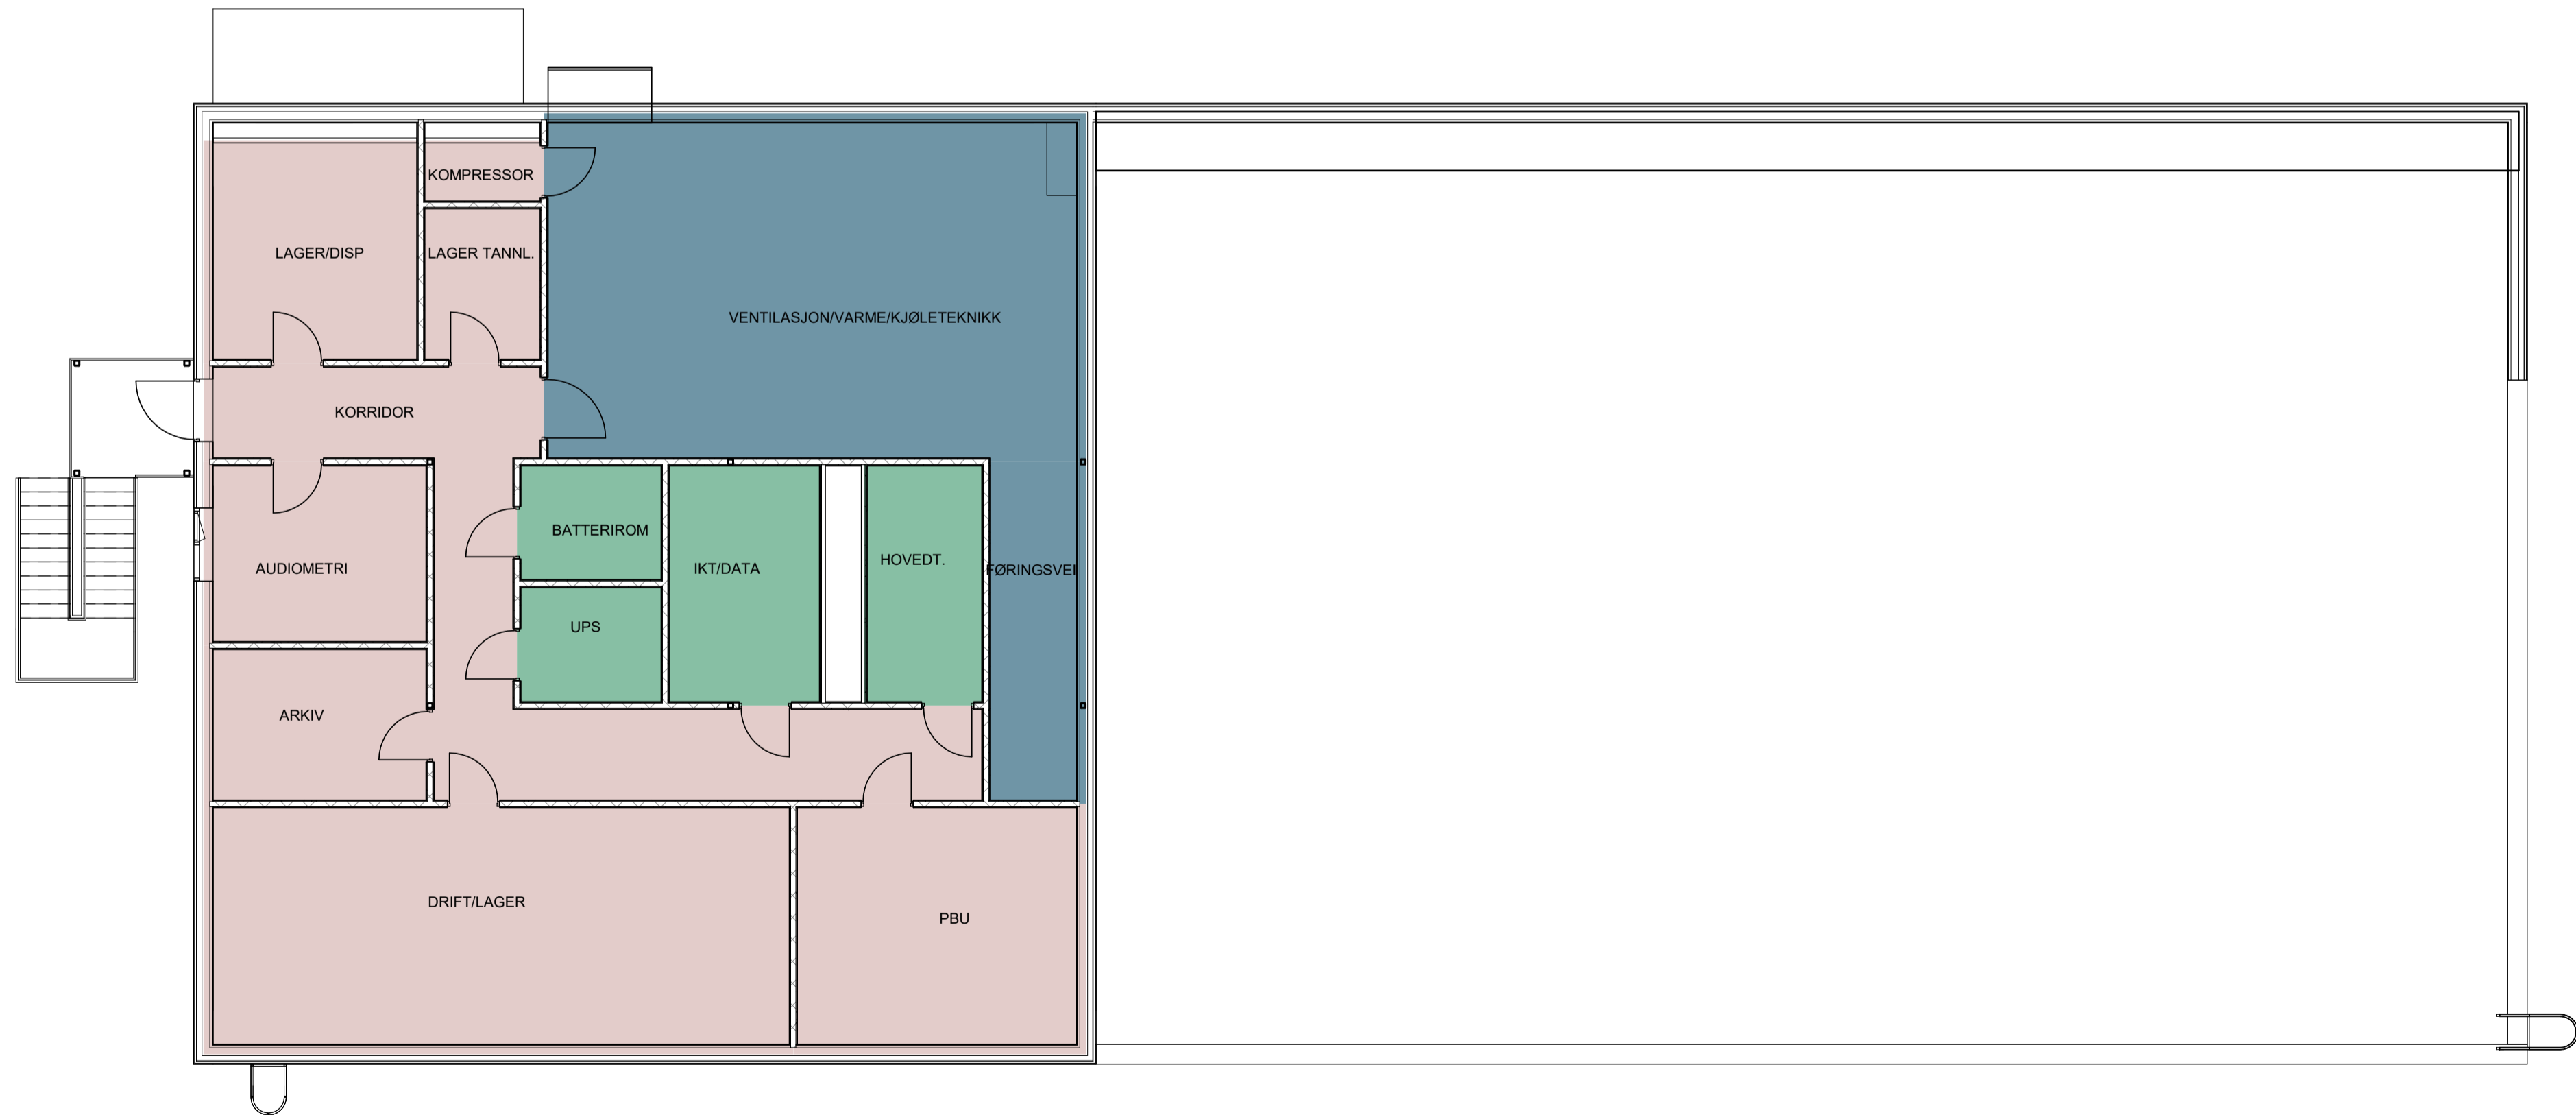

Plan 02 Gulvbehandling
1 : 100

- Fotskraperist, galvanisert stål
- Børstematte
- Vinyl farge 1, lys grå
- Vinyl farge 2, mellomgrå
- Antistatisk belegg/vinyl, grå
- Herdeplast, grå

E	1	Tilbudstegning	19.12.2022	TL	ARR
Fase	Rev.nr	Beskrivelse	Dato	Sign	Kontroll
<div><div></div><div>Prosjekterende</div><div><div></div><div>Multiconsult</div></div></div>					
FINNMARK LANDFORSVAR			Målestokk	As indicated	
SYKESTUE			Prosjektnummer	100724	
Skjema gulvbehandling			Dato	19.12.22	Godkjent
			Sign.	TL	ARR
Tegningsnummer					
2020510400 XX-A-200-80-01			E 1		
Gradering	Inventarkode	Etasje	Fag	System	Tegn.type
			Løpennr.	Fase	Rev.nr.