


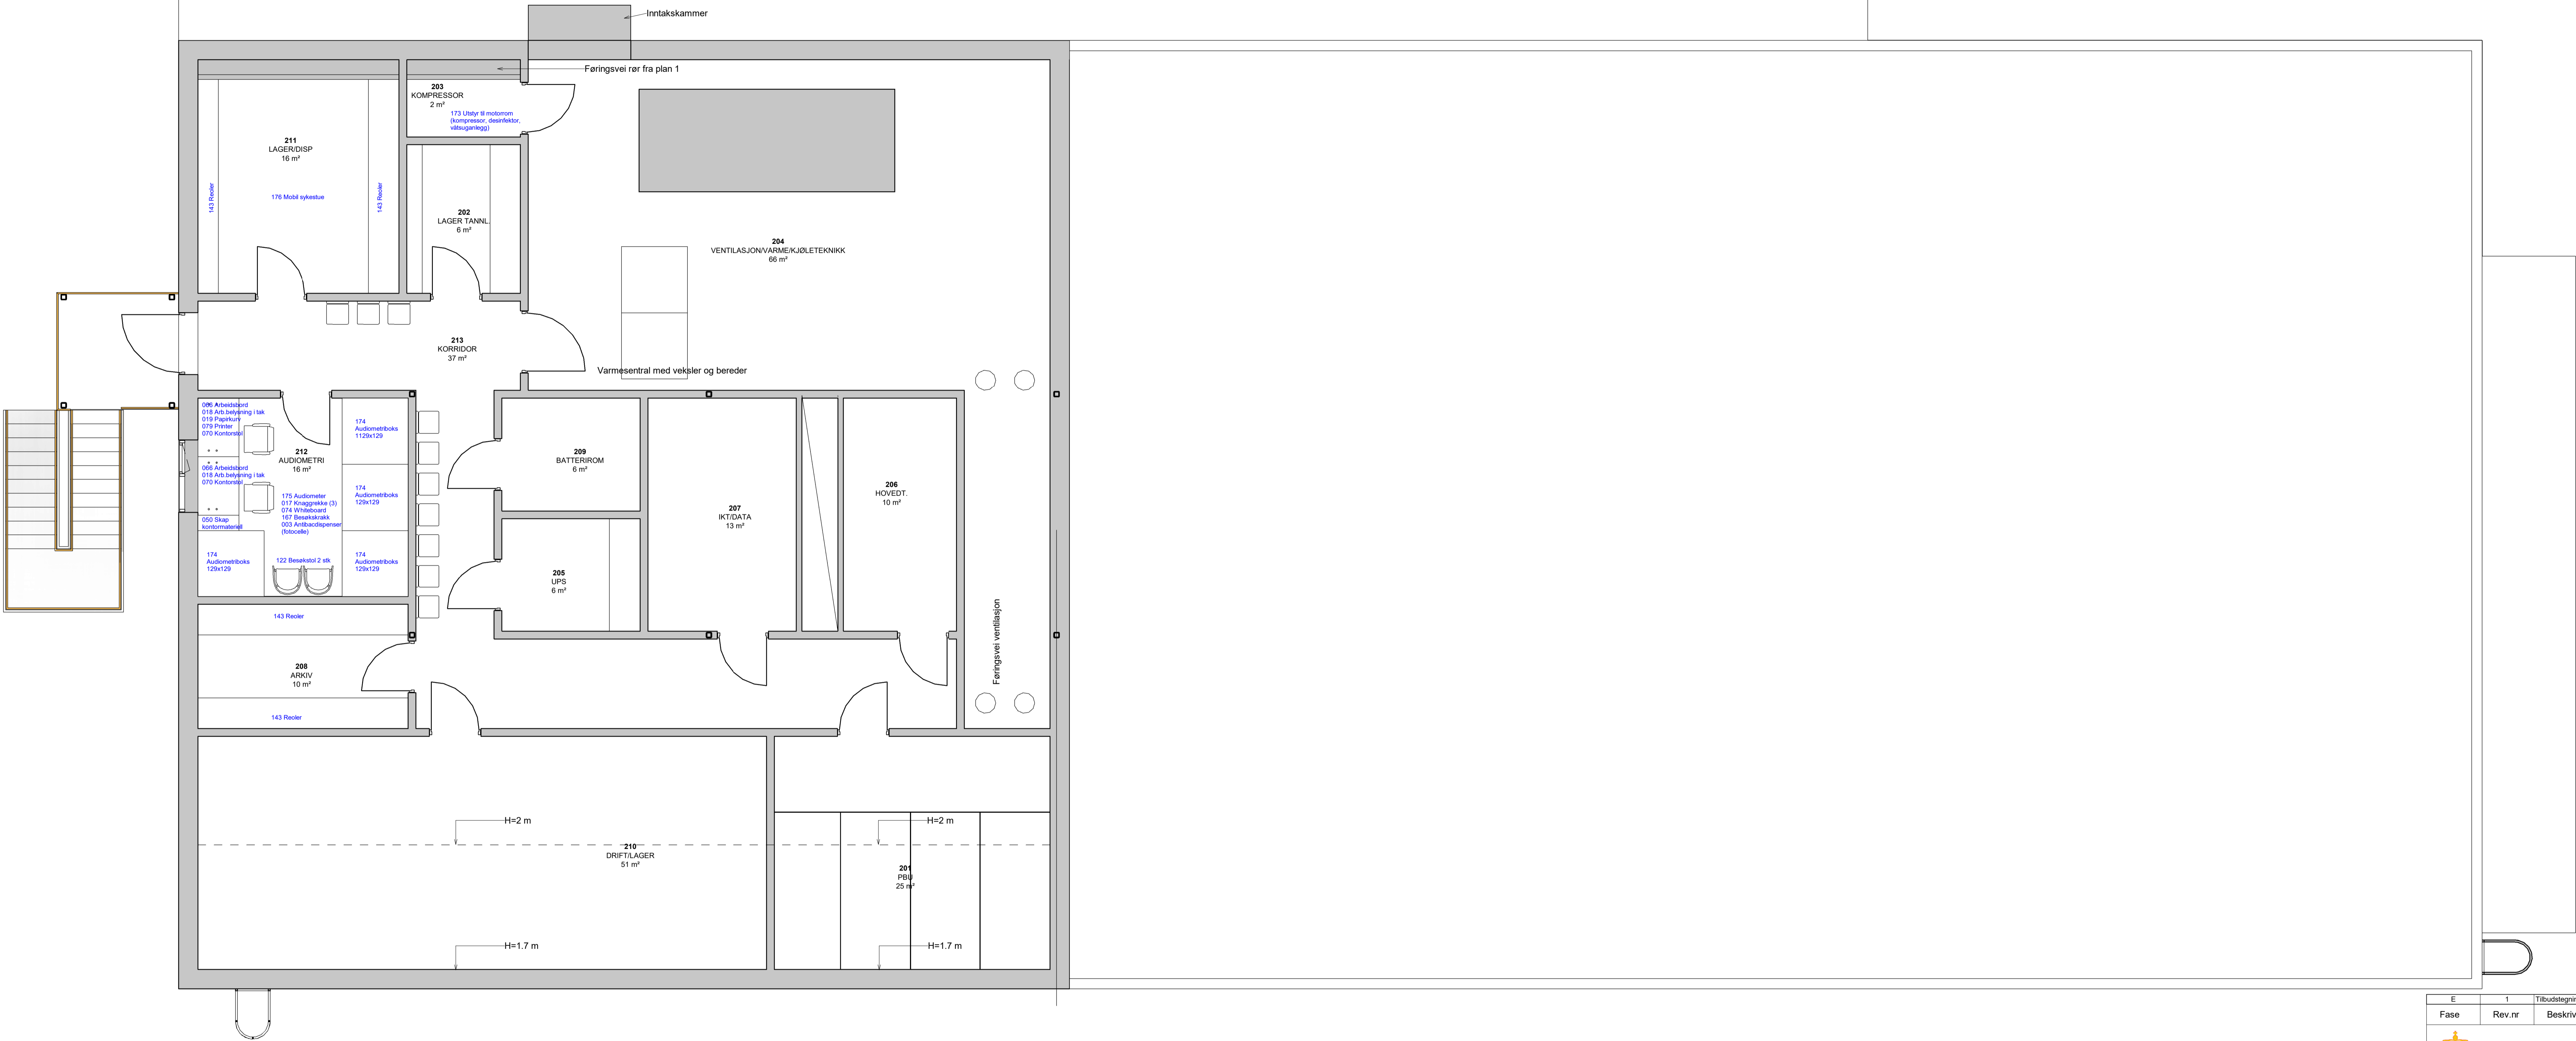

A21\_02 - Møbleringsplan 02  
1 : 50



E	1	Tilbudstegning	06.01.2023	KSE	ARR
Fase	Rev.nr	Beskrivelse	Dato	Sign	Kontroll
<div><div></div><div>FORSVARSBYGG</div></div>					
Prosjekterende					
<div><div></div><div>Multiconsult</div></div>					
FINNMARK LANDFORSVAR			Målestokk	1 : 50	
			Prosjektnummer	100724	
Møbleringsplan 02			Dato	06.01.23	Godkjent
			Sign	KSE	ARR
Tegningsnummer					
			2020510400 02-A-200-20-04		
			E 1		
Gradering	Inventarkode	Etasje	Fag	System	Tegn.type
			Lepenr.	Fase	Rev.nr.

Utskrift fra Revit 10.07.2023 10:58:37